
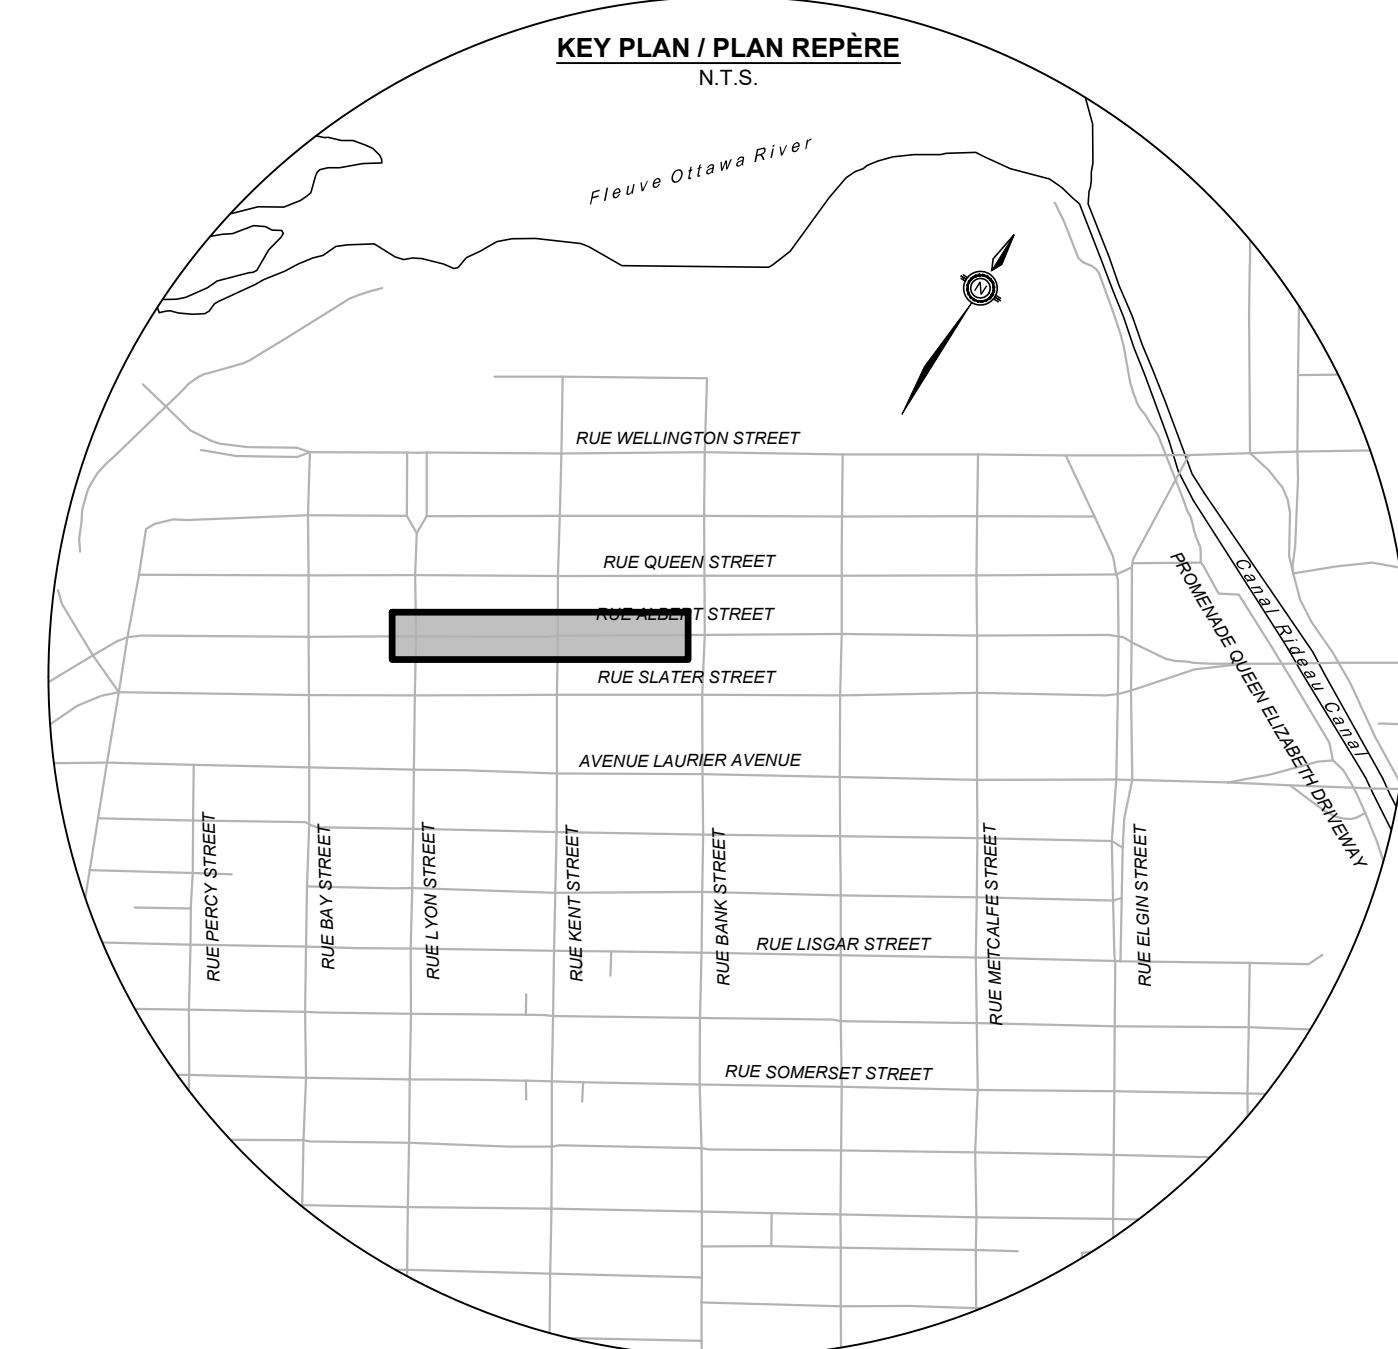
 


AMÉLIORATIONS DES RUES ALBERT ET SLATER DE LA RUE BAY À LA RUE ELGIN

Scale / Échelle 1:250

7.5m 3.75 0 2.5 5 10

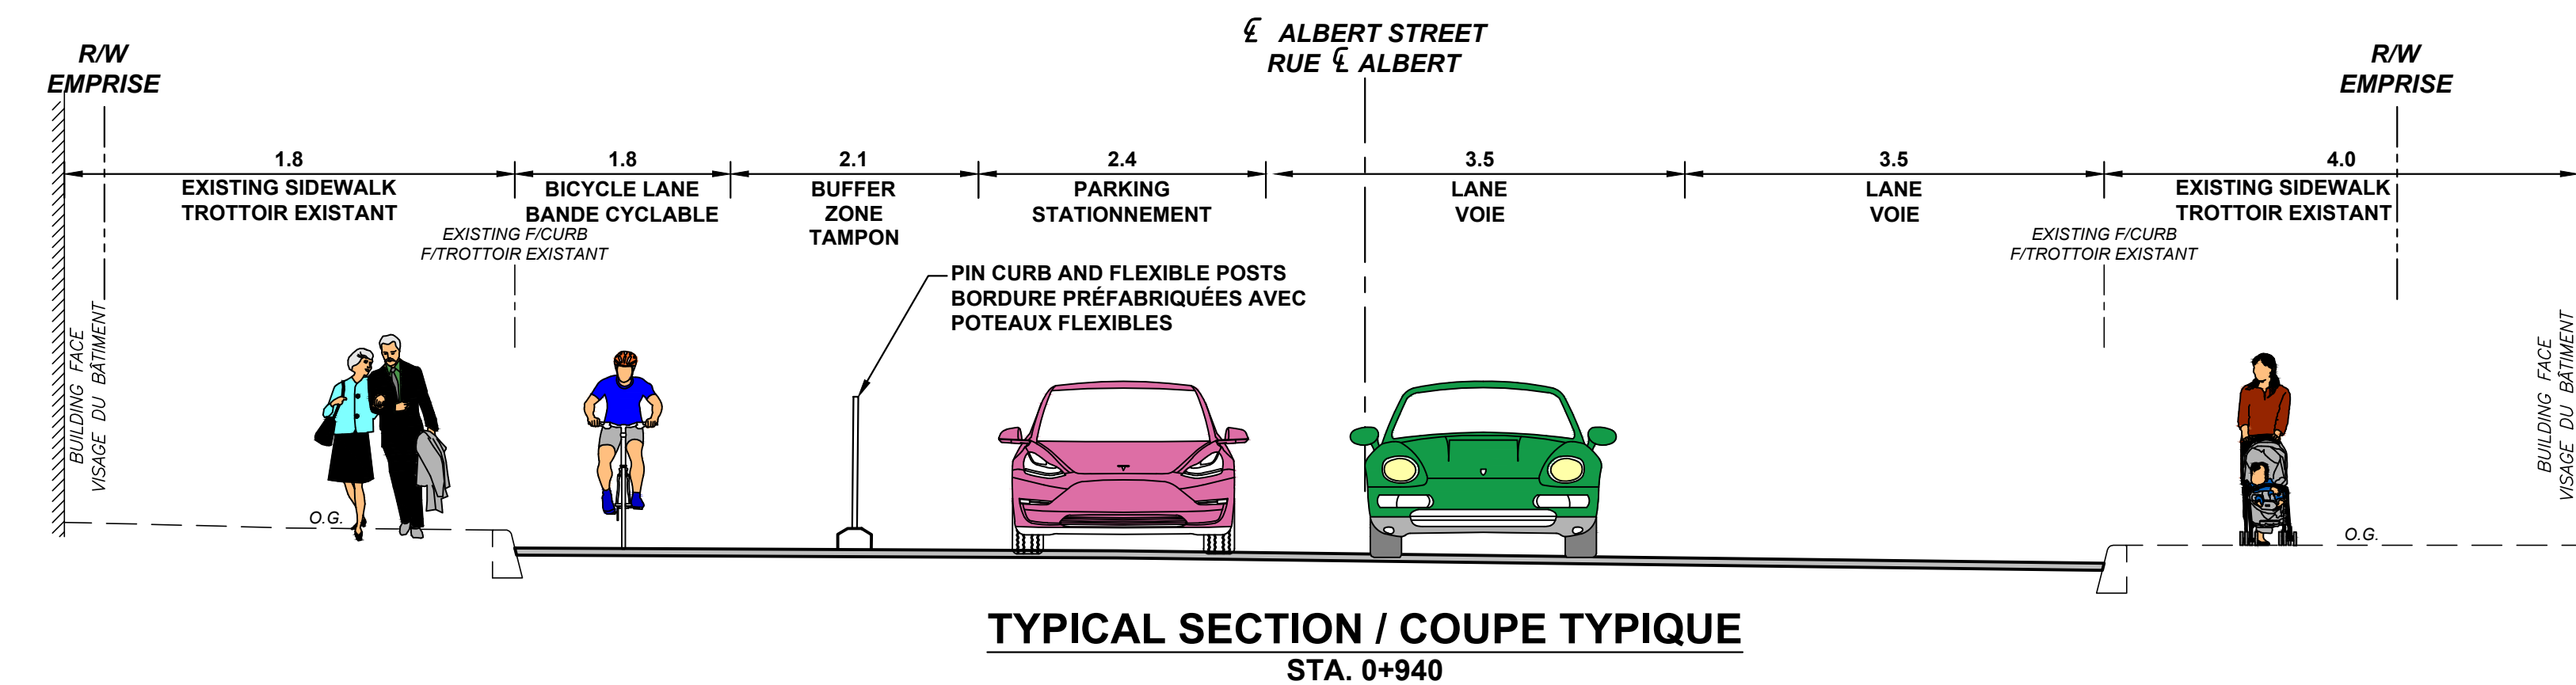

AMÉLIORATIONS DES RUES ALBERT ET SLATER DE LA RUE BAY À LA RUE ELGIN



KW



2024-09-17 1:09 PM w:\active\163601230\design\drawing\submissions\24-09-26_openhouse\01230-001-003-albert.dwg

