
 
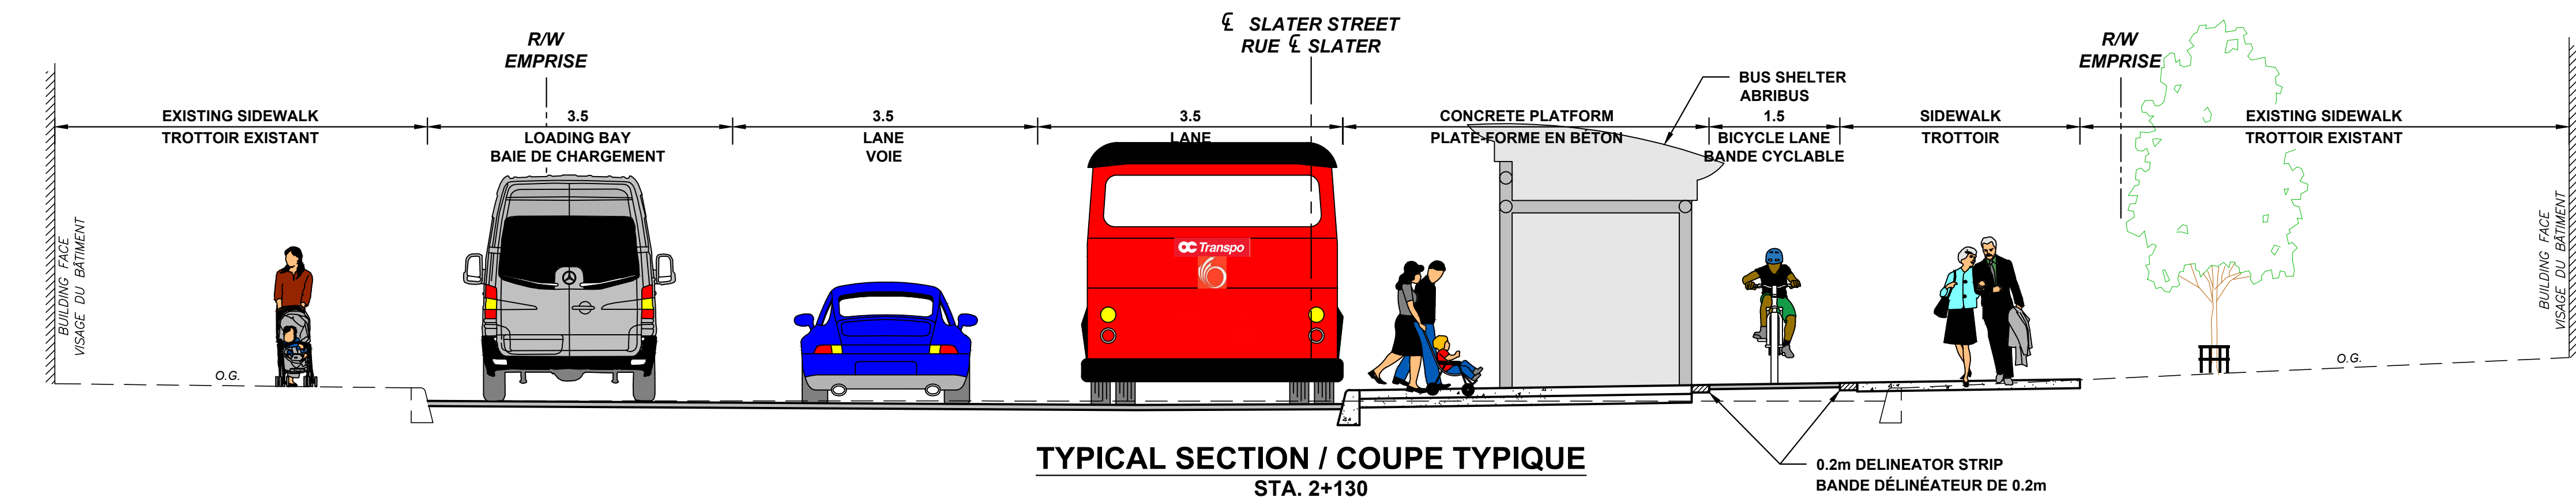


2024-09-17 1:05 PM w:\active\163601230\design\drawing\submissions\24-09-26_opentownhouse\01230-004-006-slater.dwg

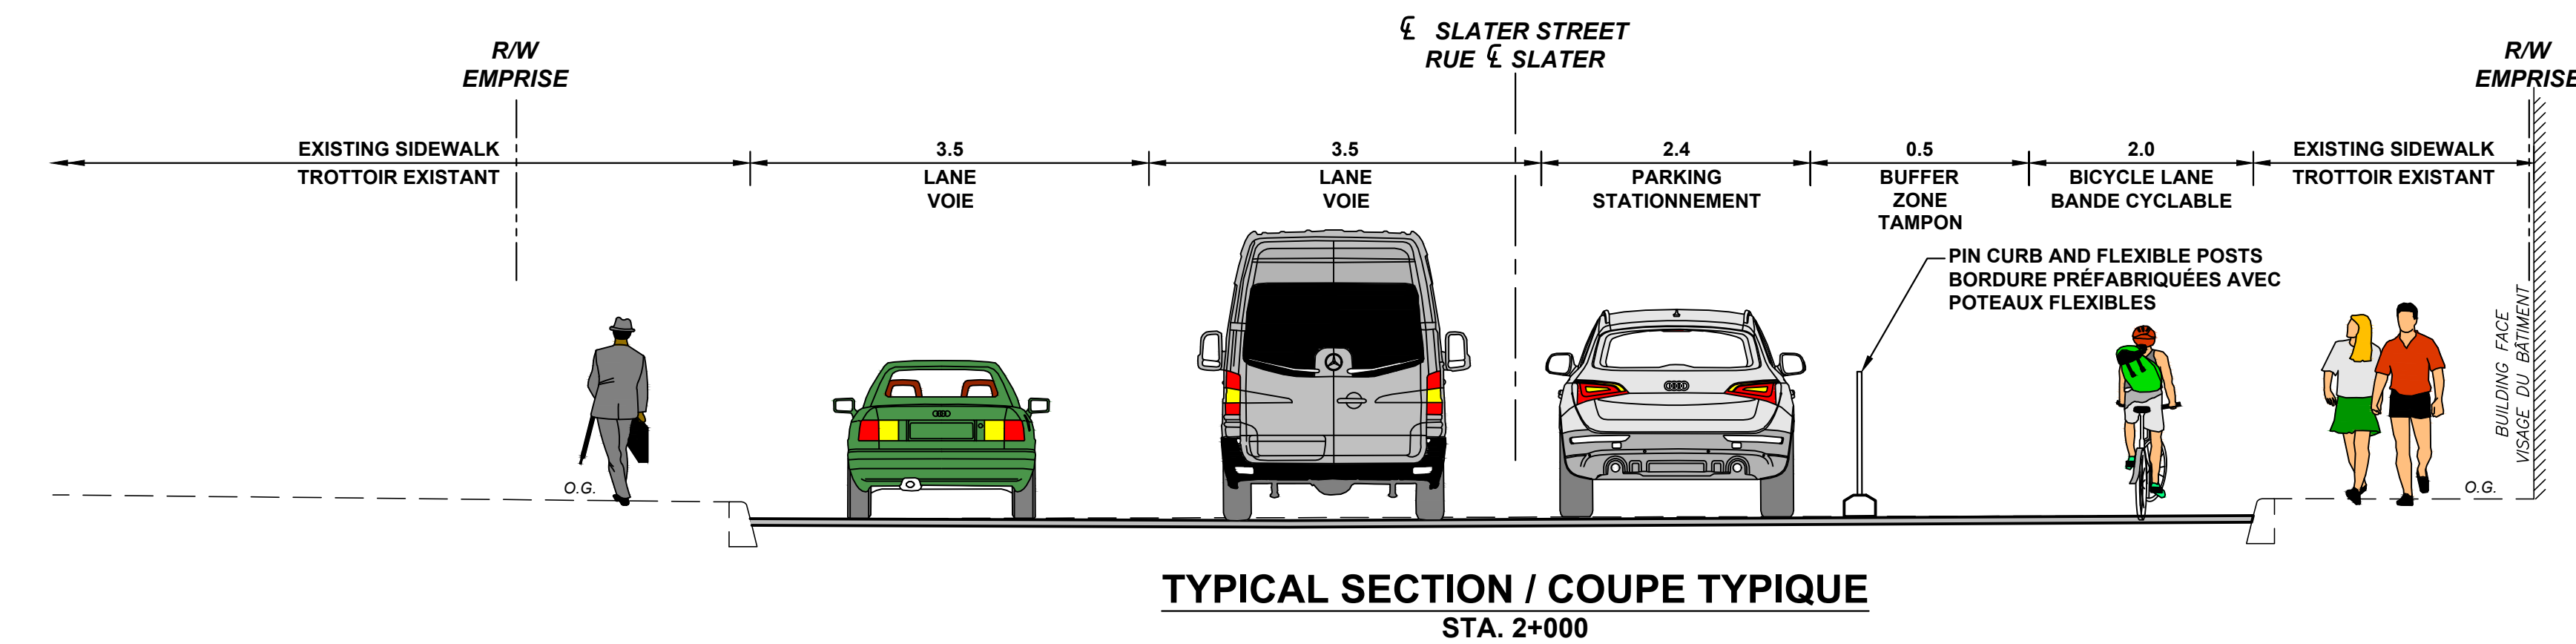

STREET IMPROVEMENTS ALBERT AND SLATER BAY STREET TO ELGIN STREET

PROPOSED DESIGN

AMÉLIORATIONS DES RUES ALBERT ET SLATER DE LA RUE BAY À LA RUE ELGIN


CONCEPTION PROPOSÉE






Scale / Échelle: 1:250

LEGEND: LÉGENDE:

- R/W EXISTING ROAD RIGHT-OF-WAY
EMPRISE ROUTIÈRE EXISTANTE
- CC DEPRESSED CURB
BORDURE EN DÉPRESSION
- CONCRETE
BETON
- ASPHALT
ASPHALTE
- INTERLOCKING PAVING STONES
PAVES AUTOBLOQUANTS
- SOD
GAZON
- PAVEMENT THERMOPLASTIC - GREEN
REVÊTEMENT THERMOPLASTIQUE - VERT
- TRAFFIC SIGNAL
FEUX DE CIRCULATION

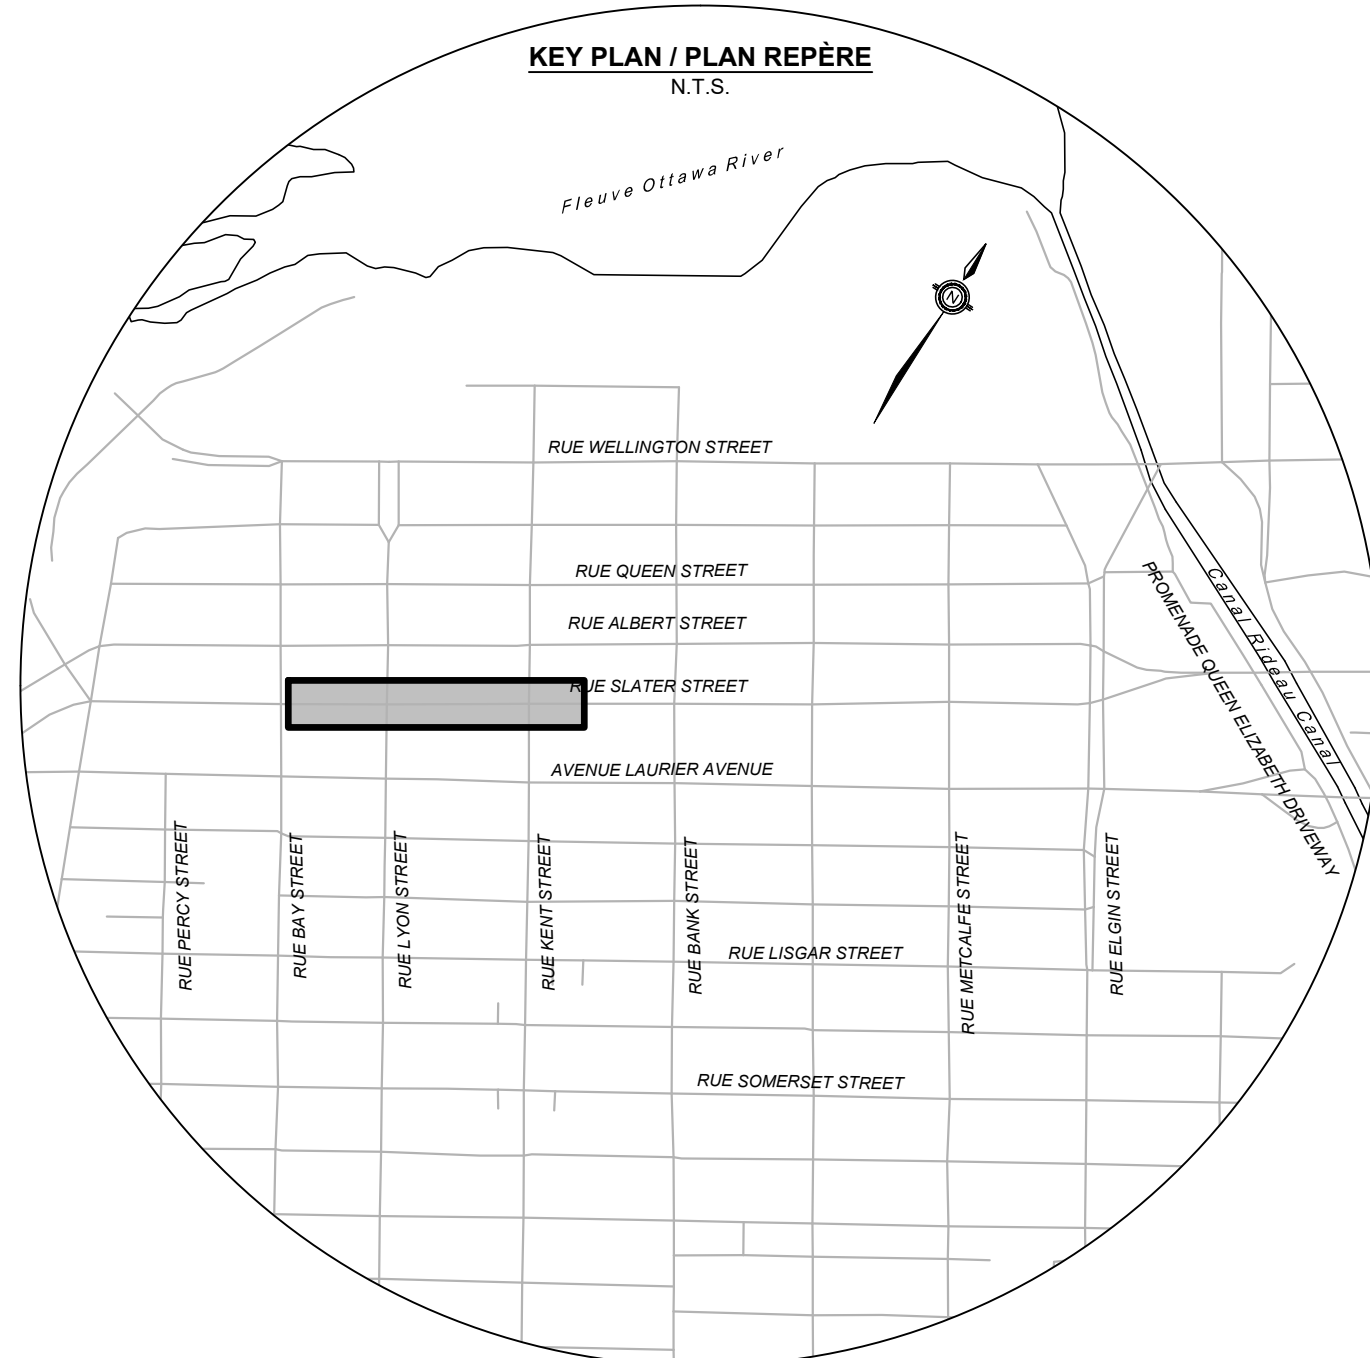

2024-09-17 1:05 PM w:\active\16360\1230\design\drawing\submissions\24-09-26_openthouse\01230-004-006-slater.dwg

 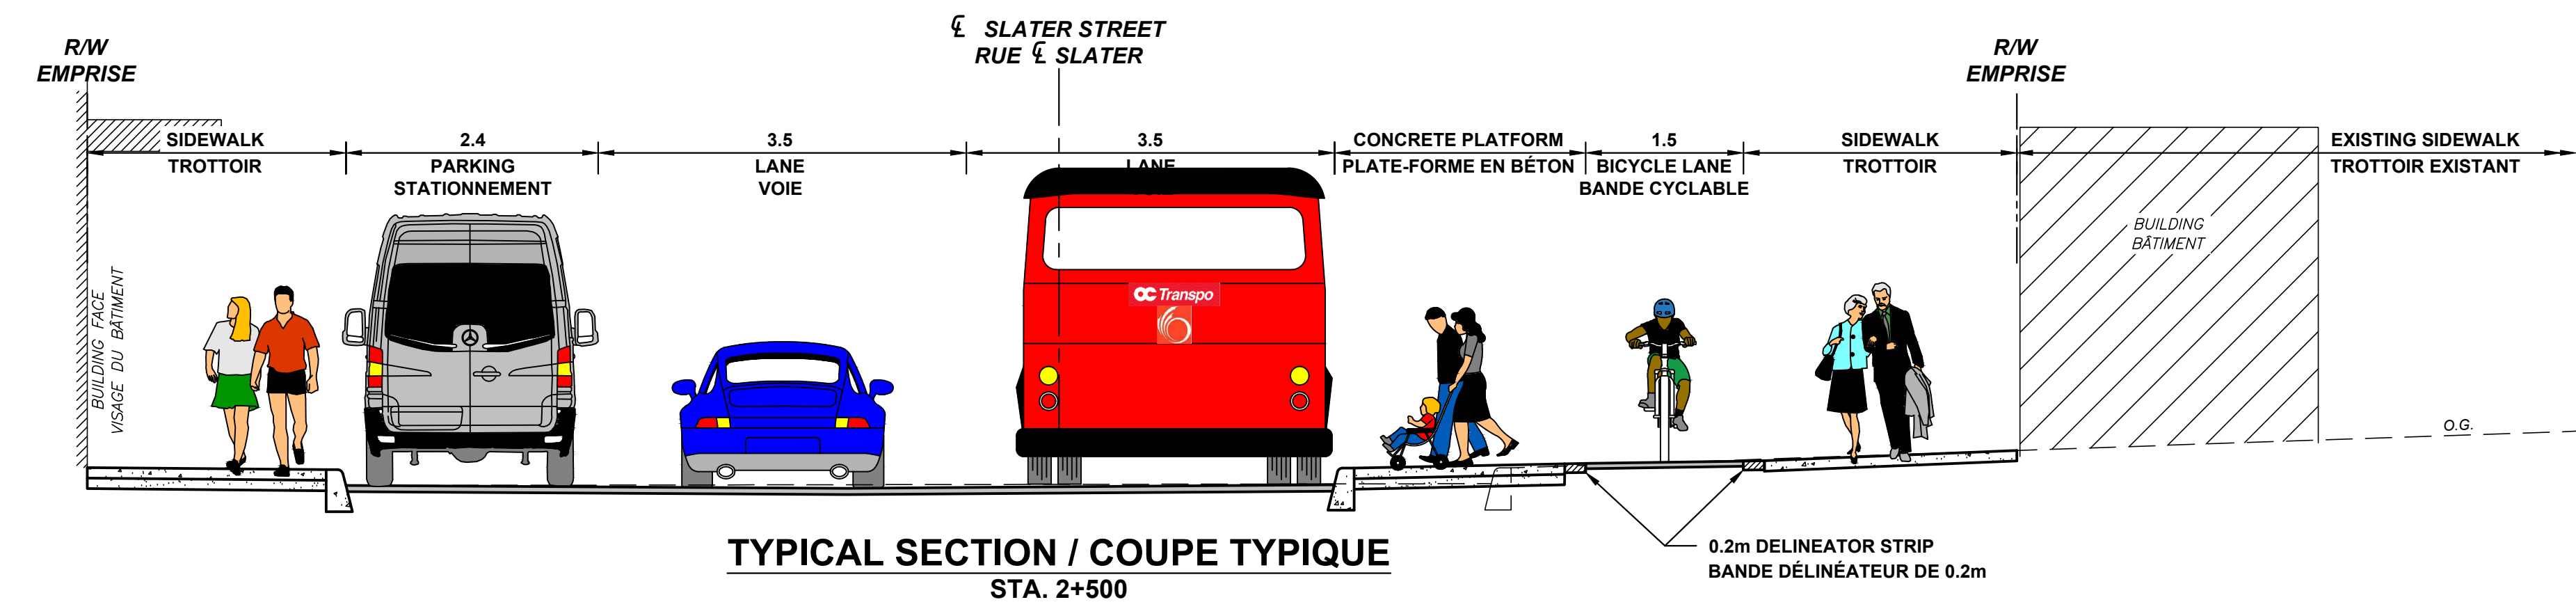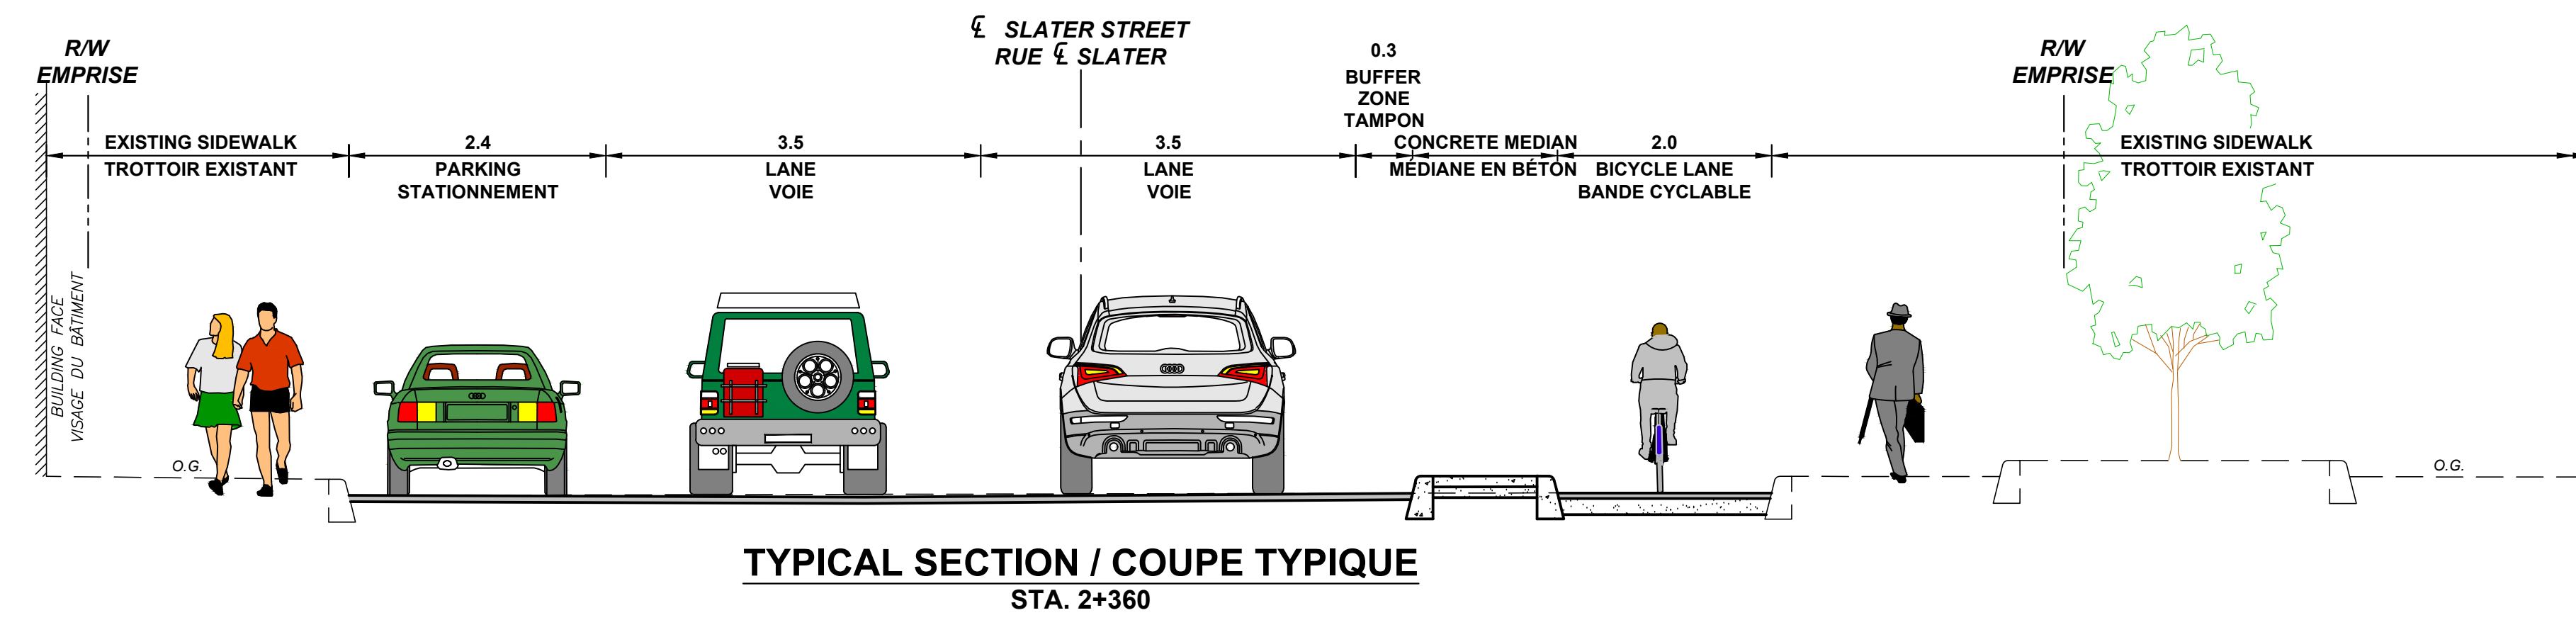

STREET IMPROVEMENTS ALBERT AND SLATER BAY STREET TO ELGIN STREET

PROPOSED DESIGN

AMÉLIORATIONS DES RUES ALBERT ET SLATER DE LA RUE BAY À LA RUE ELGIN

CONCEPTION PROPOSÉE



Scale / Échelle: 1:250

LEGEND:

LEGÈNDE:

R/W

EXISTING ROAD RIGHT-OF-WAY

EMPRISE ROUTIÈRE EXISTANTE

DC

DEPRESSED CURB

BORDURE EN DÉPRESSION

CONCRETE

BETON

ASPHALT

ASPHALTE

INTERLOCKING PAVING STONES

PAVÉS AUTOBLOQUANTS

SOD

GAZON

PAVEMENT THERMOPLASTIC - GREEN


REVÊTEMENT THERMOPLASTIQUE - VERT

TRAFFIC SIGNAL




FEUX DE CIRCULATION

KEY PLAN / PLAN REPERE

N.T.S.

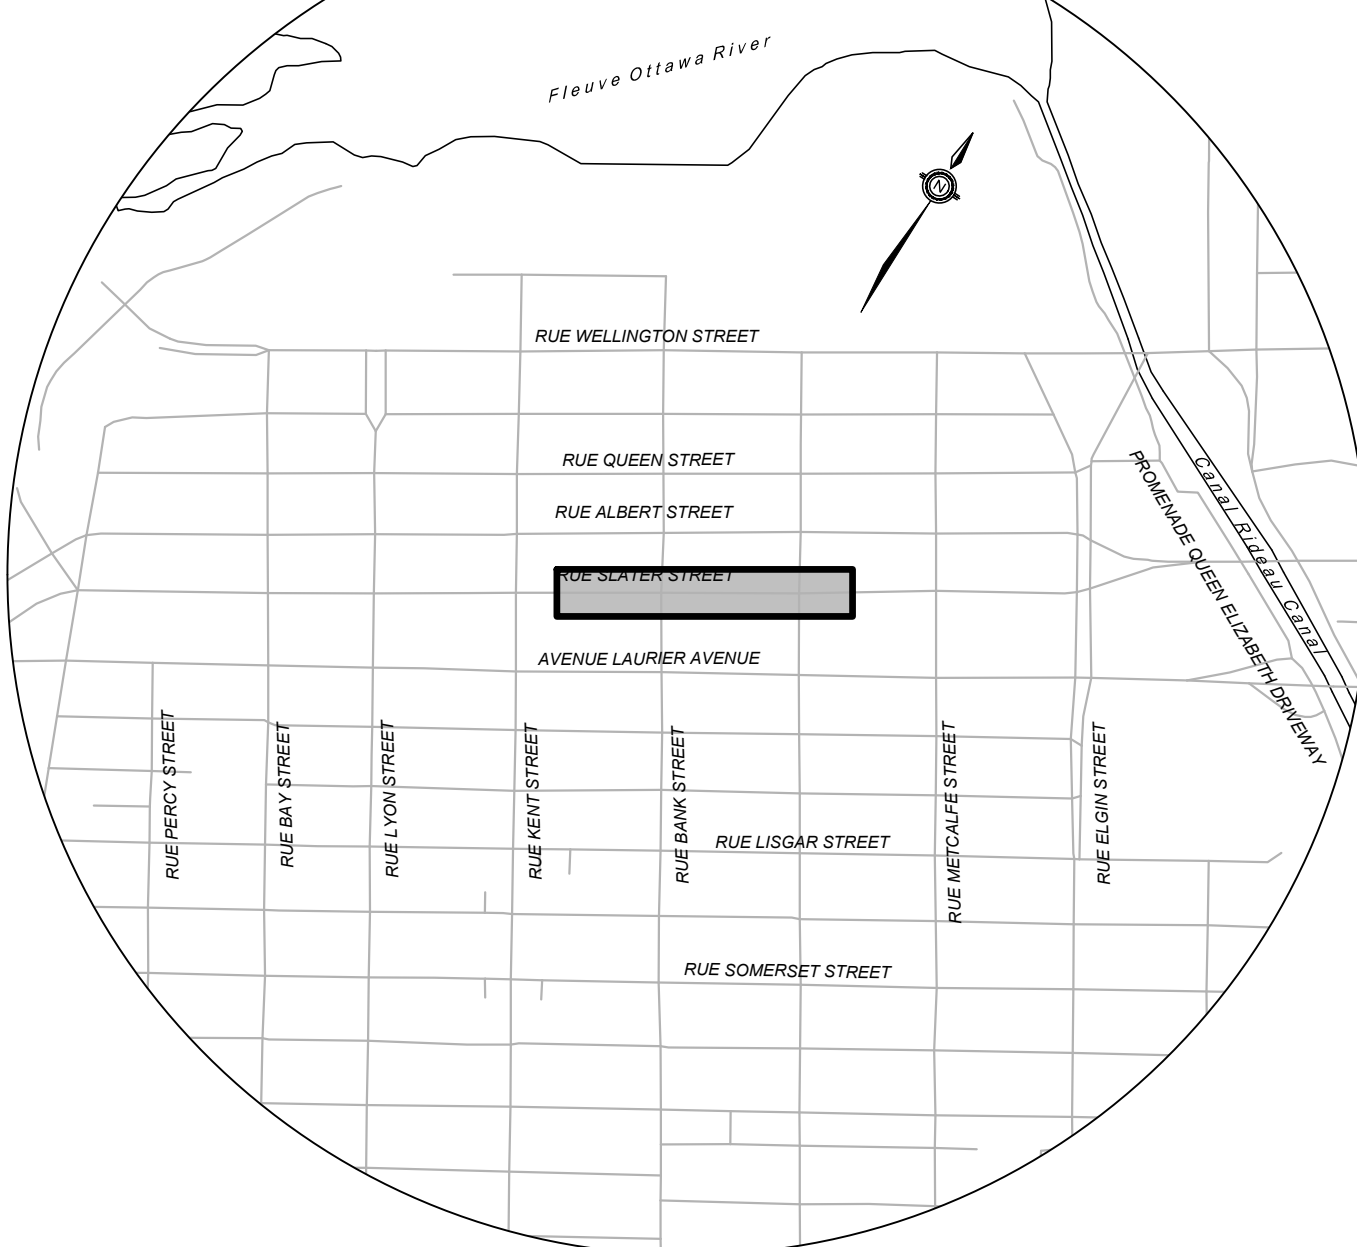

2024-09-17 1:06 PM w:\active\16360\1230\design\drawing\submissions\24-09-26_openthouse\01230-004-006-slater.dwg

 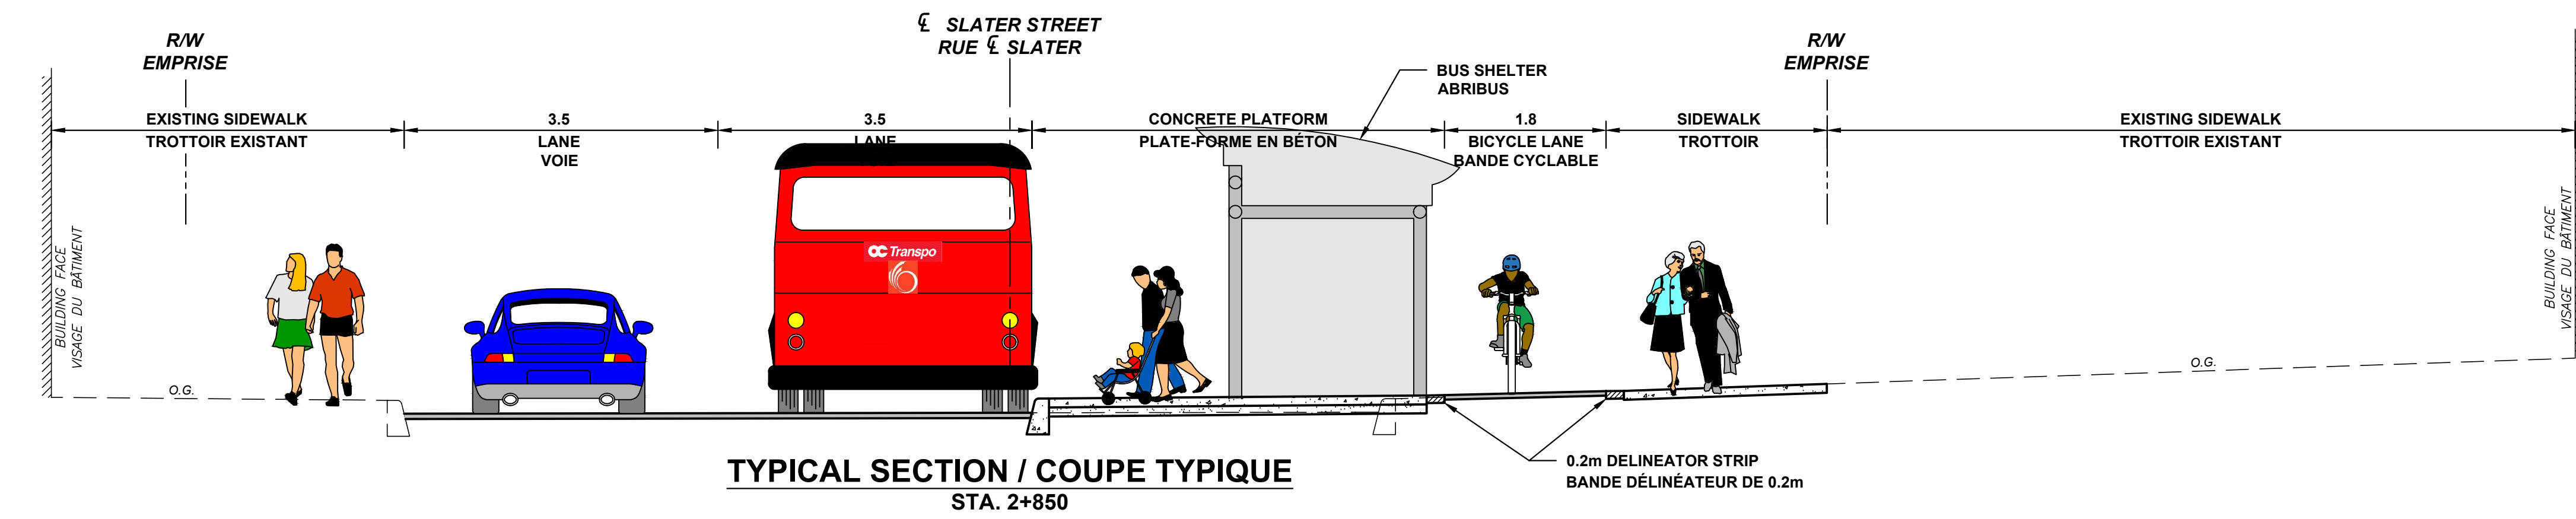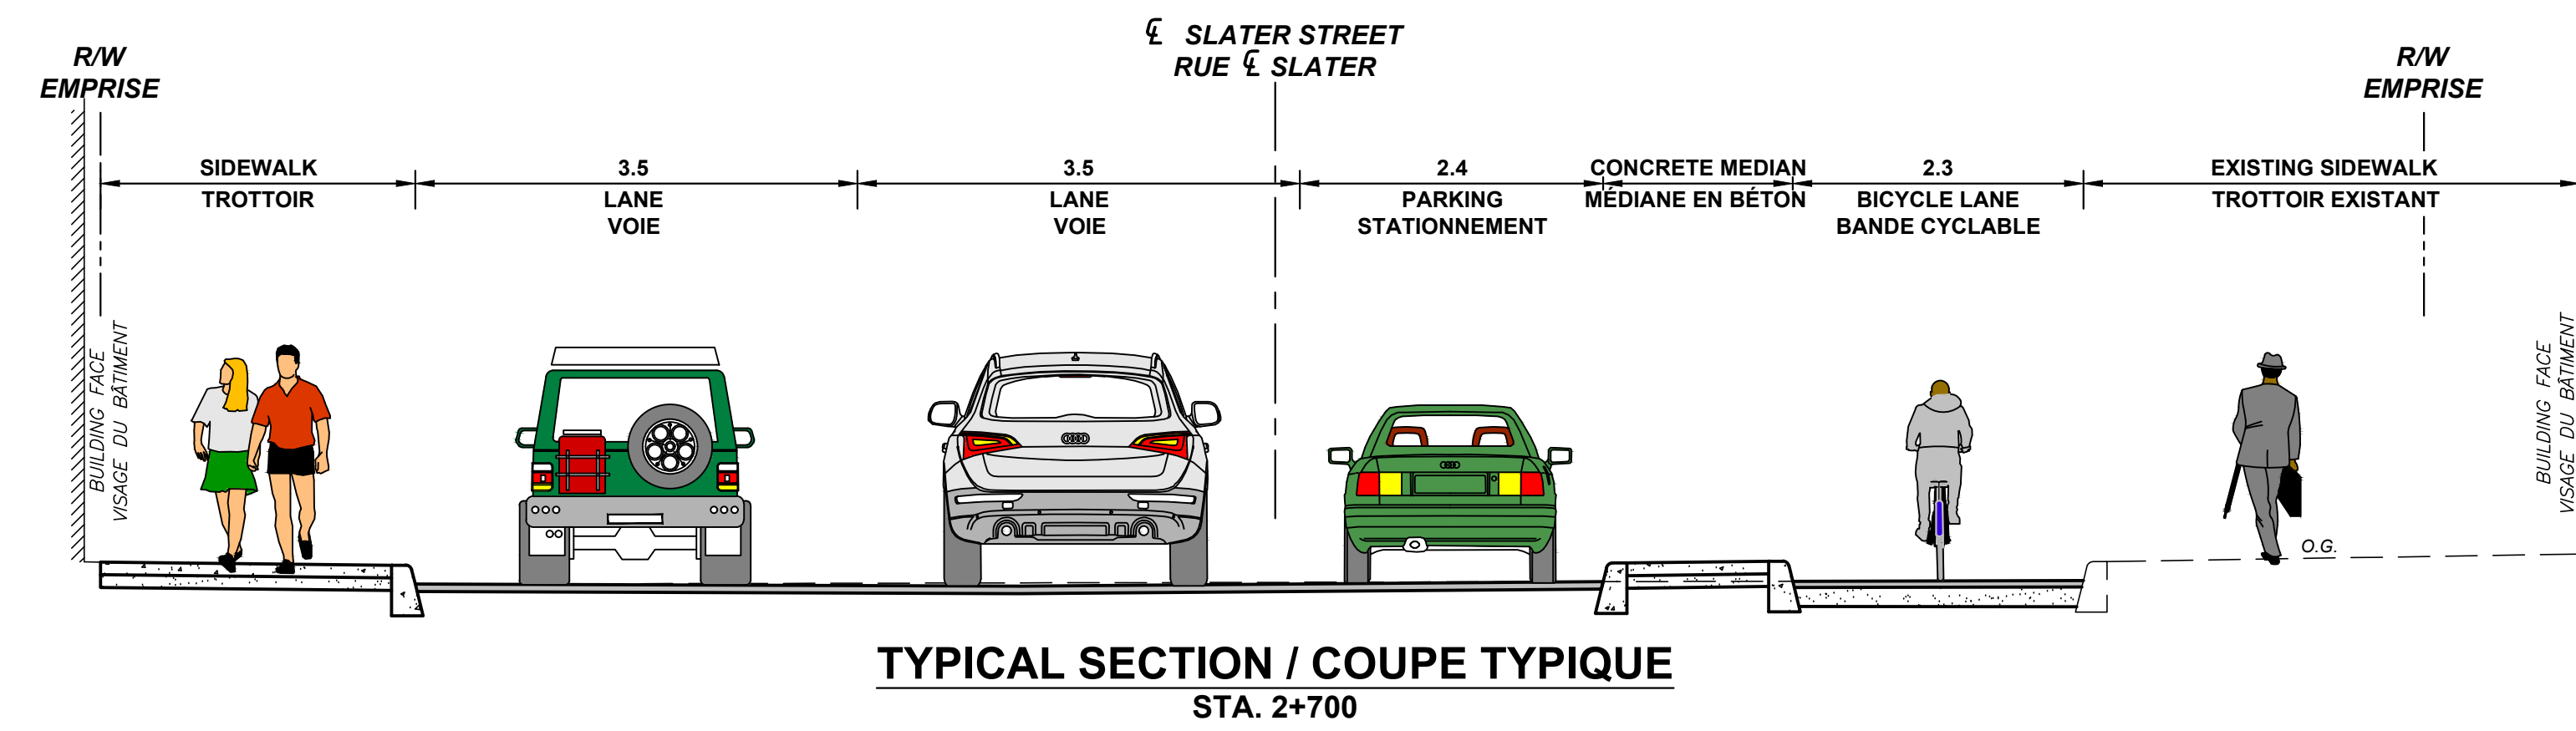

STREET IMPROVEMENTS ALBERT AND SLATER BAY STREET TO ELGIN STREET

PROPOSED DESIGN

AMÉLIORATIONS DES RUES ALBERT ET SLATER DE LA RUE BAY À LA RUE ELGIN

CONCEPTION PROPOSÉE



Scale / Échelle: 1:250

LEGEND: /

LEGENDE:

R/W

EXISTING ROAD RIGHT-OF-WAY

EMPRISE ROUTIÈRE EXISTANTE

DC

DEPRESSED CURB

BORDURE EN DÉPRESSION

CONCRETE

BÉTON

ASPHALT

ASPHALTE

INTERLOCKING PAVING STONES

PAVES AUTOBLOQUANTS

SOD

GAZON

PAVEMENT THERMOPLASTIC - GREEN

REVÊTEMENT THERMOPLASTIQUE - VERT

TRAFFIC SIGNAL

FEUX DE CIRCULATION

