
 
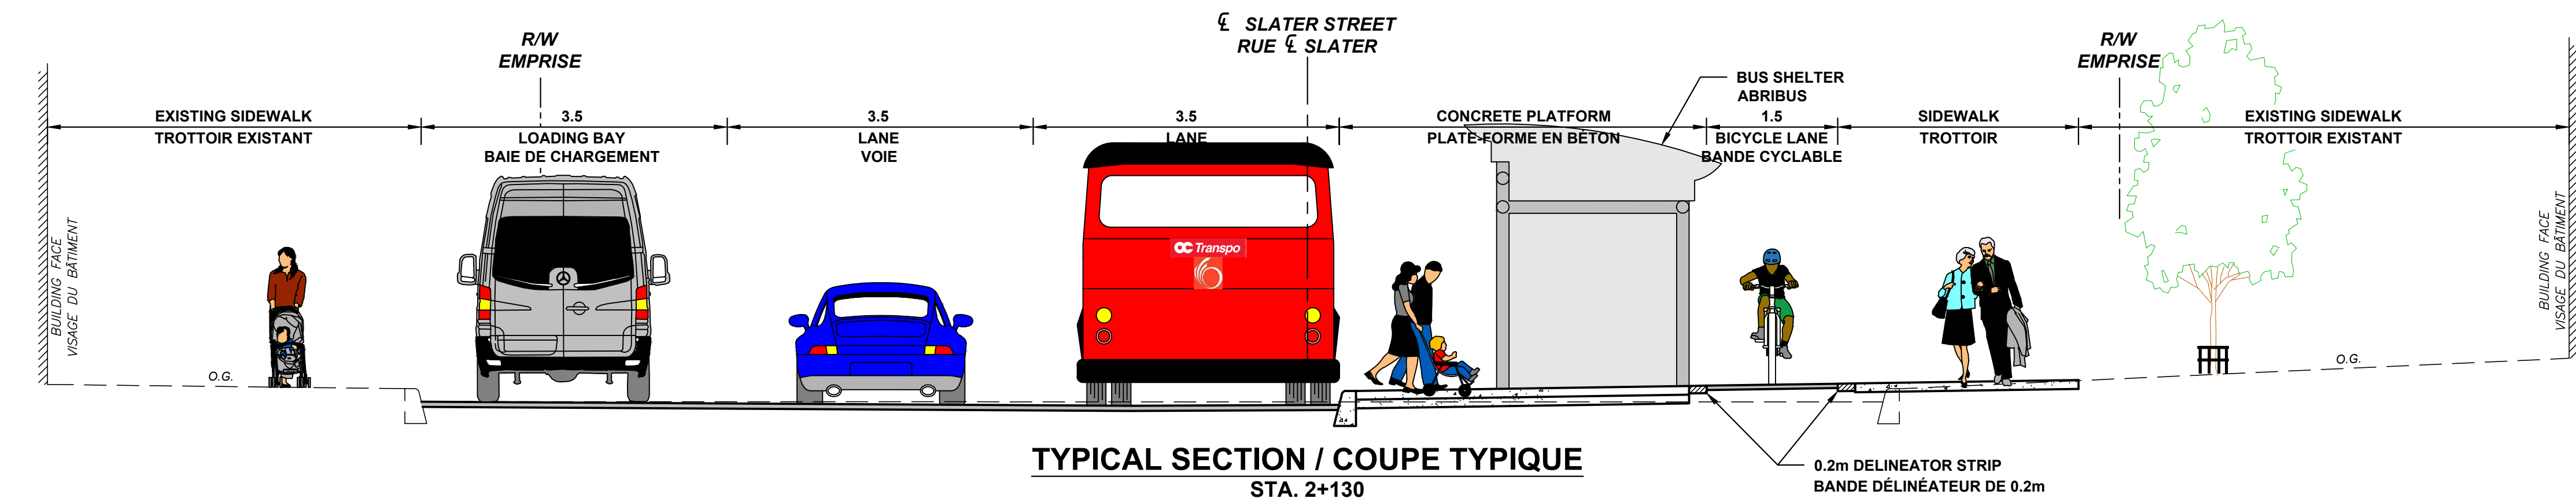


2024-09-17 1:05 PM w:\active\163601230\design\drawing\submissions\24-09-26_openthouse\01230-004-006-slater.dwg

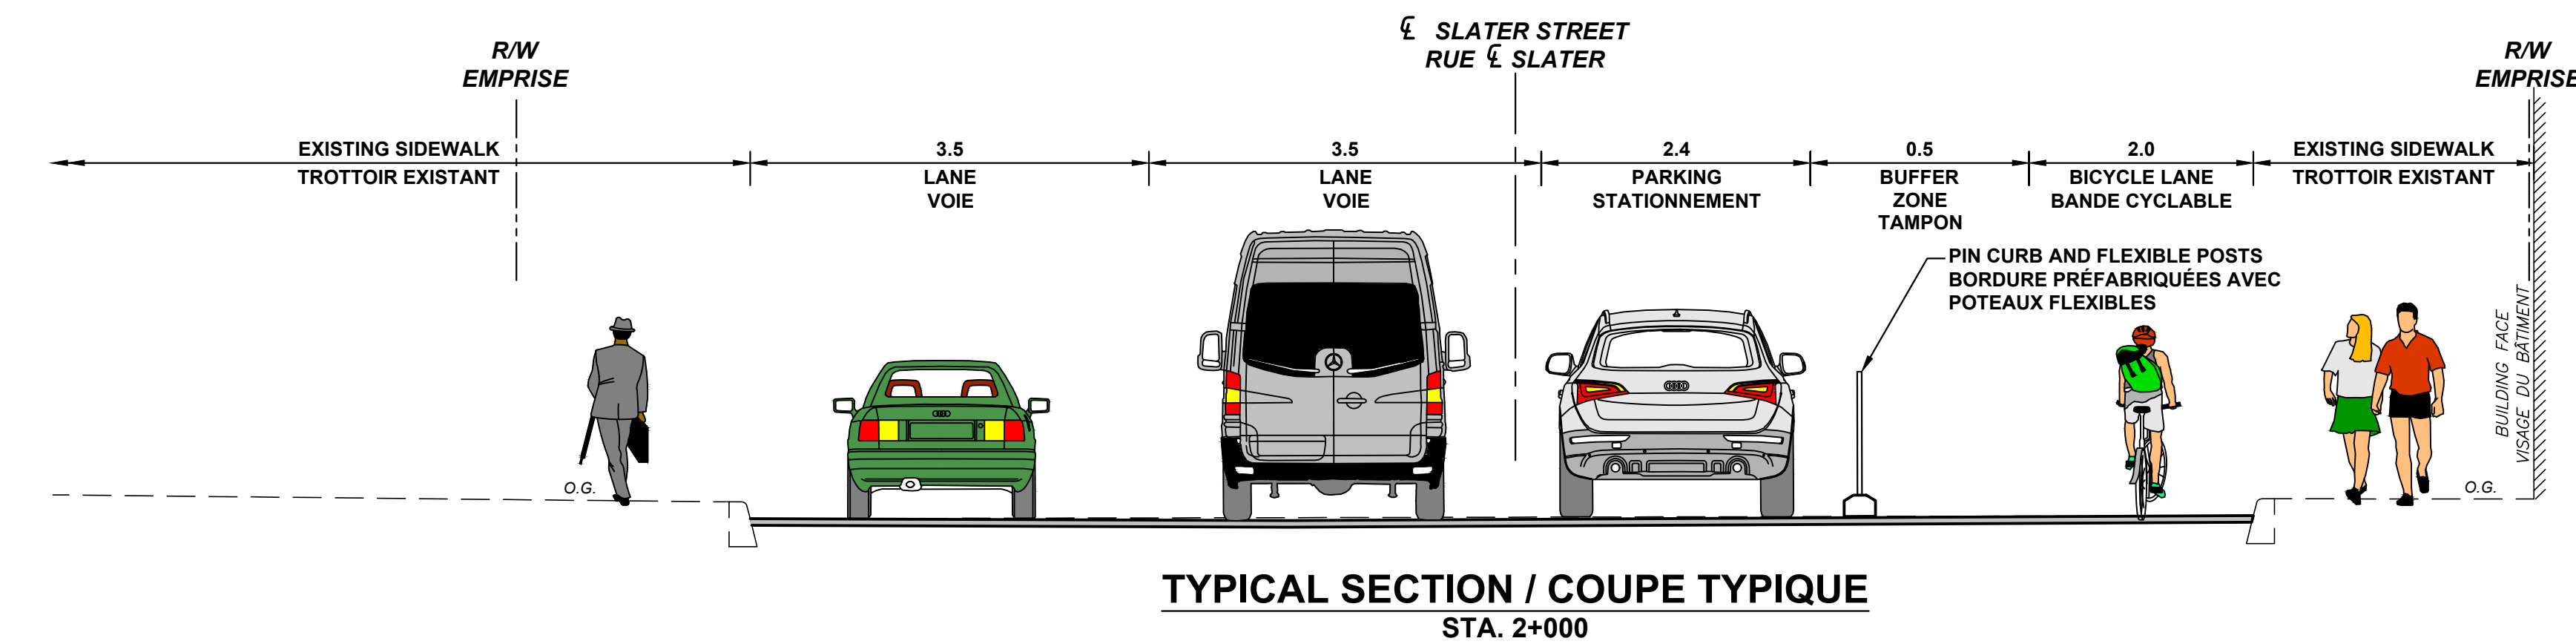

STREET IMPROVEMENTS ALBERT AND SLATER BAY STREET TO ELGIN STREET

PROPOSED DESIGN

AMÉLIORATIONS DES RUES ALBERT ET SLATER DE LA RUE BAY À LA RUE ELGIN


CONCEPTION PROPOSÉE






Scale / Échelle: 1:250

LEGEND: / LÉGENDE:

- R/W: EXISTING ROAD RIGHT-OF-WAY / EMPRISE ROUTIÈRE EXISTANTE
- CC: DEPRESSED CURB / BORDURE EN DÉPRESSION
- CONCRETE: CONCRETE / BÉTON
- ASPHALT: ASPHALT
- INTERLOCKING PAVING STONES: PAVES AUTOBLOQUANTS
- SOD: GAZON
- PAVEMENT THERMOPLASTIC - GREEN: REVÊTEMENT THERMOPLASTIQUE - VERT
- TRAFFIC SIGNAL: FEUX DE CIRCULATION

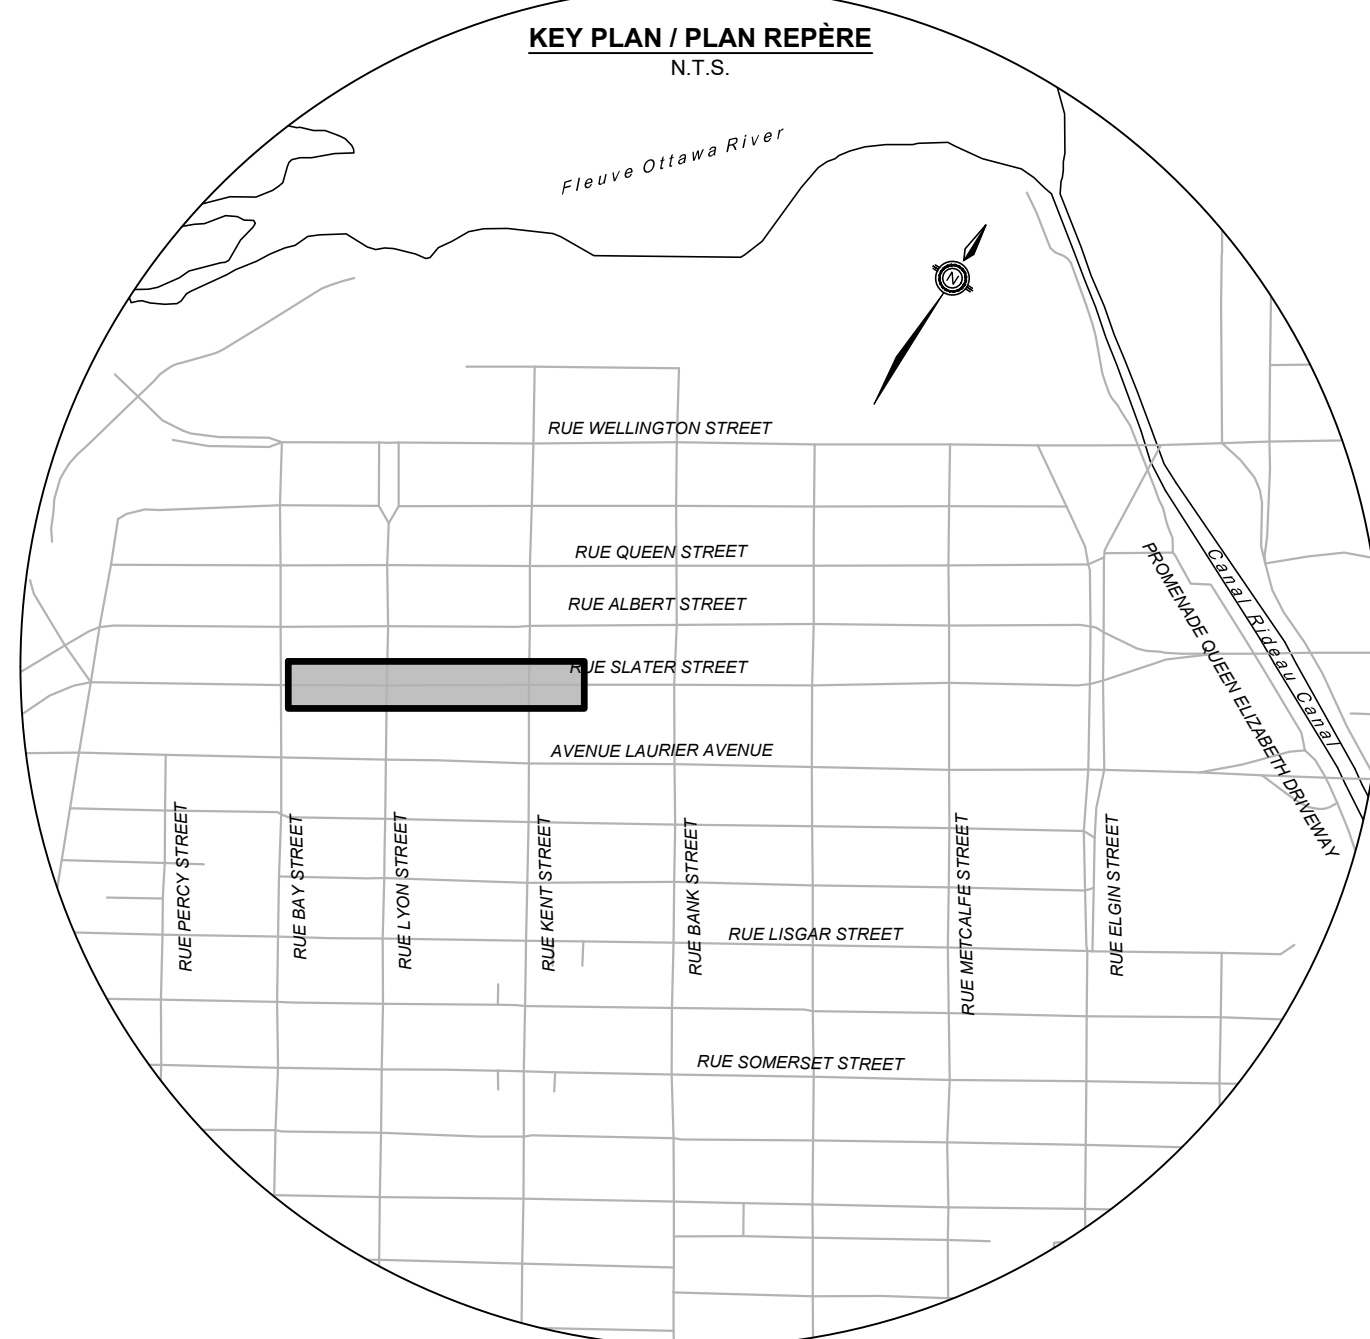

2024-09-17 1:05 PM w:\active\16360\1230\design\drawing\submissions\24-09-26_openthouse\01230-004-006-slater.dwg

 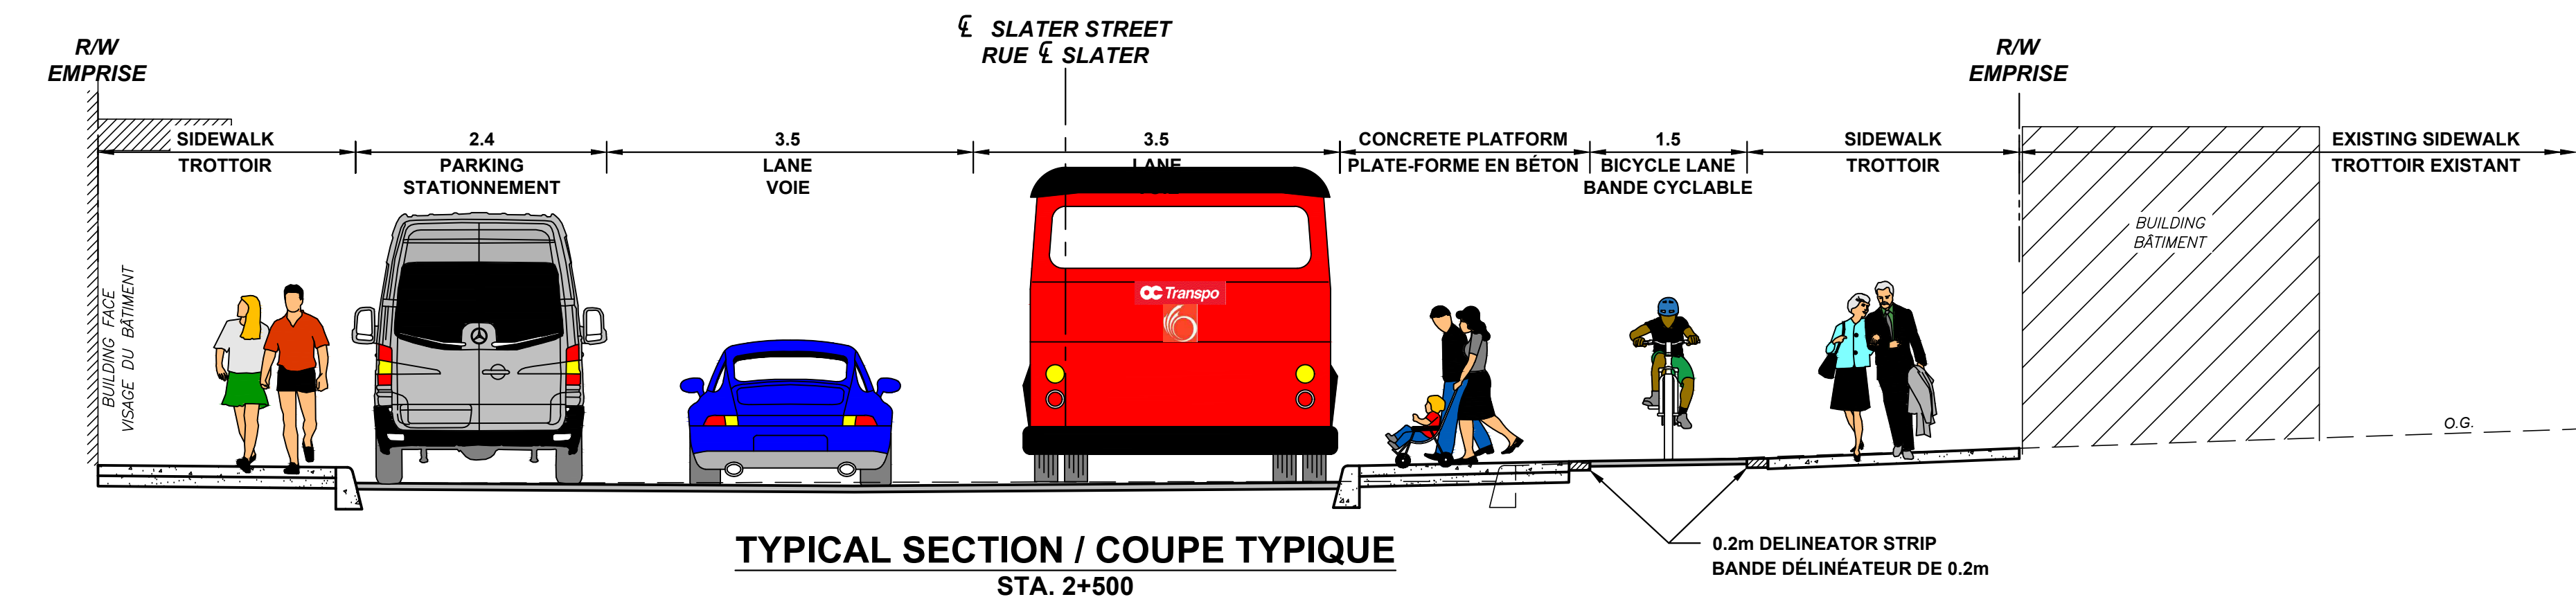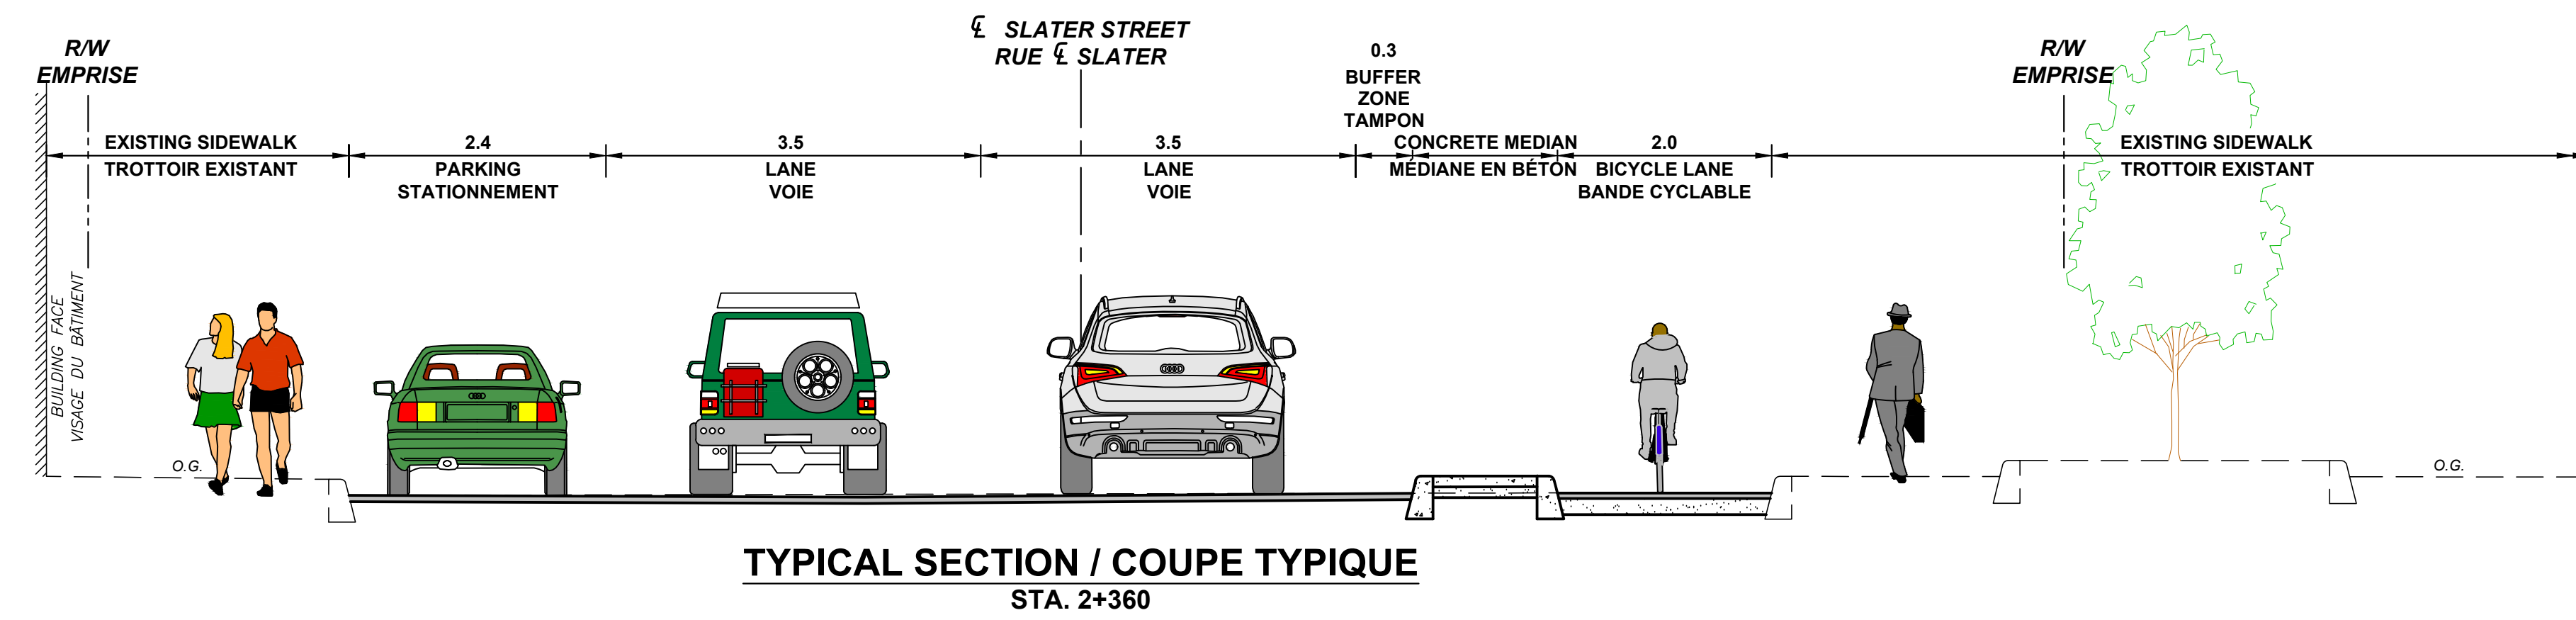

STREET IMPROVEMENTS ALBERT AND SLATER BAY STREET TO ELGIN STREET

PROPOSED DESIGN

AMÉLIORATIONS DES RUES ALBERT ET SLATER DE LA RUE BAY À LA RUE ELGIN


CONCEPTION PROPOSÉE






Scale / Échelle: 1:250

LEGEND: / LÉGENDE:

- R/W: EXISTING ROAD RIGHT-OF-WAY / EMPRISE ROUTIÈRE EXISTANTE
- DC: DEPRESSED CURB / BORDURE EN DÉPRESSION
- CONCRETE / BÉTON
- ASPHALT / ASPHALTE
- INTERLOCKING PAVING STONES / PAVES AUTOBLOQUANTS
- SOD / GAZON
- PAVEMENT THERMOPLASTIC - GREEN / REVÊTEMENT THERMOPLASTIQUE - VERT
- TRAFFIC SIGNAL / FEUX DE CIRCULATION

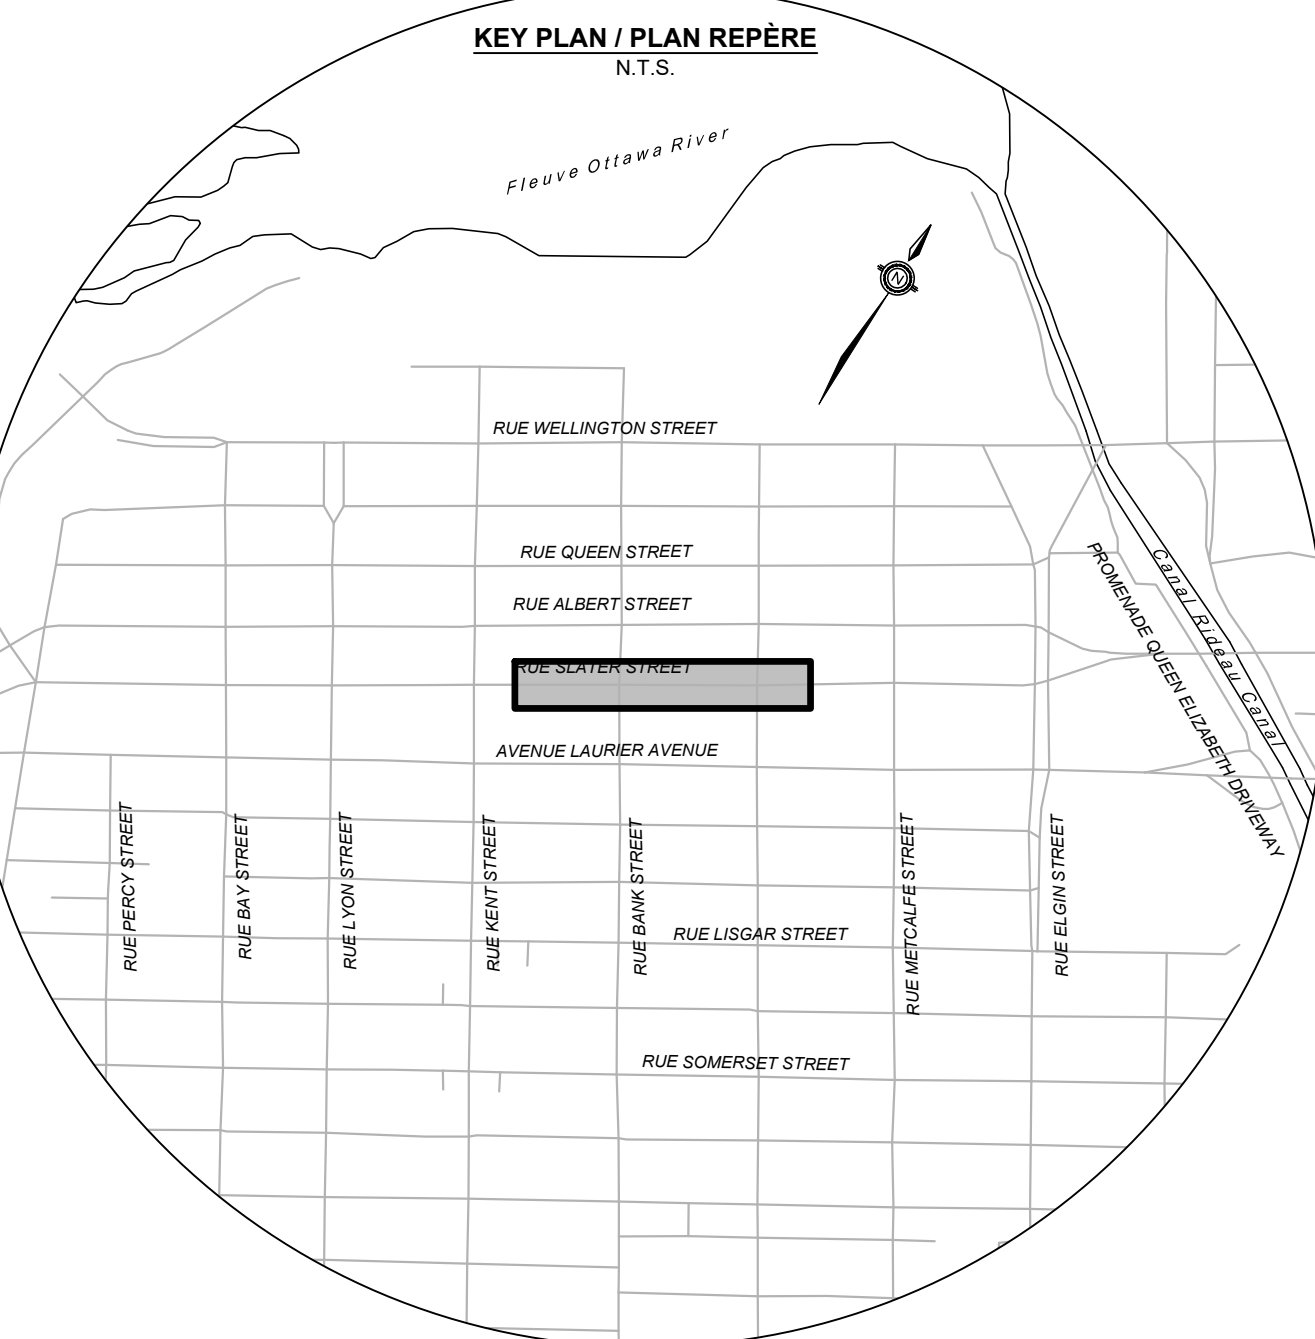

2024-09-17 1:06 PM w:\active\16360\1230\design\drawing\submissions\24-09-26_openthouse\01230-004-006-slater.dwg

 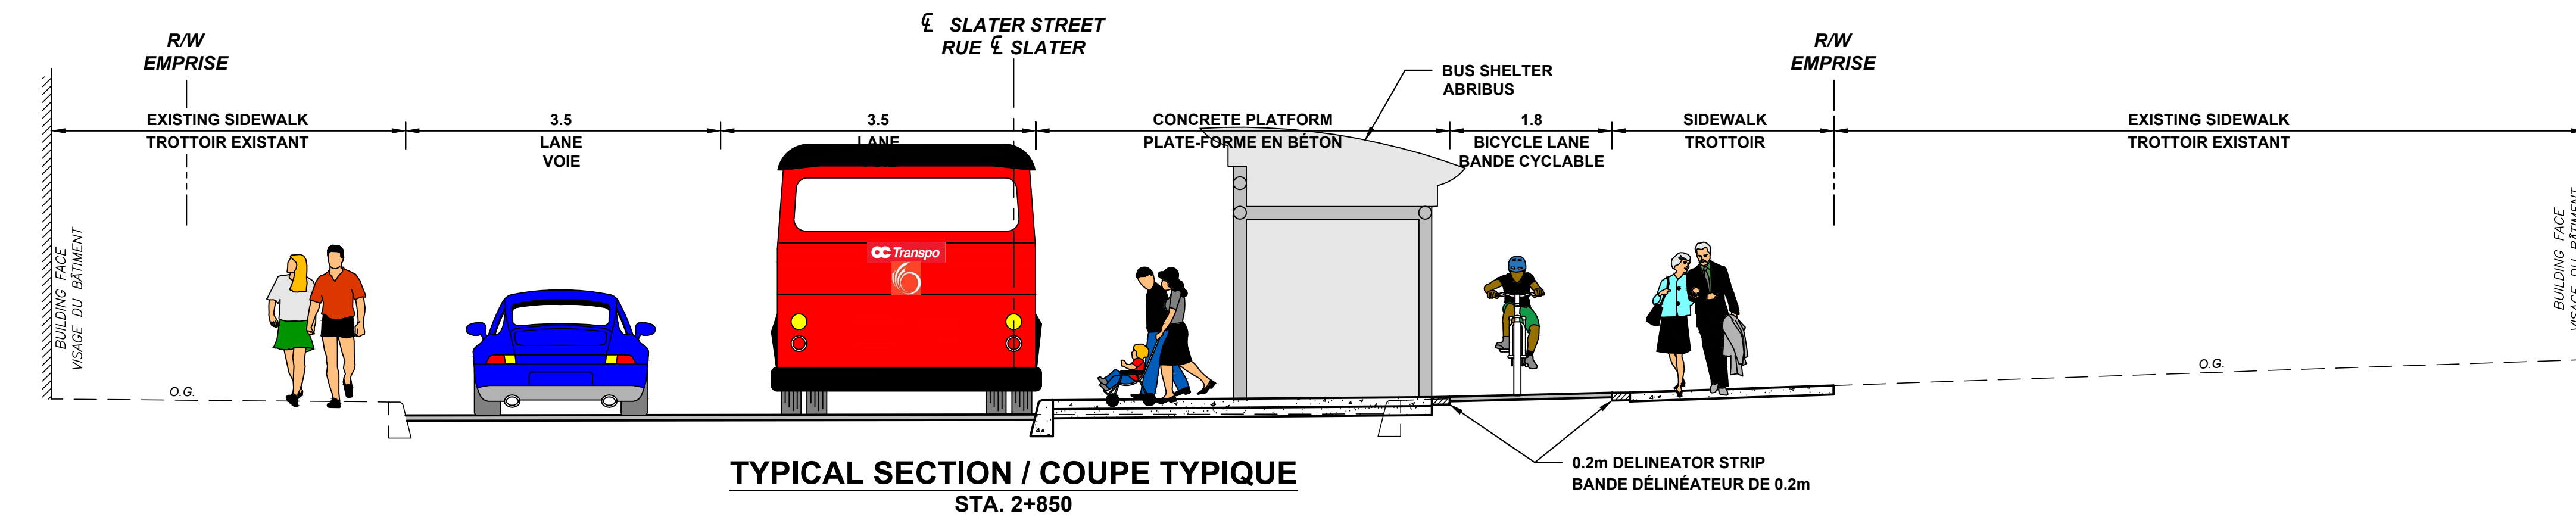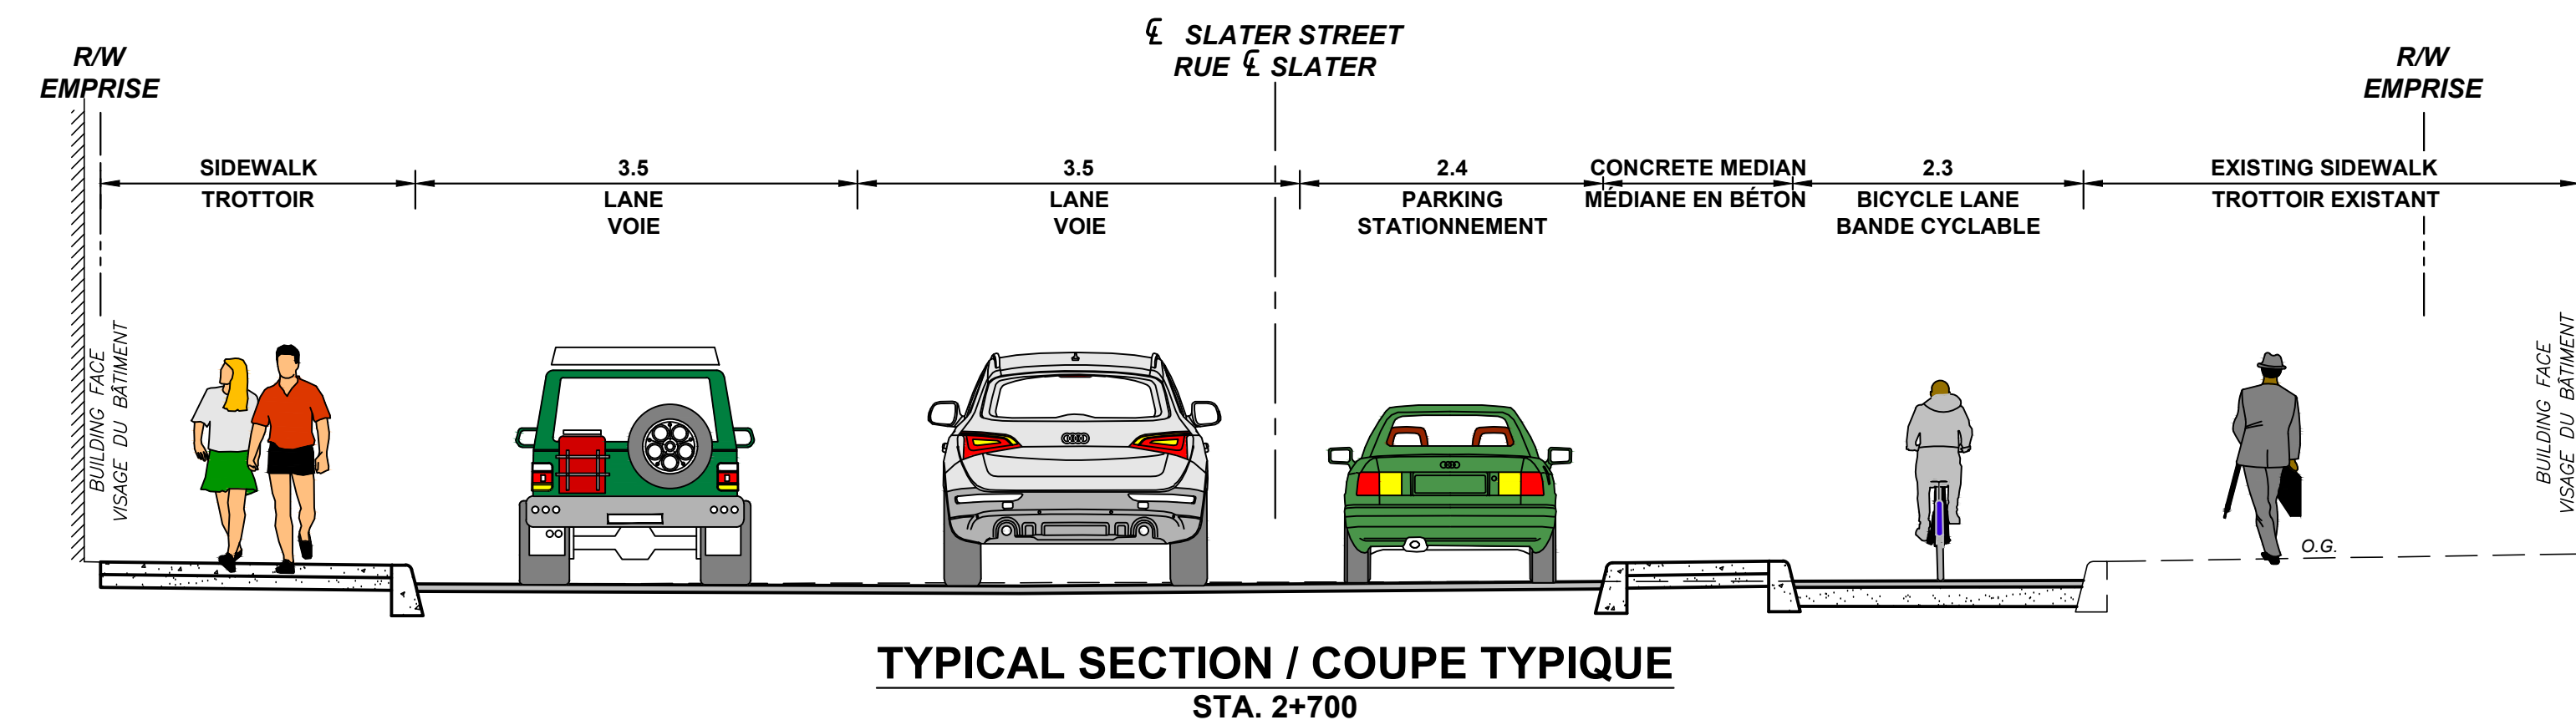

STREET IMPROVEMENTS ALBERT AND SLATER BAY STREET TO ELGIN STREET

PROPOSED DESIGN

AMÉLIORATIONS DES RUES ALBERT ET SLATER DE LA RUE BAY À LA RUE ELGIN

CONCEPTION PROPOSÉE



Scale / Échelle
7.5m 3.75 7.5 15m

LEGEND: LÉGENDE:

- R/W EXISTING ROAD RIGHT-OF-WAY
EMPRISE ROUTIÈRE EXISTANTE
- DC DEPRESSIONED CURB
BORDURE EN DÉPRESSION
- CONCRETE
BETON
- ASPHALT
ASPHALTE
- INTERLOCKING PAVING STONES
PAVES AUTOBLOQUANTS
- SOD
GAZON
- PAVEMENT THERMOPLASTIC - GREEN
REVÊTEMENT THERMOPLASTIQUE - VERT
- TRAFFIC SIGNAL
FEUX DE CIRCULATION

