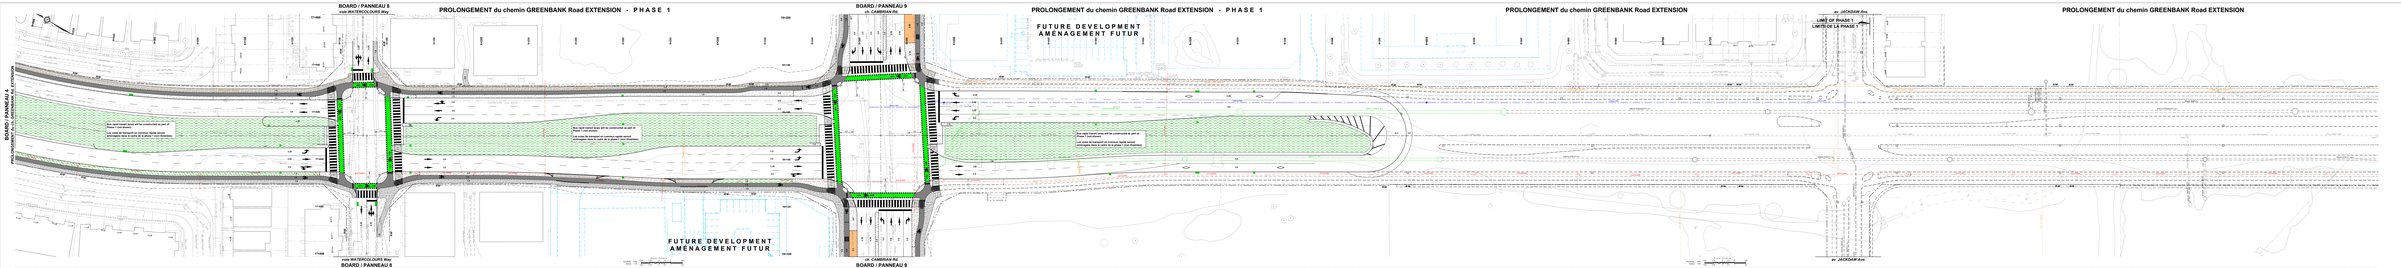

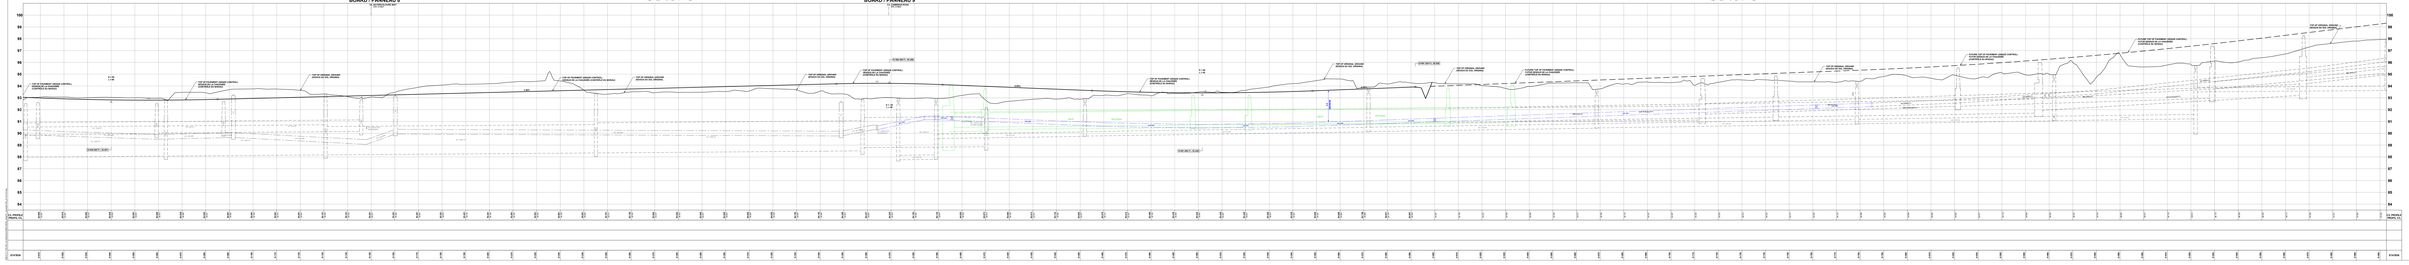

Ottawa

GREENBANK ROAD AND SOUTH WEST TRANSITWAY EXTENSION
PHASE 1
RIVERSIDE HEIGHTS to CAMBRIAN ROAD
DETAILED DESIGN

BOARD 5

CHEMIN GREENBANK ET PROLONGEMENT DU TRANSITWAY SUD-OUEST
PHASE 1
RIVERSIDE HEIGHTS à CHEMIN CAMBRIAN
CONCEPTION DÉTAILLÉE

PANNEAU 5

- Au niveau du Rond-point Greenbank, les voies suivantes: voie Watercourse Way et Cambrian Road sont en cours de réalisation par d'autres compagnies.
- A proximité d'aménagement le planned at Watercourse Way and Cambrian Road consistent with the approved Site Plan.
- Le chemin Greenbank existe déjà. Indicated work pursuing (one-as provided) and south of the Cambrian Road intersection.
- The Bus Depot Transit Lines using existing roadway as part of Phase 1 consist of the grass multiplex shrubs and trees with staging, temporary signing and pavement markings, temporary warning and grading.
- Storm sewers and stormwater drainage and control is existing and remain.
- Coordination/communication of adjacent of utilities will be required.

- Au niveau fractionnel intersection de nouveau voie de chemin Greenbank existe de la voie Watercourse Way et voie chemin Cambrian existent quelle voies de circulation de voies du système de transitway.
- Une transversal analysis est prévue à la voie Watercourse et au chemin Cambrian conformément à la conception approuvée.
- Les travaux complémentaires seront réalisés de développement résidentiel et commercial sur place selon le plan de site approuvé de Cambrian Road.
- Les travaux de construction de la voie Watercourse Way seront réalisés le cadre de la phase 1 selon un de modèle placé sous les voies ferroviaires.
- Il a la coordination avec les aménagements en cours ou réservés pour les transactions, le développement et les services.
- Des lignes aériennes nécessitent le déplacement de poteaux et de structures dans les lignes de transmission.
- La coordination, la protection et le déplacement des services publics seront requis.

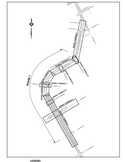

LEGEND
LÉGENDE

- Roadway Work as part of Phase 1 / Travaux de la voie de circulation de la phase 1
- Roadway Work / Travaux de la voie de circulation
- Sidewalk / Trottoir
- Multi-use Pathway / Sentier multifonctionnel
- Bus Rapid Transit / Transport en commun rapide
- Bus Rapid Transit Station / Station de transport en commun rapide
- Bus Rapid Transit Station Platform / Quai de station de transport en commun rapide
- Bus Rapid Transit Station Platform Extension for Phase 1 / Extension de la station de transport en commun rapide pour la phase 1
- Bus Rapid Transit Station Platform Extension for Future Phase / Extension de la station de transport en commun rapide pour la phase ultérieure
- Bus Rapid Transit Station Platform Extension for Future Phase 1 and Future Phase / Extension de la station de transport en commun rapide pour la phase 1 et la phase ultérieure

Stantec