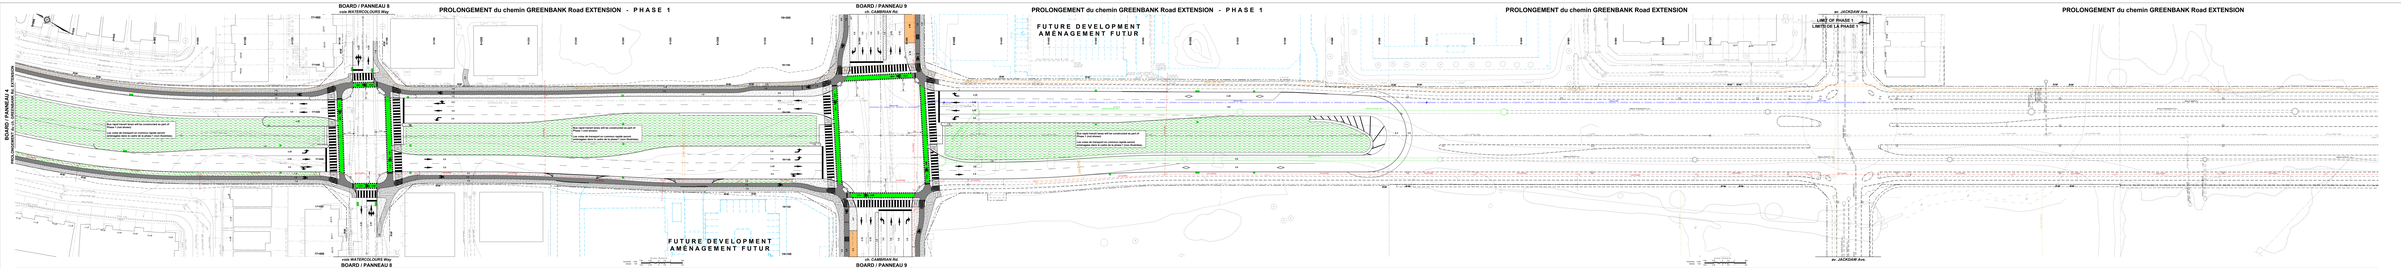

GREENBANK ROAD AND SOUTH WEST TRANSITWAY EXTENSION
PHASE 1
RIVERSIDE HEIGHTS to CAMBRIAN ROAD
DETAILED DESIGN

BOARD 5

CHEMIN GREENBANK ET PROLONGEMENT DU TRANSITWAY SUD-OUEST
PHASE 1
RIVERSIDE HEIGHTS à CAMBRIAN
CONCEPTION DÉTAILLÉE

PANNEAU 5




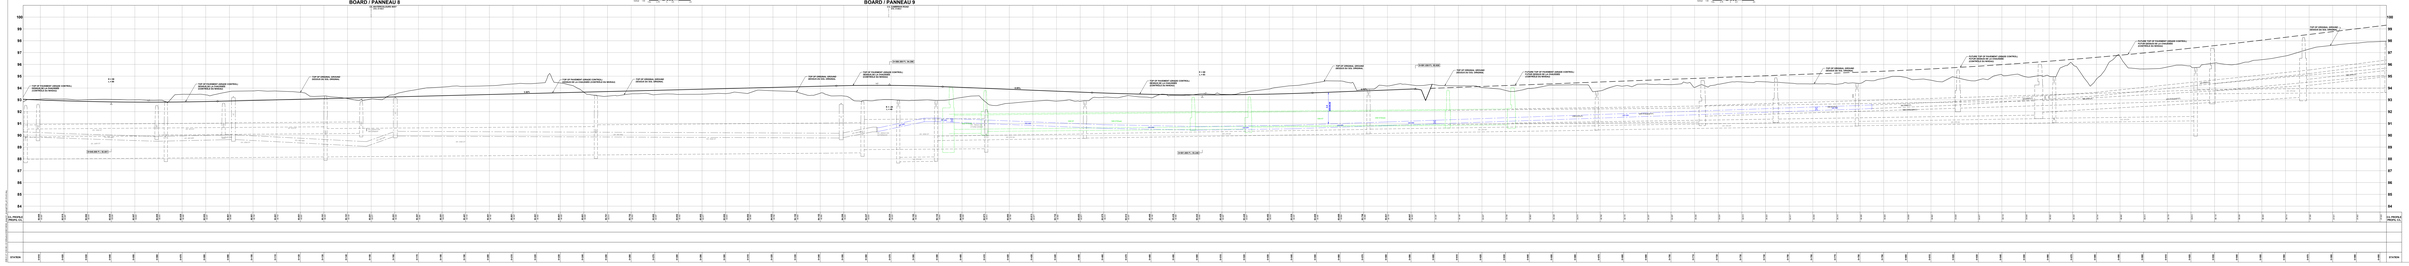

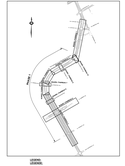

Stantec