

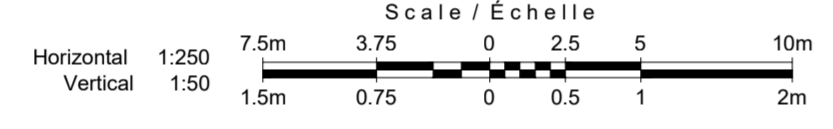


voie WATERCOLOURS Way PROLONGEMENT du ch. GREENBANK Rd. EXTENSION

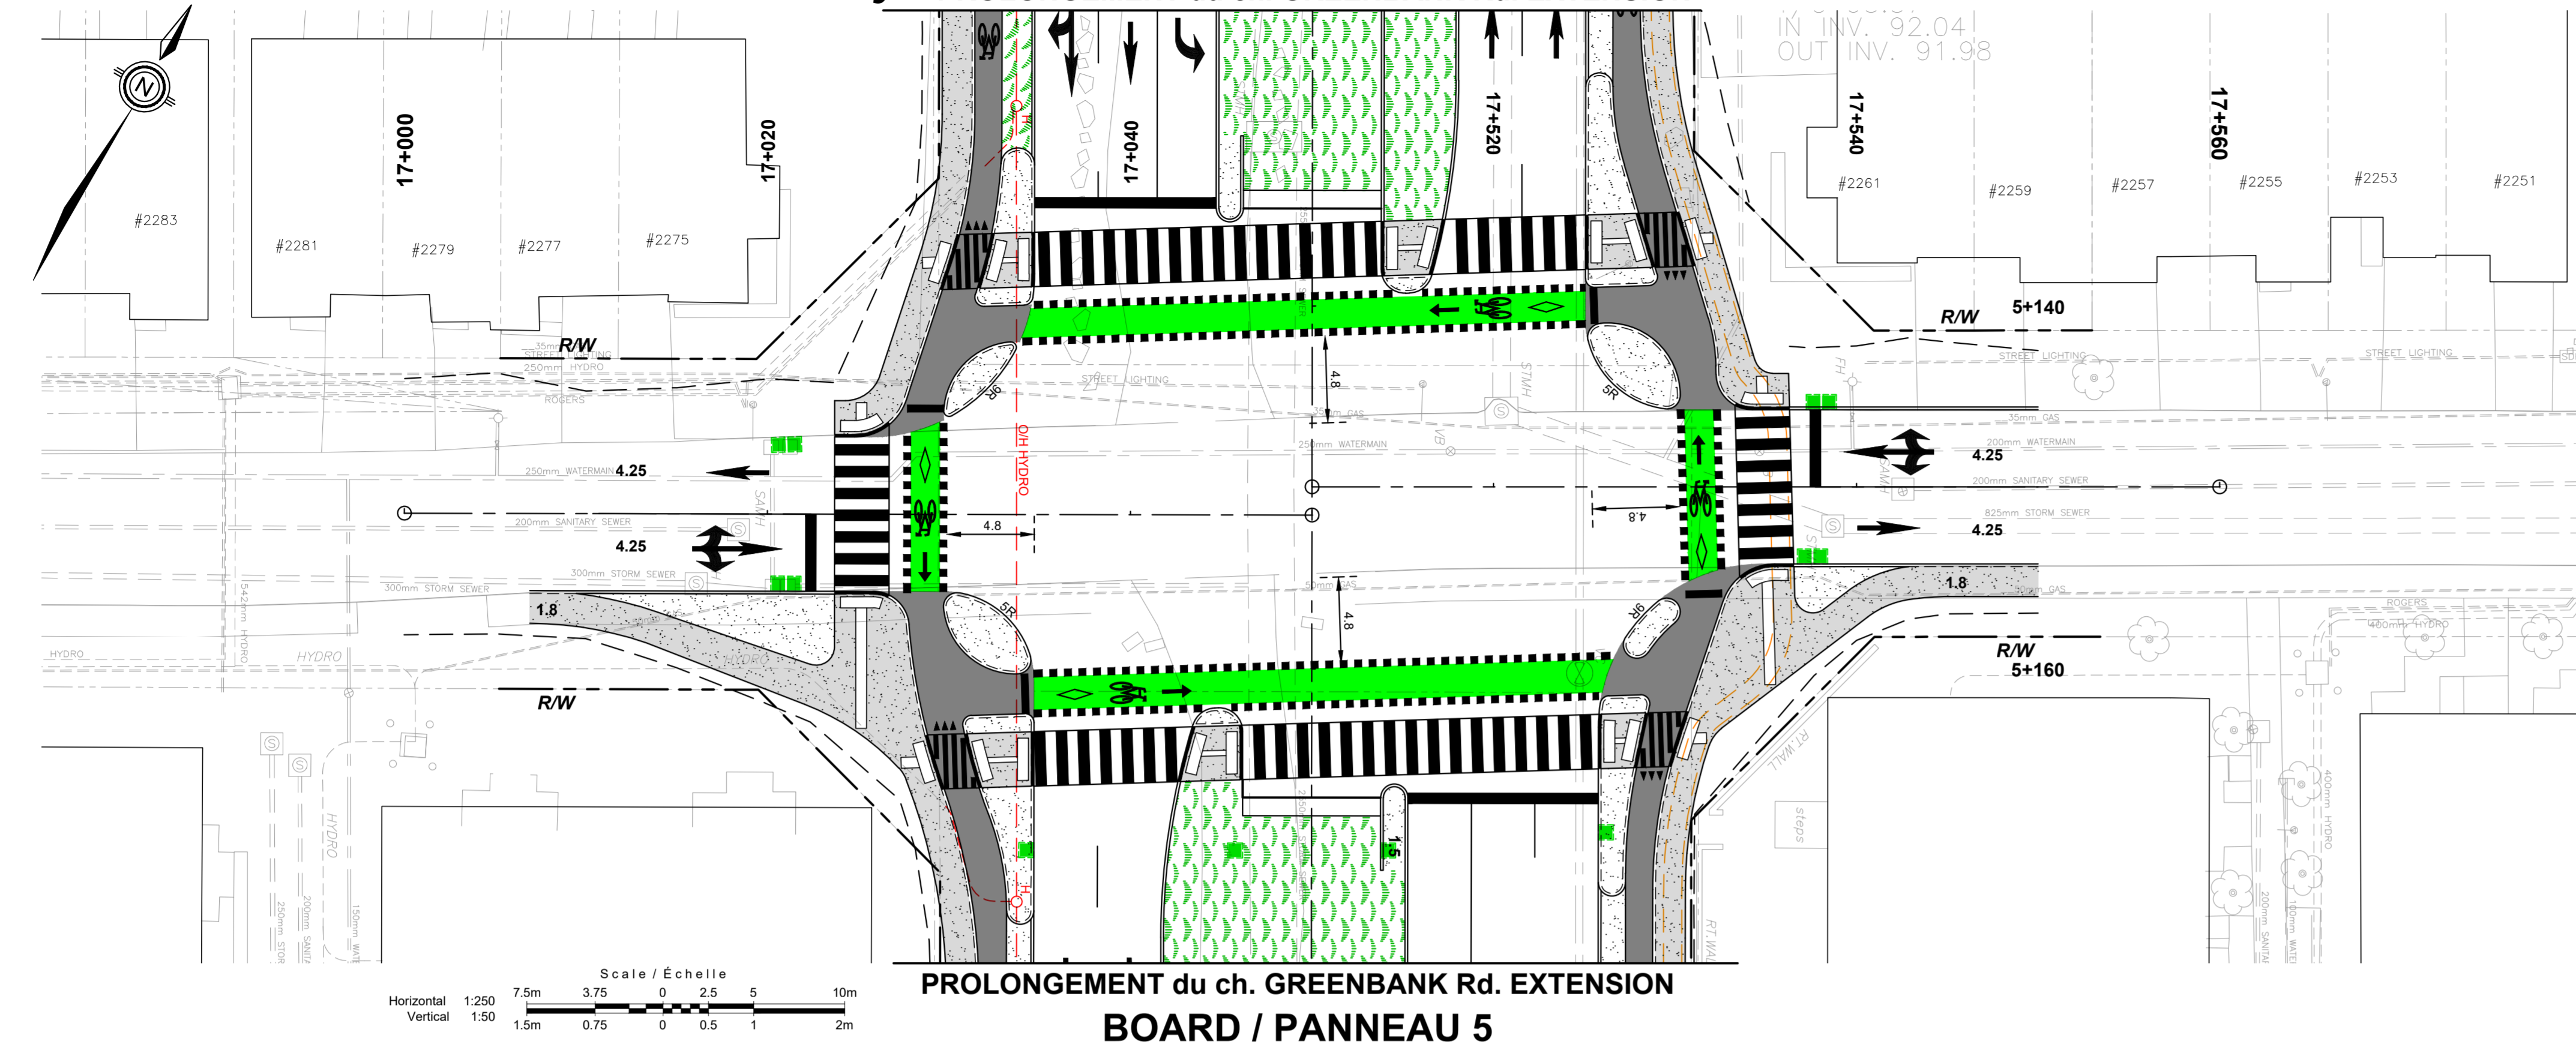

PROLONGEMENT du ch. GREENBANK Rd. EXTENSION BOARD / PANNEAU 5

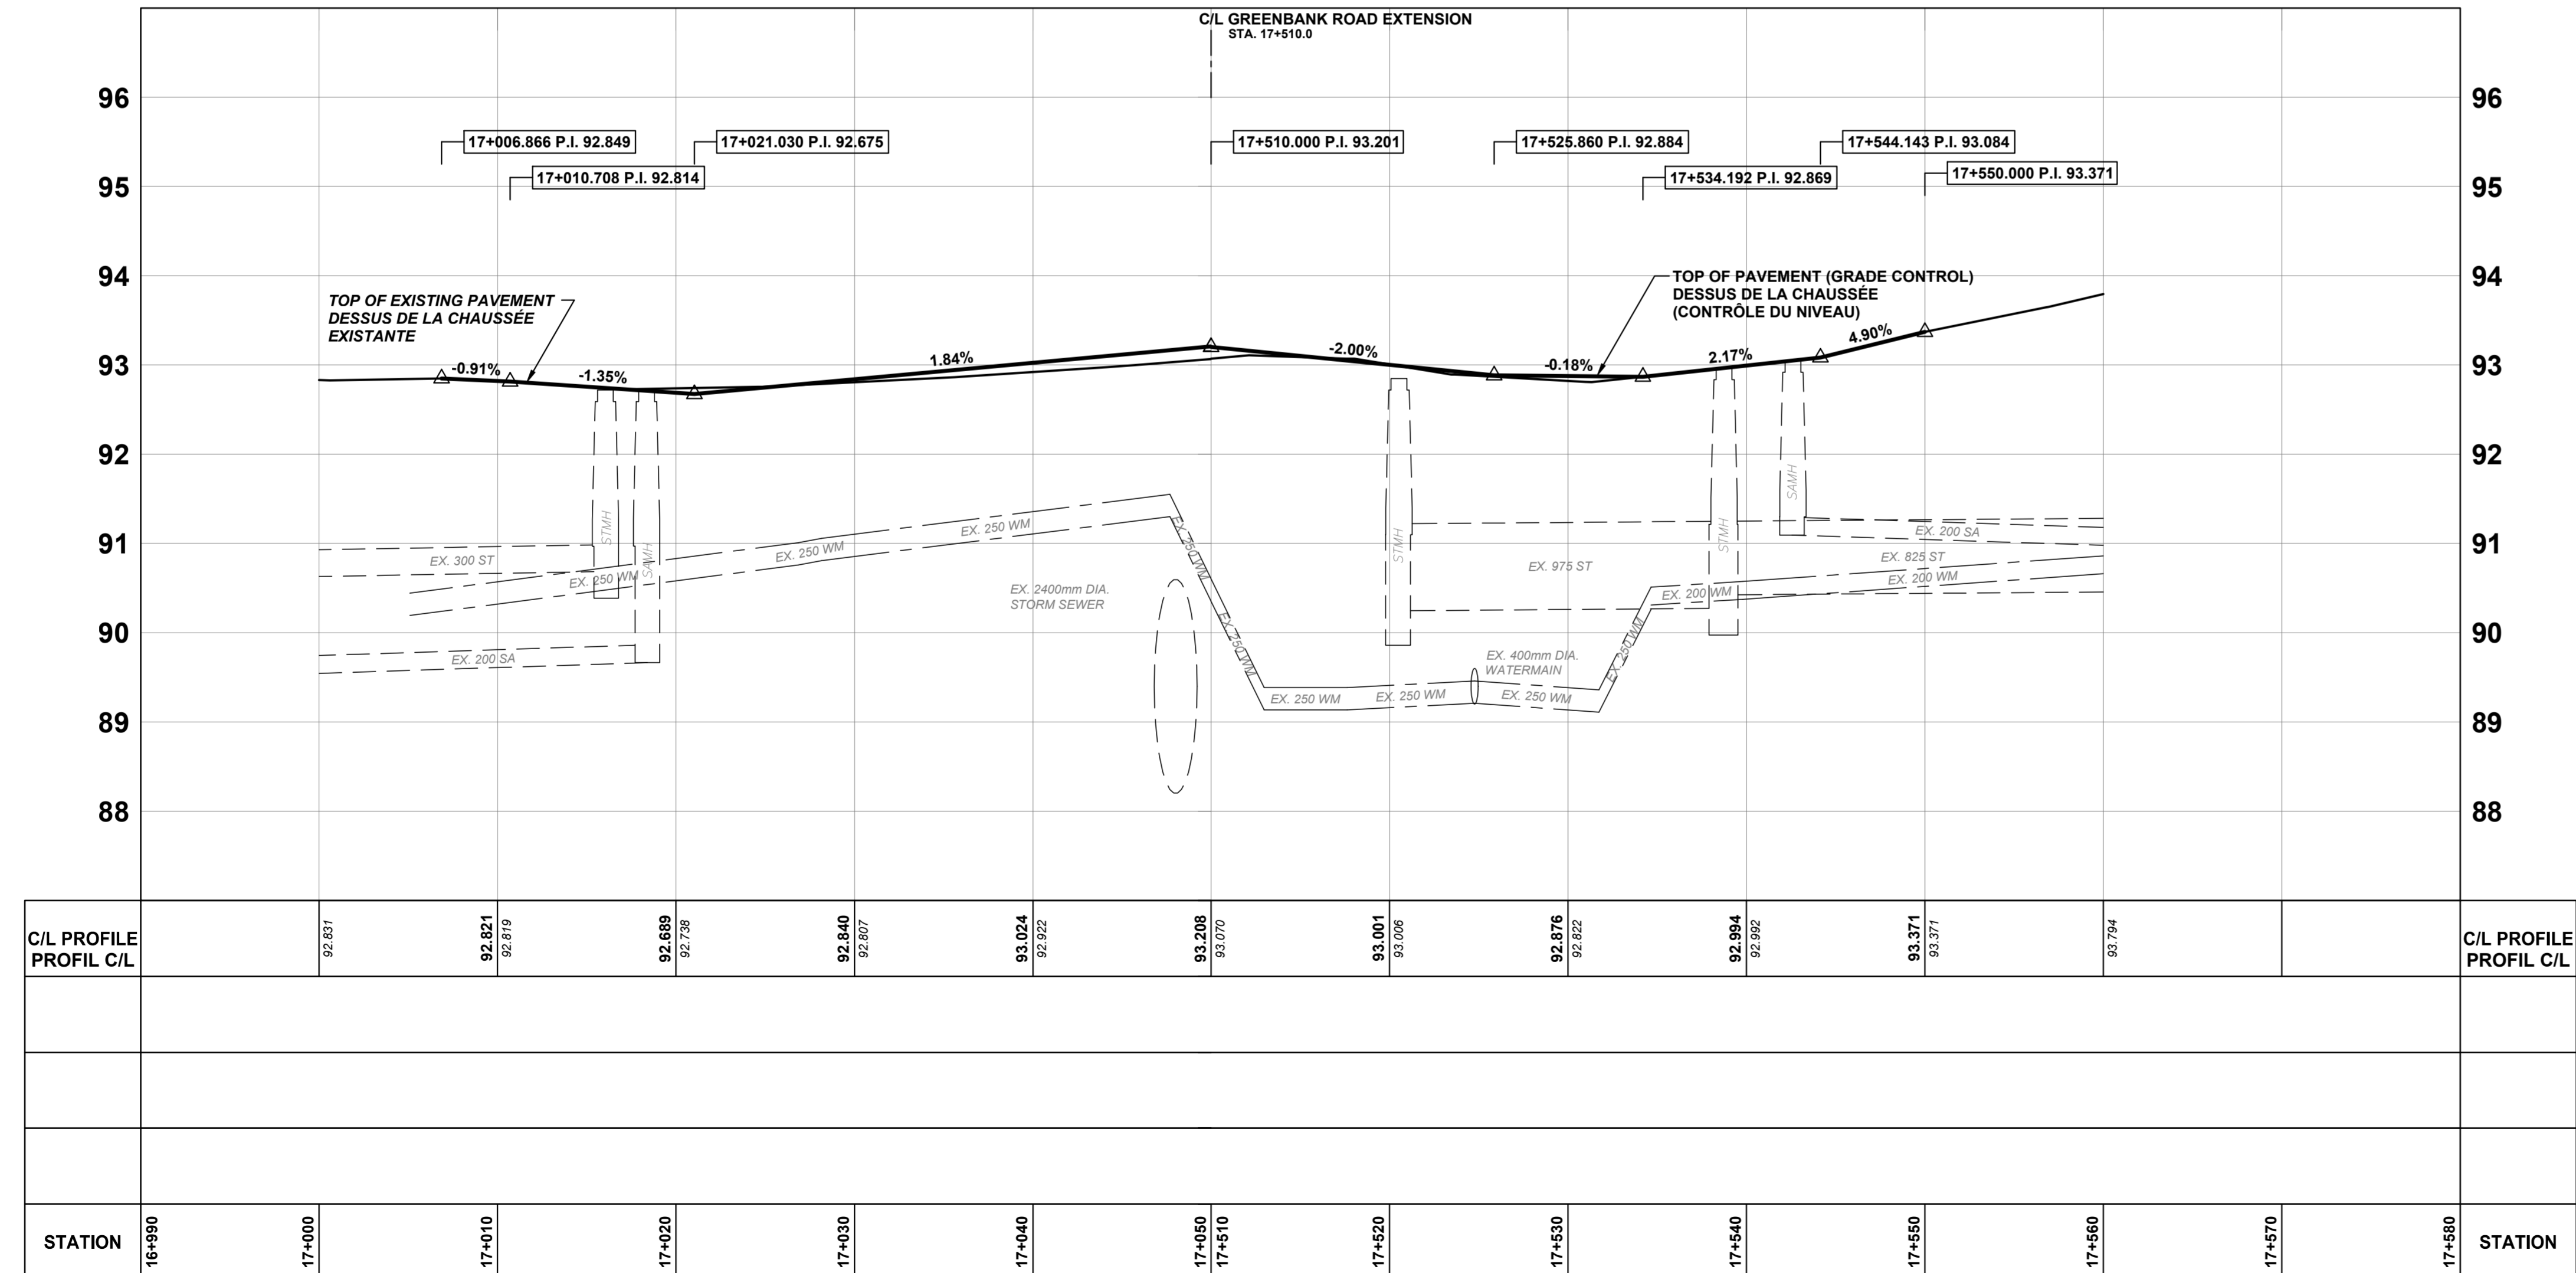


- LEGEND: / LÉGENDE:**
- ROAD RIGHT-OF-WAY / EMPRISE ROUTIÈRE
 - SIDEWALK / TROTTOIR
 - BOULEVARD / MEDIAN / BOULEVARD / MÉDIANE
 - CYCLE TRACK / PISTE CYCLABLE
 - SOD / GAZON
 - 200mm SA / PROPOSED SANITARY SEWER / ÉGOUT SANITAIRE PROPOSÉ
 - 925mm ST / PROPOSED STORM SEWER / ÉGOUT PLUVIAL PROPOSÉ
 - 610mm WM / PROPOSED WATERMAIN / CONDUITE D'EAU PRINCIPALE PROPOSÉE



GREENBANK ROAD AND SOUTH WEST TRANSITWAY EXTENSION PHASE 1
RIVERBOAT HEIGHTS to CAMBRIAN ROAD
DETAILED DESIGN
BOARD 8

CHEMIN GREENBANK ET PROLONGEMENT DU TRANSITWAY SUD-OUEST PHASE 1
RIVERBOAT HEIGHTS au CHEMIN CAMBRIAN
CONCEPTION DÉTAILLÉE
PANNEAU 8

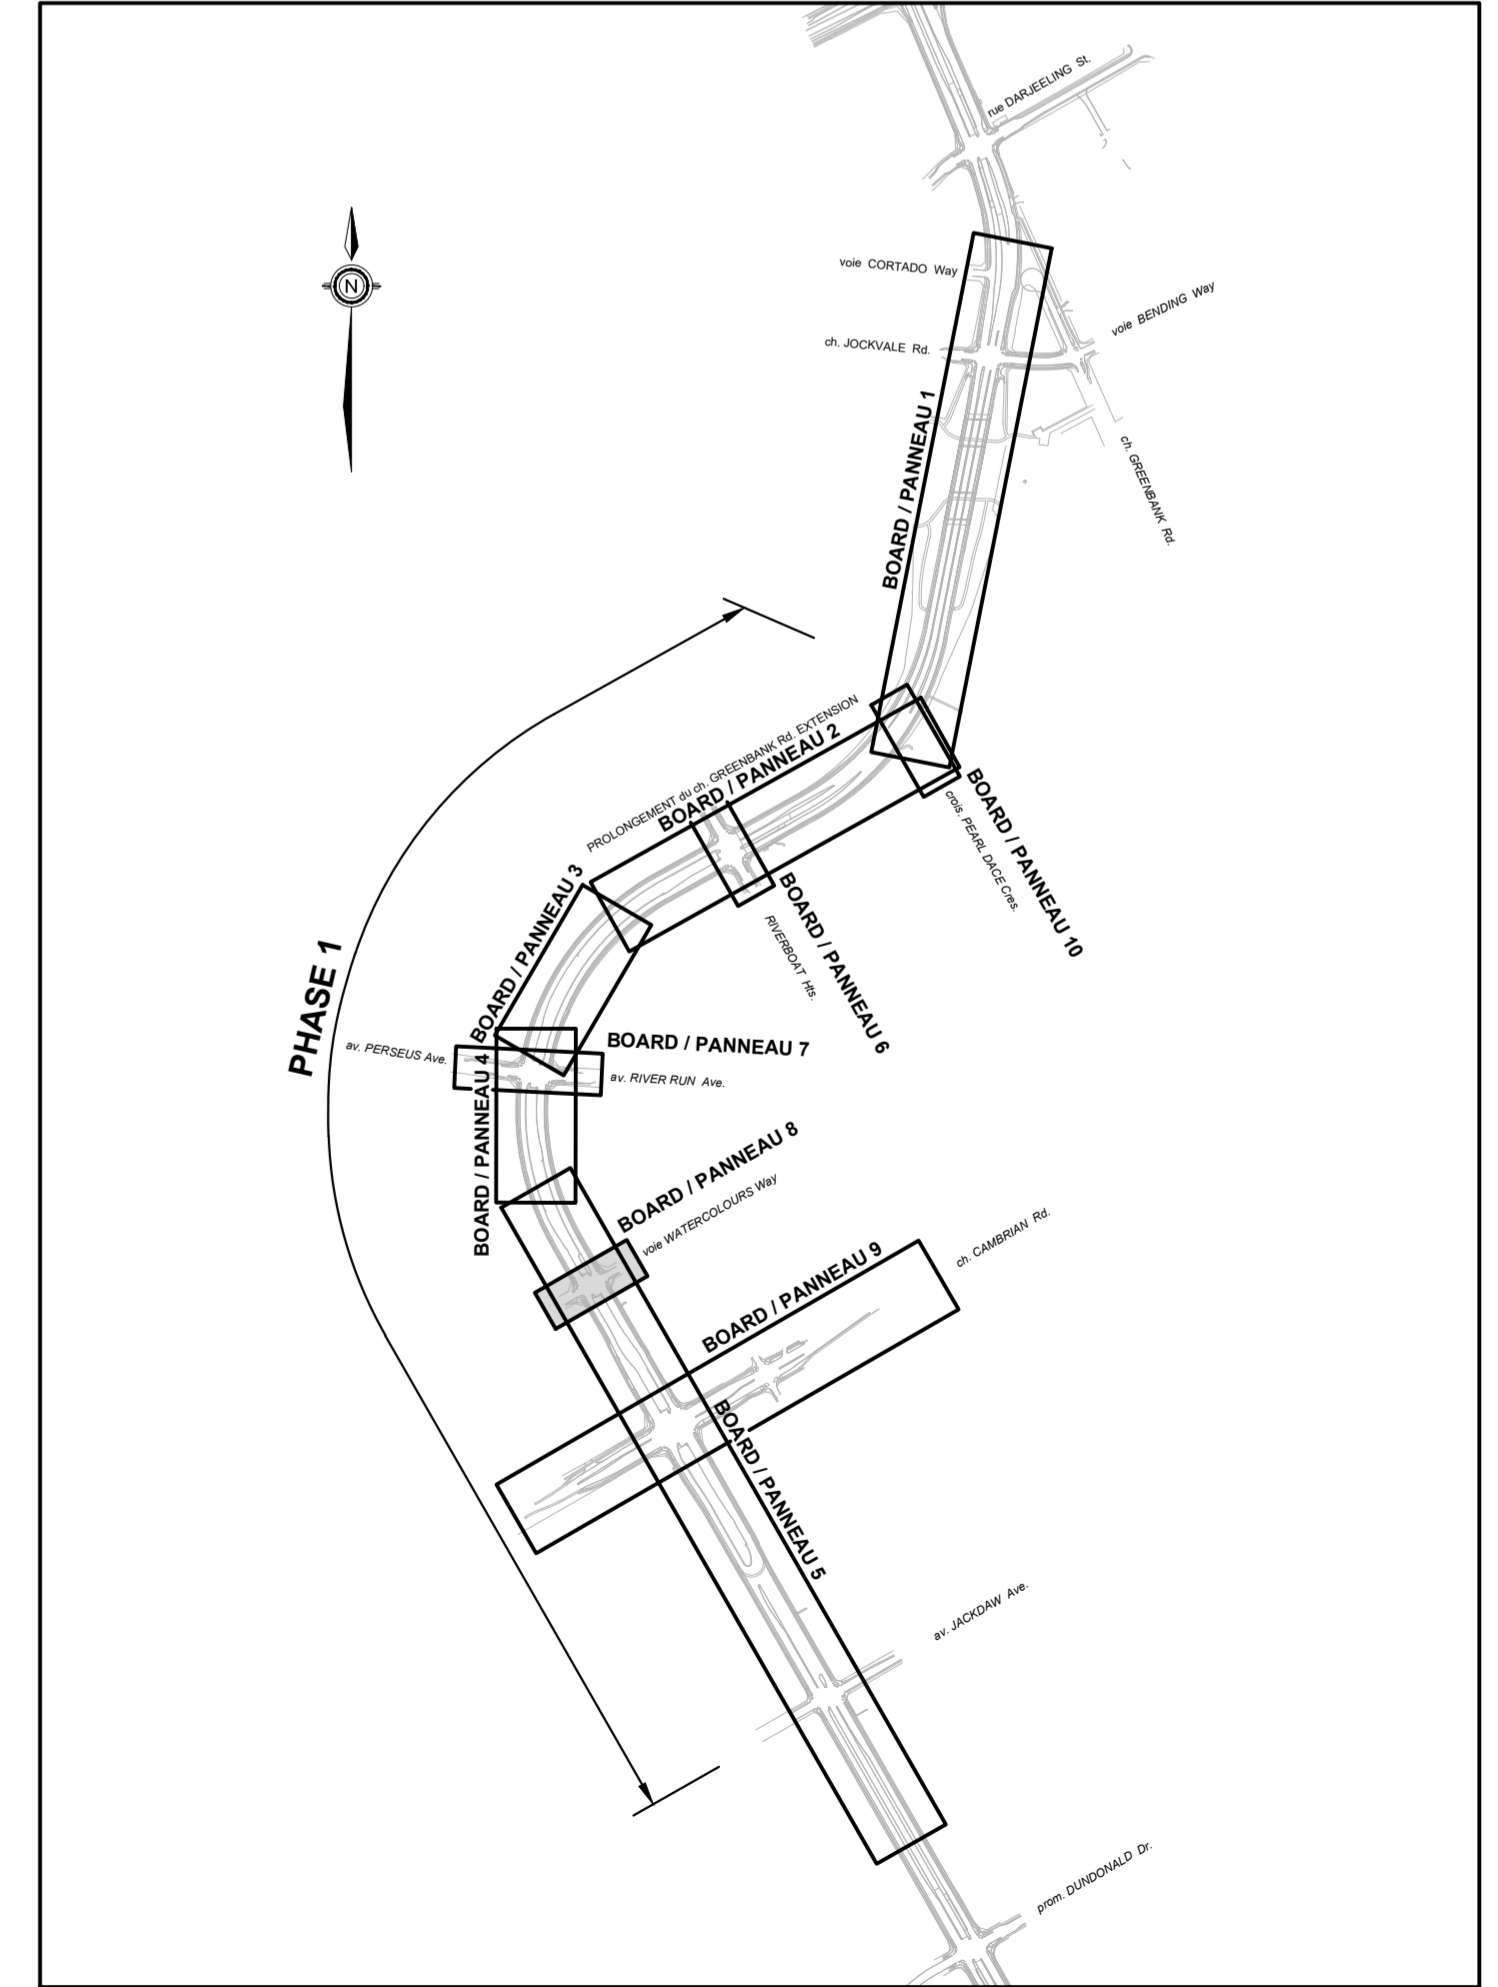

2025-01-27 10:56 AM V:\01-636\active\16360134\06_design\01_drawing\0340_pan1-03-03.dwg