


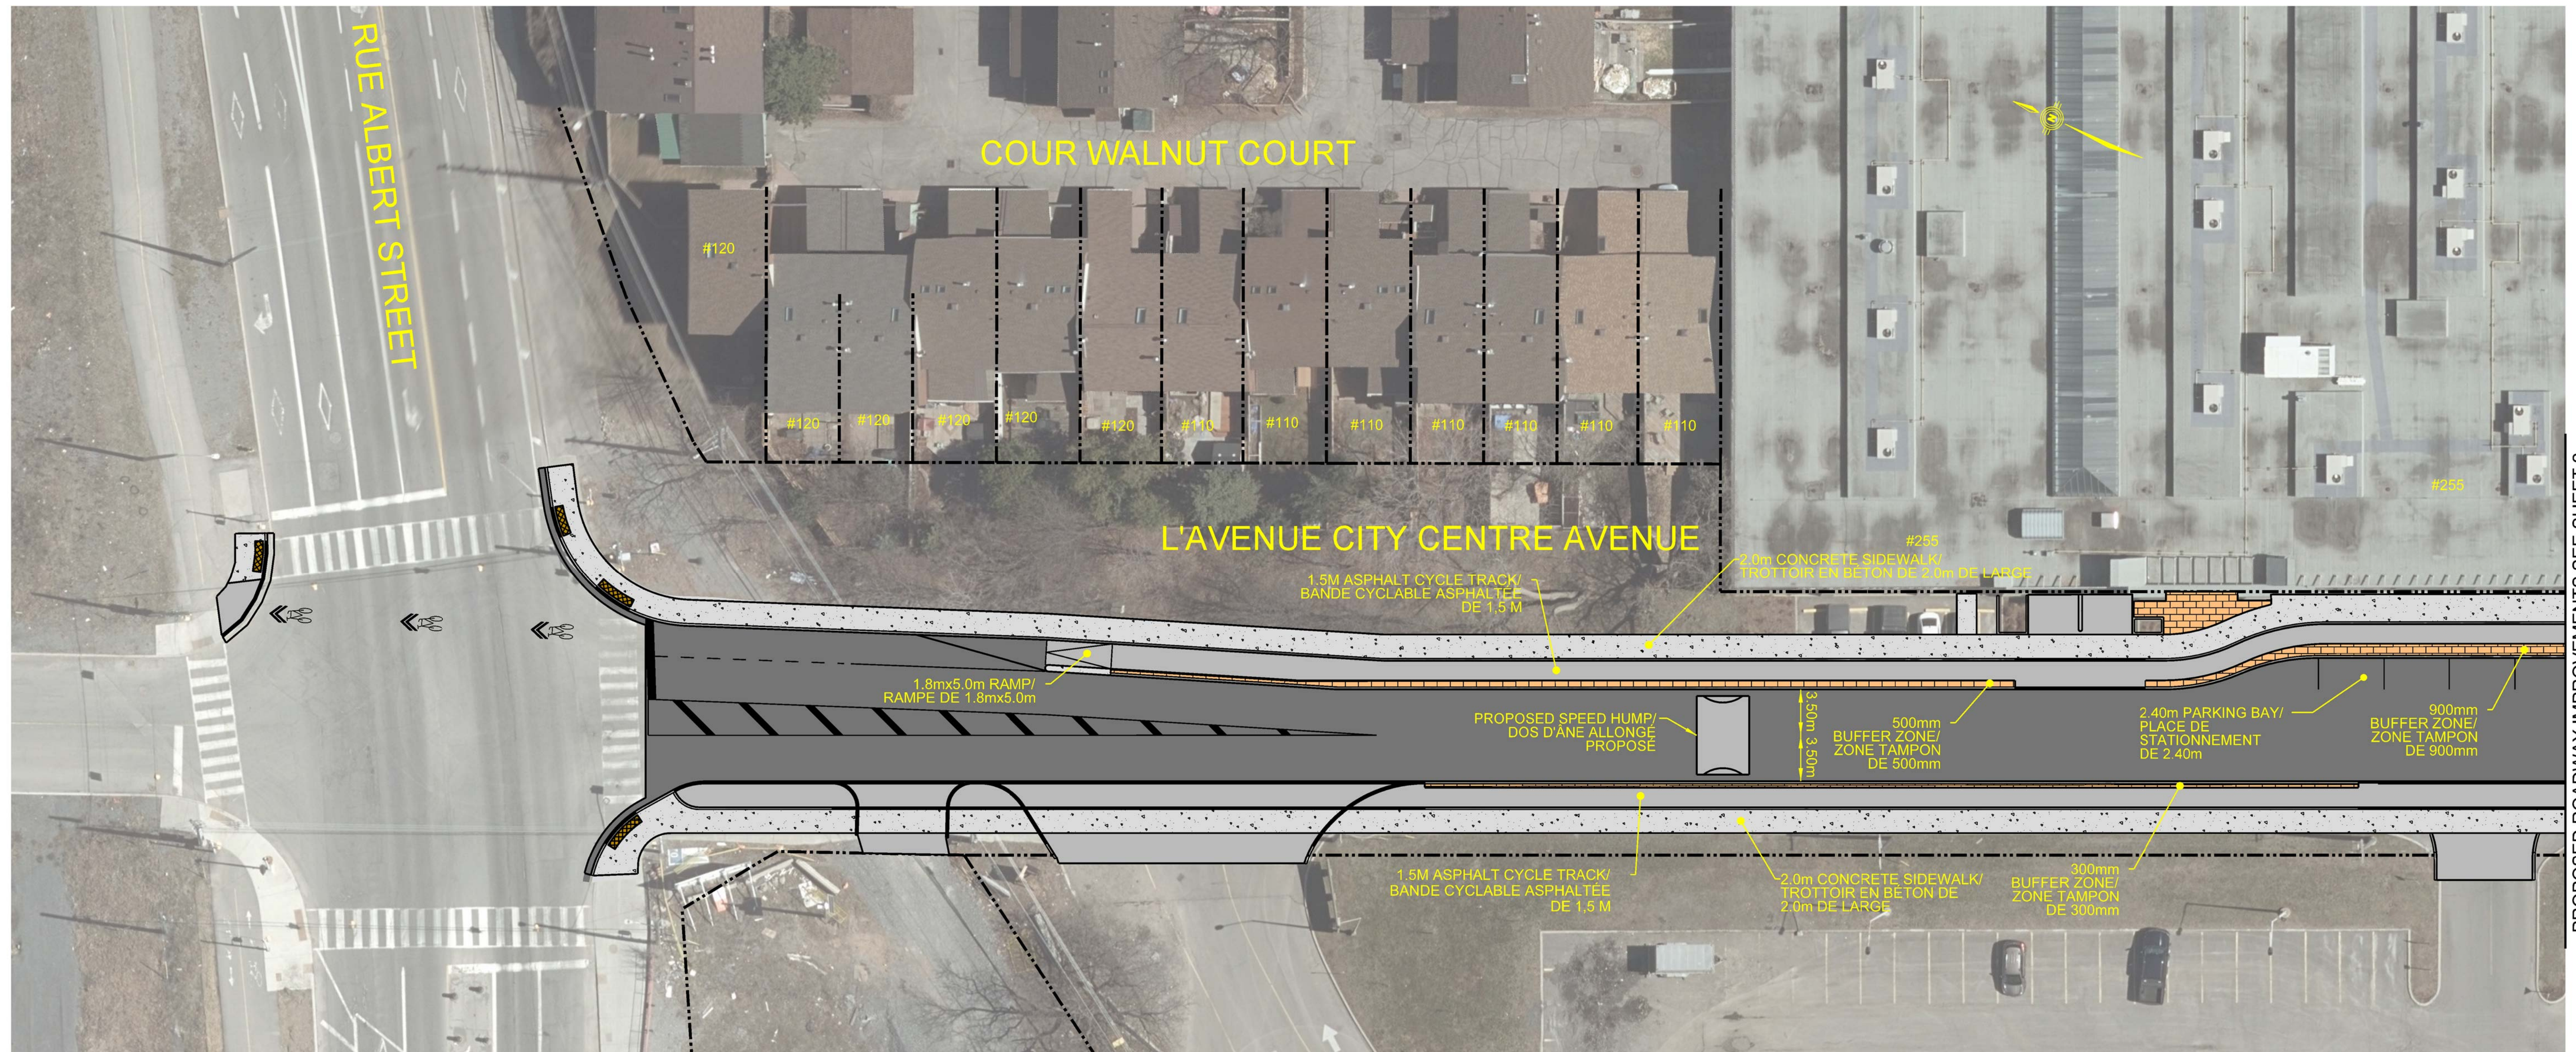

ALL DRIVEWAY, WALKWAY AND LANDSCAPING REINSTATEMENT
 LIMITS WILL BE DETERMINED DURING CONSTRUCTION.
 LES LIMITES DES ENTRÉES DE COUR, DES ALLÉES
 PIÉTONNIÈRES ET DES TRAVAUX D'AMÉNAGEMENT PAYSAGER
 SERONT DÉTERMINÉES PENDANT LES TRAVAUX.

PROPOSED ROADWAY IMPROVEMENTS - SHEET 1
 PROPOSITIONS D'AMÉLIORATION DE LA CHAUSSÉE - FEUILLE 1



PROPOSED ROADWAY IMPROVEMENTS SEE SHEET 2
 PROPOSITIONS D'AMÉLIORATION DE LA CHAUSSÉE (VOIR LA FEUILLE 2)