


WATER SERVICES AND SEWER LATERALS FROM THE NEW WATERMAIN AND SEWER WILL BE REPLACED TO THE CITY RIGHT-OF-WAY BOUNDARY/PROPERTY LINE.
LES TUYAUX DE RACCORDEMENT ET LES CONDUITES D'ÉGOUT SECONDAIRES QUI PARTENT DE LA NOUVELLE CONDUITE D'EAU PRINCIPALE ET DE LA NOUVELLE CONDUITE D'ÉGOUT SERONT REMPLACÉS SUR L'EMPRISE MUNICIPALE JUSQU' AUX LIMITES DE PROPRIÉTÉ

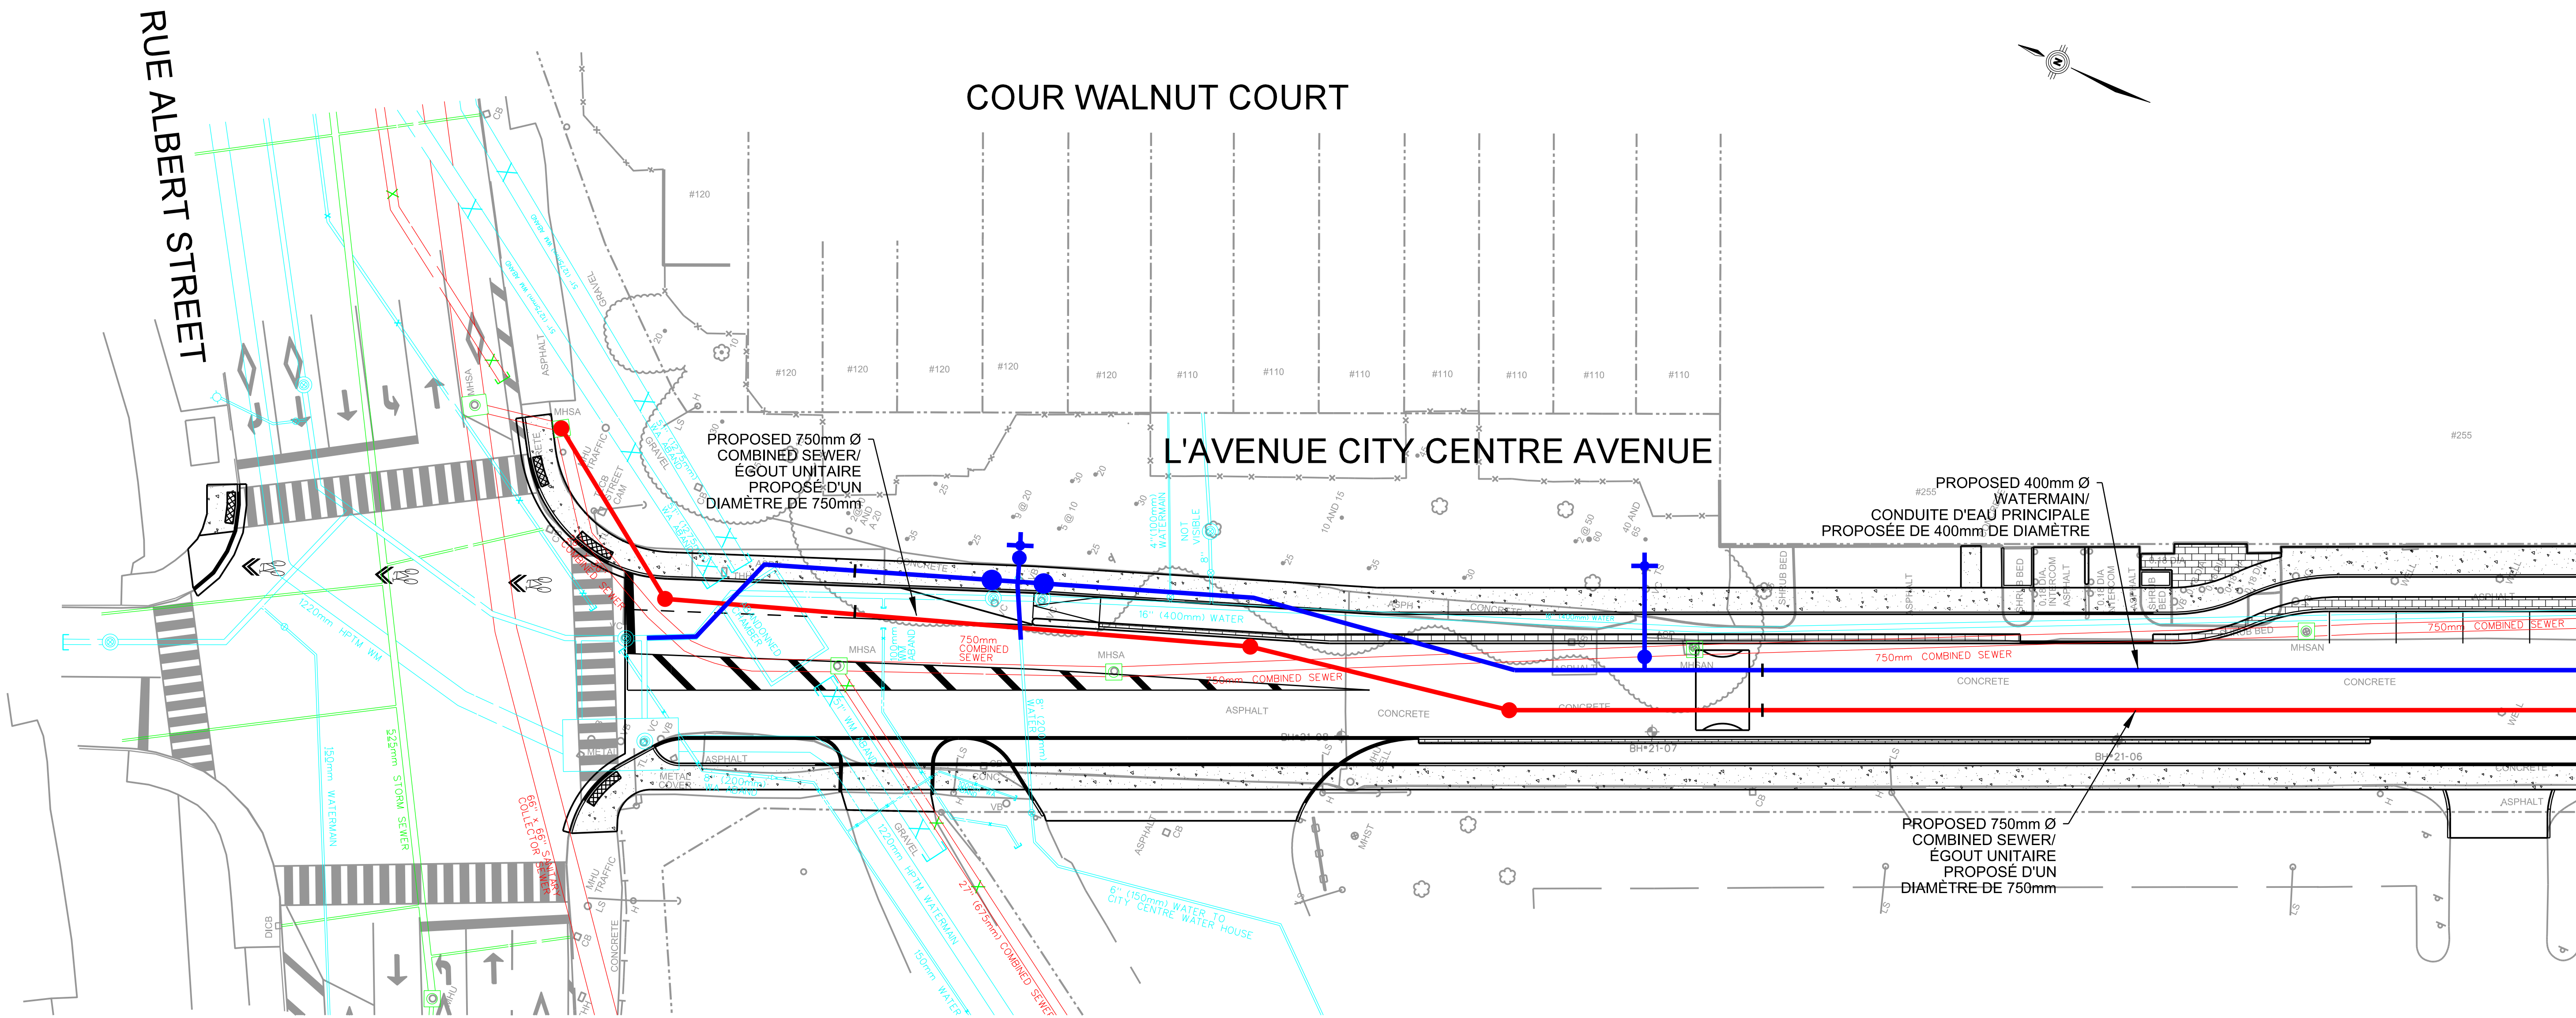

PROPOSED WATERMAIN AND SEWER IMPROVEMENTS - SHEET 1 PROPOSITION D'AMÉLIORATION DE LA CONDUITE D'EAU PRINCIPALE ET DES ÉGOUTS - FEUILLE 1



PROPOSED WATERMAIN AND SEWER IMPROVEMENTS SEE SHEET 2
PROPOSITION D'AMÉLIORATION DE LA CONDUITE D'EAU PRINCIPALE ET DES ÉGOUTS VOIR LA FEUILLE 2