WATER SERVICES AND SEWER LATERALS FROM THE NEW WATERMAIN AND SEWER WILL BE REPLACED TO THE CITY RIGHT-OF-WAY BOUNDARY/PROPERTY LINE.
LES TUYAUX DE RACCORDEMENT ET LES CONDUITES D'ÉGOUT SECONDAIRES QUI PARTENT DE LA NOUVELLE CONDUITE D'EAU PRINCIPALE ET DE LA NOUVELLE CONDUITE D'ÉGOUT SERONT REMPLACÉS SUR L'EMPRISE MUNICIPALE JUSQU'AUX LIMITES DE PROPRIÉTÉ

City Centre Avenue and Elm Street
Integrated Road, Sewer & Watermain Replacement
Public Information Session - December 2022

Projet de réfection intégrée de la chaussée, des égouts et de la conduite d'eau principale de l'avenue City Centre et de la rue Elm - Séance d'information publique - Décembre 2022

Robinson Consultants

Ottawa
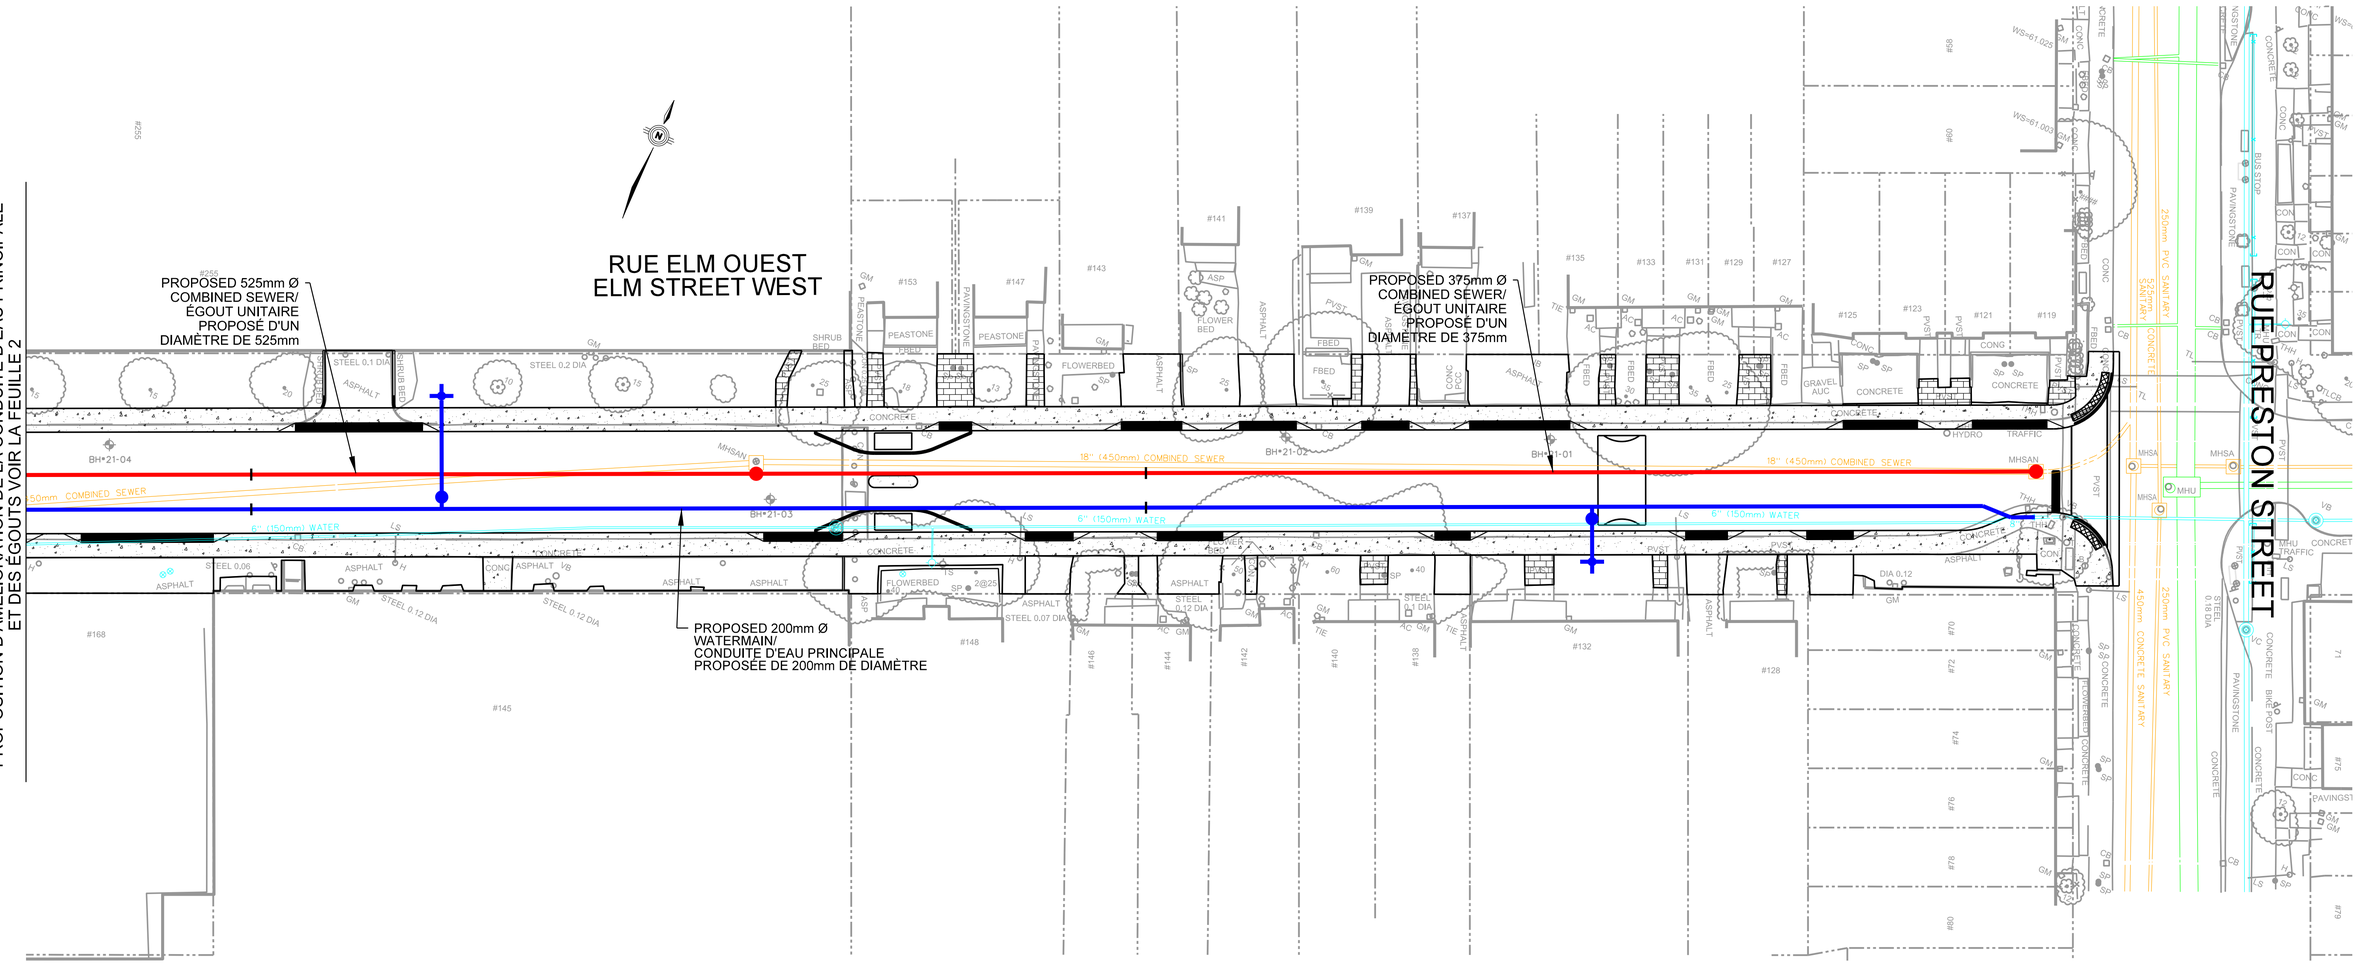
PROPOSED WATERMAIN AND SEWER IMPROVEMENTS - SHEET 3
PROPOSITION D'AMÉLIORATION DE LA CONDUITE D'EAU PRINCIPALE ET DES ÉGOUTS - FEUILLE 3