


LEGEND	
	EXISTING PROPERTY LINE / PROPRIÉTÉ EXISTANTE
	PROPOSED ASPHALT / ASPHALTE PROPOSÉ
	PROPOSED CONCRETE / BÉTON PROPOSÉ
	PROPOSED TACTILE WALKING SURFACE INDICATOR (TWSI) / INDICATEURS PODOTACTILES
	DIRECTIONAL TWSI / INDICATEURS PODOTACTILES DIRECTIONNELLE

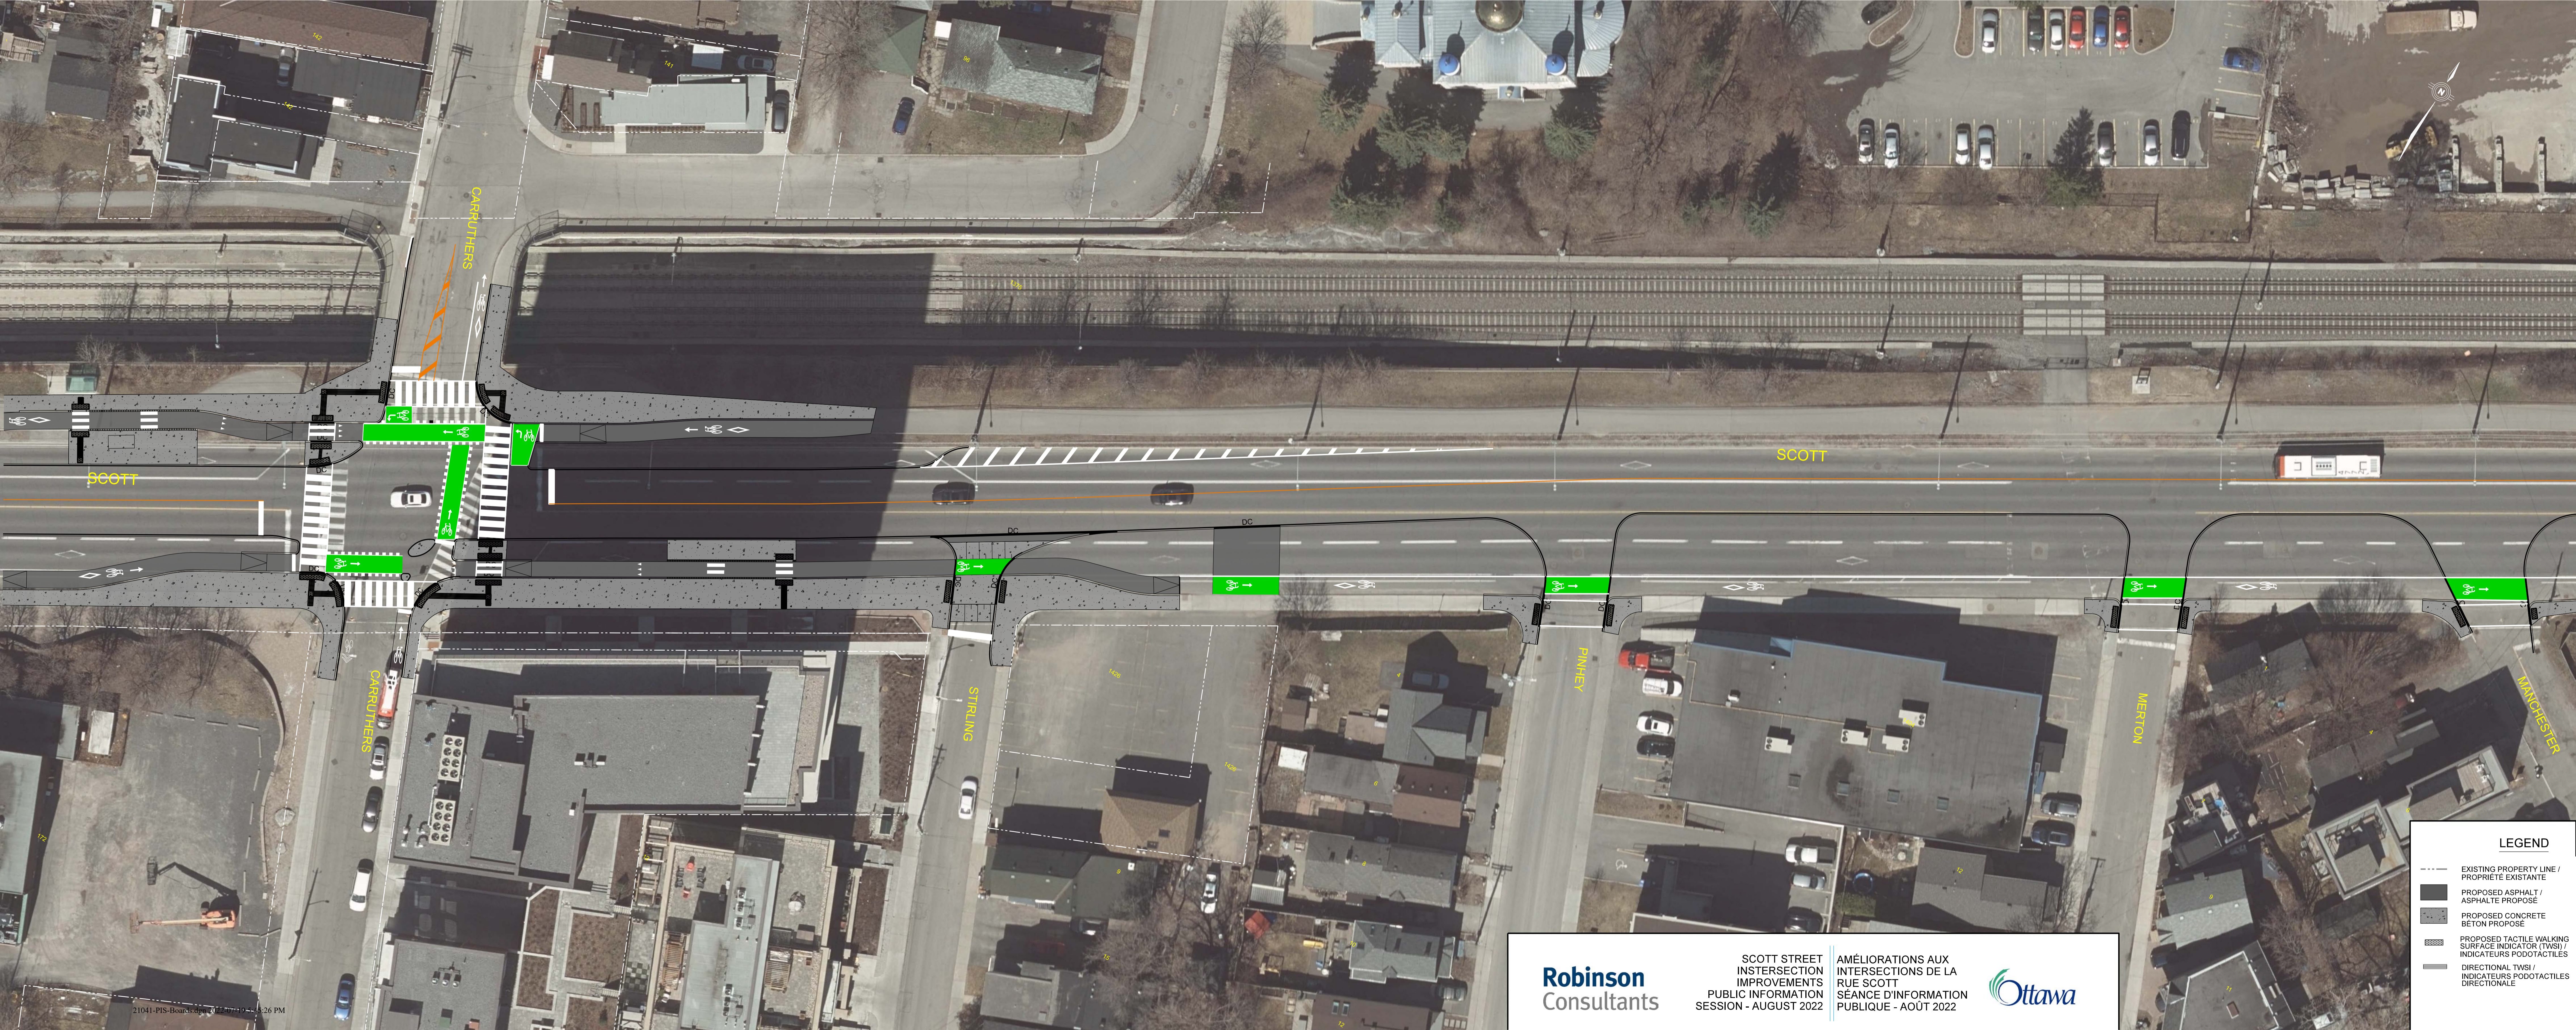

SCOTT

SCOTT

CARUTHERS

CARUTHERS




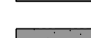
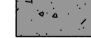
STIRLING

PINHEY

MERTON

MANCHESTER

LEGEND


-  EXISTING PROPERTY LINE / PROPRIÉTÉ EXISTANTE
-  PROPOSED ASPHALT / ASPHALTE PROPOSÉ
-  PROPOSED CONCRETE / BÉTON PROPOSÉ
-  PROPOSED TACTILE WALKING SURFACE INDICATOR (TWSI) / INDICATEURS PODOTACTILES
-  DIRECTIONAL TWSI / INDICATEURS PODOTACTILES DIRECTIONNELLE

Robinson
Consultants

SCOTT STREET
INTERSECTION
IMPROVEMENTS
PUBLIC INFORMATION
SESSION - AUGUST 2022

AMÉLIORATIONS AUX
INTERSECTIONS DE LA
RUE SCOTT
SÉANCE D'INFORMATION
PUBLIQUE - AOÛT 2022



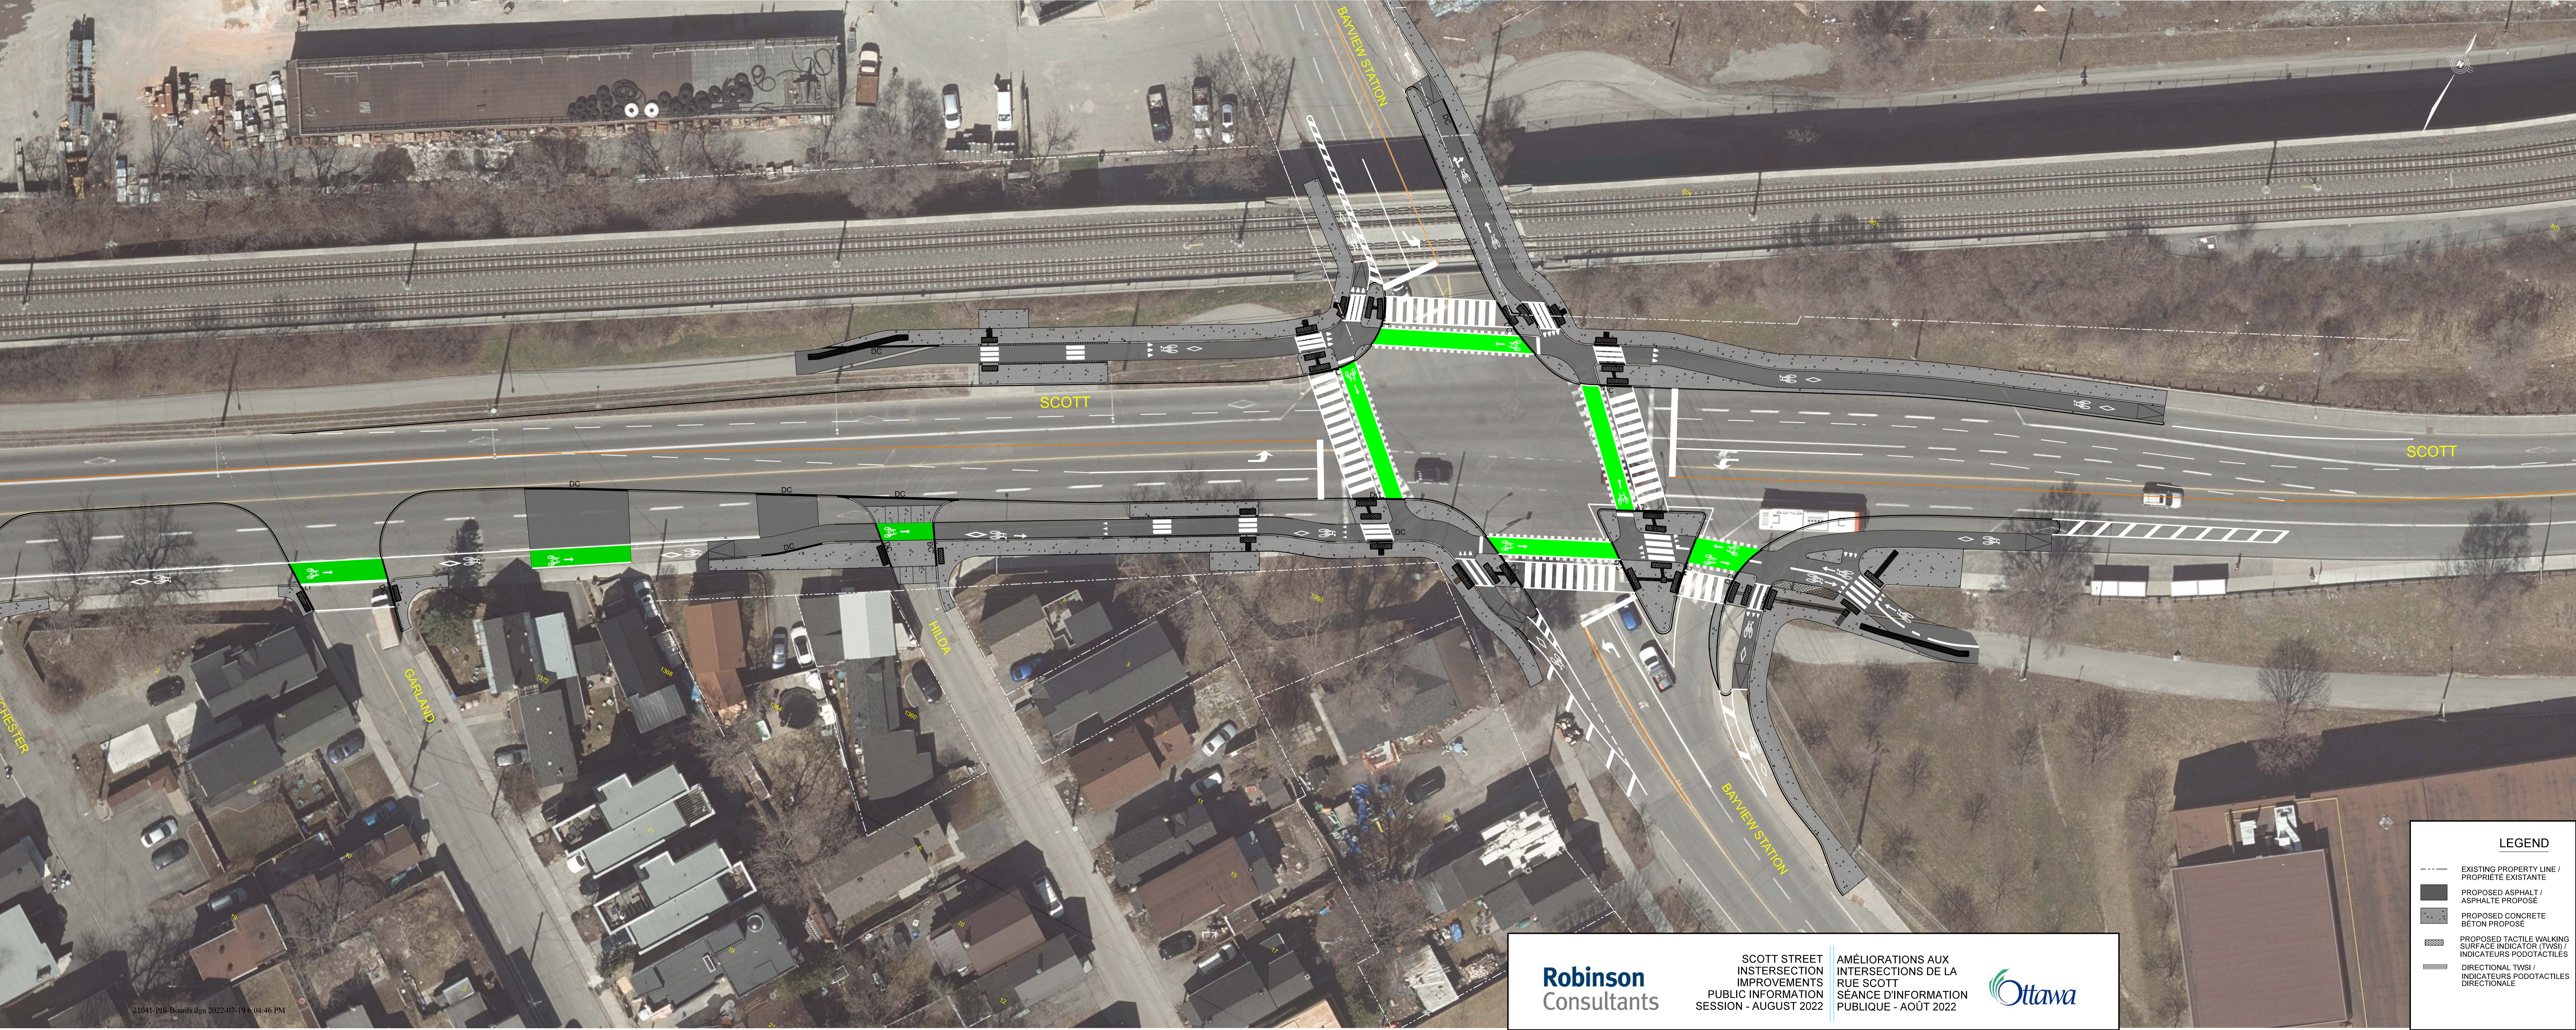

LEGEND	
	EXISTING PROPERTY LINE / PROPRIÉTÉ EXISTANTE
	PROPOSED ASPHALT / ASPHALTE PROPOSÉ
	PROPOSED CONCRETE BÉTON PROPOSÉ
	PROPOSED TACTILE WALKING SURFACE INDICATOR (TWSI) / INDICATEURS PODOTACTILES
	DIRECTIONAL TWSI / INDICATEURS PODOTACTILES DIRECTIONALE