PROPOSED UNDERGROUND WORK / TRAVAUX SOUTERRAINS PROPOSÉS
AVENUE HURON AVENUE

RUE SCOTT STREET | RUE SPENCER STREET | RUE WELLINGTON STREET W.

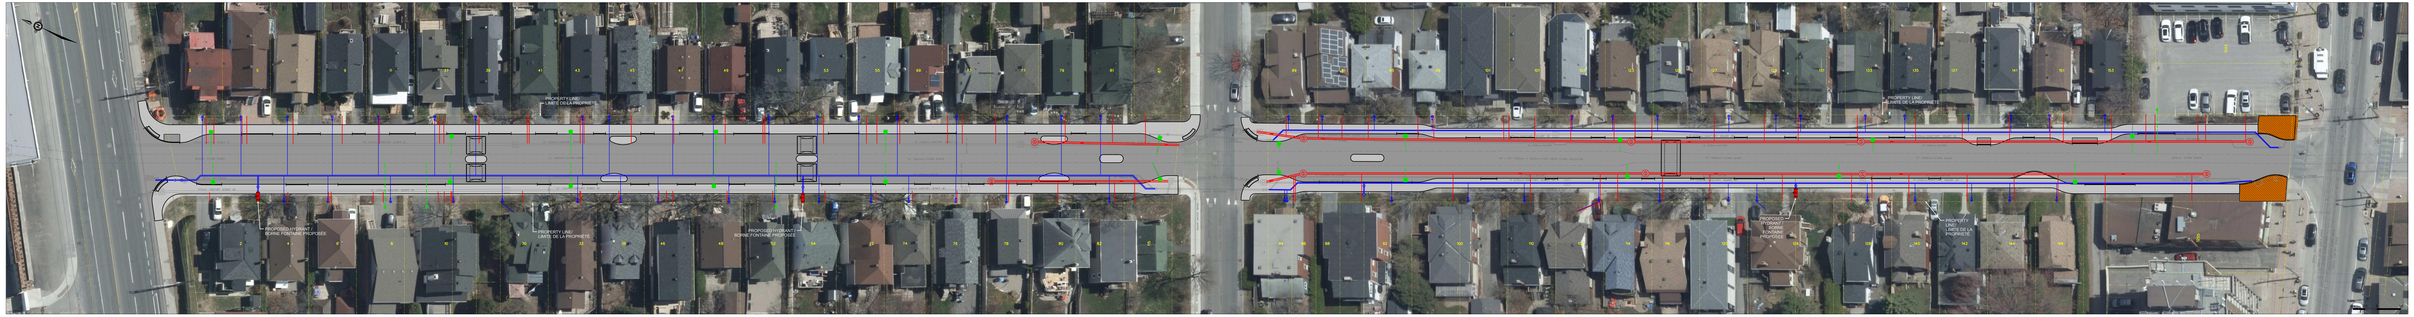

RUE SCOTT STREET | RUE SPENCER STREET | RUE WELLINGTON STREET W.

LEGEND / LÉGENDE:

- PROPOSED ASPHALT SURFACE / SURFACE ASPHALTÉE PROPOSÉE
- PROPOSED CONCRETE SIDEWALK / TROTTOIR EN BÉTON PROPOSÉ
- TACTILE WALKING SURFACE INDICATOR / INDICATEUR TACTILE AU SOL
- PROPOSED BRICK PAVERS / PAVÉS PROPOSÉ
- PROPOSED SANITARY SEWER / ÉGOUT SANITAIRE PROPOSÉ
- PROPOSED STORM SEWER / ÉGOUT PLUVIAL PROPOSÉ
- PROPOSED WATERMAIN / CONDUITE D'EAU PRINCIPALE PROPOSÉE

Huron and Caroline Integrated Renewal
From Wellington Street to Scott Street

Please provide your feedback

Alternately, you can email Andrew.Puddle@ottawa.ca
Or visit https://ottawa.ca/HuronandCaroline

Veuillez fournir vos commentaires

Vous pouvez aussi envoyer un courriel à Andrew.Puddle@ottawa.ca
Ou consulter http://ottawa.ca/HuronandCaroline

Réfection intégrée des avenues Huron et Caroline
Entre la rue Wellington et la rue Scott

Huron and Caroline Integrated Renewal
From Wellington Street to Scott Street

Please provide your feedback

Alternately, you can email Andrew.Puddle@ottawa.ca
Or visit https://ottawa.ca/HuronandCaroline

Veuillez fournir vos commentaires

Vous pouvez aussi envoyer un courriel à Andrew.Puddle@ottawa.ca
Ou consulter http://ottawa.ca/HuronandCaroline

Réfection intégrée des avenues Huron et Caroline
Entre la rue Wellington et la rue Scott

Ottawa

J.L.Richards
ENGINEERS • ARCHITECTS • PLANNERS
www.jlrichards.ca