


BARNEY MCCARNEY LANDING – DÉBARCADÈRE BARNEY MCCARNEY

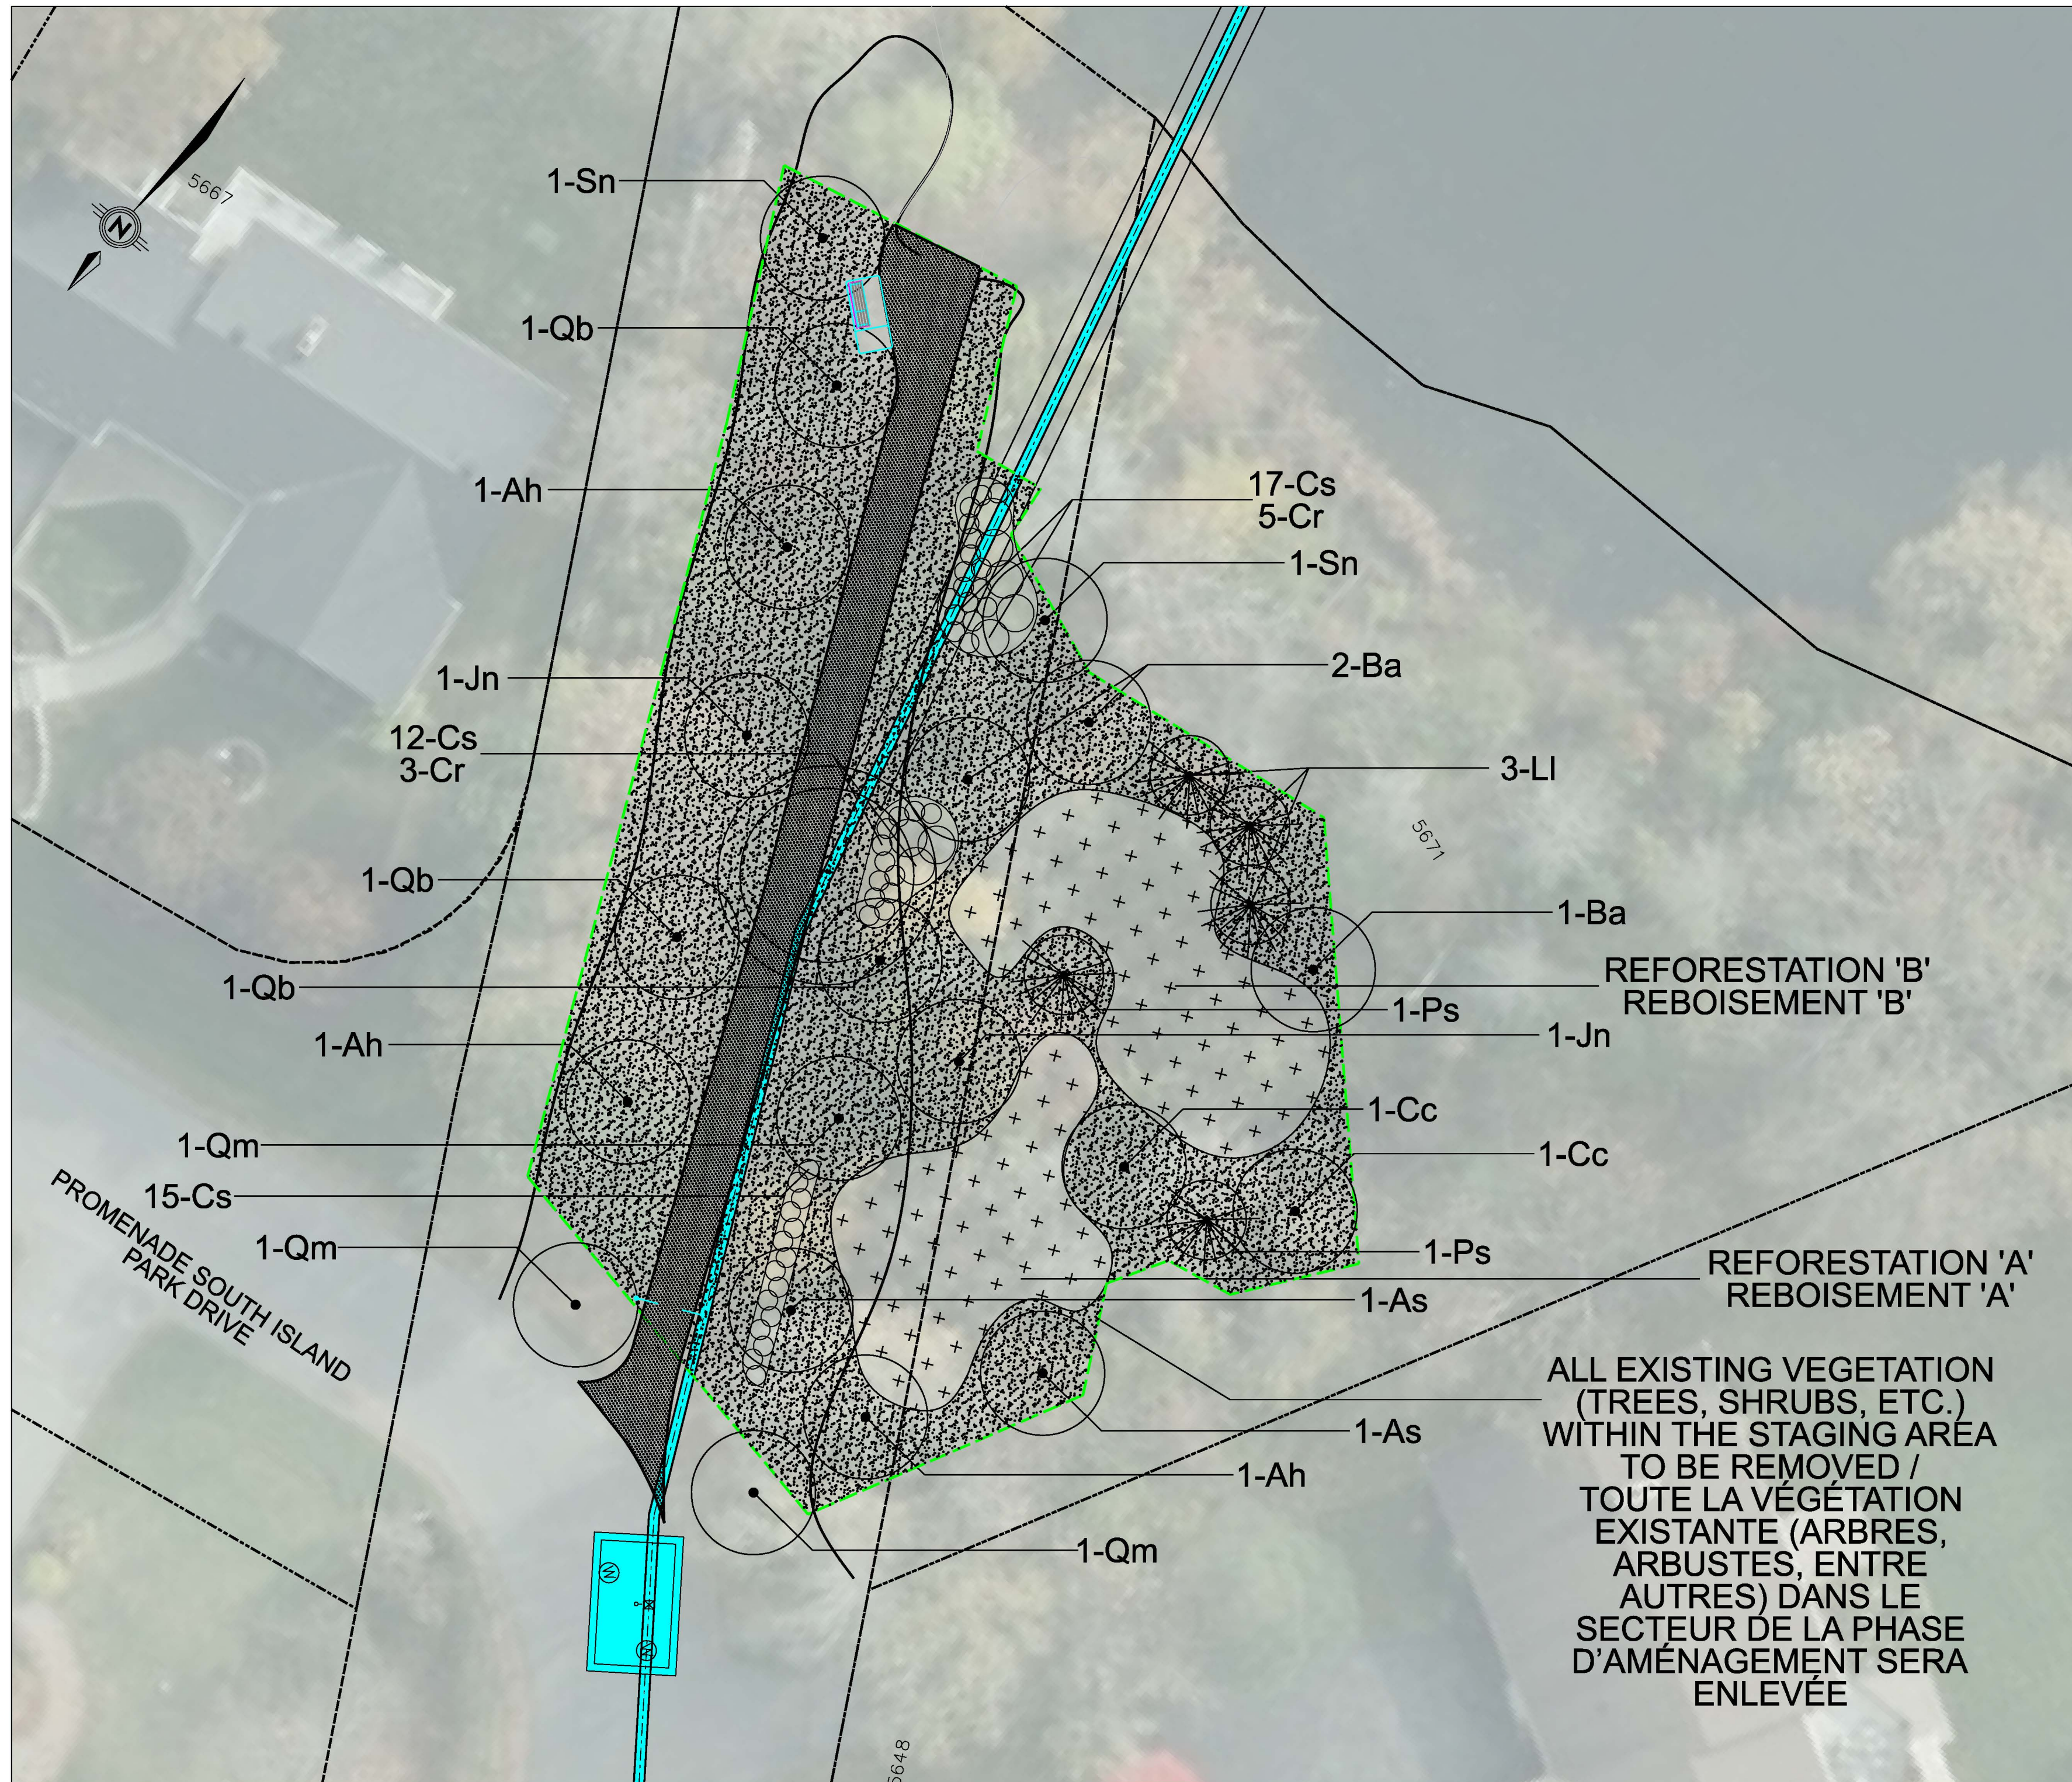

PLANT LIST - BARNEY MCCARNEY LANDING					
KEY	QTY	BOTANICAL NAME	COMMON NAME	CAL / HT.	CONDITION / REMARKS
DECIDUOUS + CONIFEROUS TREES - CALIPER / HEIGHT					
Ah	3	Aesculus hippocastanum	HORSE CHESTNUT	50 mm CAL	WIRE BASKET
As	2	Acer saccharinum	SILVER MAPLE	50 mm CAL	WIRE BASKET
Ba	3	Betula alleghaniensis	YELLOW BIRCH	50 mm CAL	WIRE BASKET
Cc	2	Carya cordiformis	BITTERNUT HICKORY	50 mm CAL	WIRE BASKET
Jn	2	Juglans nigra	BLACK WALNUT	50 mm CAL	WIRE BASKET
LI	3	Larix laricina	TAMARACK	200 cm HT	WIRE BASKET
Qb	3	Quercus bicolor	SWAMP WHITE OAK	50 mm CAL	WIRE BASKET
Qm	3	Quercus macrocarpa	BURR OAK	50 mm CAL	WIRE BASKET
Ps	2	Pinus strobus	WHITE PINE	200 cm HT	WIRE BASKET
Sn	2	Salix nigra	BLACK WILLOW	50 mm CAL	WIRE BASKET
DECIDUOUS SHRUBS					
Cr	8	Cornus racemosa	GREY DOGWOOD	80 cm HT	CONTAINER
Cs	44	Cornus sericea	RED OSIER DOGWOOD	50 cm HT	CONTAINER


LISTE DE VÉGÉTAUX – DÉBARCADÈRE BARNEY MCCARNEY					
CODE	QTE	NOM BOTANIQUE (OU LATIN)	NOM COMMUN	CALIBRE/HAUTEUR	ÉTAT/COMMENTAIRES
ARBRES À FEUILLES CADUQUES ET CONIFÈRES – calibre ou hauteur					
Ah	3	Aesculus hippocastanum	marronnier d'Inde	50 mm cal.	pot en treillis métallique
As	2	Acer saccharinum	érable argenté	50 mm cal.	pot en treillis métallique
Ba	3	Betula alleghaniensis	bouleau jaune	50 mm cal.	pot en treillis métallique
Cc	2	Carya cordiformis	caryer cordiforme	50 mm cal.	pot en treillis métallique
Jn	2	Juglans nigra	noyer noir	50 mm cal.	pot en treillis métallique
LI	3	Larix laricina	mélèze laricin	200 cm h.	pot en treillis métallique
Qb	3	Quercus bicolor	chêne bicolor	50 mm cal.	pot en treillis métallique
Qm	3	Quercus macrocarpa	chêne à gros fruits	50 mm cal.	pot en treillis métallique
Ps	2	Pinus strobus	pin blanc	200 cm h.	pot en treillis métallique
Sn	2	Salix nigra	saule noir	50 mm cal.	pot en treillis métallique
ARBUSTES À FEUILLES CADUQUES					
Cr	8	Cornus racemosa	cornouiller à grappes	80 cm h.	contenant
Cs	44	Cornus sericea	cornouiller stolonifère	50 cm h.	contenant

PLANT LIST - REFORESTATION AREA 'A'					
KEY	QTY	BOTANICAL NAME	COMMON NAME	CAL / HT.	CONDITION / REMARKS
DECIDUOUS + CONIFEROUS TREES - POTTED					
Ar	3	Acer rubrum	RED MAPLE	2 GAL	POTTED - 2m SPACING
Ac	8	Amelanchier canadensis	SERVICEBERRY	2 GAL	POTTED - 2m SPACING
Ba	6	Betula alleghaniensis	YELLOW BIRCH	2 GAL	POTTED - 2m SPACING
Hv	2	Hamamelis virginiana	WITCH HAZEL	2 GAL	POTTED - 2m SPACING
Jn	3	Juglans nigra	BLACK WALNUT	2 GAL	POTTED - 2m SPACING
LI	5	Larix laricina	TAMARACK	2 GAL	POTTED - 2m SPACING
Ps	14	Pinus strobus	WHITE PINE	2 GAL	POTTED - 2m SPACING
PsC	10	Prunus serotina	BLACK CHERRY	2 GAL	POTTED - 2m SPACING
Qm	9	Quercus macrocarpa	BURR OAK	2 GAL	POTTED - 2m SPACING

LISTE DE VÉGÉTAUX – ZONE DE REBOISEMENT « A »					
CODE	QTE	NOM BOTANIQUE (OU LATIN)	NOM COMMUN	CALIBRE/HAUTEUR	ÉTAT/COMMENTAIRES
ARBRES À FEUILLES CADUQUES ET CONIFÈRES – En pot					
Ar	3	Acer rubrum	érable rouge	2 GAL	En pot – 2 m d'espace
Ac	8	Amelanchier canadensis	amélanchier du Canada	2 GAL	En pot – 2 m d'espace
Ba	6	Betula alleghaniensis	bouleau jaune	2 GAL	En pot – 2 m d'espace
Hv	2	Hamamelis virginiana	hamamélis de Virginie	2 GAL	En pot – 2 m d'espace
Jn	3	Juglans nigra	noyer noir	2 GAL	En pot – 2 m d'espace
LI	5	Larix laricina	mélèze laricin	2 GAL	En pot – 2 m d'espace
Ps	14	Pinus strobus	pin blanc	2 GAL	En pot – 2 m d'espace
PsC	10	Prunus serotina	cerisier tardif	2 GAL	En pot – 2 m d'espace
Qm	9	Quercus macrocarpa	chêne à gros fruits	2 GAL	En pot – 2 m d'espace

PLANT LIST - REFORESTATION AREA 'B'					
KEY	QTY	BOTANICAL NAME	COMMON NAME	CAL / HT.	CONDITION / REMARKS
DECIDUOUS + CONIFEROUS TREES - POTTED					
Ac	5	Amelanchier canadensis	SERVICEBERRY	2 GAL	POTTED - 2m SPACING
Ar	2	Acer rubrum	RED MAPLE	2 GAL	POTTED - 2m SPACING
Ba	6	Betula alleghaniensis	YELLOW BIRCH	2 GAL	POTTED - 2m SPACING
Hv	5	Hamamelis virginiana	WITCH HAZEL	2 GAL	POTTED - 2m SPACING
LI	8	Larix laricina	TAMARACK	2 GAL	POTTED - 2m SPACING
Ps	12	Pinus strobus	WHITE PINE	2 GAL	POTTED - 2m SPACING
PsC	12	Prunus serotina	BLACK CHERRY	2 GAL	POTTED - 2m SPACING
Qb	10	Quercus bicolor	SWAMP WHITE OAK	2 GAL	POTTED - 2m SPACING
To	10	Thuja occidentalis	EASTERN WHITE CEDAR	2 GAL	POTTED - 2m SPACING

LISTE DE VÉGÉTAUX – ZONE DE REBOISEMENT « B »					
CODE	QTE	NOM BOTANIQUE (OU LATIN)	NOM COMMUN	CALIBRE/HAUTEUR	ÉTAT/COMMENTAIRES
ARBRES À FEUILLES CADUQUES ET CONIFÈRES – En pot					
Ac	5	Amelanchier canadensis	amélanchier du Canada	2 GAL	En pot – 2 m d'espace
Ar	2	Acer rubrum	érable rouge	2 GAL	En pot – 2 m d'espace
Ba	6	Betula alleghaniensis	bouleau jaune	2 GAL	En pot – 2 m d'espace
Hv	5	Hamamelis virginiana	hamamélis de Virginie	2 GAL	En pot – 2 m d'espace
LI	8	Larix laricina	mélèze laricin	2 GAL	En pot – 2 m d'espace
Ps	12	Pinus strobus	pin blanc	2 GAL	En pot – 2 m d'espace
PsC	12	Prunus serotina	cerisier tardif	2 GAL	En pot – 2 m d'espace
Qb	10	Quercus bicolor	chêne bicolor	2 GAL	En pot – 2 m d'espace
To	10	Thuja occidentalis	thuya occidentale	2 GAL	En pot – 2 m d'espace

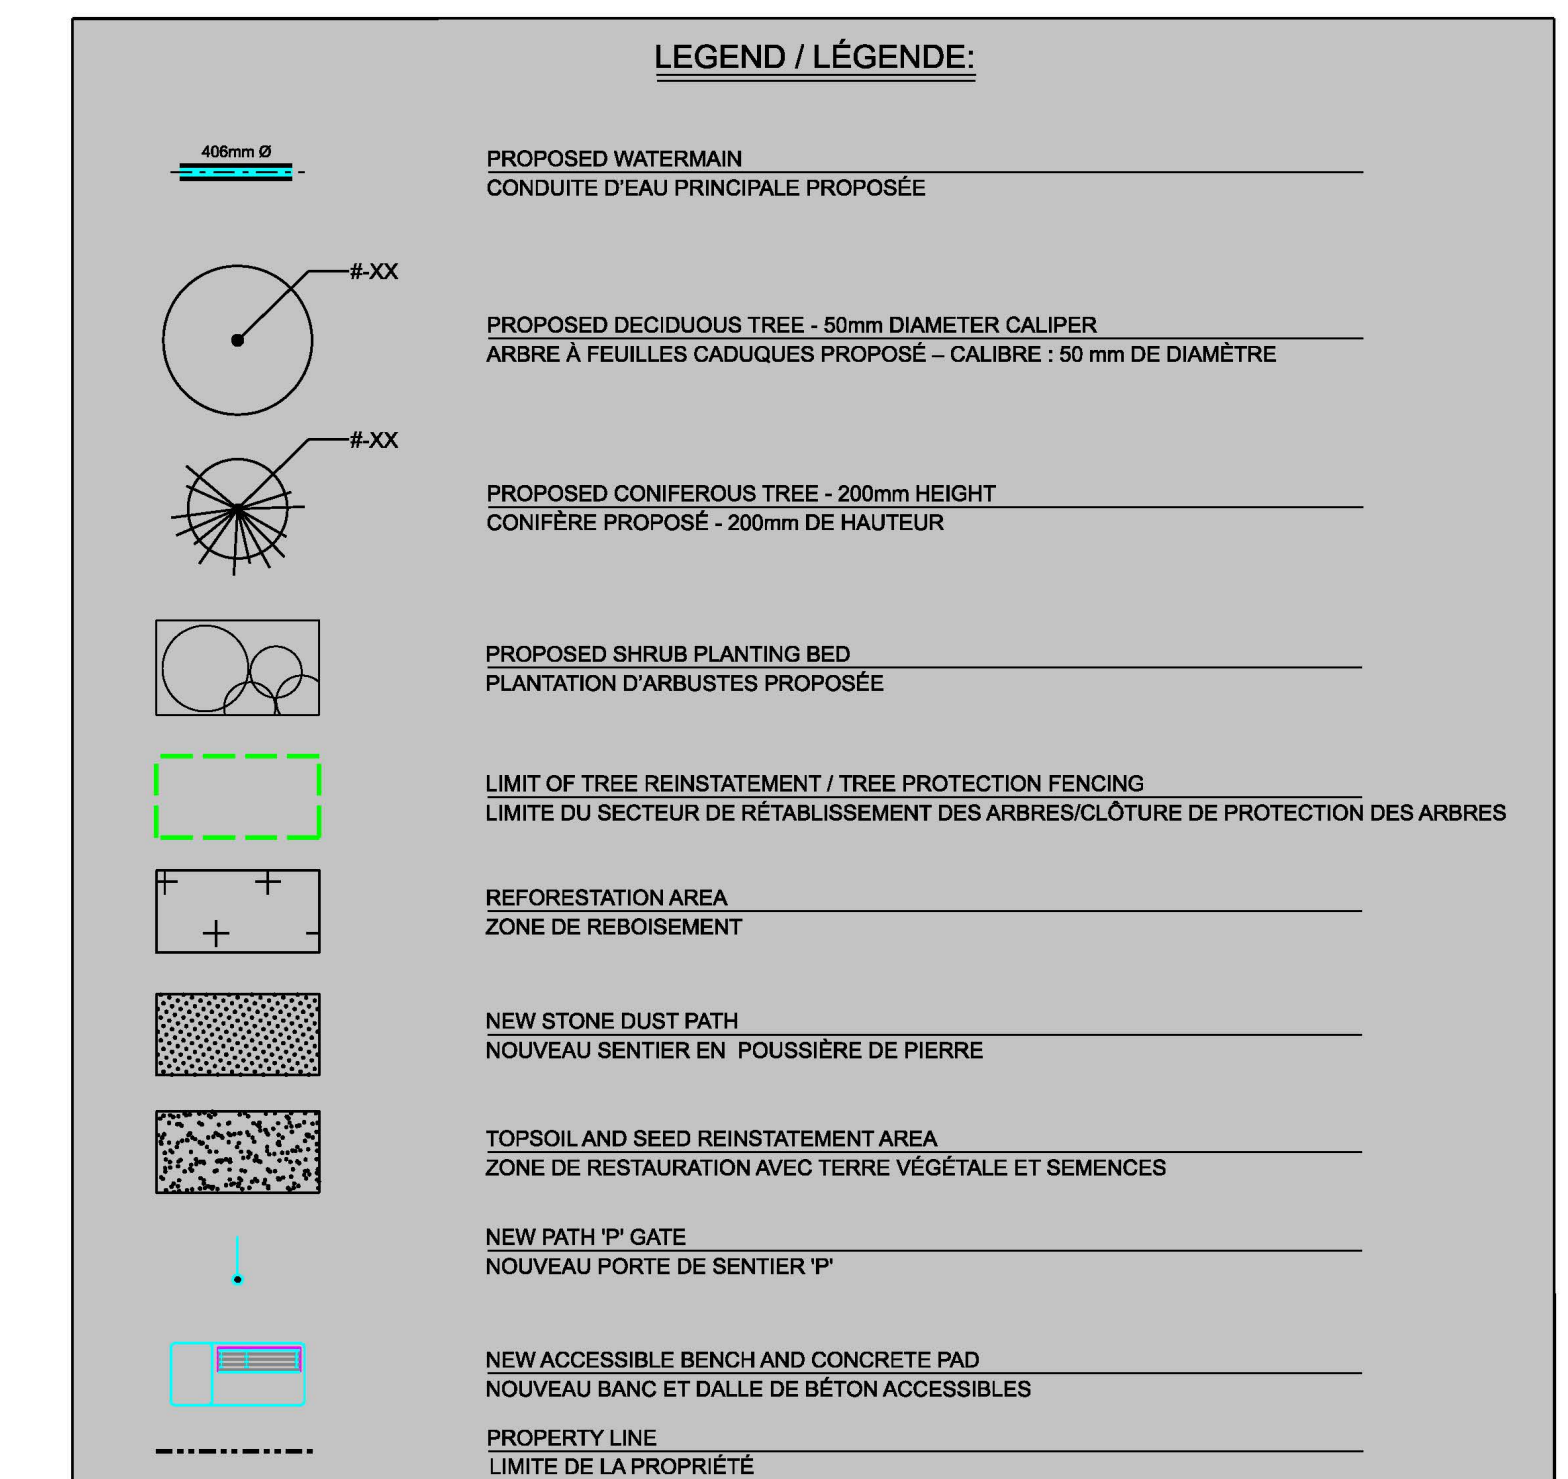

CHEMIN VAN VLIET ROAD

Manotick Watermain Link Phase 2 –
 Public Information Session #2 – Board #9
 Raccordement de la conduite d'eau principale de Manotick (étape 2) –
 Séance d'information publique #2 – Panneaux #9

