PROPOSED UNDERGROUND WORK / TRAVAUX SOUTERRAINS PROPOSÉS
RUE JAMES STREET

AVENUE BRONSON AVENUE | RUE PERCY STREET | RUE BAY STREET

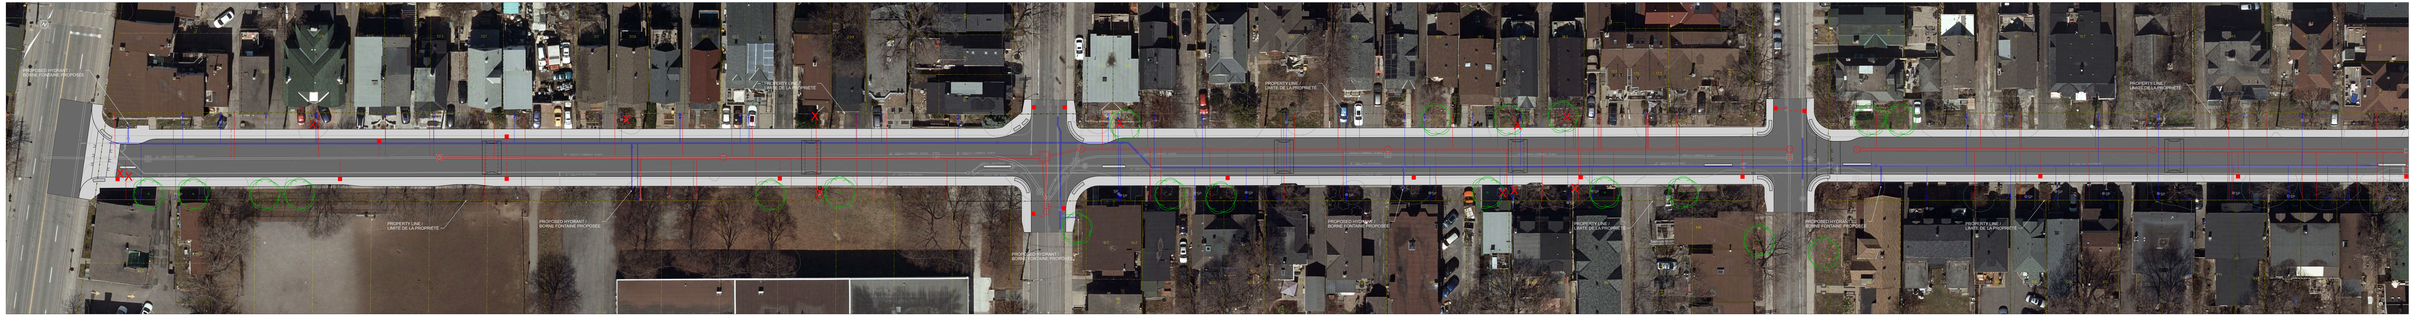

AVENUE BRONSON AVENUE | RUE PERCY STREET | RUE BAY STREET

LEGEND / LÉGENDE:

- PROPOSED ASPHALT SURFACE / SURFACE ASPHALTÉE PROPOSÉE
- PROPOSED CONCRETE SIDEWALK / TROTTOIR EN BÉTON PROPOSÉ
- TACTILE WALKING SURFACE INDICATOR / INDICATEUR TACTILE AU SOL
- PROPOSED BRICK PAVERS / PAVÉS PROPOSÉ
- PROPOSED COMBINED SEWER / ÉGOUT UNITAIRE PROPOSÉ
- PROPOSED WATERMAIN / CONDUITE D'EAU PRINCIPALE PROPOSÉE
- PROPOSED TREE / ARBRE PROPOSÉE
- X EXISTING TREE TO BE REMOVED / ARBRE À ENLEVER

James and Kent Integrated Renewal

Please provide your feedback

Alternatively, you can email Joe.Moyle@ottawa.ca
Or contact the project manager, Joe Moyle, Senior Project Manager, Public Infrastructure, public-infrastructure@ottawa.ca

Veuillez fournir vos commentaires

Vous pouvez aussi envoyer un courriel à Joe.Moyle@ottawa.ca
Ou contacter le gestionnaire de projet, Joe Moyle, Gestionnaire de projet principal, Infrastructure publique, public-infrastructure@ottawa.ca

Réfection intégrée des rues James et Kent

Ottawa

James and Kent Integrated Renewal

Please provide your feedback

Alternatively, you can email Joe.Moyle@ottawa.ca
Or contact the project manager, Joe Moyle, Senior Project Manager, Public Infrastructure, public-infrastructure@ottawa.ca

Veuillez fournir vos commentaires

Vous pouvez aussi envoyer un courriel à Joe.Moyle@ottawa.ca
Ou contacter le gestionnaire de projet, Joe Moyle, Gestionnaire de projet principal, Infrastructure publique, public-infrastructure@ottawa.ca

Réfection intégrée des rues James et Kent

J.L.Richards
ENGINEERS • ARCHITECTS • PLANNERS
www.jlrichards.ca