


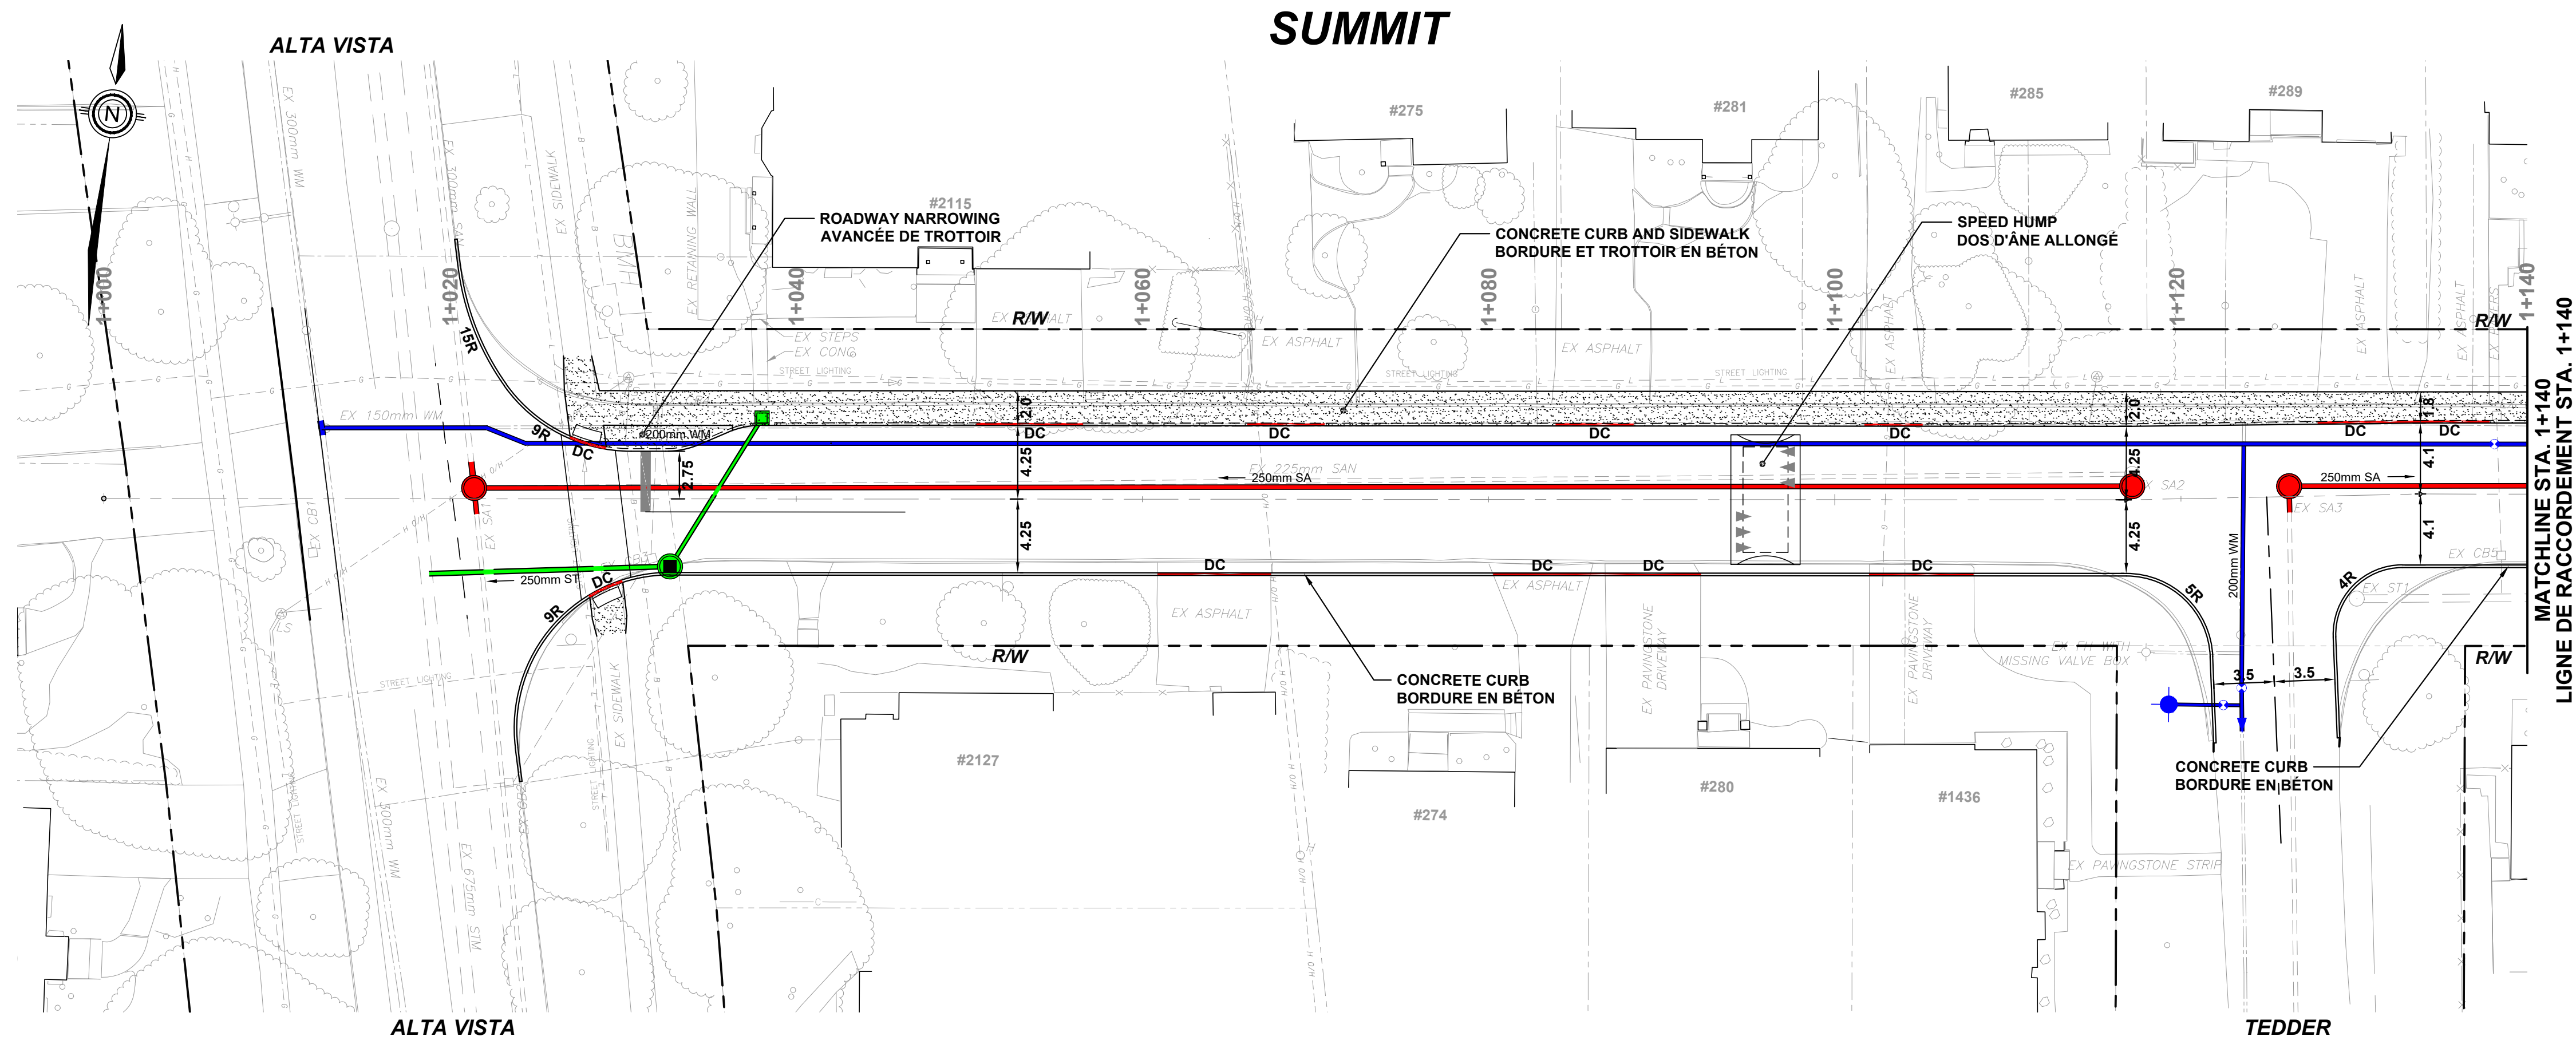


**SUMMIT AVENUE
INTEGRATED ROAD RENEWAL**

**PROPOSED DESIGN
GEOMETRY AND GENERAL LAYOUT**


**PROJET DE RÉFECTION INTÉGRÉE
DE L'AVENUE SUMMIT**

**CONCEPTION PROPOSÉE
GÉOMÉTRIE ET PLAN D'ENSEMBLE**

- LEGEND:
LÉGENDE:**
- EXISTING PROPERTY LINE
LIGNE DE PROPRIÉTÉ EXISTANTE
 - EXISTING COMBINED SEWER
CONDUITE D'ÉGOUT UNITAIRE EXISTANTE
 - EXISTING SANITARY SEWER
CONDUITE D'ÉGOUT SANITAIRE EXISTANTE
 - EXISTING STORM SEWER
CONDUITE D'ÉGOUT PLUVIAL EXISTANTE
 - EXISTING WATERMAIN
CONDUITE D'EAU PRINCIPALE EXISTANTE
 - EXISTING COMMUNICATION
CÂBLE DE COMMUNICATION EXISTANT
 - EXISTING CABLE TELEVISION
CÂBLE DE TÉLÉVISION EXISTANT
 - EXISTING GAS MAIN
CONDUITE DE GAZ EXISTANTE
 - EXISTING STREET LIGHTING
ÉCLAIRAGE DE RUE EXISTANT
 - EXISTING HYDRO
LIGNE ÉLECTRIQUE EXISTANTE
 - EXISTING TRAFFIC SIGNALS
FEUX DE CIRCULATION EXISTANTS

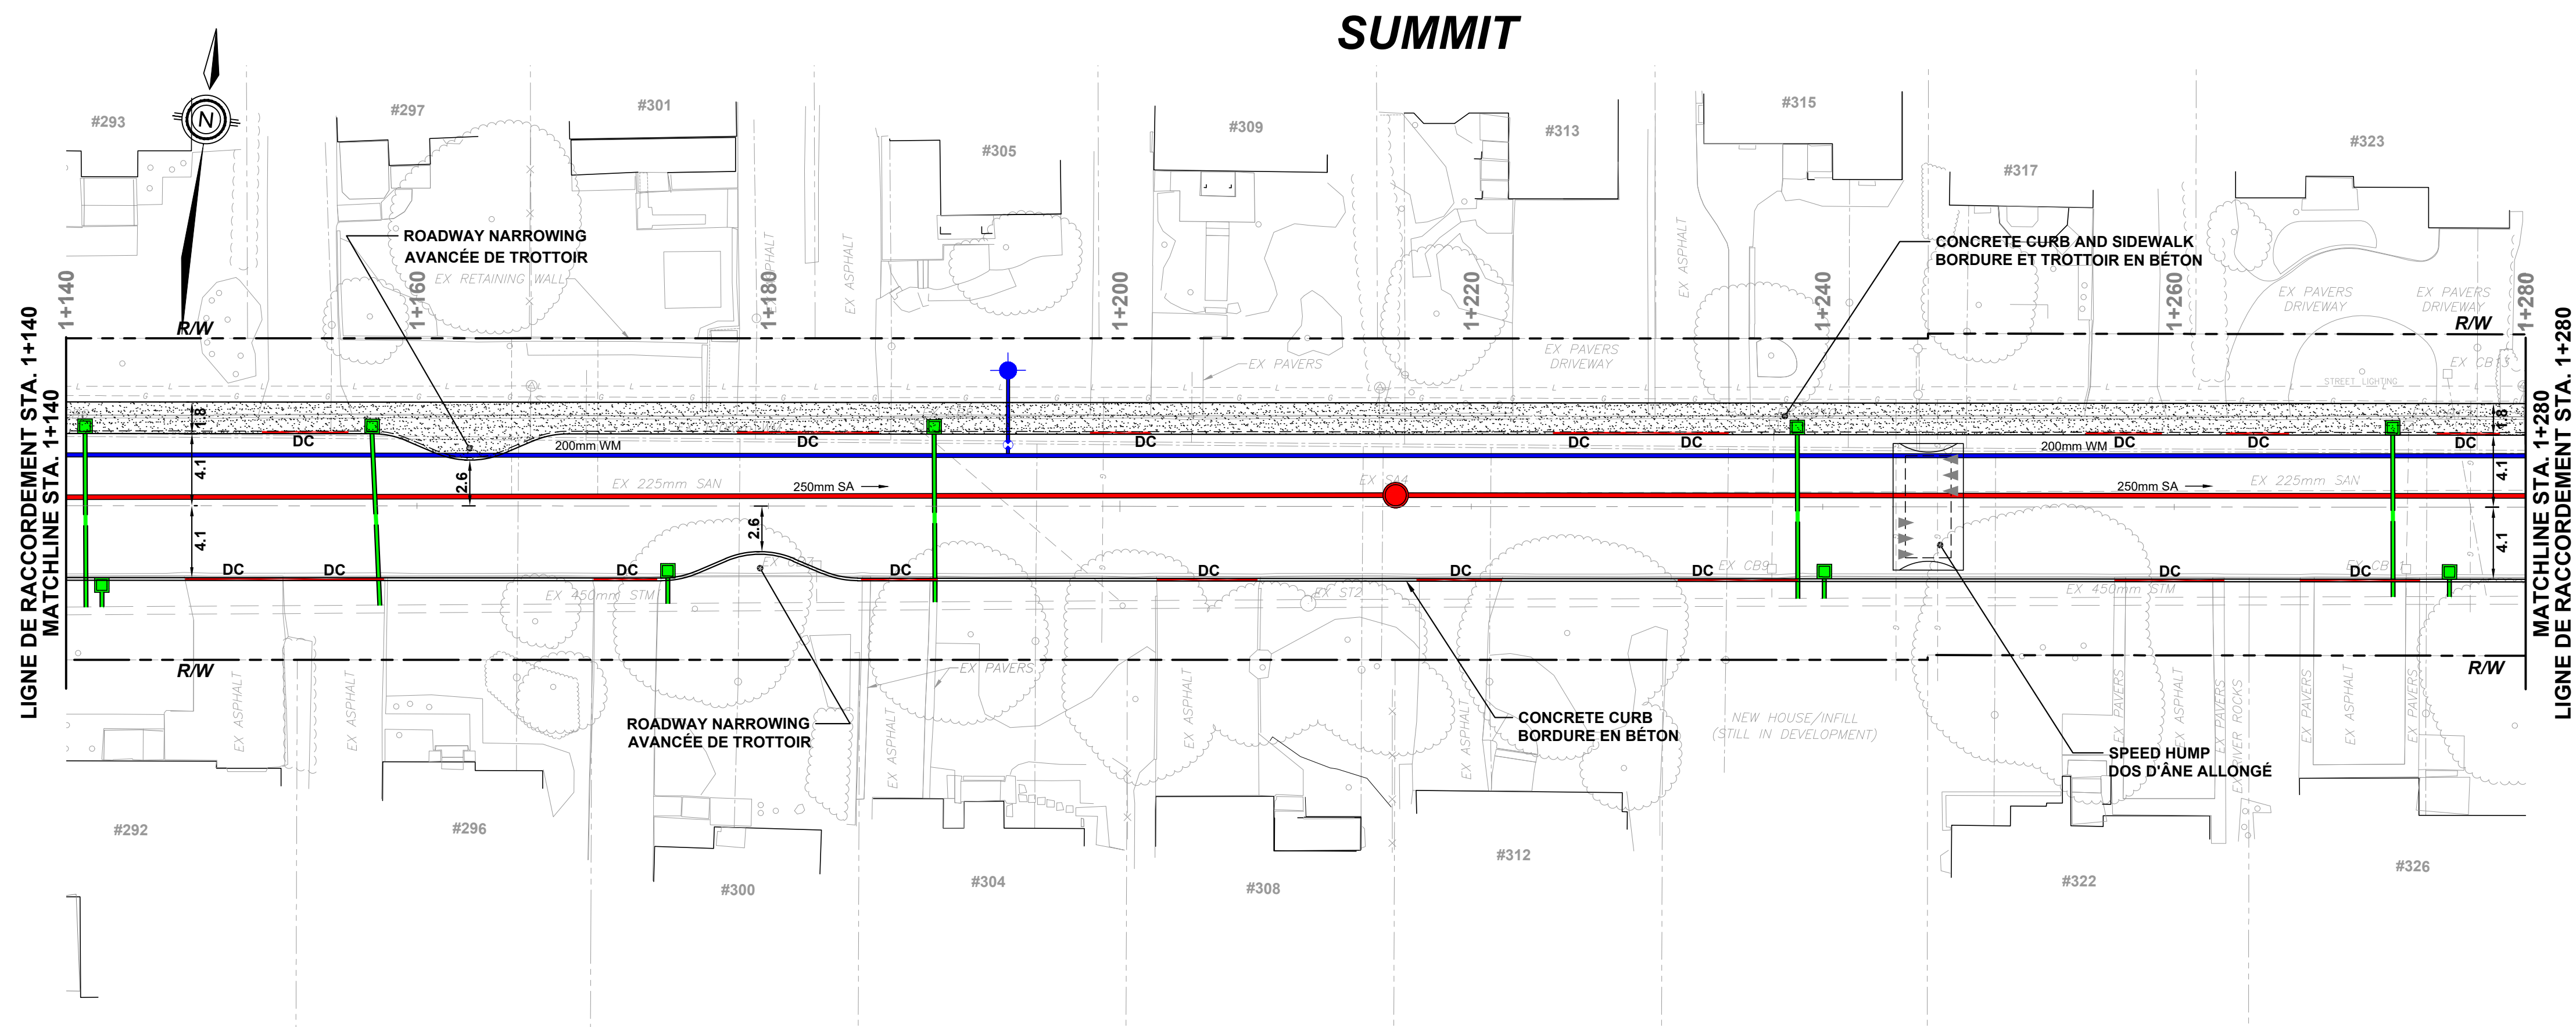

HORIZONTAL 1:250
0m 2.5 5 10

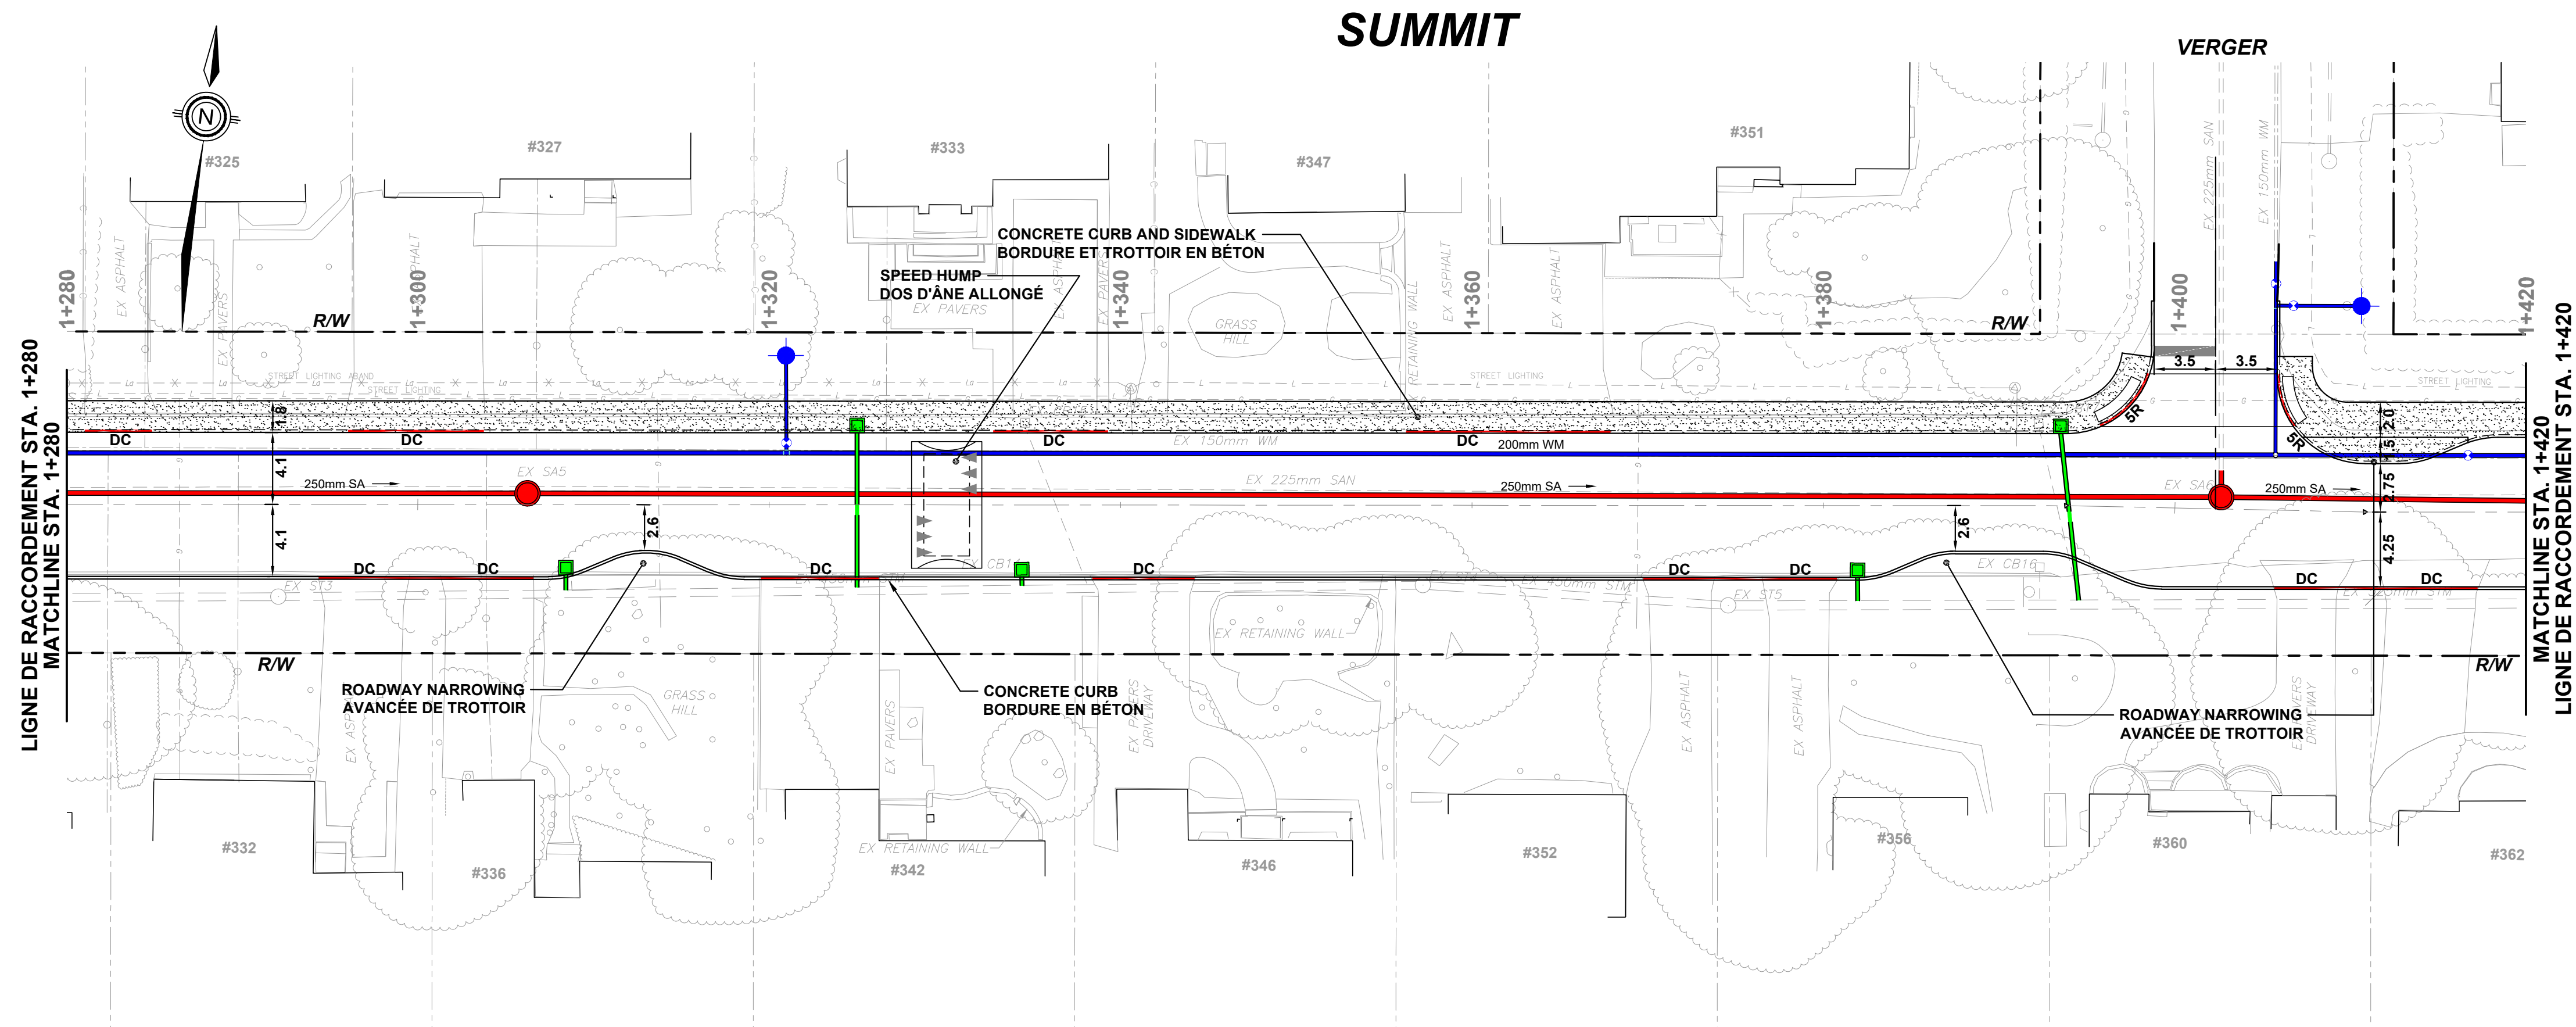

**SUMMIT AVENUE
INTEGRATED ROAD RENEWAL**


**PROPOSED DESIGN
GEOMETRY AND GENERAL LAYOUT**

**PROJET DE RÉFECTION INTÉGRÉE
DE L'AVENUE SUMMIT**

**CONCEPTION PROPOSÉE
GÉOMÉTRIE ET PLAN D'ENSEMBLE**

**LEGEND:
LÉGENDE:**

- EXISTING PROPERTY LINE
LIGNE DE PROPRIÉTÉ EXISTANTE
- EXISTING COMBINED SEWER
CONDUITE D'ÉGOUT UNITAIRE EXISTANTE
- EXISTING SANITARY SEWER
CONDUITE D'ÉGOUT SANITAIRE EXISTANTE
- EXISTING STORM SEWER
CONDUITE D'ÉGOUT PLUVIAL EXISTANTE
- EXISTING WATERMAIN
CONDUITE D'EAU PRINCIPALE EXISTANTE
- EXISTING COMMUNICATION
CÂBLE DE COMMUNICATION EXISTANT
- EXISTING CABLE TELEVISION
CÂBLE DE TÉLÉVISION EXISTANT
- EXISTING GAS MAIN
CONDUITE DE GAZ EXISTANTE
- EXISTING STREET LIGHTING
ÉCLAIRAGE DE RUE EXISTANT
- EXISTING HYDRO
LIGNE ÉLECTRIQUE EXISTANTE
- EXISTING TRAFFIC SIGNALS
FEUX DE CIRCULATION EXISTANTS

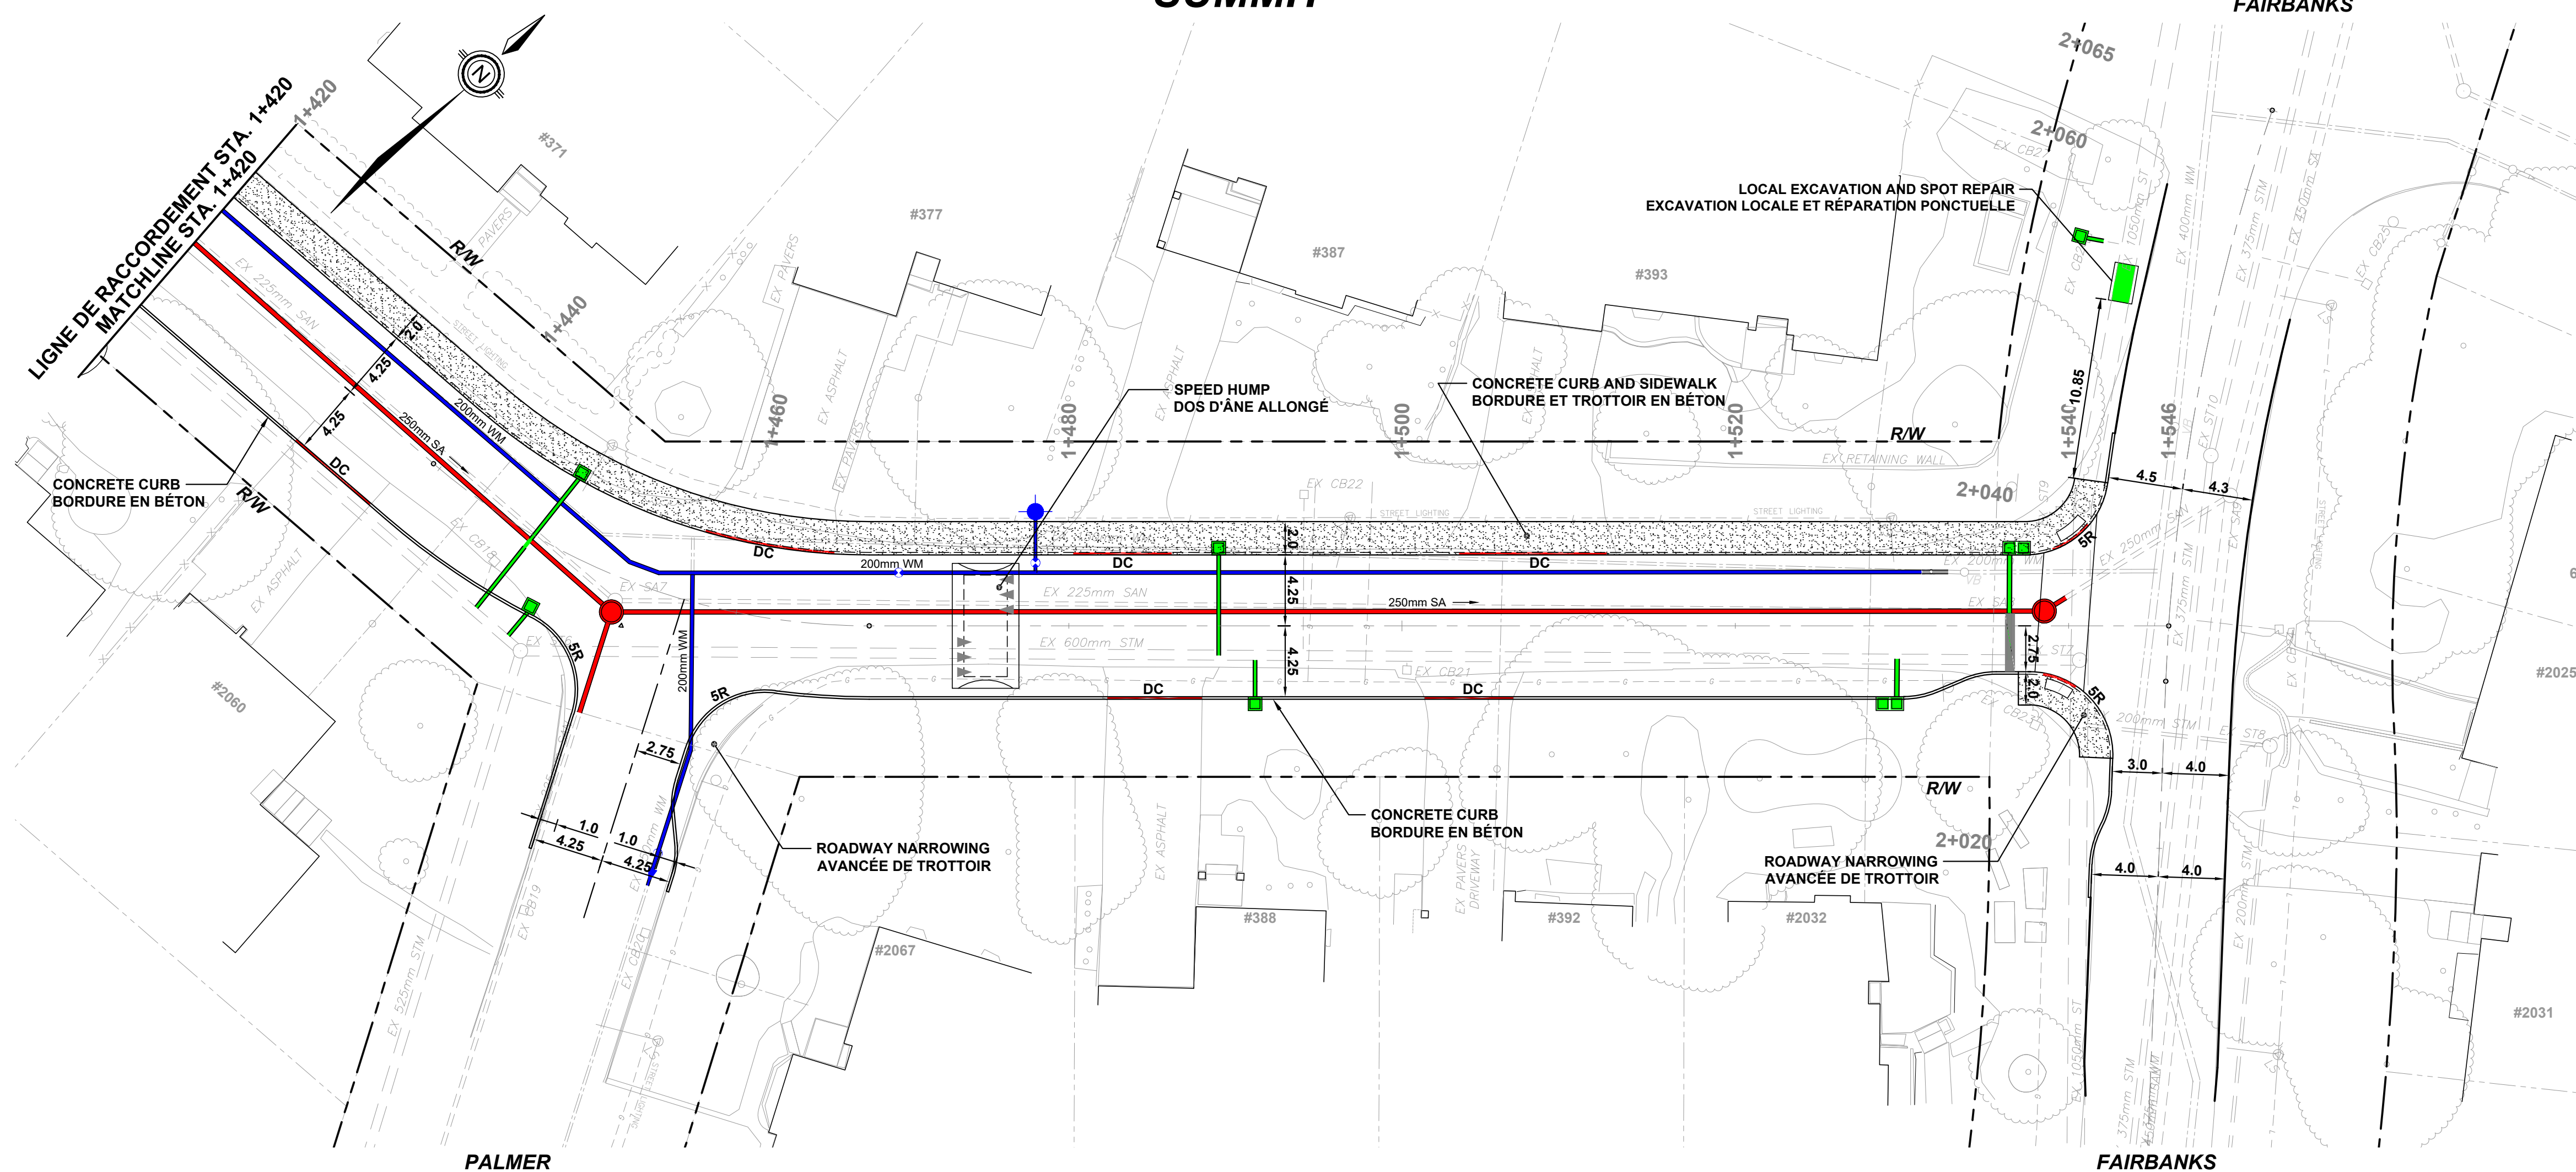

HORIZONTAL 1:250
0m 2.5 5 10

