




SUMMIT AVENUE INTEGRATED ROAD RENEWAL

PRELIMINARY PLAN
GEOMETRY AND GENERAL LAYOUT


PROJET INTÉGRÉ DE RÉFECTION DE LA CHAUSSÉE: AVENUE SUMMIT

PLAN PRÉLIMINAIRE
GÉOMÉTRIE ET PLAN D'ENSEMBLE

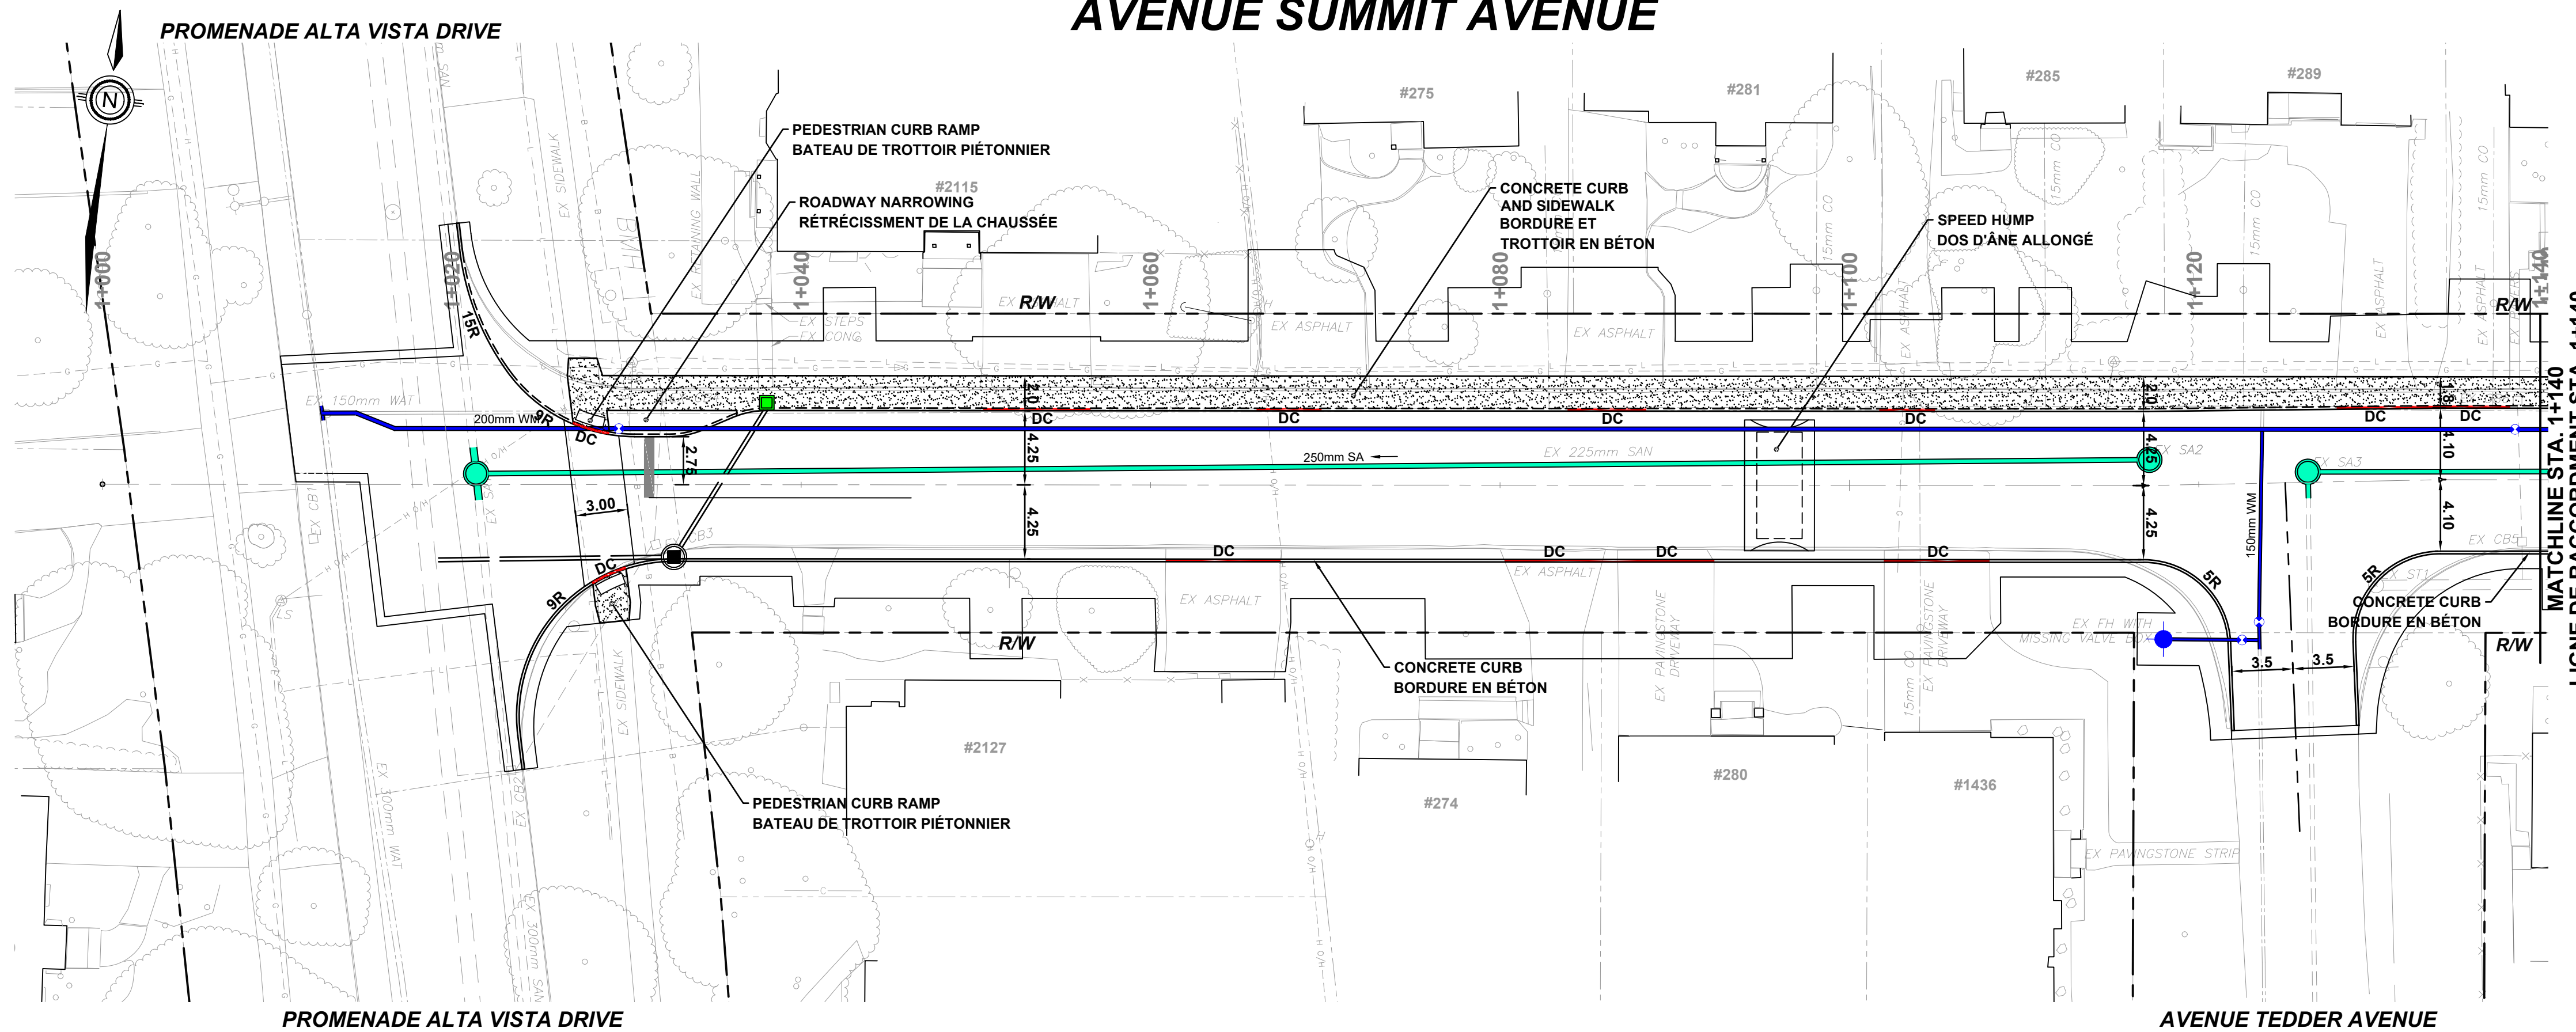

**LEGEND:
LÉGENDE:**


- EXISTING PROPERTY LINE
LIGNE DE PROPRIÉTÉ EXISTANTE
- COMB --- EXISTING COMBINED SEWER
CONDUITE D'ÉGOUT UNITAIRE EXISTANTE
- SAMH --- SA --- EXISTING SANITARY SEWER
CONDUITE D'ÉGOUT SANITAIRE EXISTANTE
- STMH --- ST --- EXISTING STORM SEWER
CONDUITE D'ÉGOUT PLUVIAL EXISTANTE
- VC --- WM --- EXISTING WATERMAIN
CONDUITE D'EAU PRINCIPALE EXISTANTE
- FH --- VB --- EXISTING COMMUNICATION
CÂBLE DE COMMUNICATION EXISTANT
- CATV --- CATV --- EXISTING CABLE TELEVISION
CÂBLE DE TÉLÉVISION EXISTANT
- GV --- GAS --- EXISTING GAS MAIN
CONDUITE DE GAZ EXISTANTE
- LS --- L --- EXISTING STREET LIGHTING
CÂBLE D'ÉCLAIRAGE DE RUE EXISTANT
- H --- EXISTING HYDRO
CÂBLE HYDRO EXISTANT
- TMH --- T --- EXISTING TRAFFIC SIGNALS
FEUX DE CIRCULATION EXISTANTE
- R/W --- EXISTING ROAD RIGHT-OF-WAY
EMPRISE ROUTIÈRE ACTUELLE
- DC --- DEPRESSED CURB
BORDURE EN DÉPRESSION
- CONCRETE --- BÉTON
- PROPOSED SANITARY SEWER
ÉGOUT SANITAIRE PROPOSÉ
- PROPOSED WATERMAIN
CONDUITE D'EAU PRINCIPALE PROPOSÉE
- FIRE HYDRANT AND VALVE BOX
BOUCHE D'INCENDIE ET BOUCHE À CLÉ
- PROPOSED STORM SEWER
ÉGOUT PLUVIAL PROPOSÉ
- CATCHBASIN
PUISSARD DE RUE

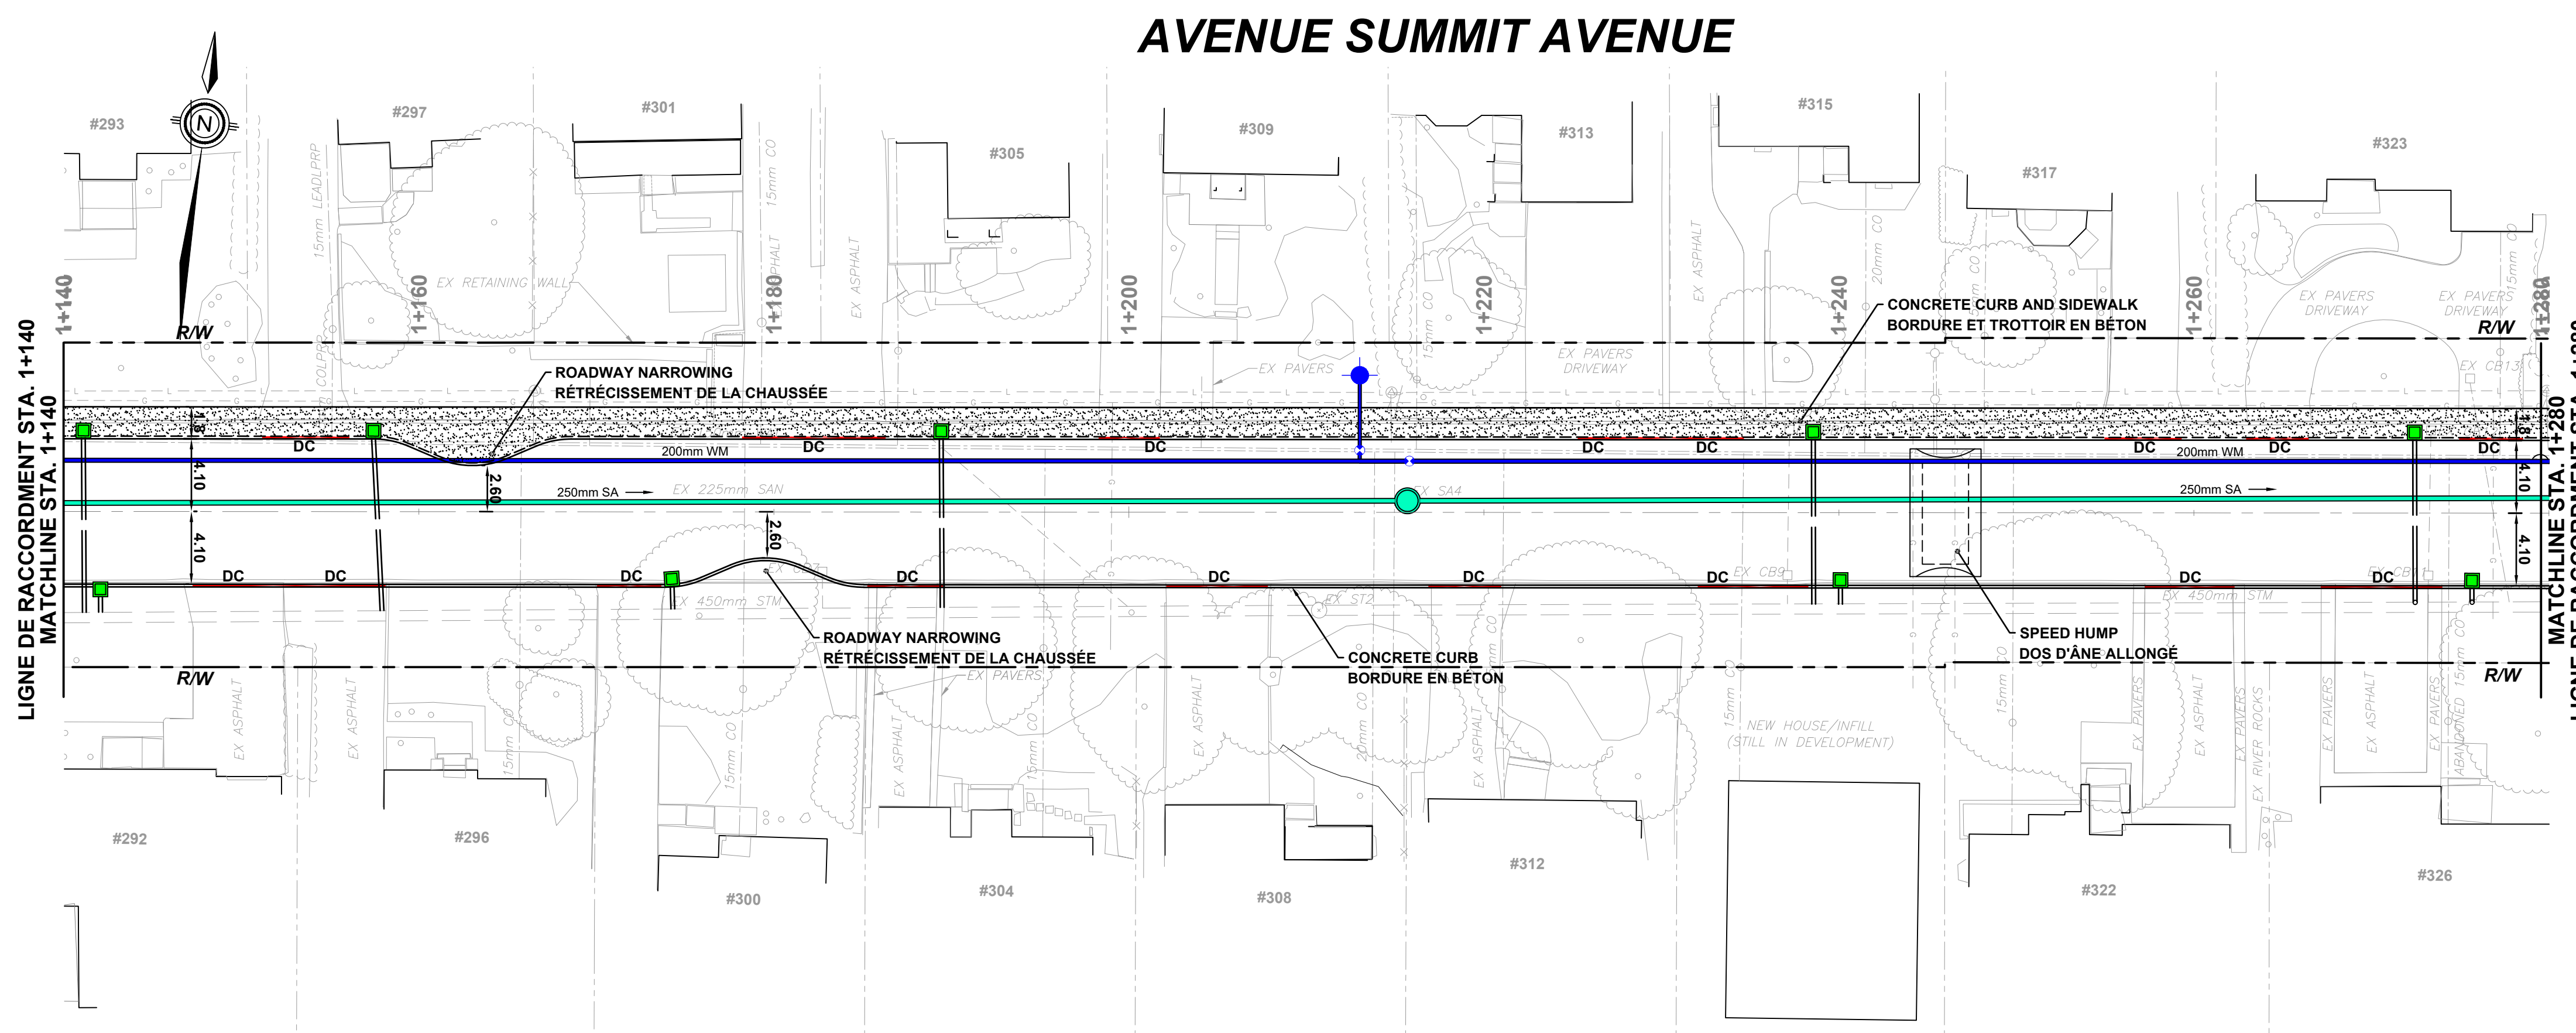

HORIZONTAL 1:250
0m 2.5 5 10



AVENUE SUMMIT AVENUE

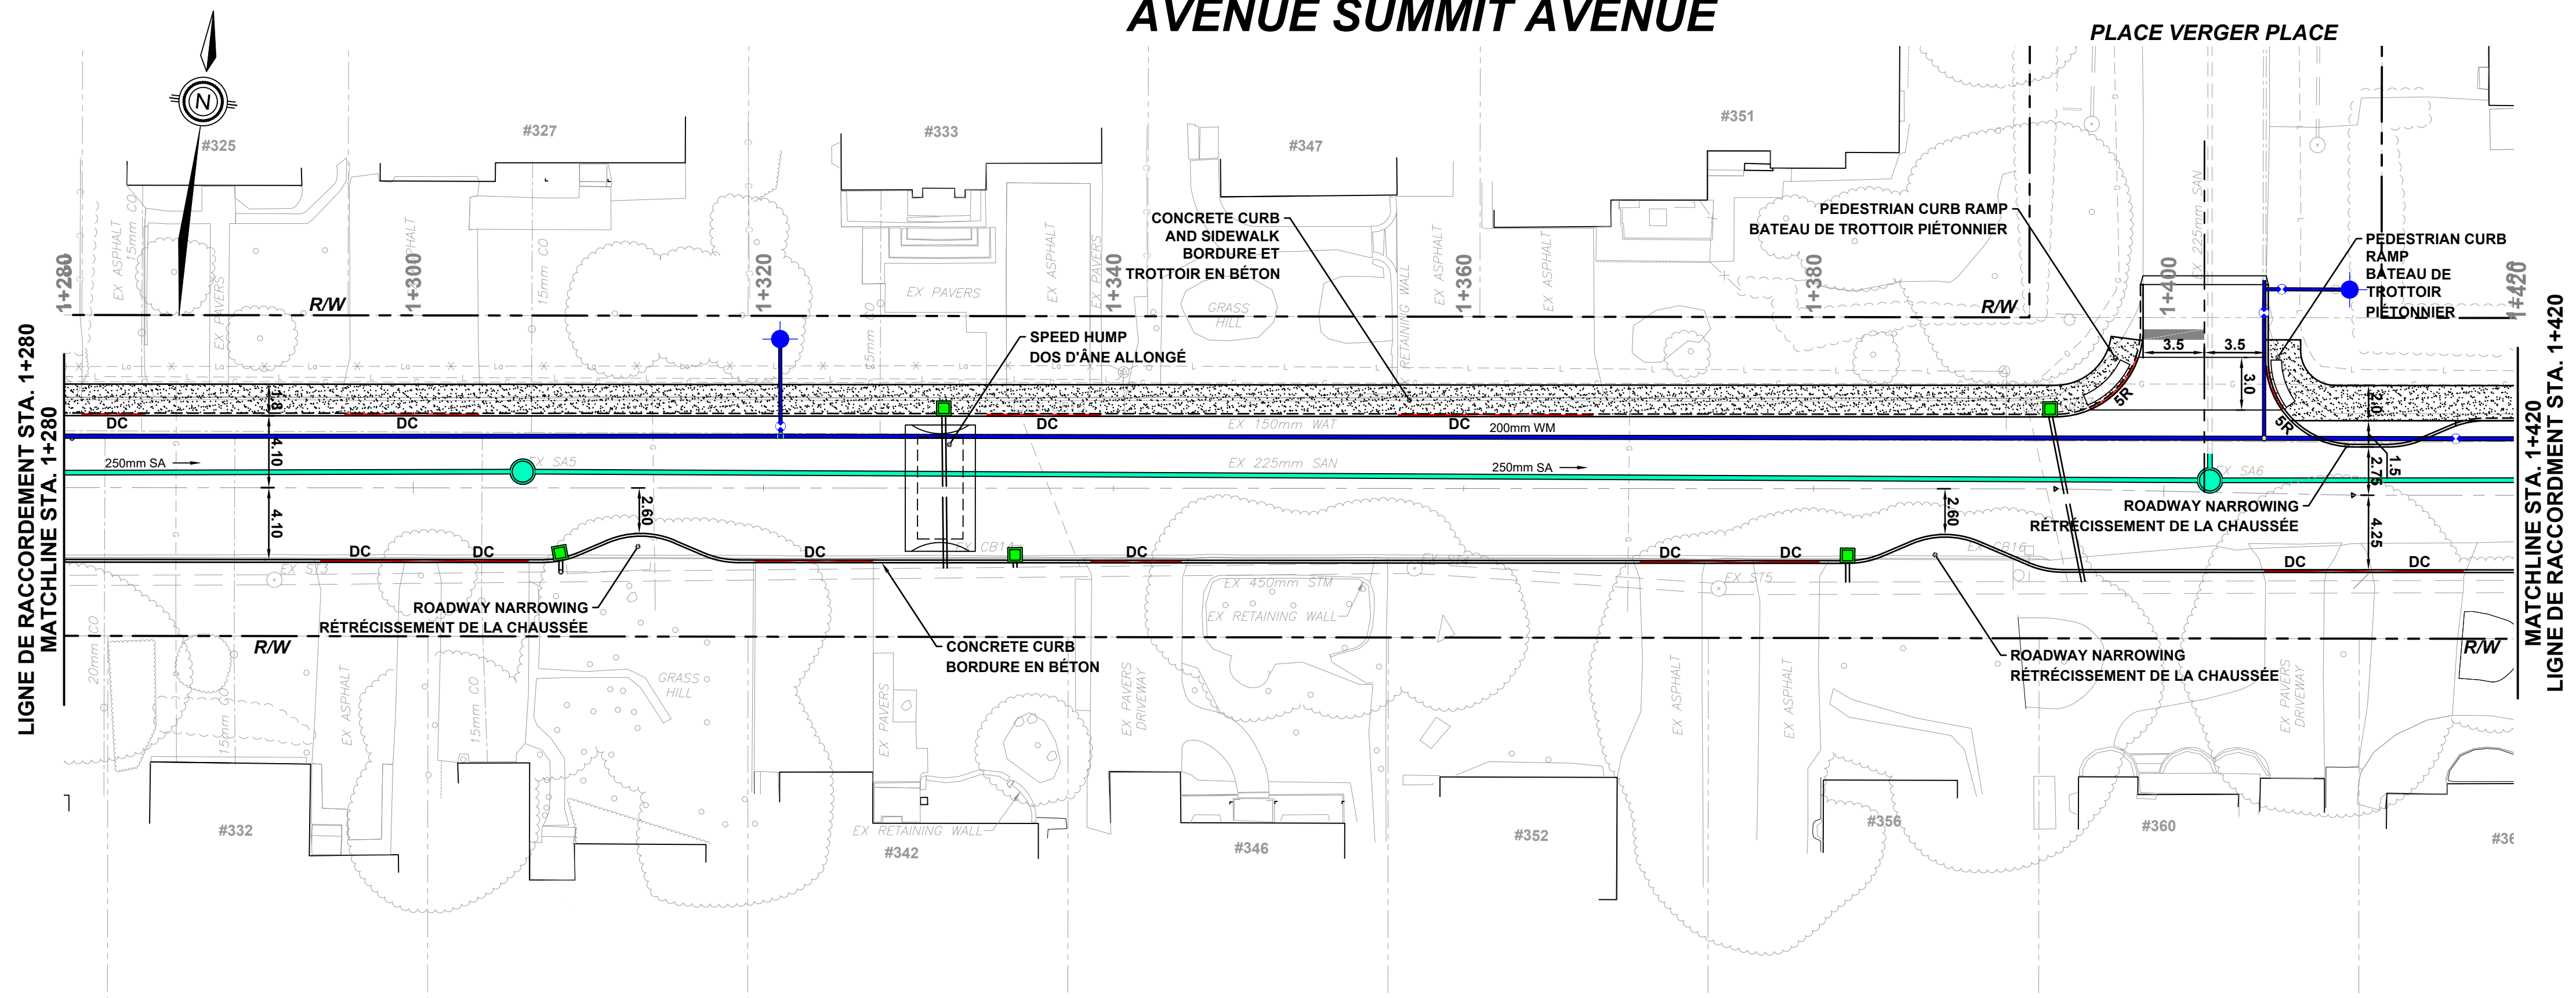

SUMMIT AVENUE INTEGRATED ROAD RENEWAL

PRELIMINARY PLAN
GEOMETRY AND GENERAL LAYOUT

PROJET INTÉGRÉ DE RÉFECTION DE LA CHAUSSEE: AVENUE SUMMIT

PLAN PRÉLIMINAIRE
GÉOMÉTRIE ET PLAN D'ENSEMBLE

LEGEND:
LÉGENDE:

- EXISTING PROPERTY LINE
LIGNE DE PROPRIÉTÉ EXISTANTE
- COMH --- COMB --- EXISTING COMBINED SEWER
CONDUITE D'ÉGOUT UNITAIRE EXISTANTE
- SAMH --- SA --- EXISTING SANITARY SEWER
CONDUITE D'ÉGOUT SANITAIRE EXISTANTE
- STMH --- ST --- EXISTING STORM SEWER
CONDUITE D'ÉGOUT PLUVIAL EXISTANTE
- VC --- WM --- EXISTING WATERMAIN
CONDUITE D'EAU PRINCIPALE EXISTANTE
- FH --- VB --- EXISTING COMMUNICATION
CÂBLE DE COMMUNICATION EXISTANT
- BMH --- B --- EXISTING CABLE TELEVISION
CÂBLE DE TÉLÉVISION EXISTANT
- CATV --- CATV --- EXISTING GAS MAIN
CONDUITE DE GAZ EXISTANTE
- GV --- GAS --- EXISTING STREET LIGHTING
CÂBLE D'ÉCLAIRAGE DE RUE EXISTANT
- LS --- L --- EXISTING HYDRO
CÂBLE HYDRO EXISTANT
- HMH --- H --- EXISTING TRAFFIC SIGNALS
FEUX DE CIRCULATION EXISTANTE
- TMH --- T ---
- HH --- JU --- MA --- TP ---

- R/W --- EXISTING ROAD RIGHT-OF-WAY
EMPRISE ROUTIÈRE ACTUELLE
- DC --- DEPRESSED CURB
BORDURE EN DÉPRESSION
- CONCRETE --- BÉTON
- PROPOSED SANITARY SEWER
ÉGOUT SANITAIRE PROPOSÉ
- PROPOSED WATERMAIN
CONDUITE D'EAU PRINCIPALE PROPOSÉE
- FIRE HYDRANT AND VALVE BOX
BOUCHE D'INCENDIE ET BOUCHE À CLÉ
- PROPOSED STORM SEWER
ÉGOUT PLUVIAL PROPOSÉ
- CATCHBASIN
PUISSARD DE RUE

HORIZONTAL 1:250
0m 2.5 5 10

AVENUE SUMMIT AVENUE

