


# Aménagement paysager proposé

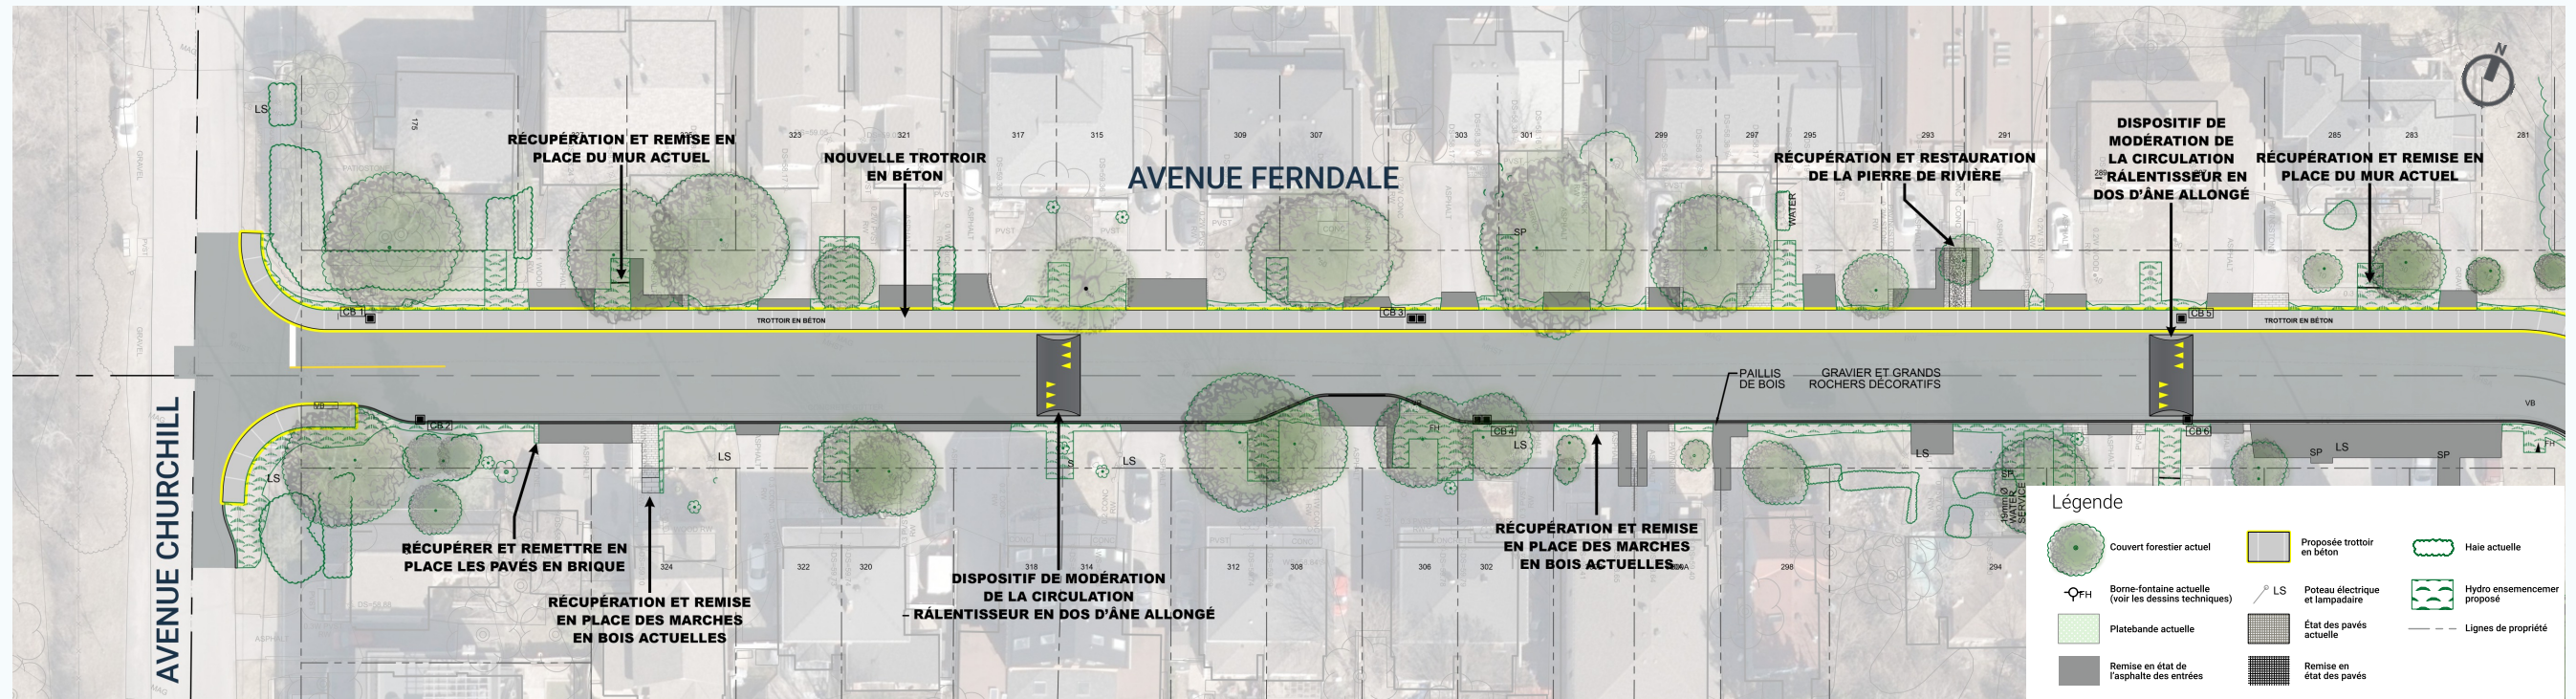

# Améliorations proposées à l'infrastructure et à la chaussée

