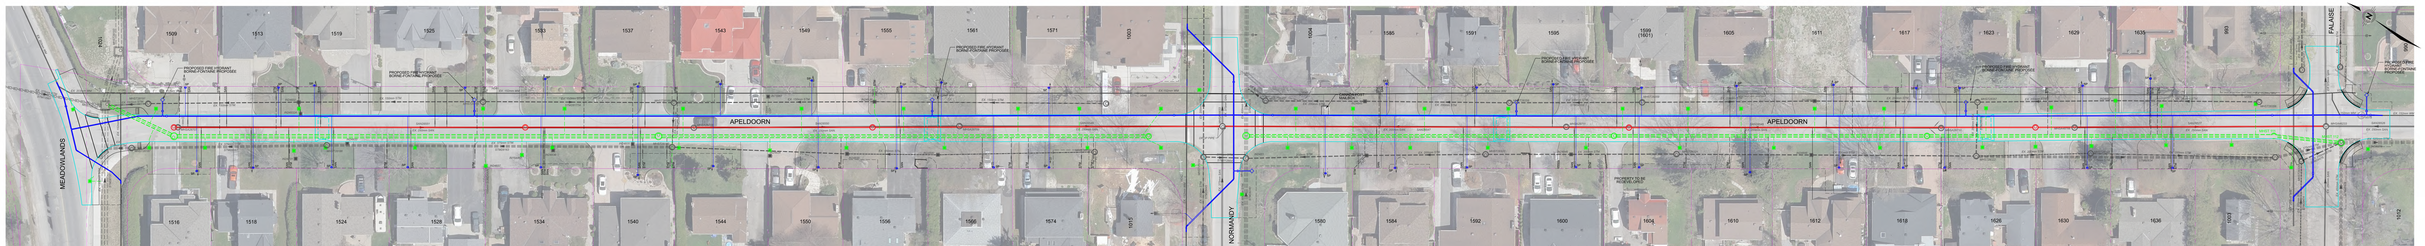

INTEGRATED RENEWAL APELDOORN AVENUE
UTILITIES

RÉFECTION INTÉGRÉE DE L'AVENUE APELDOORN
SERVICES PUBLICS

PARSONS

0m 5 10 20

March 18, 2025
Le 18 mars 2025

LEGEND/ LÉGENDE

EXISTING TREE TO REMAIN/ ARBRE EXISTANT À CONSERVER

PROPOSED SANITARY SEWER/ ÉGOUT SANITAIRE PROPOSÉ

PROPOSED WATERMAIN/ CONDUITE D'EAU PRINCIPALE PROPOSÉE

PROPOSED STORM SEWER/ ÉGOUT PLUVIAL PROPOSÉ

EXISTING PROPERTY LINE/ LIMITES EXISTANTES DE LA PROPRIÉTÉ

PROPOSED LIMIT OF GRADING/ LIMITES PROPOSÉES DE LA ZONE DE NIVELLEMENT

DEPRESSED CURB/ BORDURE SURBAISSÉE