



SPEED HUMP DETAIL/ DÉTAIL POUR LE DOS D'ÂNE ALLONGÉ

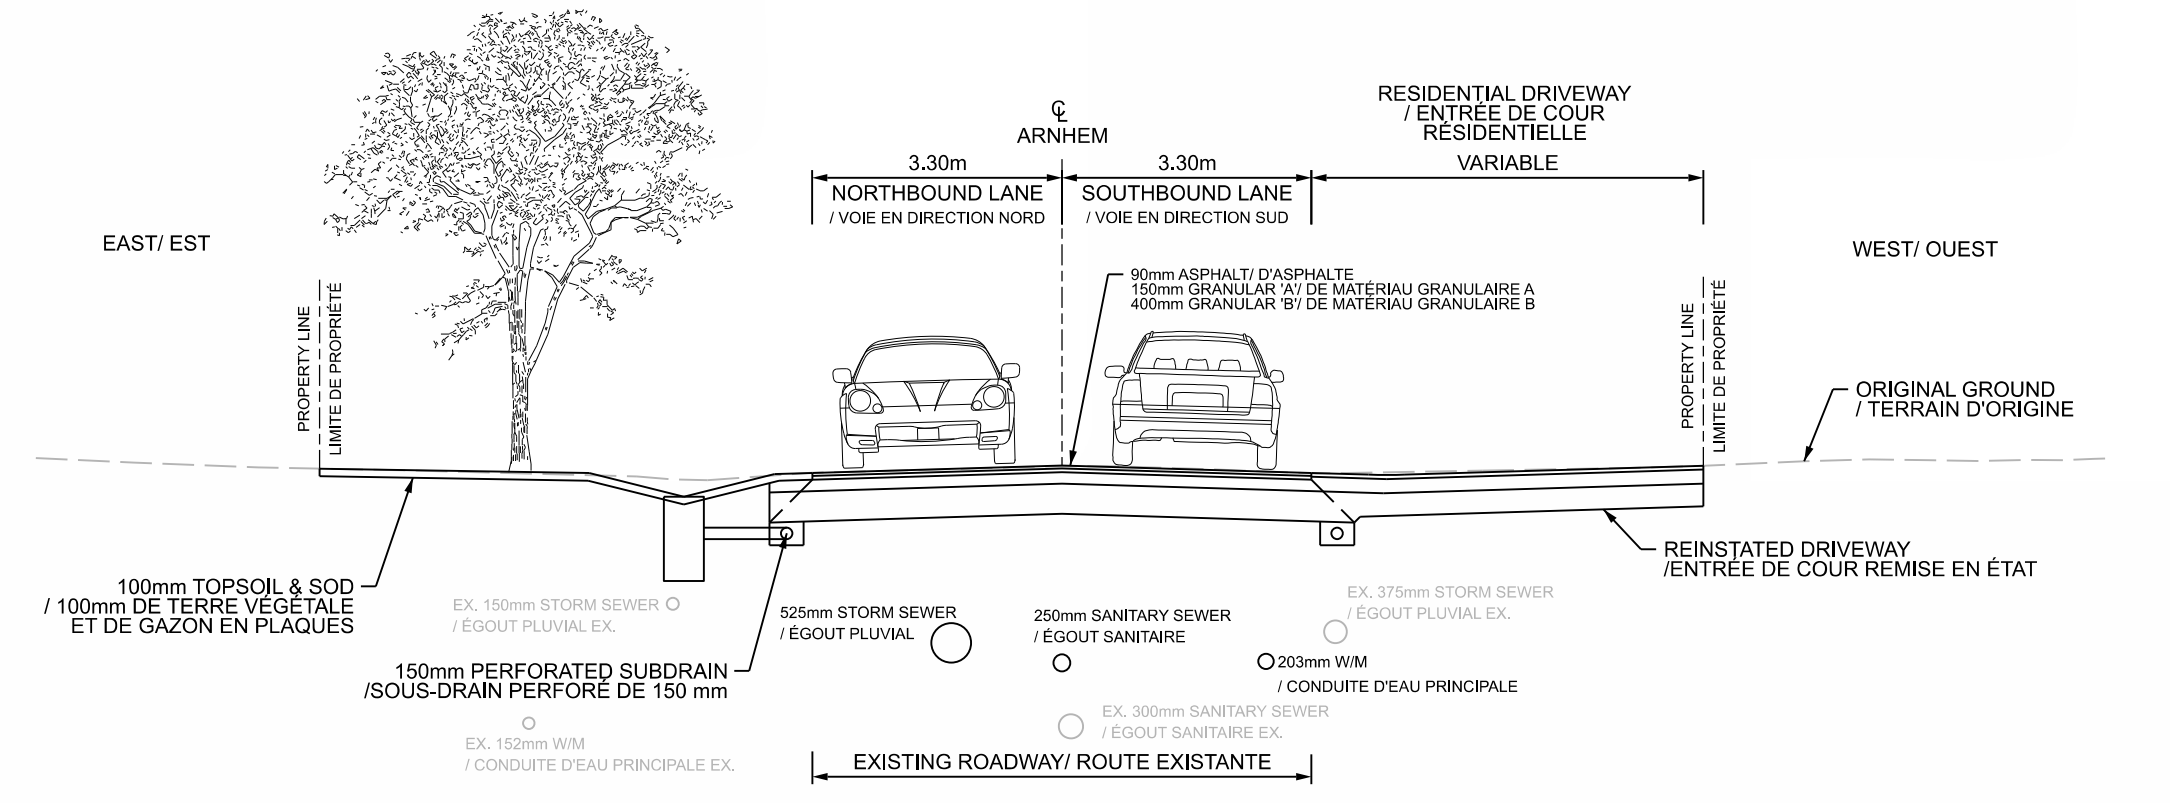

NOTE:  
 A POST CONSTRUCTION SPEED SURVEY WILL BE COMPLETED TO DETERMINE IF THE PROPOSED TRAFFIC CALMING MEASURES HAVE RESULTED IN VEHICULAR SPEEDS CONSISTENT WITH THE CITY'S 30 KM/HR NEIGHBORHOOD OBJECTIVES. ANY POST CONSTRUCTION SPEEDING CONCERNS WILL BE FURTHER REVIEWED BY THE CITY.  
 UNE ENQUÊTE SUR LA VITESSE APRÈS LES TRAVAUX SERA RÉALISÉE POUR DÉTERMINER SI LES MESURES DE MODÉRATION DE LA CIRCULATION PROPOSÉES ONT PERMIS D'ATTEINDRE DES VITESSES CONFORMES AUX OBJECTIFS DE 30 KM/H FIXES PAR LA VILLE POUR LES QUARTIERS. TOUTE PRÉOCCUPATION CONCERNANT LA VITESSE APRÈS LES TRAVAUX SERA EXAMINÉE PLUS EN DÉTAIL PAR LA VILLE.

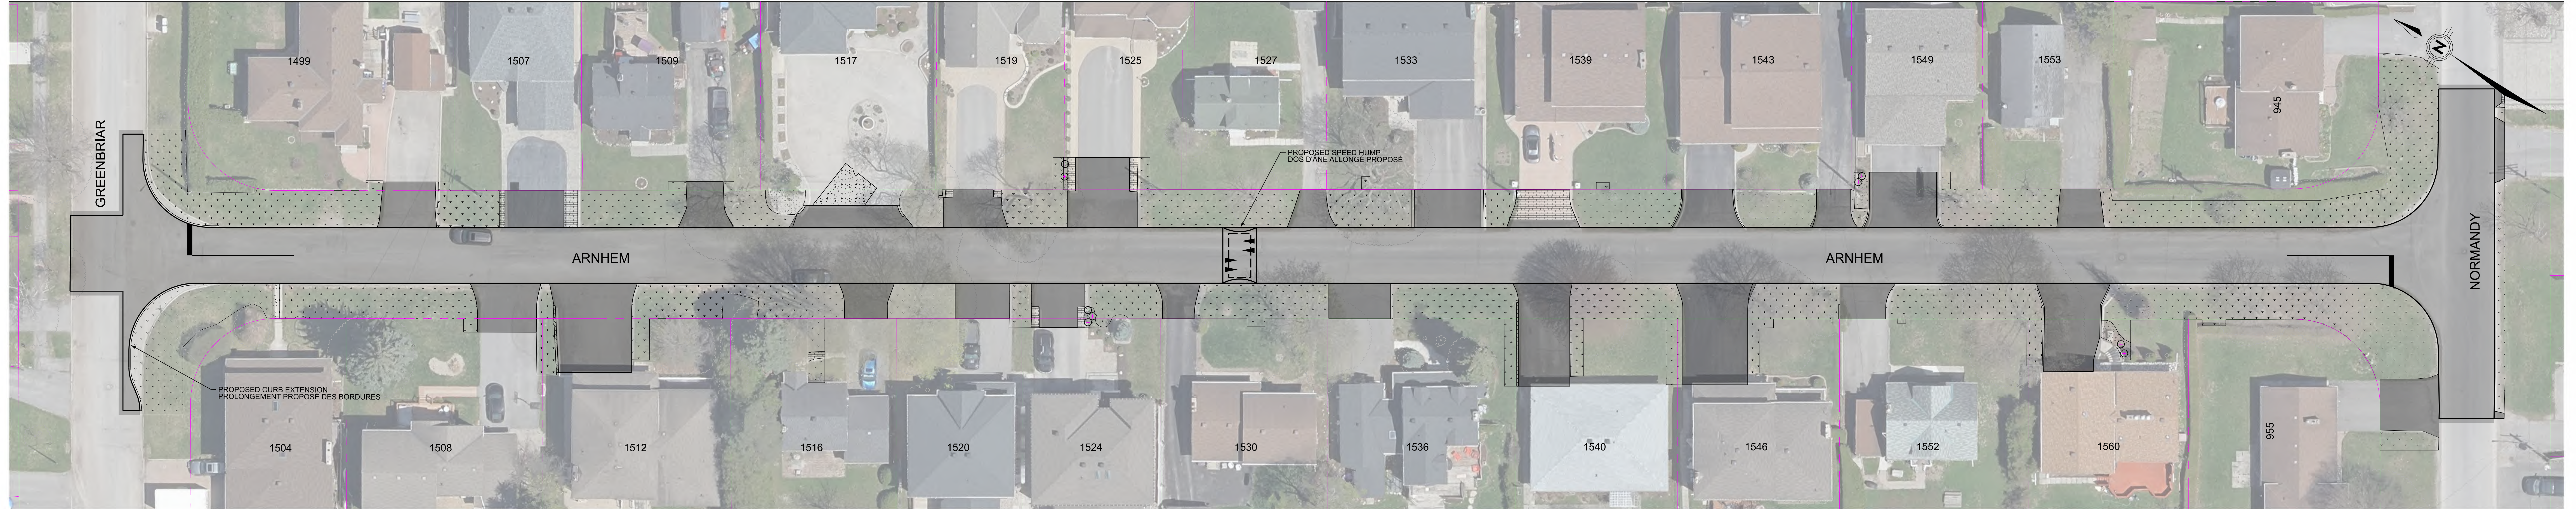

**INTEGRATED RENEWAL ARNHEM STREET  
 ROADWAY MODIFICATIONS AND LANDSCAPE REINSTATEMENT**

**RÉFECTION INTÉGRÉE DE LA RUE ARNHEM  
 MODIFICATION DE LA CHAUSSÉE ET REMISE EN ÉTAT DE L'AMÉNAGEMENT PAYSAGER**



March 18, 2025  
 Le 18 mars 2025

LEGEND/ LÉGENDE			
	EXISTING TREE TO REMAIN/ ARBRE EXISTANT À CONSERVER		REINSTATE EXISTING RIVERSTONE/ PIERRE DE RIVIÈRE REMISE EN ÉTAT
	EXISTING TREE REMOVAL/ ARBRE EXISTANT À ENLEVER		PROPOSED CONCRETE SIDEWALK/ TROTTOIR EN BÉTON PROPOSÉ
	PROPOSED TREE/ ARBRE PROPOSÉ		REINSTALLED UNIT PAVERS/ PAVÉS REMIS EN ÉTAT
	REINSTATED PLANTER BED/ PLATE-BANDE REMISE EN ÉTAT		ASPHALT ROADWAY/ ROUTE ASPHALTÉE
	EXISTING PROPERTY LINE/ LIMITES EXISTANTES DE LA PROPRIÉTÉ		ASPHALT PATHWAY & DRIVEWAY/ SENTIER ET ENTRÉE DE COUR ASPHALTÉS
	PROPOSED LIMIT OF GRADING/ LIMITES PROPOSÉES DE LA ZONE DE NIVELLEMENT		GRASS REINSTATEMENT/ RÉAMÉNAGEMENT DE LA PELOUSE
	RETAINING WALL REINSTATEMENT/ MUR DE SOUTIEN REMIS EN ÉTAT		