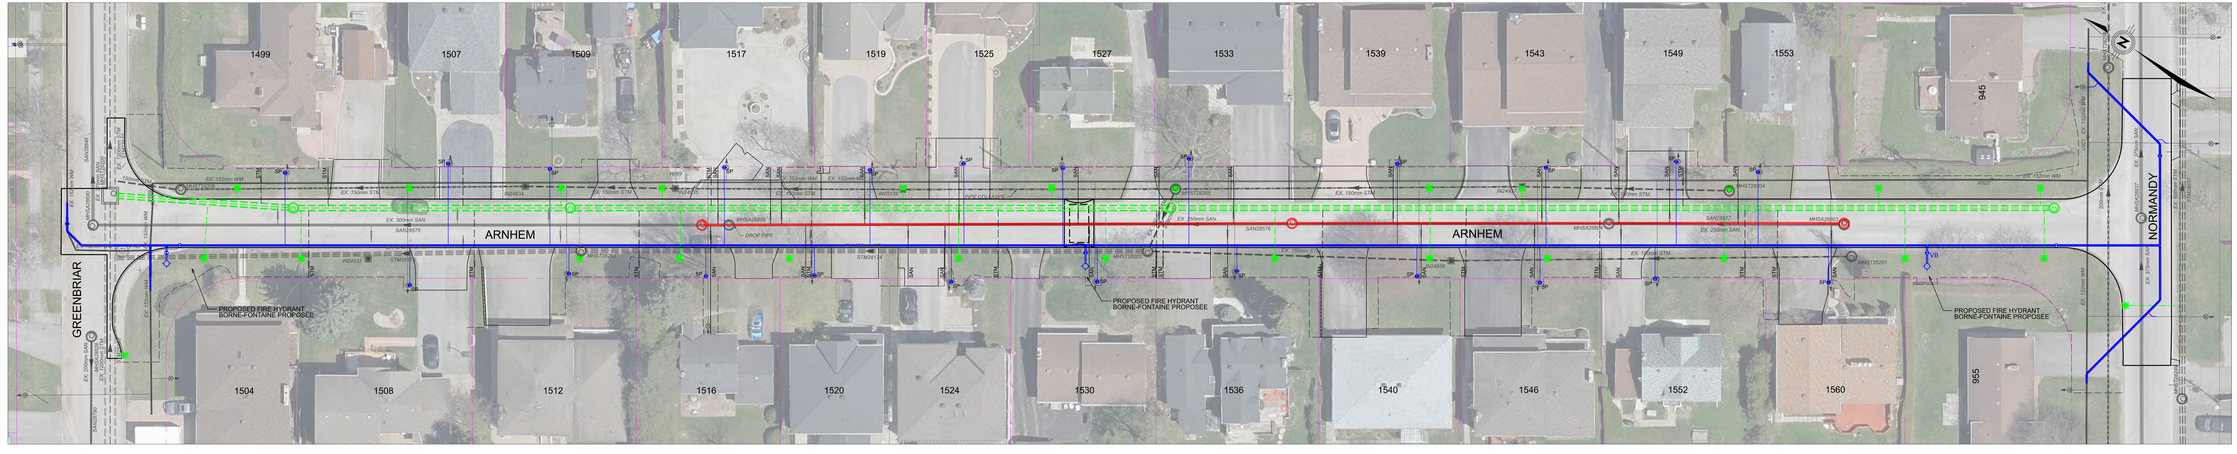

INTEGRATED RENEWAL ARNHEM STREET
UTILITIES

RÉFECTION INTÉGRÉE DE LA RUE ARNHEM
SERVICES PUBLICS

PARSONS

0m 5 10 20

March 18, 2025
Le 18 mars 2025

LEGEND/ LÉGENDE

- EXISTING TREE TO REMAIN/ ARBRE EXISTANT À CONSERVER
- PROPOSED SANITARY SEWER/ ÉGOUT SANITAIRE PROPOSÉ
- PROPOSED WATERMAIN/ CONDUITE D'EAU PRINCIPALE PROPOSÉE
- PROPOSED STORM SEWER/ ÉGOUT PLUVIAL PROPOSÉ
- EXISTING PROPERTY LINE/ LIMITES EXISTANTES DE LA PROPRIÉTÉ
- PROPOSED LIMIT OF GRADING/ LIMITES PROPOSÉES DE LA ZONE DE NIVELLEMENT