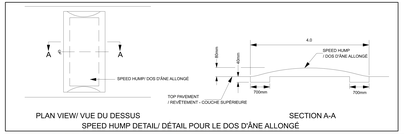

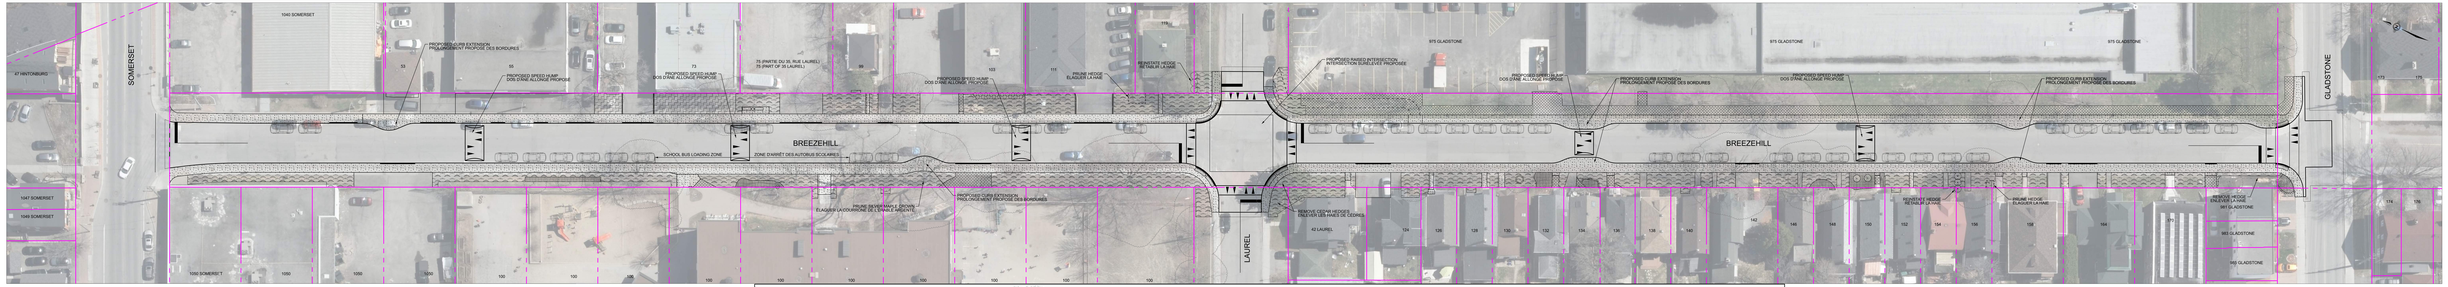

INTEGRATED RENEWAL BREEZEHILL AVENUE NORTH
ROADWAY MODIFICATIONS AND LANDSCAPE REINSTATEMENT

RÉFECTION INTÉGRÉE DE L'AVENUE BREEZEHILL NORD
MODIFICATION DE LA CHAUSSÉE ET REMISE EN ÉTAT DE L'AMÉNAGEMENT PAYSAGER

PARSONS

0m 5 10 20

January 28, 2025
Le 28 janvier 2025

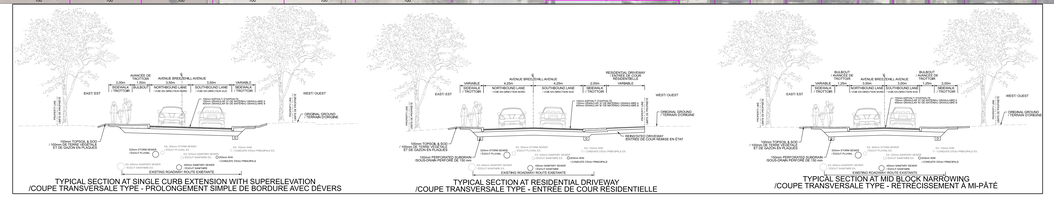

LEGEND/ LÉGENDE

- EXISTING TREE TO REMAIN/ ARBRE EXISTANT À CONSERVER
- EXISTING HEDGE/ HAIE EXISTANTE
- HEDGE OR SHRUB REPLACEMENT/ REMPLACEMENT DE HAIE OU D'ARBUSTE
- EXISTING PROPERTY LINE/ LIMITES EXISTANTES DE LA PROPRIÉTÉ
- PROPOSED LIMIT OF GRADING/ LIMITES PROPOSÉES DE LA ZONE DE NIVELLEMENT
- DEPRESSED CURB/ BORDURE SURBAISSÉE
- ON-STREET PARKING/ STATIONNEMENT SUR RUE
- REINSTATED PLANTER BED/ PLATE-BANDE REMISE EN ÉTAT
- PROPOSED CONCRETE SIDEWALK/ TROTTOIR EN BÉTON PROPOSÉ
- REINSTALLED UNIT PAVERS/ PAVÉS REMIS EN ÉTAT
- ASPHALT ROADWAY/ ROUTE ASPHALTÉE
- ASPHALT PATHWAY & DRIVEWAY/ SENTIER ET ENTRÉE DE COURS ASPHALTÉS
- GRASS REINSTATEMENT/ RÉAMÉNAGEMENT DE LA PELOUSE
- REINSTATED LANDSCAPING / AMÉNAGEMENT PAYSAGER REMIS EN ÉTAT