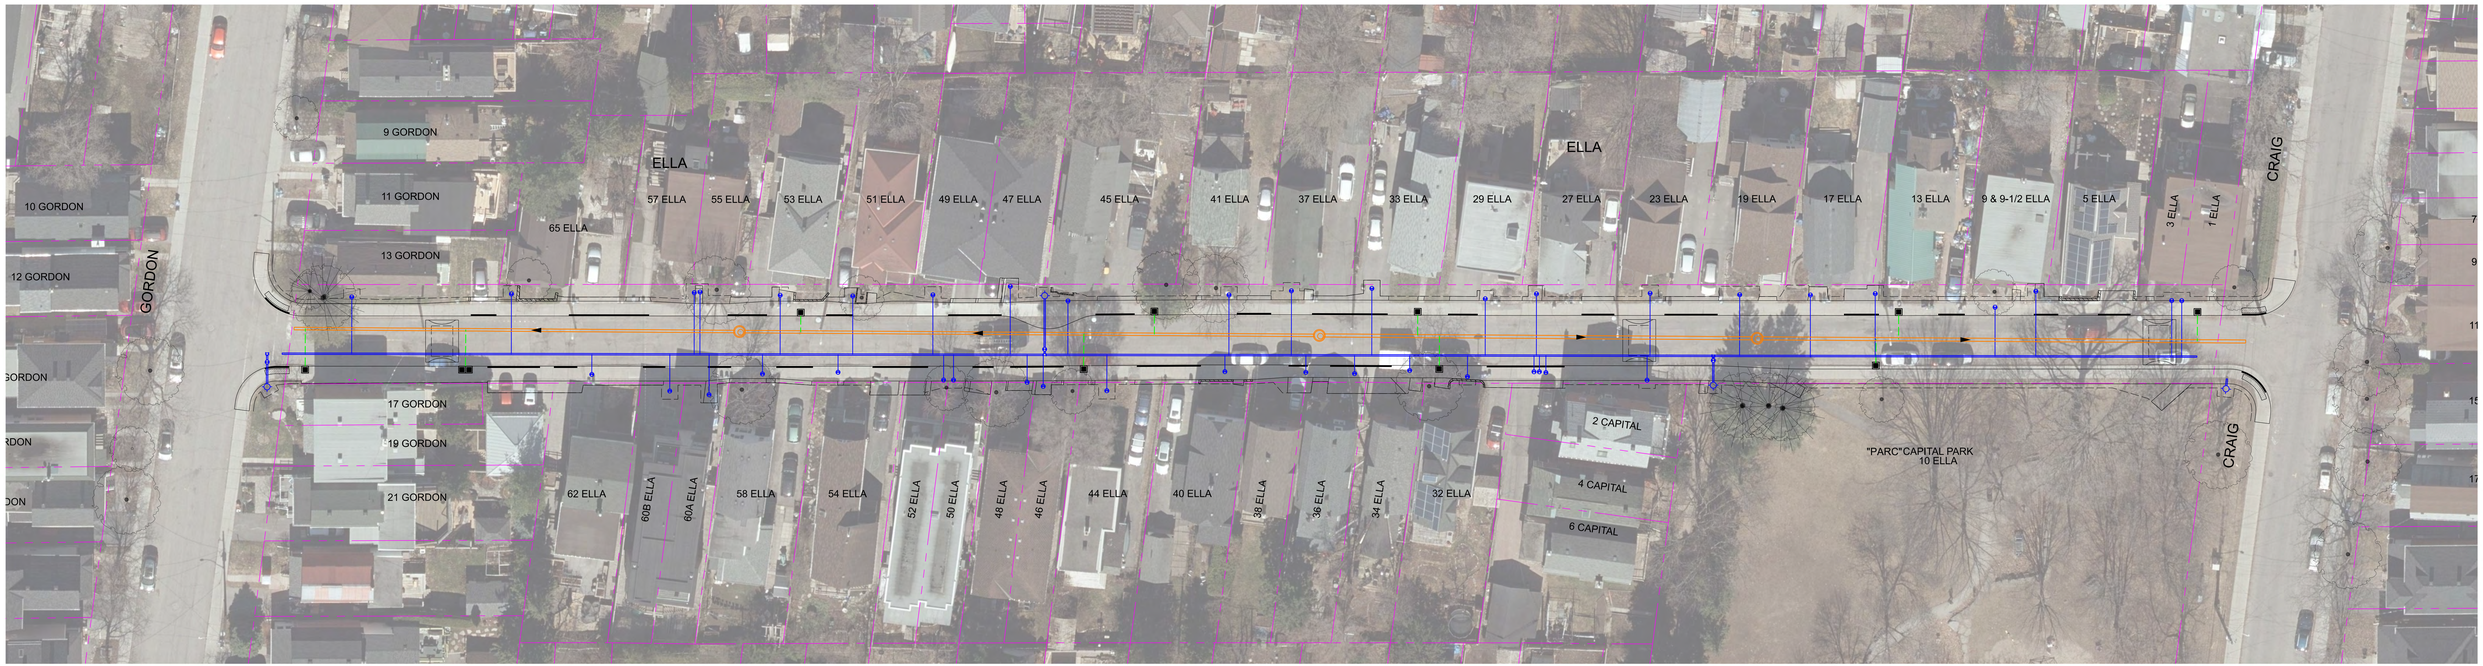

INTEGRATED RENEWAL: ELLA AND RALPH STREET
ELLA STREET - UTILITIES

RÉFECTION INTÉGRÉE DES RUES ELLA ET RALPH
RUE ELLA - SERVICES PUBLICS

PARSONS

0m 5 10 20

November 8, 2023
Le 8 novembre 2023

LEGEND/ LÉGENDE

- EXISTING TREE TO REMAIN/ ARBRE EXISTANT MAINTENU
- PROPOSED COMBINED SEWER/ ÉGOUT UNITAIRE PROPOSÉ
- PROPOSED WATERMAIN/ CONDUITE D'EAU PRINCIPALE PROPOSÉ
- PROPOSED STORM SEWER/ ÉGOUT PLUVIAL PROPOSÉ
- EXISTING PROPERTY LINE/ LIMITE DE PROPRIÉTÉ EXISTANTE
- PROPOSED LIMIT OF GRADING/ LIMITES DE LA ZONE DE NIVELLEMENT PROPOSÉ
- DEPRESSED CURB/ BORDURE SURBAISÉE
- REINSTALLED RETAINING WALL/MUR DE SOUTÈNEMENT REMIS EN ÉTAT

Consultant's Information: jpw:\\AMANDI\PWMTP\Parsons.com\Ontario Personnel\Documents\City of Ottawa Projects\478643 - Ella & Ralph\3_Design\CAD\Roadway\15-Mar\01-Rkd Plans\CP00013-ABP-Ella Street - Recommended Plan.dwg Plot Date: Friday, October 20, 2023 - 3:56:18 PM