



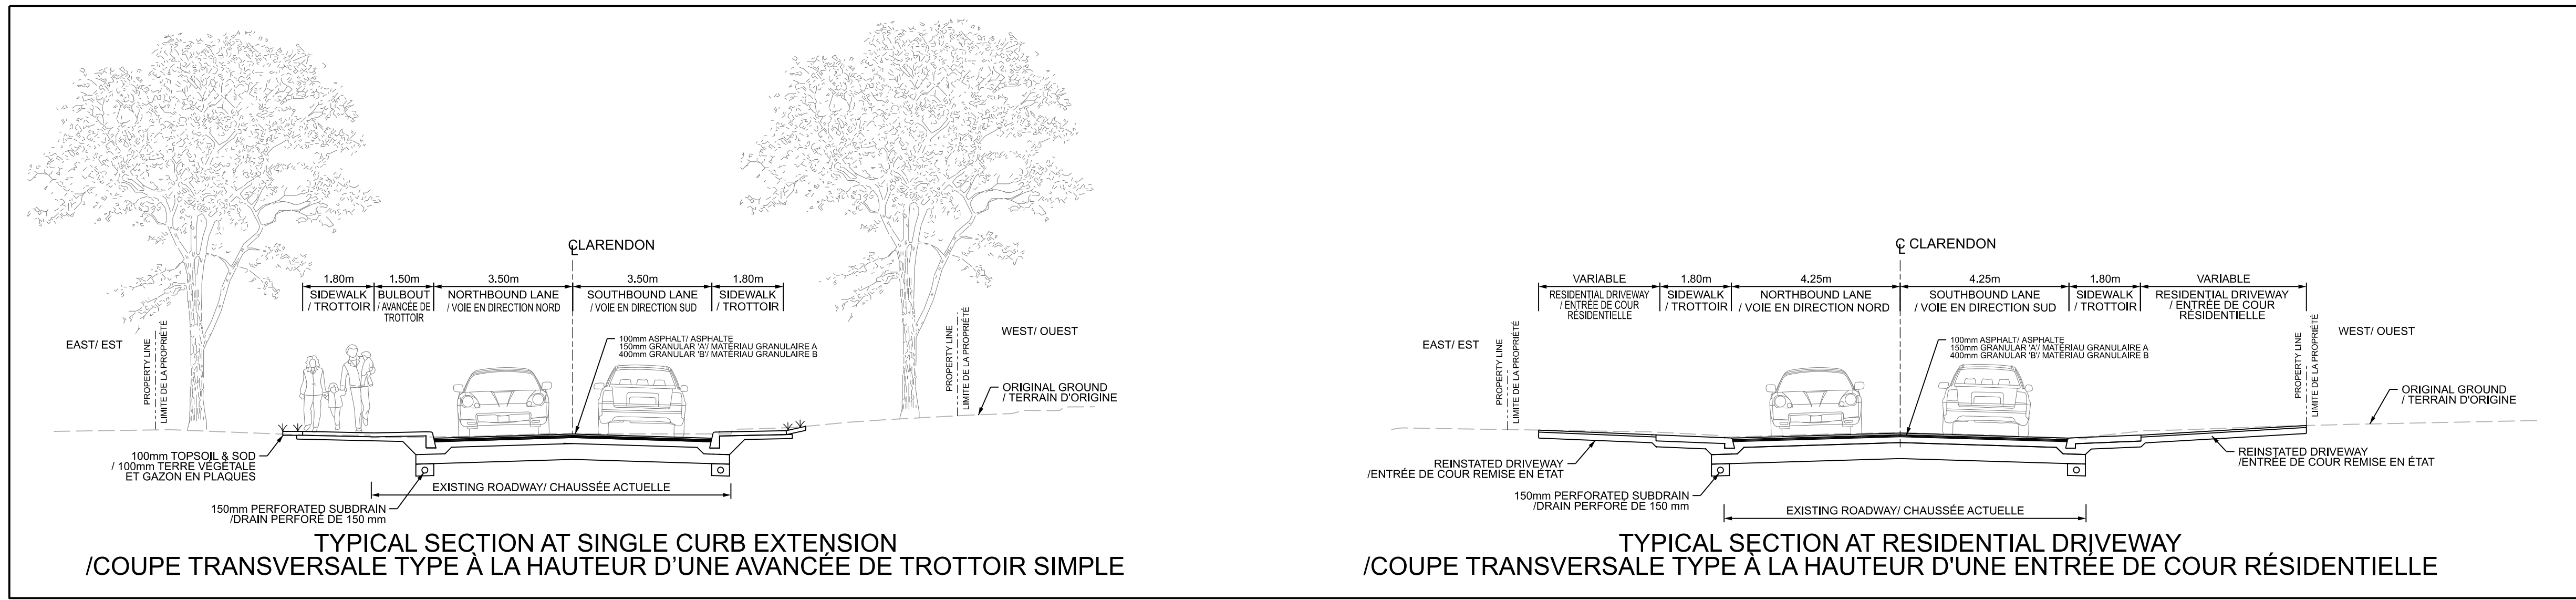

- NOTES:
- 1- LANDSCAPE PLAN IS IN DEVELOPMENT. ANY IMPACTED TREES WILL BE HANDLED PER THE CITY'S TREE REPLACEMENT POLICY.
L'ÉLABORATION DU PLAN D'AMÉNAGEMENT PAYSAGER EST EN COURS. LES ARBRES TOUCHÉS SERONT TRAITÉS CONFORMÉMENT À LA POLITIQUE DE REMPLACEMENT DES ARBRES DE LA VILLE.
 - 2- GRADING WILL BE ASSESSED DURING THE NEXT STAGE OF DESIGN TO REDUCE IMPACTS TO PRIVATE PROPERTIES, INCLUDING MINIMIZING DISRUPTIONS TO PRIVATE APPROACHES.
LE NIVELLEMENT SERA ÉVALUÉ AU COURS DES PROCHAINES ÉTUDES TECHNIQUES AFIN QUE L'ON PUISSE RÉDUIRE LES RÉPERCUSSIONS SUR LES PROPRIÉTÉS PRIVÉES, NOTAMMENT EN LIMITANT LES PERTURBATIONS AUX VOIES D'ACCÈS PRIVÉES.
 - 3- WATER AND SEWER LATERAL REPLACEMENT WILL BE COMPLETED USING TRENCHLESS TECHNIQUES TO MINIMIZE IMPACT ON EXISTING TREES (AS REQUIRED).
LE REMPLACEMENT DES RACCORDEMENTS D'EAU ET D'ÉGOUT SERA EFFECTUÉ À L'AIDE DE TECHNIQUES SANS EXCAVATION AFIN DE LIMITER LES RÉPERCUSSIONS SUR LES ARBRES (LE CAS ÉCHEANT).
 - 4- GRADING AND LANDSCAPING REINSTATEMENT TO BE CONFIRMED DURING DETAIL DESIGN.
LA REMISE EN ÉTAT DES TERRAINS ET DES AMÉNAGEMENTS PAYSAGERS SERA CONFIRMÉE À L'ÉTAPE DES ÉTUDES DÉTAILLÉES.

 


INTEGRATED RENEWAL: CLARENDON, JAVA, KENORA, IONA, FARADAY, & ISLAND PARK


CLARENDON AVENUE - ROADWAY MODIFICATIONS AND LANDSCAPE REINSTATEMENT


RÉFECTION INTÉGRÉE: CLARENDON, JAVA, KENORA, IONA, FARADAY, & ISLAND PARK

AVENUE CLARENDON - MODIFICATION DE LA CHAUSSÉE ET REMISE EN ÉTAT DE L'AMÉNAGEMENT PAYSAGER


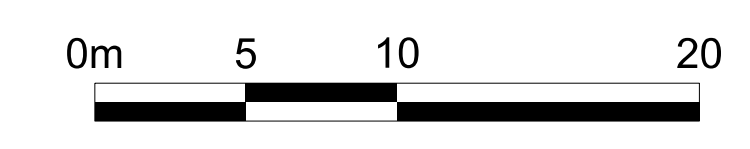


JANUARY 27, 2026
LE 27 JANVIER 2026

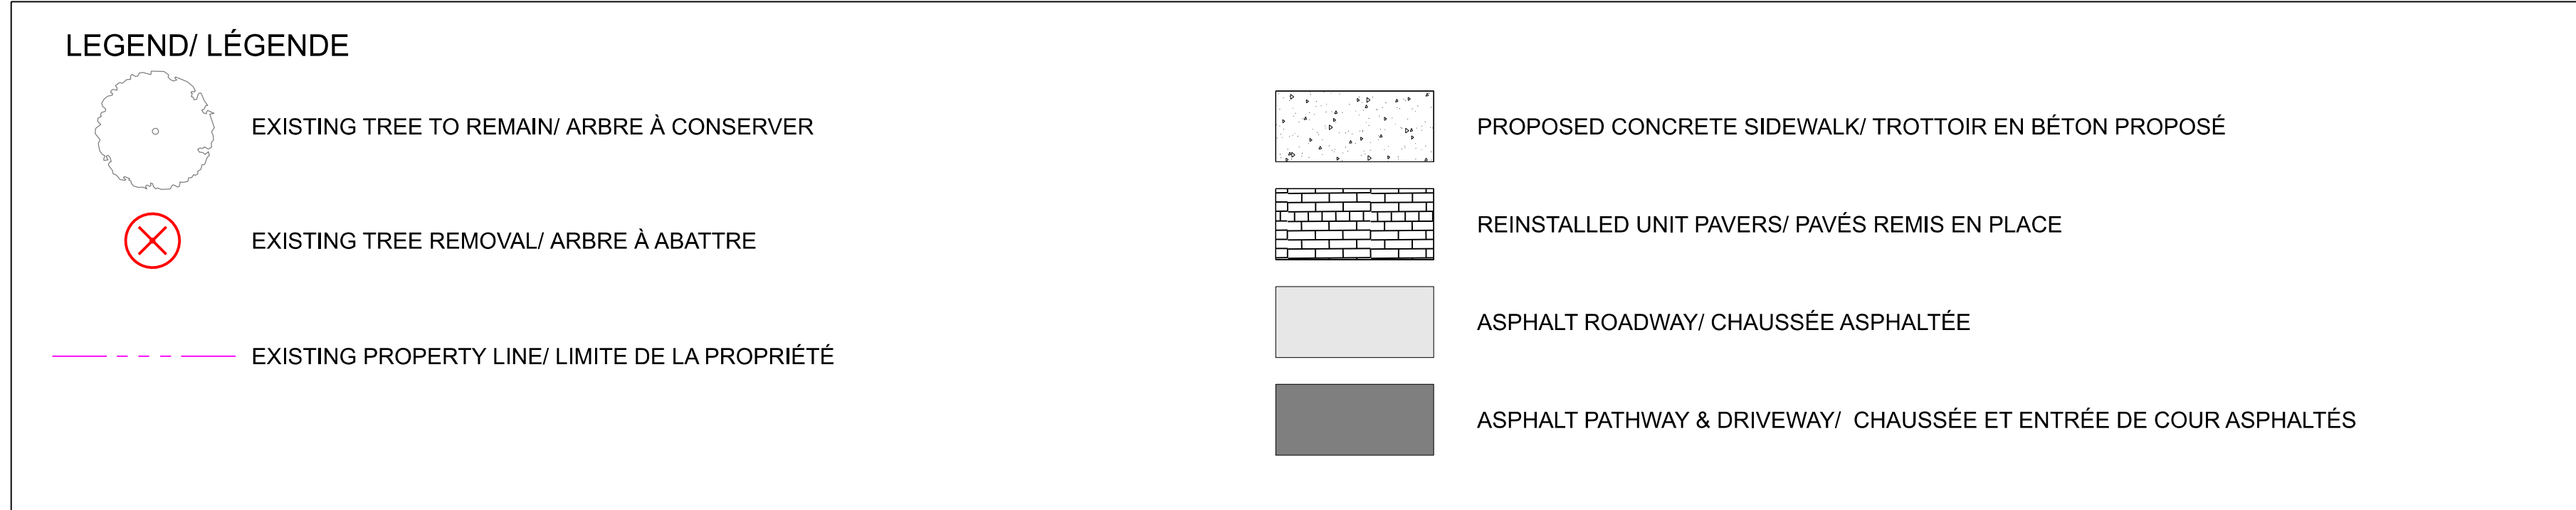

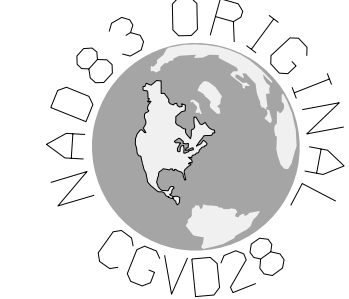

- NOTES:
- 1- LANDSCAPE PLAN IS IN DEVELOPMENT. ANY IMPACTED TREES WILL BE HANDLED PER THE CITY'S TREE REPLACEMENT POLICY.
L'ÉLABORATION DU PLAN D'AMÉNAGEMENT PAYSAGER EST EN COURS. LES ARBRES TOUCHÉS SERONT TRAITÉS CONFORMÉMENT À LA POLITIQUE DE REMPLACEMENT DES ARBRES DE LA VILLE.
 - 2- GRADING WILL BE ASSESSED DURING THE NEXT STAGE OF DESIGN TO REDUCE IMPACTS TO PRIVATE PROPERTIES, INCLUDING MINIMIZING DISRUPTIONS TO PRIVATE APPROACHES.
LE NIVELLEMENT SERA ÉVALUÉ AU COURS DES PROCHAINES ÉTUDES TECHNIQUES AFIN QUE L'ON PUISSE RÉDUIRE LES RÉPERCUSSIONS SUR LES PROPRIÉTÉS PRIVÉES, NOTAMMENT EN LIMITANT LES PERTURBATIONS AUX VOIES D'ACCÈS PRIVÉES.
 - 3- WATER AND SEWER LATERAL REPLACEMENT WILL BE COMPLETED USING TRENCHLESS TECHNIQUES TO MINIMIZE IMPACT ON EXISTING TREES (AS REQUIRED).
LE REMPLACEMENT DES RACCORDEMENTS D'EAU ET D'ÉGOUT SERA EFFECTUÉ À L'AIDE DE TECHNIQUES SANS EXCAVATION AFIN DE LIMITER LES RÉPERCUSSIONS SUR LES ARBRES (LE CAS ÉCHEANT).
 - 4- GRADING AND LANDSCAPING REINSTATEMENT TO BE CONFIRMED DURING DETAIL DESIGN.
LA REMISE EN ÉTAT DES TERRAINS ET DES AMÉNAGEMENTS PAYSAGERS SERA CONFIRMÉE À L'ÉTAPE DES ÉTUDES DÉTAILLÉES.

 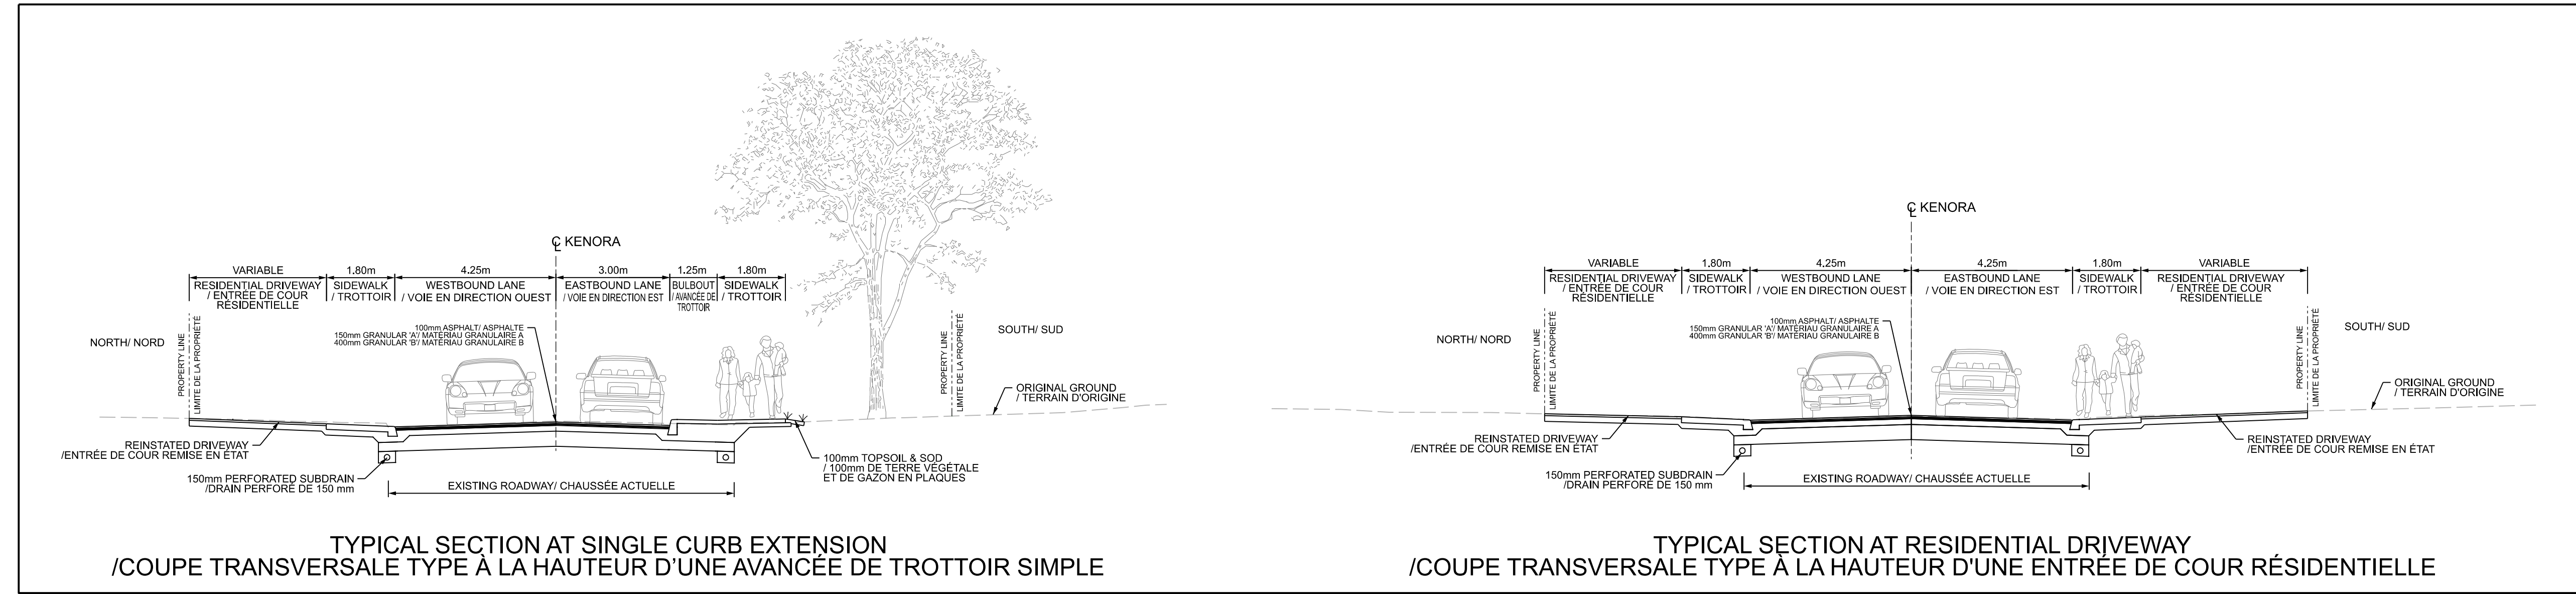


INTEGRATED RENEWAL: CLARENDON, JAVA, KENORA, IONA, FARADAY, & ISLAND PARK
KENORA STREET - ROADWAY MODIFICATIONS AND LANDSCAPE REINSTATEMENT

RÉFECTION INTÉGRÉE: CLARENDON, JAVA, KENORA, IONA, FARADAY, & ISLAND PARK
RUE KENORA - MODIFICATION DE LA CHAUSSEE ET REMISE EN ÉTAT DE L'AMÉNAGEMENT PAYSAGER




JANUARY 27, 2026
LE 27 JANVIER 2026

LEGEND / LÉGENDE	
	EXISTING TREE TO REMAIN / ARBRE À CONSERVER
	EXISTING TREE REMOVAL / ARBRE À ABATTRE
	EXISTING PROPERTY LINE / LIMITE DE LA PROPRIÉTÉ
	PROPOSED CONCRETE SIDEWALK / TROTTOIR EN BÉTON PROPOSÉ
	REINSTALLED UNIT PAVERS / PAVÉS REMIS EN PLACE
	ASPHALT ROADWAY / CHAUSSEE ASPHALTÉE
	ASPHALT PATHWAY & DRIVEWAY / CHAUSSEE ET ENTRÉE DE COUR ASPHALTES

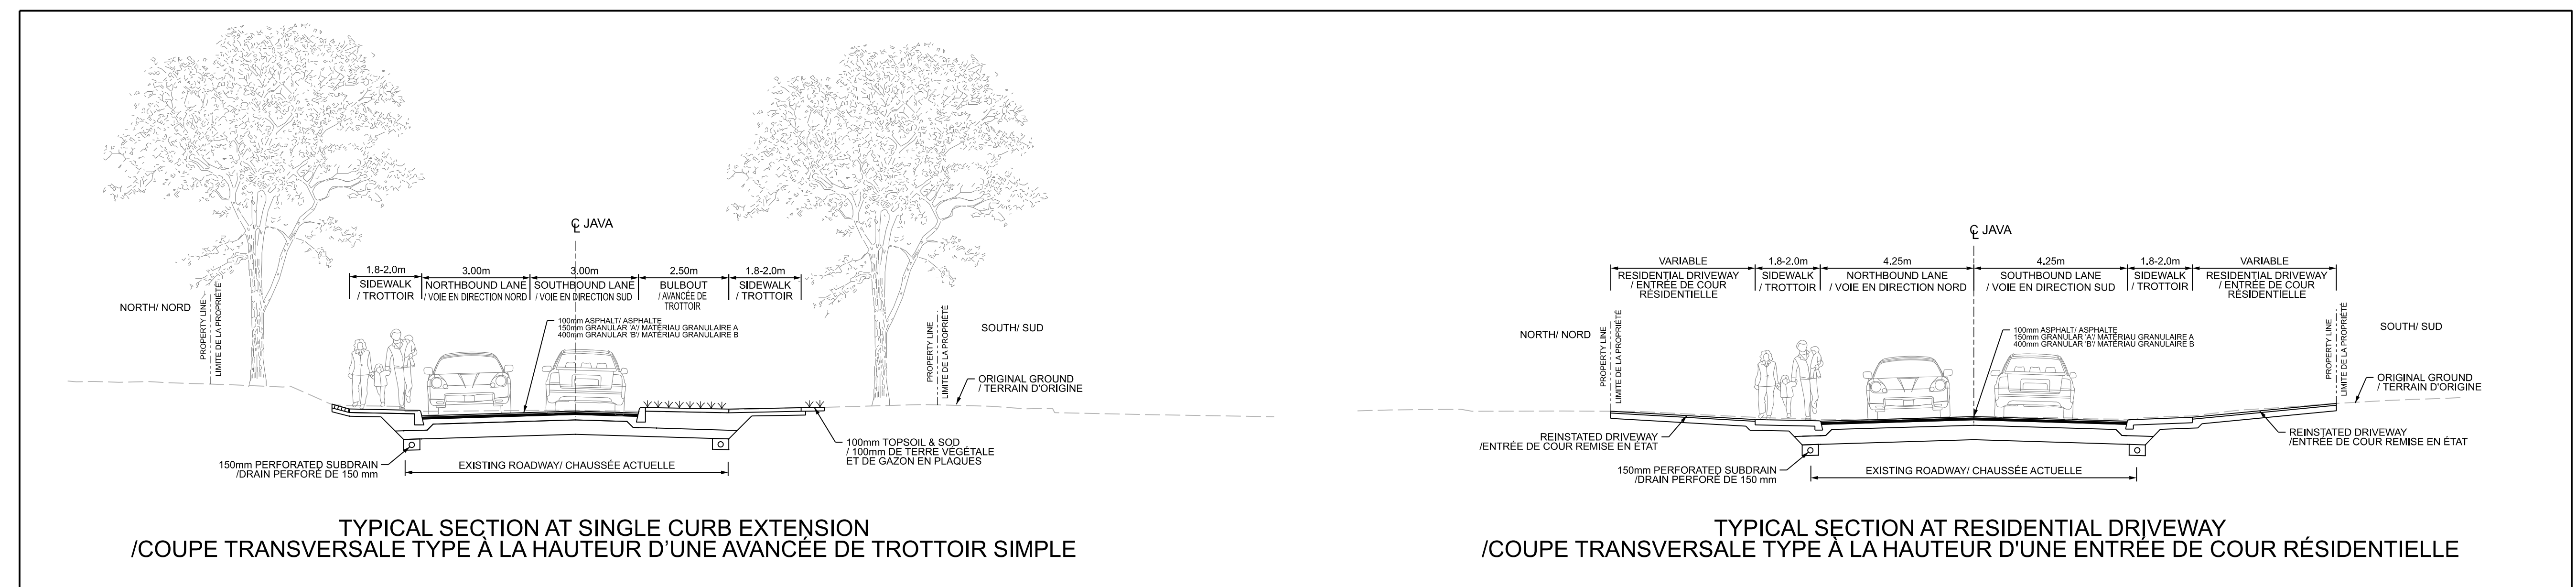

- NOTES:
- 1- LANDSCAPE PLAN IS IN DEVELOPMENT. ANY IMPACTED TREES WILL BE HANDLED PER THE CITY'S TREE REPLACEMENT POLICY.
L'ÉLABORATION DU PLAN D'AMÉNAGEMENT PAYSAGER EST EN COURS. LES ARBRES TOUCHÉS SERONT TRAITÉS CONFORMÈMENT À LA POLITIQUE DE REMPLACEMENT DES ARBRES DE LA VILLE.
 - 2- GRADING WILL BE ASSESSED DURING THE NEXT STAGE OF DESIGN TO REDUCE IMPACTS TO PRIVATE PROPERTIES, INCLUDING MINIMIZING DISRUPTIONS TO PRIVATE APPROACHES.
LE NIVELLEMENT SERA ÉVALUÉ AU COURS DES PROCHAINES ÉTUDES TECHNIQUES AFIN QUE L'ON PUISSE RÉDUIRE LES RÉPERCUSSIONS SUR LES PROPRIÉTÉS PRIVÉES, NOTAMMENT EN LIMITANT LES PERTURBATIONS AUX VOIES D'ACCÈS PRIVÉES.
 - 3- WATER AND SEWER LATERAL REPLACEMENT WILL BE COMPLETED USING TRECHLESS TECHNIQUES TO MINIMIZE IMPACT ON EXISTING TREES (AS REQUIRED).
LE REMPLACEMENT DES RACCORDEMENTS D'EAU ET D'ÉGOUT SERA EFFECTUÉ À L'AIDE DE TECHNIQUES SANS EXCAVATION AFIN DE LIMITER LES RÉPERCUSSIONS SUR LES ARBRES (LE CAS ÉCHEANT).
 - 4- GRADING AND LANDSCAPING REINSTATEMENT TO BE CONFIRMED DURING DETAIL DESIGN.
LA REMISE EN ÉTAT DES TERRAINS ET DES AMÉNAGEMENTS PAYSAGERS SERA CONFIRMÉE À L'ÉTAPE DES ÉTUDES DÉTAILLÉES.

 


INTEGRATED RENEWAL: CLARENDON, JAVA, KENORA, IONA, FARADAY, & ISLAND PARK


JAVA STREET - ROADWAY MODIFICATIONS AND LANDSCAPE REINSTATEMENT

RÉFECTION INTÉGRÉE: AVENUE CLARENDON, RUE JAVA., RUE KENORA, RUE IONA, RUE FARADAY, & CROISSANT ISLAND PARK

RUE JAVA- MODIFICATION DE LA CHAUSSEE ET REMISE EN ÉTAT DE L'AMÉNAGEMENT PAYSAGER

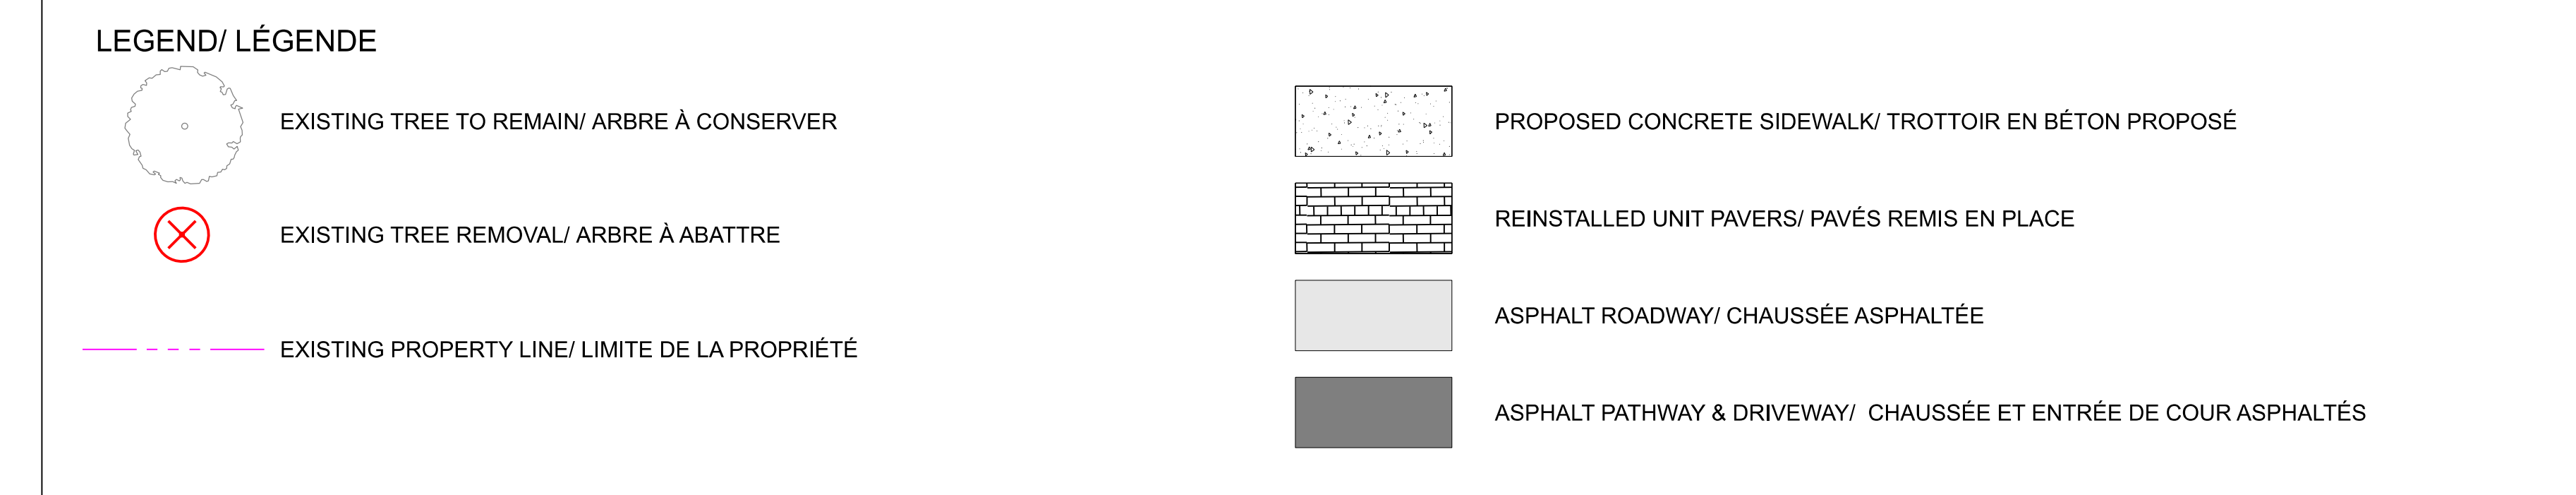


LEGEND/ LÉGENDE

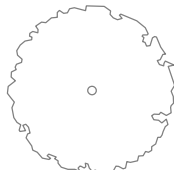EXISTING TREE TO REMAIN/ ARBRE À CONSERVER

EXISTING TREE REMOVAL/ ARBRE À ABATTRE

EXISTING PROPERTY LINE/ LIMITE DE LA PROPRIÉTÉ

PROPOSED CONCRETE SIDEWALK/ TROTTOIR EN BÉTON PROPOSÉ

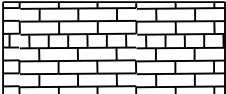REINSTALLED UNIT PAVERS/ PAVÉS REMIS EN PLACE

ASPHALT ROADWAY/ CHAUSSEE ASPHALTEE

ASPHALT PATHWAY & DRIVEWAY/ CHAUSSEE ET ENTREE DE COUR ASPHALTES

- NOTES:
- 1- LANDSCAPE PLAN IS IN DEVELOPMENT. ANY IMPACTED TREES WILL BE HANDLED PER THE CITY'S TREE REPLACEMENT POLICY.
L'ÉLABORATION DU PLAN D'AMÉNAGEMENT PAYSAGER EST EN COURS. LES ARBRES TOUCHÉS SERONT TRAITÉS CONFORMÉMENT À LA POLITIQUE DE REMPLACEMENT DES ARBRES DE LA VILLE.
 - 2- GRADING WILL BE ASSESSED DURING THE NEXT STAGE OF DESIGN TO REDUCE IMPACTS TO PRIVATE PROPERTIES, INCLUDING MINIMIZING DISRUPTIONS TO PRIVATE APPROACHES.
LE NIVELLEMENT SERA ÉVALUÉ AU COURS DES PROCHAINES ÉTUDES TECHNIQUES AFIN QUE L'ON PUISSE RÉDUIRE LES RÉPERCUSSIONS SUR LES PROPRIÉTÉS PRIVÉES, NOTAMMENT EN LIMITANT LES PERTURBATIONS AUX VOIES D'ACCÈS PRIVÉES.
 - 3- WATER AND SEWER LATERAL REPLACEMENT WILL BE COMPLETED USING TRECHLESS TECHNIQUES TO MINIMIZE IMPACT ON EXISTING TREES (AS REQUIRED).
LE REMPLACEMENT DES RACCORDEMENTS D'EAU ET D'ÉGOUT SERA EFFECTUÉ À L'AIDE DE TECHNIQUES SANS EXCAVATION AFIN DE LIMITER LES RÉPERCUSSIONS SUR LES ARBRES (LE CAS ÉCHEANT).
 - 4- GRADING AND LANDSCAPING REINSTATEMENT TO BE CONFIRMED DURING DETAIL DESIGN.
LA REMISE EN ÉTAT DES TERRAINS ET DES AMÉNAGEMENTS PAYSAGERS SERA CONFIRMÉE À L'ÉTAPE DES ÉTUDES DÉTAILLÉES.



INTEGRATED RENEWAL: CLARENDON, JAVA, KENORA, IONA, FARADAY, & ISLAND PARK
FARADAY STREET - ROADWAY MODIFICATIONS AND LANDSCAPE REINSTATEMENT

RÉFECTION INTÉGRÉE: CLARENDON, JAVA, KENORA, IONA, FARADAY, & ISLAND PARK
RUE FARADAY - MODIFICATION DE LA CHAUSSEE ET REMISE EN ÉTAT DE L'AMÉNAGEMENT PAYSAGER



JANUARY 27, 2026
LE 27 JANVIER 2026



NOTES:

1- LANDSCAPE PLAN IS IN DEVELOPMENT. ANY IMPACTED TREES WILL BE HANDLED PER THE CITY'S TREE REPLACEMENT POLICY.
L'ÉLABORATION DU PLAN D'AMÉNAGEMENT PAYSAGER EST EN COURS. LES ARBRES TOUCHÉS SERONT TRAITÉS CONFORMÉMENT À LA POLITIQUE DE REMPLACEMENT DES ARBRES DE LA VILLE.

2- GRADING WILL BE ASSESSED DURING THE NEXT STAGE OF DESIGN TO REDUCE IMPACTS TO PRIVATE PROPERTIES, INCLUDING MINIMIZING DISRUPTIONS TO PRIVATE APPROACHES.
LE NIVELLEMENT SERA ÉVALUÉ AU COURS DES PROCHAINES ÉTUDES TECHNIQUES AFIN QUE L'ON PUISSE RÉDUIRE LES RÉPERCUSSIONS SUR LES PROPRIÉTÉS PRIVÉES, NOTAMMENT EN LIMITANT LES PERTURBATIONS AUX VOIES D'ACCÈS PRIVÉES.

3- WATER AND SEWER LATERAL REPLACEMENT WILL BE COMPLETED USING TRECHLESS TECHNIQUES TO MINIMIZE IMPACT ON EXISTING TREES (AS REQUIRED).
LE REMPLACEMENT DES RACCORDEMENTS D'EAU ET D'ÉGOUT SERA EFFECTUÉ À L'AIDE DE TECHNIQUES SANS EXCAVATION AFIN DE LIMITER LES RÉPERCUSSIONS SUR LES ARBRES (LE CAS ÉCHEANT).

4- GRADING AND LANDSCAPING REINSTATEMENT TO BE CONFIRMED DURING DETAIL DESIGN.
LA REMISE EN ÉTAT DES TERRAINS ET DES AMÉNAGEMENTS PAYSAGERS SERA CONFIRMÉE À L'ÉTAPE DES ÉTUDES DÉTAILLÉES.

LEGEND/ LÉGENDE

EXISTING TREE TO REMAIN/ ARBRE À CONSERVER

EXISTING TREE REMOVAL/ ARBRE À ABATTRE

EXISTING PROPERTY LINE/ LIMITE DE LA PROPRIÉTÉ

PROPOSED CONCRETE SIDEWALK/ TROTTOIR EN BÉTON PROPOSÉ

REINSTALLED UNIT PAVERS/ PAVÉS REMIS EN PLACE

ASPHALT ROADWAY/ CHAUSSEE ASPHALTEE


ASPHALT PATHWAY & DRIVEWAY/ CHAUSSEE ET ENTREE DE COUR ASPHALTES

INTEGRATED RENEWAL: CLARENDON, JAVA, KENORA, IONA, FARADAY, & ISLAND PARK

ISLAND PARK CRESCENT - ROADWAY MODIFICATIONS AND LANDSCAPE REINSTATEMENT

RÉFECTION INTÉGRÉE: CLARENDON, JAVA, KENORA, IONA, FARADAY, & ISLAND PARK

ISLAND PARK CRESCENT - MODIFICATION DE LA CHAUSSEE ET REMISE EN ETAT DE L'AMENAGEMENT PAYSAGER

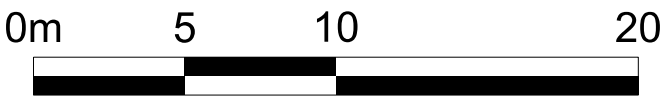

JANUARY 27, 2026
LE 27 JANVIER 2026