

INTEGRATED RENEWAL: CLARENDON, JAVA, KENORA, IONA, FARADAY, & ISLAND PARK
CLARENDON AVENUE - UTILITIES

RÉFECTION INTÉGRÉE: CLARENDON, JAVA, KENORA, IONA, FARADAY, & ISLAND PARK
AVENUE CLARENDON - SERVICES PUBLICS



JANUARY 27, 2026
LE 27 JANVIER 2026

LEGEND/ LÉGENDE

EXISTING TREE TO REMAIN/ ARBRE À CONSERVER

EXISTING TREE REMOVAL/ ARBRE À ABATTRE

PROPOSED SANITARY SEWER/ ÉGOUT SANITAIRE PROPOSÉ

PROPOSED STORM SEWER/ ÉGOUT PLUVIAL PROPOSÉ


PROPOSED WATERMAIN/ CONDUITE D'EAU PRINCIPALE PROPOSÉE

PROPOSED FIRE HYDRANT/ BORNE-FONTAINE PROPOSÉE

EXISTING PROPERTY LINE/ LIMITES DE LA PROPRIÉTÉ

PROPOSED LIMIT OF GRADING/ LIMITES PROPOSÉES DE LA ZONE DE NIVELLEMENT

Consolidated: C:\Users\Public\Documents\City of Ottawa Projects\2024\W2561 - Clarendon03_Design\CD\Drawings\CD\Utilities\CP000839-CP-Clarendon-Utilities-PS
Sheet Name: "Clarendon Utilities Services" (Plan)

 


INTEGRATED RENEWAL: CLARENDON, JAVA, KENORA, IONA, FARADAY, & ISLAND PARK
KENORA STREET - UTILITIES

RÉFECTION INTÉGRÉE: CLARENDON, JAVA, KENORA, IONA, FARADAY, & ISLAND PARK
RUE KENORA - SERVICES PUBLICS





JANUARY 27, 2026
LE 27 JANVIER 2026


LEGEND/ LÉGENDE	
	EXISTING TREE TO REMAIN/ ARBRE À CONSERVER
	EXISTING TREE REMOVAL/ ARBRE À ABATTRE
	PROPOSED SANITARY SEWER/ ÉGOUT SANITAIRE PROPOSÉ
	PROPOSED STORM SEWER/ ÉGOUT PLUVIAL PROPOSÉ
	PROPOSED WATERMAIN/ CONDUITE D'EAU PRINCIPALE PROPOSÉE
	PROPOSED FIRE HYDRANT/ BORNE-FONTAINE PROPOSÉE
	EXISTING PROPERTY LINE/ LIMITES DE LA PROPRIÉTÉ
	PROPOSED LIMIT OF GRADING/ LIMITES PROPOSÉES DE LA ZONE DE NIVELLEMENT

 

INTEGRATED RENEWAL: CLARENDON, JAVA, KENORA, IONA, FARADAY, & ISLAND PARK
JAVA STREET - UTILITIES

RÉFECTION INTÉGRÉE: CLARENDON, JAVA, KENORA, IONA, FARADAY, & LAND PARK
RUE JAVA - SERVICES PUBLICS

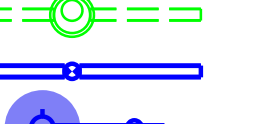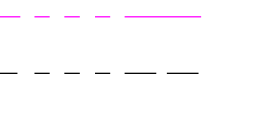LEGEND/ LÉGENDE	
	EXISTING TREE TO REMAIN/ ARBRE À CONSERVER
	EXISTING TREE REMOVAL/ ARBRE À ABATTRE
	PROPOSED SANITARY SEWER/ ÉGOUT SANITAIRE PROPOSÉ
	PROPOSED STORM SEWER/ ÉGOUT PLUVIAL PROPOSÉ
	PROPOSED WATERMAIN/ CONDUITE D'EAU PRINCIPALE PROPOSÉE
	PROPOSED FIRE HYDRANT/ BORNE-FONTAINE PROPOSÉE
	EXISTING PROPERTY LINE/ LIMITES DE LA PROPRIÉTÉ
	PROPOSED LIMIT OF GRADING/ LIMITES PROPOSÉES DE LA ZONE DE NIVELLEMENT

 


INTEGRATED RENEWAL: CLARENDON, JAVA, KENORA, IONA, FARADAY, & ISLAND PARK
IONA STREET - UTILITIES

RÉFECTION INTÉGRÉE: CLARENDON, JAVA, KENORA, IONA, FARADAY, & ISLAND PARK
RUE IONA - SERVICES PUBLICS



JANUARY 27, 2026
LE 27 JANVIER 2026

LEGEND / LÉGENDE	
	EXISTING TREE TO REMAIN / ARBRE À CONSERVER
	EXISTING TREE REMOVAL / ARBRE À ABATTRE
	PROPOSED SANITARY SEWER / ÉGOUT SANITAIRE PROPOSÉ
	PROPOSED STORM SEWER / ÉGOUT PLUVIAL PROPOSÉ
	PROPOSED WATERMAIN / CONDUITE D'EAU PRINCIPALE PROPOSÉE
	PROPOSED FIRE HYDRANT / BORNE-FONTAINE PROPOSÉE
	EXISTING PROPERTY LINE / LIMITES DE LA PROPRIÉTÉ
	PROPOSED LIMIT OF GRADING / LIMITES PROPOSÉES DE LA ZONE DE NIVELLEMENT

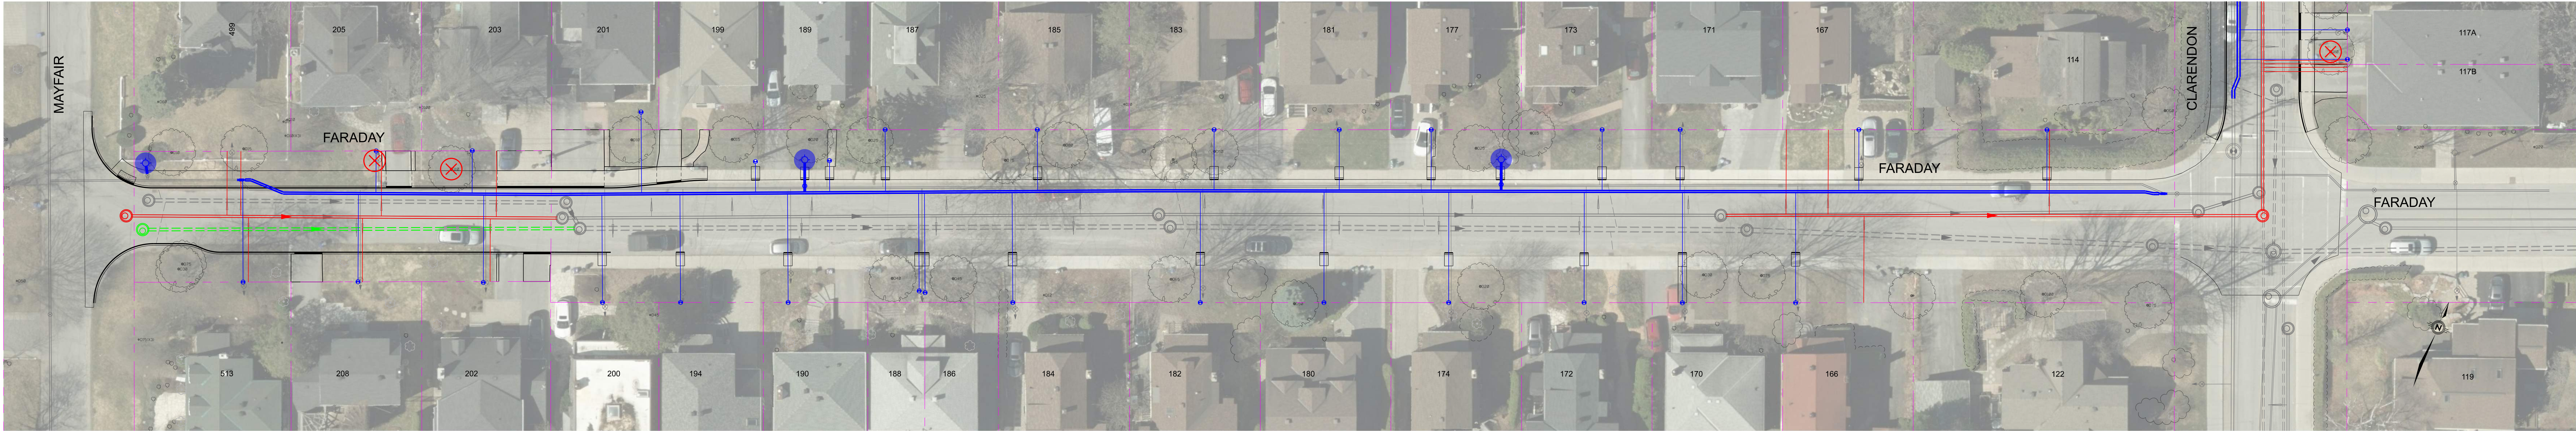


INTEGRATED RENEWAL: CLARENDON, JAVA, KENORA, IONA, FARADAY, & ISLAND PARK
FARADAY STREET - UTILITIES

RÉFECTION INTÉGRÉE: CLARENDON, JAVA, KENORA, IONA, FARADAY, & ISLAND PARK
RUE FARADAY - SERVICES PUBLICS



JANUARY 27, 2026
LE 27 JANVIER 2026

LEGEND/ LÉGENDE	
	EXISTING TREE TO REMAIN/ ARBRE À CONSERVER
	EXISTING TREE REMOVAL/ ARBRE À ABATTRE
	PROPOSED SANITARY SEWER/ ÉGOUT SANITAIRE PROPOSÉ
	PROPOSED STORM SEWER/ ÉGOUT PLUVIAL PROPOSÉ
	PROPOSED WATERMAIN/ CONDUITE D'EAU PRINCIPALE PROPOSÉE
	PROPOSED FIRE HYDRANT/ BORNE-FONTAINE PROPOSÉE
	EXISTING PROPERTY LINE/ LIMITES DE LA PROPRIÉTÉ
	PROPOSED LIMIT OF GRADING/ LIMITES PROPOSÉES DE LA ZONE DE NIVELLEMENT

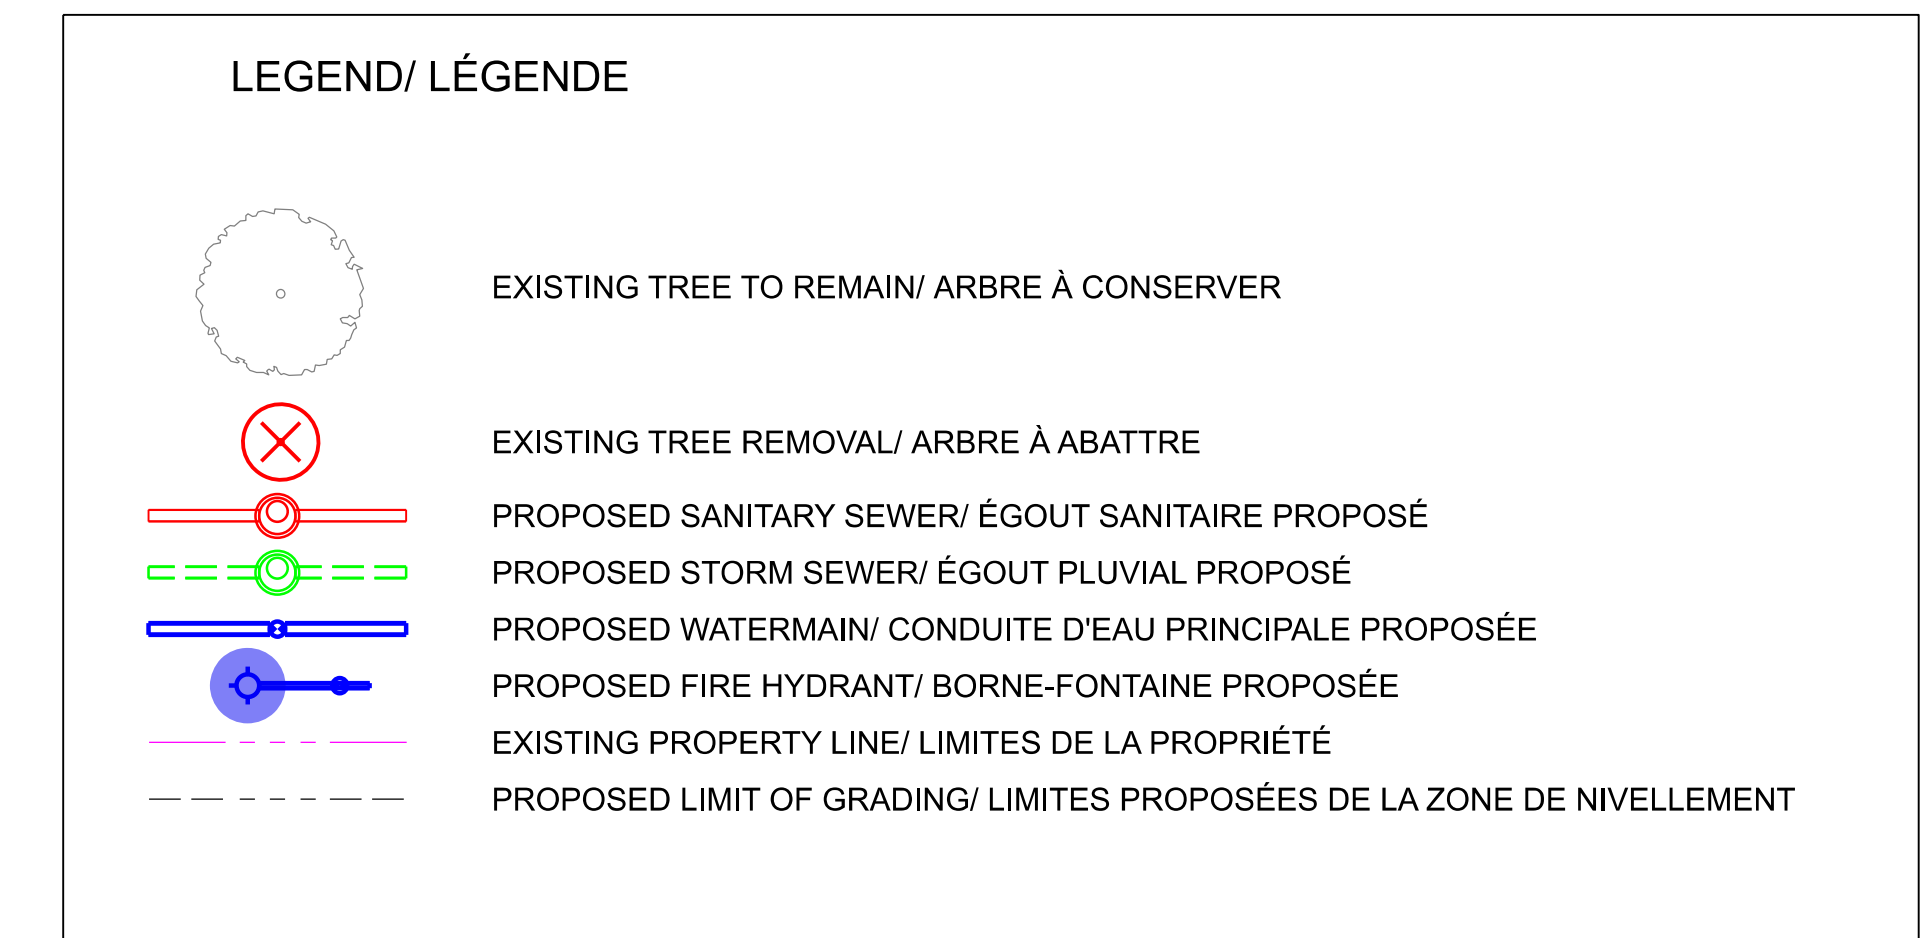

RÉFECTION INTÉGRÉE: CLARENDON, JAVA, KENORA, IONA, FARADAY, & ISLAND PARK
CROISSANT ISLAND PARK - SERVICES PUBLICS