

**INTEGRATED RENEWAL: CLARENDON, JAVA, KENORA, IONA, FARADAY, & ISLAND PARK**  
**CLARENDON AVENUE - UTILITIES**


**RÉFECTION INTÉGRÉE: CLARENDON, JAVA, KENORA, IONA, FARADAY, & ISLAND PARK**  
**AVENUE CLARENDON - SERVICES PUBLICS**



JANUARY 27, 2026  
 LE 27 JANVIER 2026

**LEGEND/ LÉGENDE**

- EXISTING TREE TO REMAIN/ ARBRE À CONSERVER
- EXISTING TREE REMOVAL/ ARBRE À ABATTRE
- PROPOSED SANITARY SEWER/ ÉGOUT SANITAIRE PROPOSÉ
- PROPOSED STORM SEWER/ ÉGOUT PLUVIAL PROPOSÉ
- PROPOSED WATERMAIN/ CONDUITE D'EAU PRINCIPALE PROPOSÉE
- PROPOSED FIRE HYDRANT/ BORNE-FONTAINE PROPOSÉE
- EXISTING PROPERTY LINE/ LIMITES DE LA PROPRIÉTÉ
- PROPOSED LIMIT OF GRADING/ LIMITES PROPOSÉES DE LA ZONE DE NIVELLEMENT

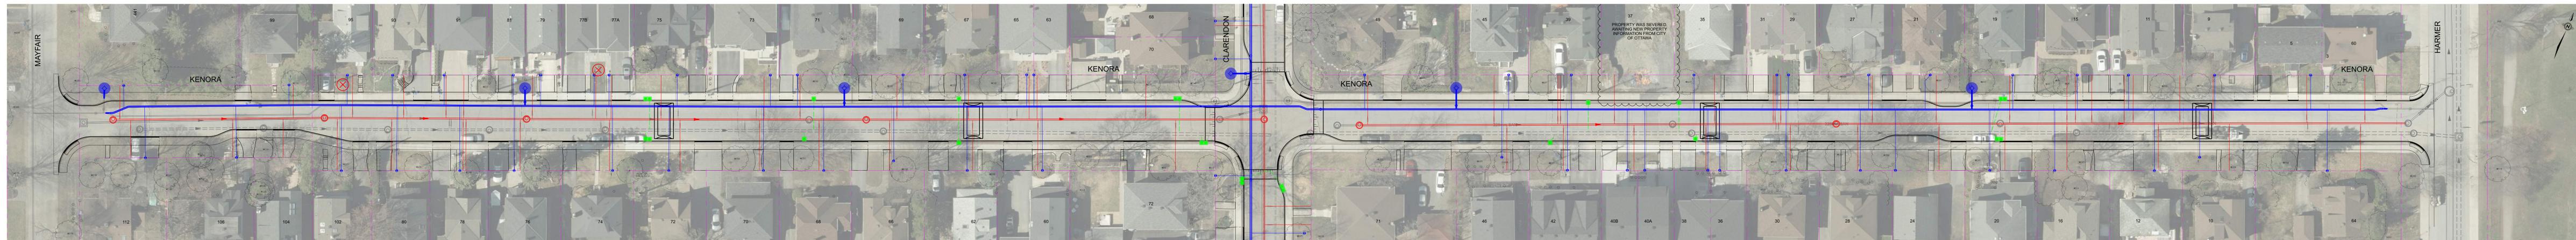


**INTEGRATED RENEWAL: CLARENDON, JAVA, KENORA, IONA, FARADAY, & ISLAND PARK**  
 KENORA STREET - UTILITIES

**RÉFECTION INTÉGRÉE: CLARENDON, JAVA, KENORA, IONA, FARADAY, & ISLAND PARK**  
 RUE KENORA - SERVICES PUBLICS

LEGEND / LÉGENDE	
	EXISTING TREE TO REMAIN / ARBRE À CONSERVER
	EXISTING TREE REMOVAL / ARBRE À ABATTRE
	PROPOSED SANITARY SEWER / ÉGOUT SANITAIRE PROPOSÉ
	PROPOSED STORM SEWER / ÉGOUT PLUVIAL PROPOSÉ
	PROPOSED WATERMAIN / CONDUITE D'EAU PRINCIPALE PROPOSÉE
	PROPOSED FIRE HYDRANT / BORNE-FONTAINE PROPOSÉE
	EXISTING PROPERTY LINE / LIMITES DE LA PROPRIÉTÉ
	PROPOSED LIMIT OF GRADING / LIMITES PROPOSÉES DE LA ZONE DE NIVELLEMENT



JANUARY 27, 2026  
 LE 27 JANVIER 2026

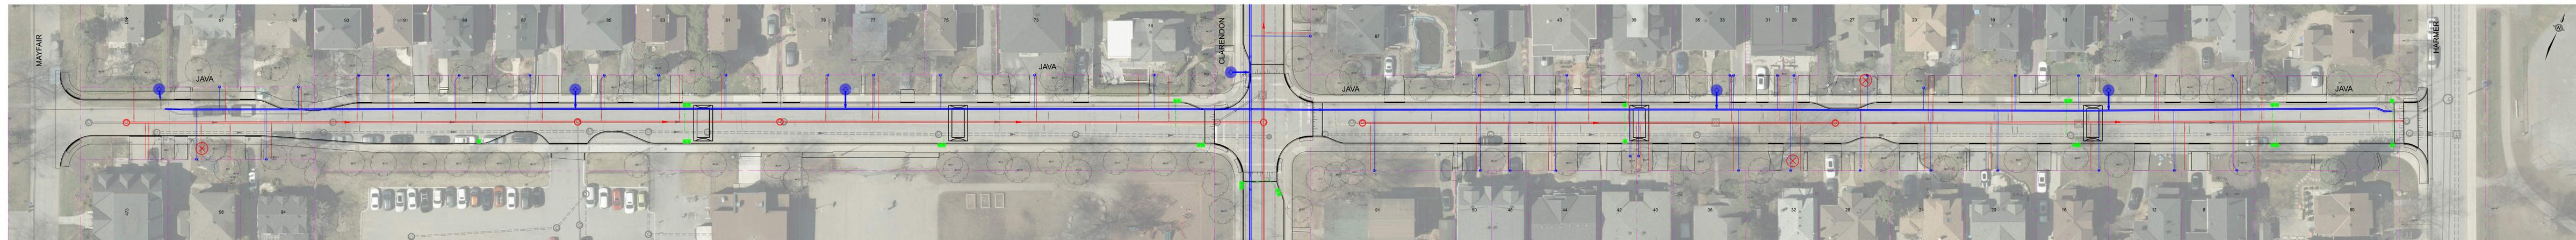


**INTEGRATED RENEWAL: CLARENDON, JAVA, KENORA, IONA, FARADAY, & ISLAND PARK**  
 JAVA STREET - UTILITIES

**RÉFECTION INTÉGRÉE: CLARENDON, JAVA, KENORA, IONA, FARADAY, & LAND PARK**  
 RUE JAVA - SERVICES PUBLICS

LEGEND / LÉGENDE	
	EXISTING TREE TO REMAIN / ARBRE À CONSERVER
	EXISTING TREE REMOVAL / ARBRE À ABATTRE
	PROPOSED SANITARY SEWER / ÉGOUT SANITAIRE PROPOSÉ
	PROPOSED STORM SEWER / ÉGOUT PLUVIAL PROPOSÉ
	PROPOSED WATERMAIN / CONDUITE D'EAU PRINCIPALE PROPOSÉE
	PROPOSED FIRE HYDRANT / BORNE-FONTAINE PROPOSÉE
	EXISTING PROPERTY LINE / LIMITES DE LA PROPRIÉTÉ
	PROPOSED LIMIT OF GRADING / LIMITES PROPOSÉES DE LA ZONE DE NIVELLEMENT



JANUARY 27, 2026  
 LE 27 JANVIER 2026

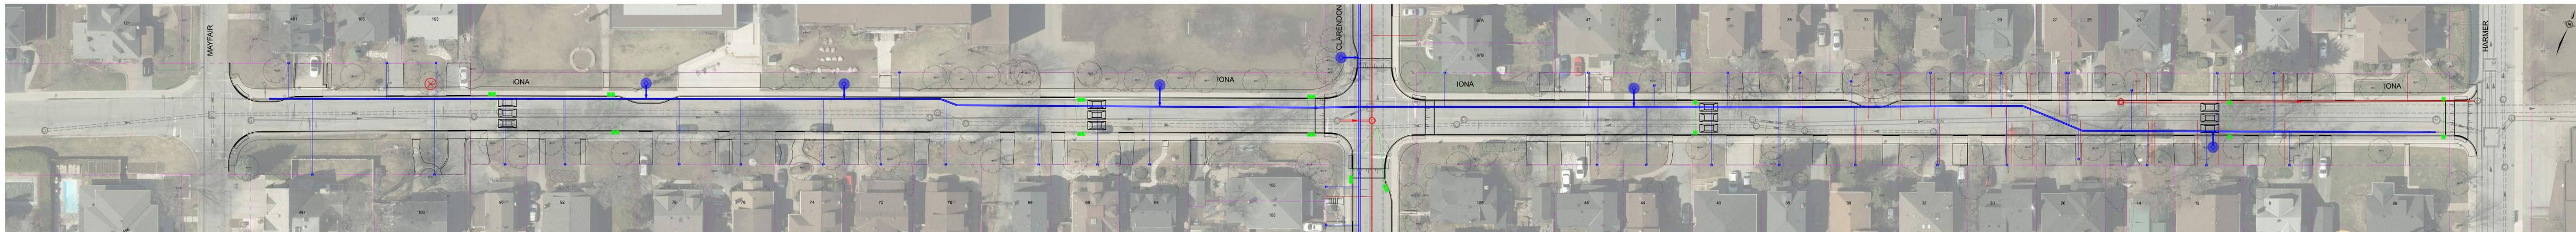

INTEGRATED RENEWAL: CLARENDON, JAVA, KENORA, IONA, FARADAY, & ISLAND PARK  
IONA STREET - UTILITIES

RÉFECTION INTÉGRÉE: CLARENDON, JAVA, KENORA, IONA, FARADAY, & ISLAND PARK  
RUE IONA - SERVICES PUBLICS


LEGEND / LÉGENDE

	EXISTING TREE TO REMAIN / ARBRE À CONSERVER
	EXISTING TREE REMOVAL / ARBRE À ABATTRE
	PROPOSED SANITARY SEWER / ÉGOUT SANITAIRE PROPOSÉ
	PROPOSED STORM SEWER / ÉGOUT PLUVIAL PROPOSÉ
	PROPOSED WATERMAIN / CONDUITE D'EAU PRINCIPALE PROPOSÉE
	PROPOSED FIRE HYDRANT / BORNE-FONTAINE PROPOSÉE
	EXISTING PROPERTY LINE / LIMITES DE LA PROPRIÉTÉ
	PROPOSED LIMIT OF GRADING / LIMITES PROPOSÉES DE LA ZONE DE NIVELLEMENT



JANUARY 27, 2026  
LE 27 JANVIER 2026

City of Ottawa - 1000, Avenue de la Commune, Ottawa, Ontario K1S 4S6 | 451-988-8888 | www.ottawa.ca

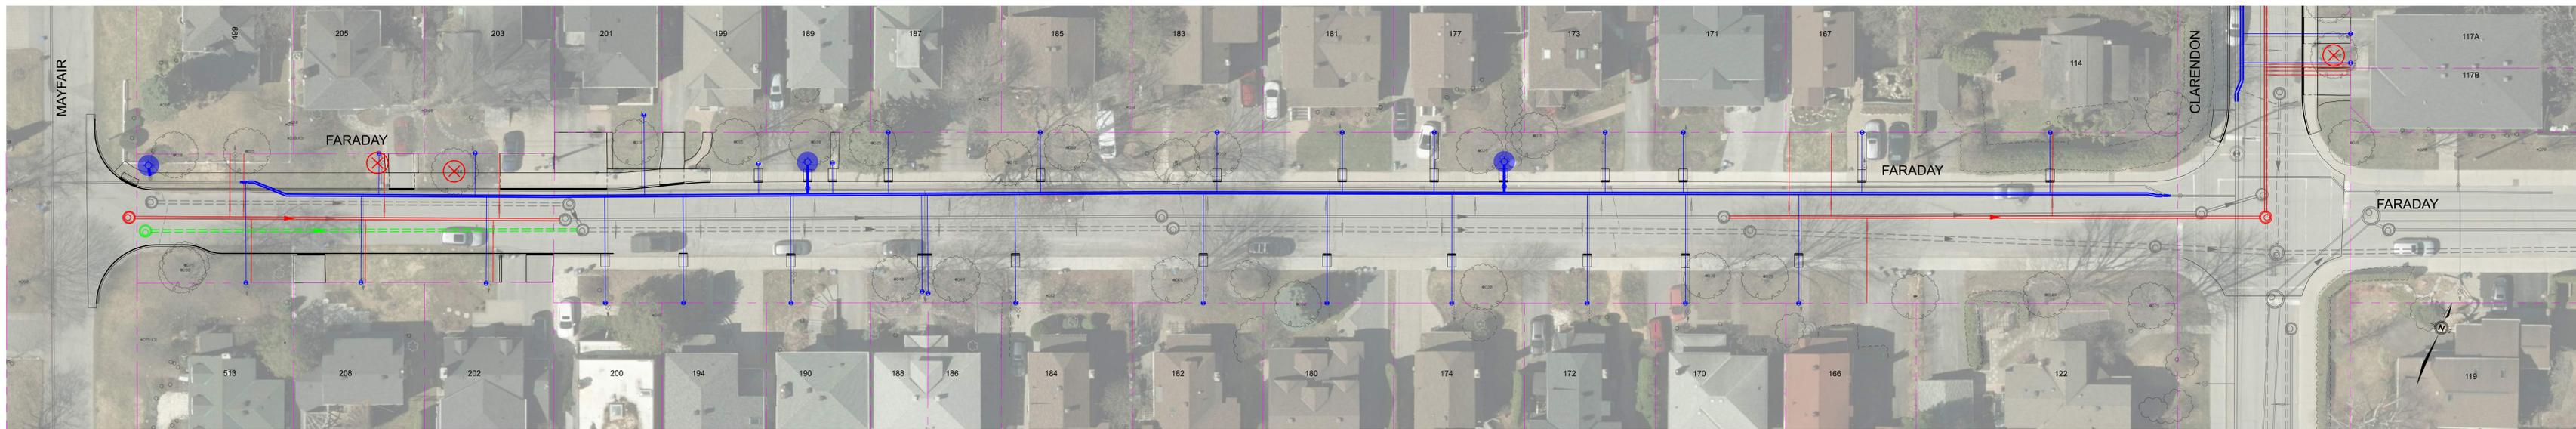

**INTEGRATED RENEWAL: CLARENDON, JAVA, KENORA, IONA, FARADAY, & ISLAND PARK**  
**FARADAY STREET - UTILITIES**

**RÉFECTION INTÉGRÉE: CLARENDON, JAVA, KENORA, IONA, FARADAY, & ISLAND PARK**  
**RUE FARADAY - SERVICES PUBLICS**



JANUARY 27, 2026  
 LE 27 JANVIER 2026

LEGEND/ LÉGENDE	
	EXISTING TREE TO REMAIN/ ARBRE À CONSERVER
	EXISTING TREE REMOVAL/ ARBRE À ABATTRE
	PROPOSED SANITARY SEWER/ ÉGOUT SANITAIRE PROPOSÉ
	PROPOSED STORM SEWER/ ÉGOUT PLUVIAL PROPOSÉ
	PROPOSED WATERMAIN/ CONDUITE D'EAU PRINCIPALE PROPOSÉE
	PROPOSED FIRE HYDRANT/ BORNE-FONTAINE PROPOSÉE
	EXISTING PROPERTY LINE/ LIMITES DE LA PROPRIÉTÉ
	PROPOSED LIMIT OF GRADING/ LIMITES PROPOSÉES DE LA ZONE DE NIVELLEMENT

Consultants: 1100 Avenue Parkway, Ottawa, Ontario K1R 7V4 | 1100 Avenue Parkway, Ottawa, Ontario K1R 7V4  
 Project Name: CP000839 - Faraday Street - Utilities  
 Sheet Name: CP000839-Faraday - Utilities  
 Date: 2024-11-27

