


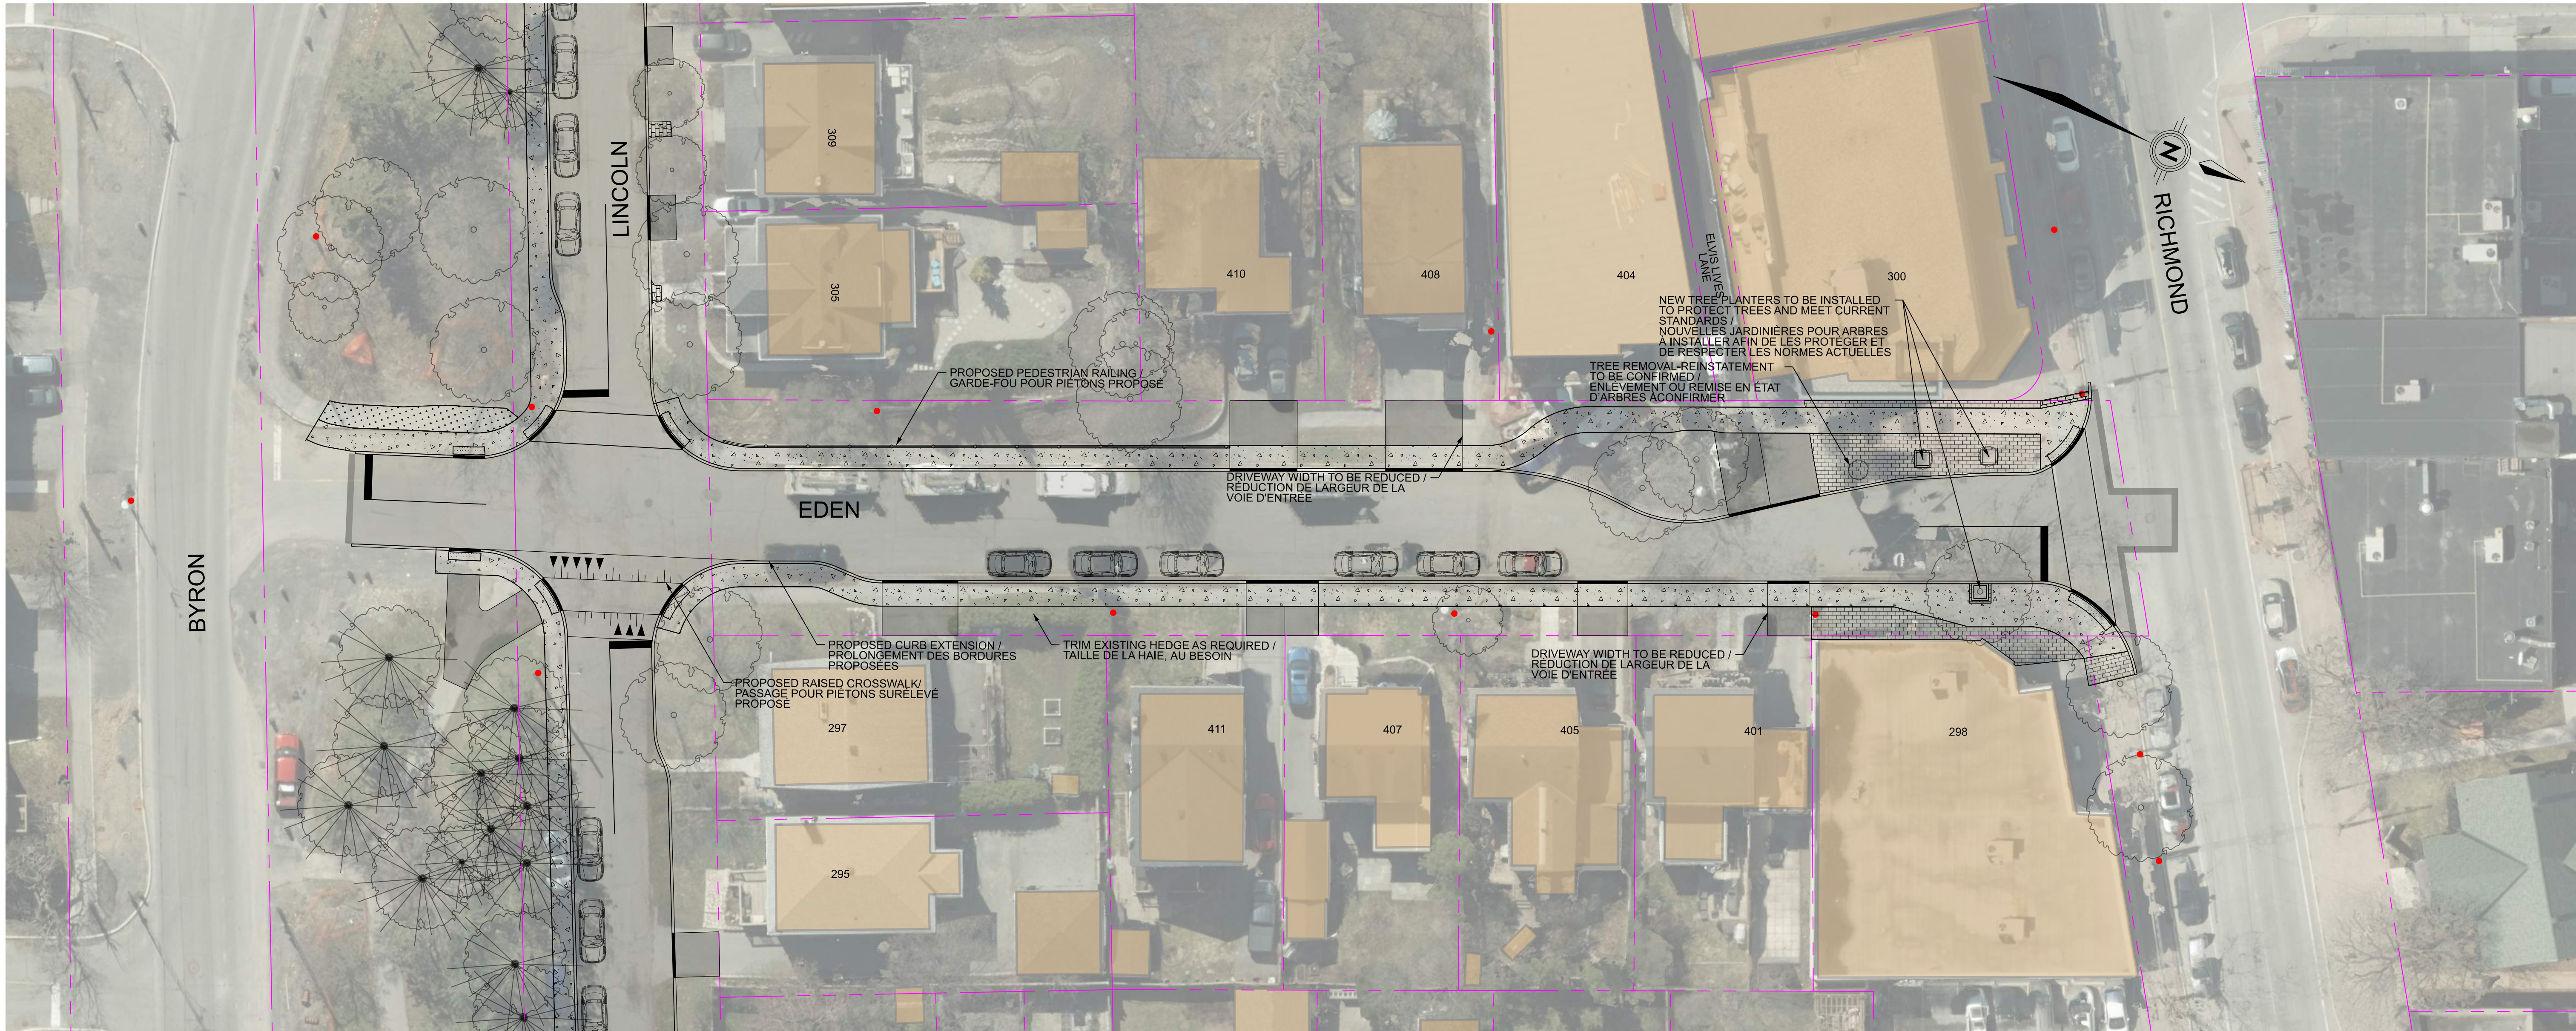


INTEGRATED RENEWAL: ATHLONE, LINCOLN, EDGEWOOD AND EDEN
EDEN AVENUE - SURFACE WORKS
RÉFECTION INTÉGRÉE DES RUES ATHLONE, LINCOLN, EDGEWOOD ET EDEN
AVENUE EDEN - TRAVAUX AU NIVEAU DU SOL



April 16, 2025
16 Avril 2025

LEGEND / LÉGENDE	
	EXISTING TREE TO REMAIN / ARBRE EXISTANT MAINTENU
	EXISTING HYDRO POLE / POTEAU D'ÉLECTRICITÉ EXISTANT
	EXISTING PROPERTY LINE / LIMITE DE PROPRIÉTÉ EXISTANTE
	DEPRESSED CURB / BORDURE SURBAISSÉE
	ON-STREET PARKING / STATIONNEMENT SUR RUE
	PROPOSED CONCRETE SIDEWALK / TROTTOIR EN BÉTON PROPOSÉ
	SALVAGE AND REINSTALL UNIT PAVERS / RÉCUPÉRER ET REMETTRE EN PLACE LES PAVÉS
	ASPHALT ROADWAY / REVÊTEMENT EN ASPHALTE DE RUE
	ASPHALT PATHWAY & DRIVEWAY / REVÊTEMENT EN ASPHALTE DE SENTIER & DE VOIE D'ENTRÉE

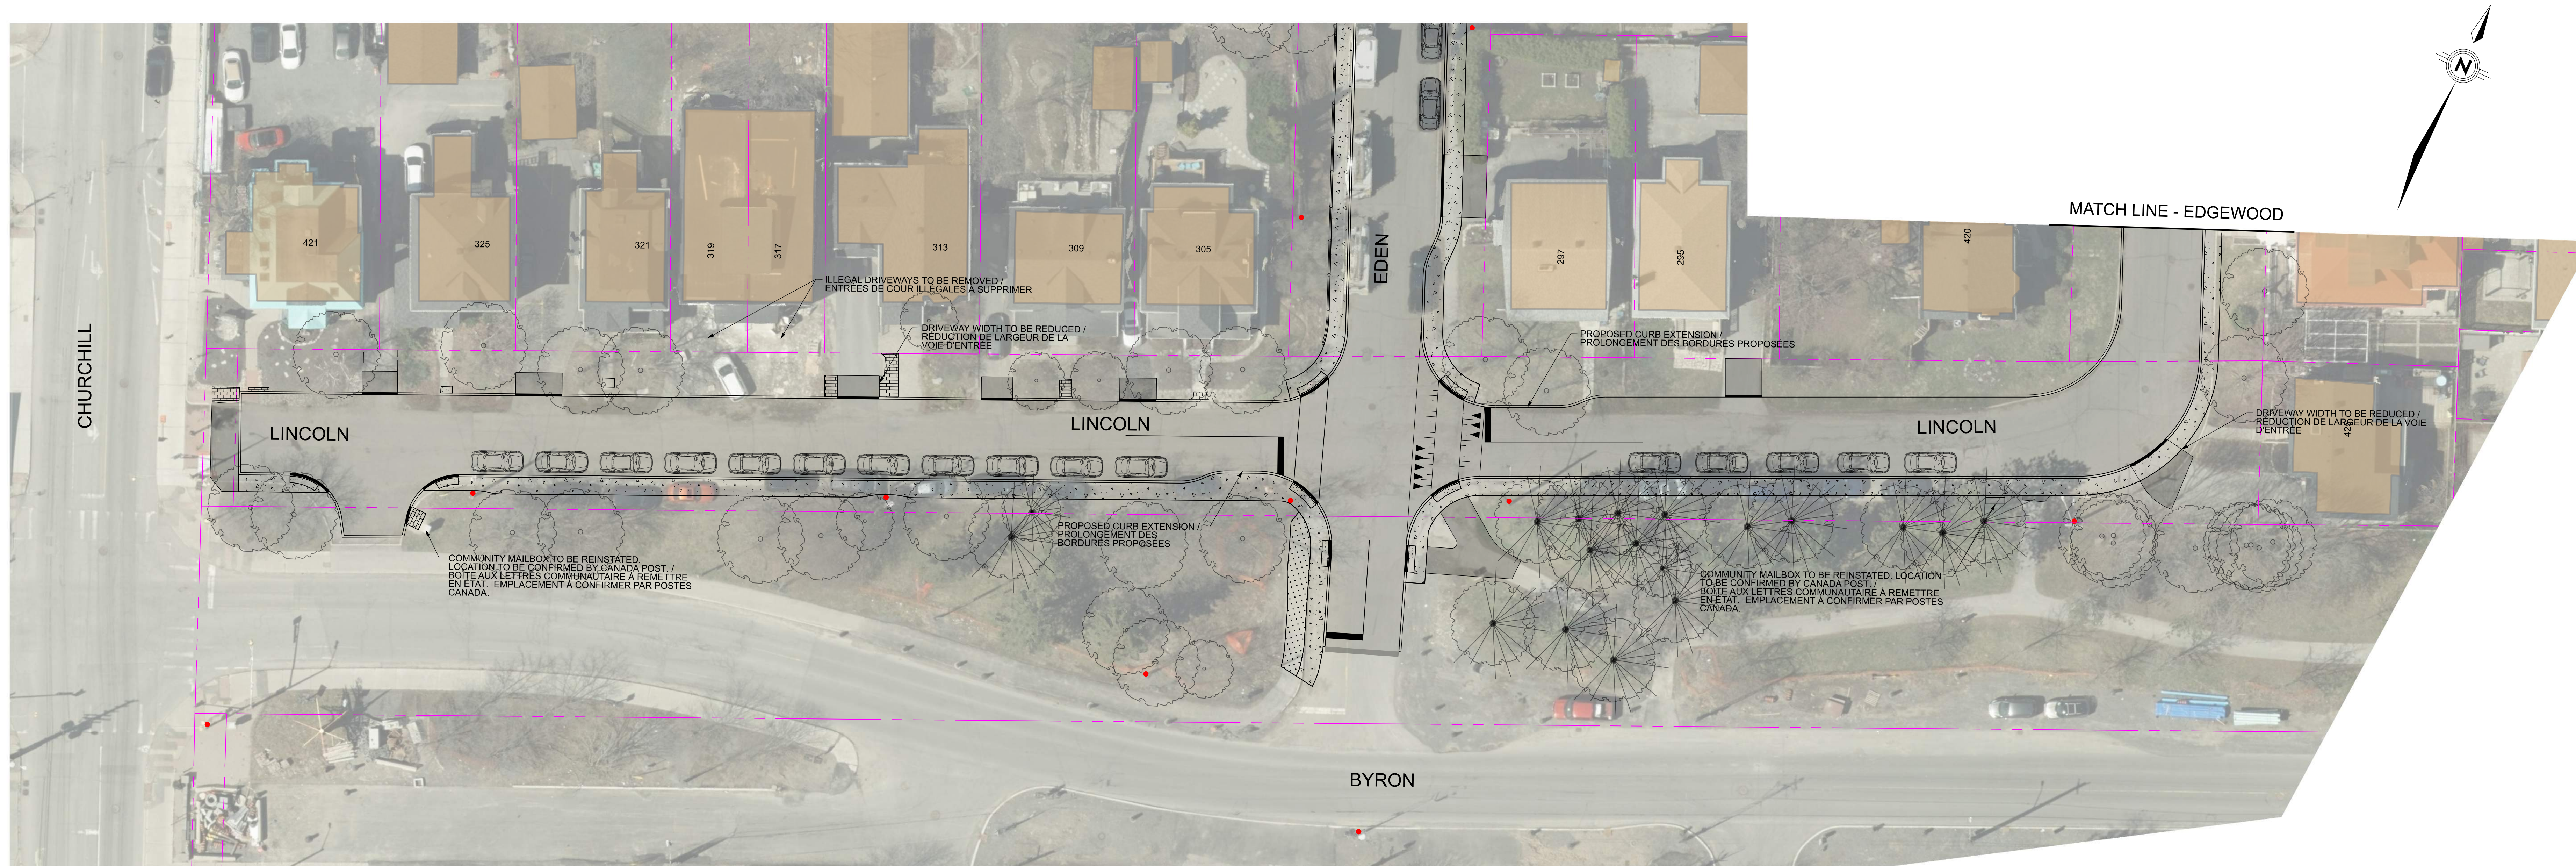

INTEGRATED RENEWAL: ATHLONE, LINCOLN, EDGEWOOD AND EDEN

LINCOLN AVENUE - SURFACE WORKS

REFECTION INTÉGRÉE DES RUES ATHLONE, LINCOLN, EDGEWOOD ET EDEN


AVENUE LINCOLN - TRAVAUX AU NIVEAU DU SOL



0m 5 10 20

April 16, 2025
16 Avril 2025

LEGEND / LÉGENDE

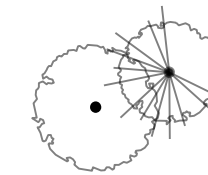

EXISTING TREE TO REMAIN / ARBRE EXISTANT MAINTENU



EXISTING HYDRO POLE / POTEAU D'ÉLECTRICITÉ EXISTANT



EXISTING PROPERTY LINE / LIMITE DE PROPRIÉTÉ EXISTANTE




DEPRESSED CURB / BORDURE SURBAISSÉE



ON-STREET PARKING / STATIONNEMENT SUR RUE



PROPOSED CONCRETE SIDEWALK TROTTOIR EN BÉTON PROPOSÉ

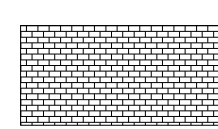

SALVAGE AND REINSTALL UNIT PAVERS / RÉCUPÉRER ET REMETTRE EN PLACE LES PAVÉS



ASPHALT ROADWAY / REVÊTEMENT EN ASPHALTE DE RUE



ASPHALT PATHWAY & DRIVEWAY / REVÊTEMENT EN ASPHALTE DE SENTIER & DE VOIE D'ENTRÉE



INTEGRATED RENEWAL: ATHLONE, LINCOLN, EDGEWOOD AND EDEN
EDGEWOOD AVENUE - SURFACE WORKS
RÉFECTION INTÉGRÉE DES RUES ATHLONE, LINCOLN, EDGEWOOD ET EDEN
AVENUE EDGEWOOD - TRAVAUX AU NIVEAU DU SOL



April 16, 2025
16 Avril 2025

LEGEND / LÉGENDE

EXISTING TREE TO REMAIN / ARBRE EXISTANT MAINTENU

EXISTING HYDRO POLE / POTEAU D'ÉLECTRICITÉ EXISTANT

EXISTING PROPERTY LINE / LIMITE DE PROPRIÉTÉ EXISTANTE

DEPRESSED CURB / BORDURE SURBAISSÉE


ON-STREET PARKING / STATIONNEMENT SUR RUE

PROPOSED CONCRETE SIDEWALK TROTTOIR EN BÉTON PROPOSÉ

SALVAGE AND REINSTALL UNIT PAVERS / RÉCUPÉRER ET REMETTRE EN PLACE LES PAVÉS

ASPHALT ROADWAY / REVÊTEMENT EN ASPHALTE DE RUE

ASPHALT PATHWAY & DRIVEWAY / REVÊTEMENT EN ASPHALTE DE SENTIER & DE VOIE D'ENTRÉE

 

INTEGRATED RENEWAL: ATHLONE, LINCOLN, EDGEWOOD AND EDEN
ATHLONE AVENUE - SURFACE WORKS
RÉFECTION INTÉGRÉE DES RUES ATHLONE, LINCOLN, EDGEWOOD ET EDEN
AVENUE ATHLONE - TRAVAUX AU NIVEAU DU SOL



April 16, 2025
16 Avril 2025

LEGEND / LÉGENDE			
	EXISTING TREE TO REMAIN / ARBRE EXISTANT MAINTENU		PROPOSED CONCRETE SIDEWALK TROTTOIR EN BÉTON PROPOSÉ
	EXISTING HYDRO POLE / POTEAU D'ÉLECTRICITÉ EXISTANT		SALVAGE AND REINSTALL UNIT PAVERS / RÉCUPÉRER ET REMETTRE EN PLACE LES PAVÉS
	EXISTING PROPERTY LINE / LIMITE DE PROPRIÉTÉ EXISTANTE		ASPHALT ROADWAY / REVÊTEMENT EN ASPHALTE DE RUE
	DEPRESSED CURB / BORDURE SURBAISSÉE		ASPHALT PATHWAY & DRIVEWAY / REVÊTEMENT EN ASPHALTE DE SENTIER & DE VOIE D'ENTRÉE
	ON-STREET PARKING / STATIONNEMENT SUR RUE		

PRELIMINARY
NOT FOR CONSTRUCTION
March 26, 2025