


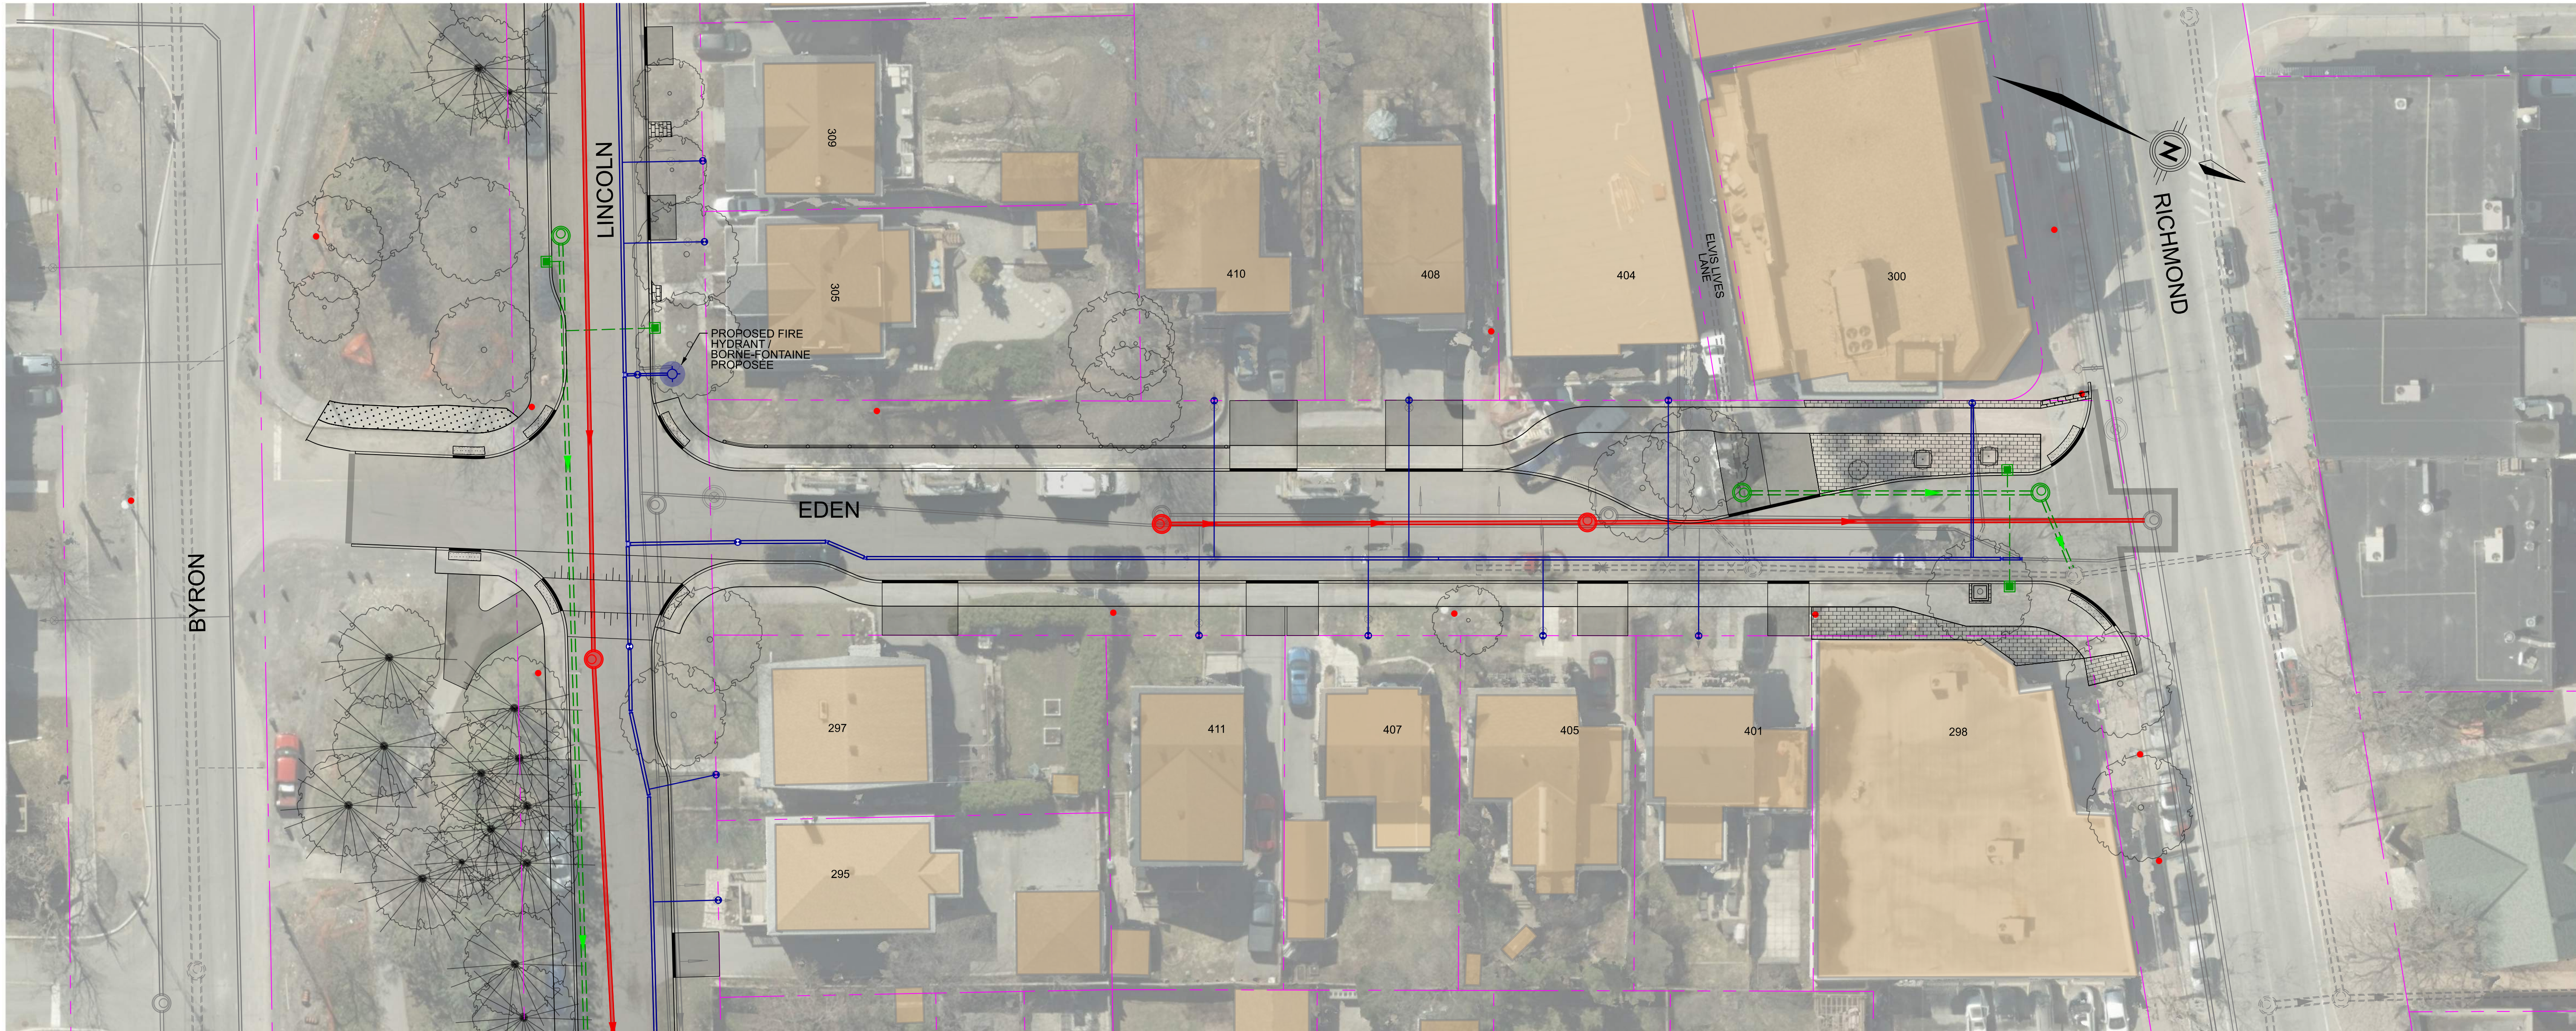

INTEGRATED RENEWAL: ATHLONE, LINCOLN, EDGEWOOD AND EDEN

EDEN AVENUE - PROPOSED WATER AND SEWER INFRASTRUCTURE

RÉFECTION INTÉGRÉE DES RUES ATHLONE, LINCOLN, EDGEWOOD ET EDEN

AVENUE EDEN - INFRASTRUCTURE D'AQUEDUC ET D'ÉGOUTS PROPOSÉE



April 16, 2025
16 Avril 2025

LEGEND / LÉGENDE

EXISTING TREE TO REMAIN/ ARBRE EXISTANT MAINTENU

PROPOSED WATERMAIN/ CONDUITE D'EAU PRINCIPALE PROPOSÉ

PROPOSED SANITARY SEWER/ ÉGOUT SANITAIRE PROPOSÉ

PROPOSED STORM SEWER/ ÉGOUT PLUVIAL PROPOSÉ

EXISTING PROPERTY LINE/ LIMITE DE PROPRIÉTÉ EXISTANTE


DEPRESSED CURB/ BORDURE SURBAISÉE

GENERAL NOTES / REMARQUES GÉNÉRALES

1. WATER AND SEWER LATERAL REPLACEMENT WILL BE COMPLETED USING TRENCHLESS TECHNIQUES TO MINIMIZE IMPACT ON EXISTING TREES (AS REQUIRED). / LE REMPLACEMENT DES CONDUITES D'ÉGOUT ET D'EAU LATÉRALES SERA EFFECTUÉ À L'AIDE DE TECHNIQUES SANS EXCAVATION AFIN DE RÉDUIRE AU MINIMUM LES RÉPERCUSSIONS SUR LES ARBRES (LE CAS ÉCHÉANT).

2. GRADING AND LANDSCAPE REINSTATEMENT TO BE CONFIRMED DURING DETAILED DESIGN. / REMISE EN ÉTAT DU NIVELLEMENT ET DE L'AMÉNAGEMENT PAYSAGER À CONFIRMER LORS DE LA CONCEPTION DÉTAILLÉE.

3. AERIAL IMAGERY MAY APPEAR SLIGHTLY DISPLACED WHEN COMPARED TO PROPERTY LINES. / LES IMAGES AÉRIENNES PEUVENT SEMBLER LÉGÈREMENT DÉCALÉES PAR RAPPORT AUX LIMITES DE PROPRIÉTÉS.

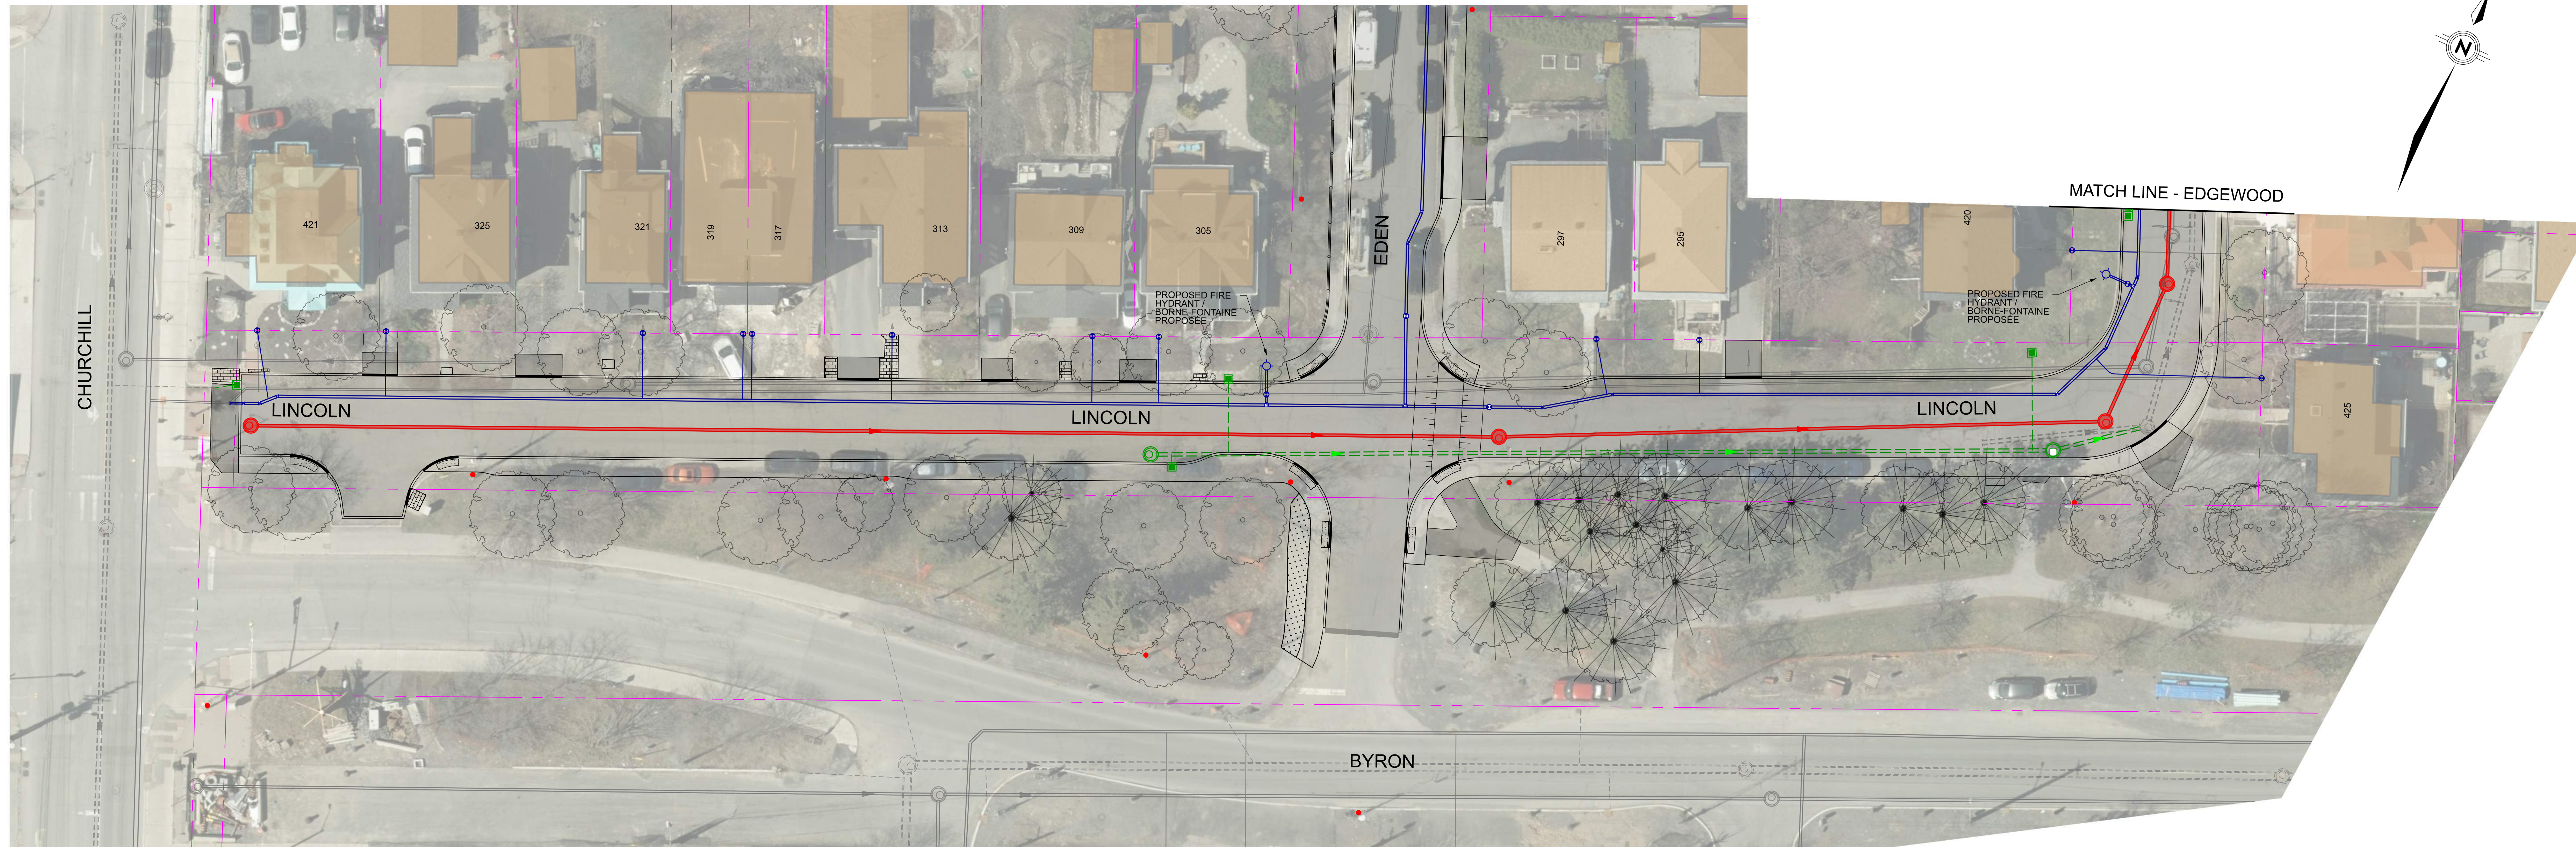

INTEGRATED RENEWAL: ATHLONE, LINCOLN, EDGEWOOD AND EDEN LINCOLN AVENUE - PROPOSED WATER AND SEWER INFRASTRUCTURE REFECTION INTÉGRÉE DES RUES ATHLONE, LINCOLN, EDGEWOOD ET EDEN AVENUE LINCOLN - INFRASTRUCTURE D'AQUEDUC ET D'ÉGOUTS PROPOSÉE



0m 5 10 20


April 16, 2025
16 Avril 2025

LEGEND / LÉGENDE

- EXISTING TREE TO REMAIN/ ARBRE EXISTANT MAINTENU
- PROPOSED WATERMAIN/ CONDUITE D'EAU PRINCIPALE PROPOSÉ
- PROPOSED SANITARY SEWER/ ÉGOUT SANITAIRE PROPOSÉ
- PROPOSED STORM SEWER/ ÉGOUT PLUVIAL PROPOSÉ
- EXISTING PROPERTY LINE/ LIMITE DE PROPRIÉTÉ EXISTANTE
- DEPRESSED CURB/ BORDURE SURBAISÉE

GENERAL NOTES / REMARQUES GÉNÉRALES

- WATER AND SEWER LATERAL REPLACEMENT WILL BE COMPLETED USING TRENCHLESS TECHNIQUES TO MINIMIZE IMPACT ON EXISTING TREES (AS REQUIRED). / LE REMPLACEMENT DES CONDUITES D'ÉGOUT ET D'EAU LATÉRALES SERA EFFECTUÉ À L'AIDE DE TECHNIQUES SANS EXCAVATION AFIN DE RÉDUIRE AU MINIMUM LES RÉPERCUSSIONS SUR LES ARBRES (LE CAS ÉCHÉANT).
- GRADING AND LANDSCAPE REINSTATEMENT TO BE CONFIRMED DURING DETAILED DESIGN. / REMISE EN ÉTAT DU NIVELLEMENT ET DE L'AMÉNAGEMENT PAYSAGER À CONFIRMER LORS DE LA CONCEPTION DÉTAILLÉE.
- AERIAL IMAGERY MAY APPEAR SLIGHTLY DISPLACED WHEN COMPARED TO PROPERTY LINES. / LES IMAGES AÉRIENNES PEUVENT SEMBLER LÉGÈREMENT DÉCALÉES PAR RAPPORT AUX LIMITES DE PROPRIÉTÉS.

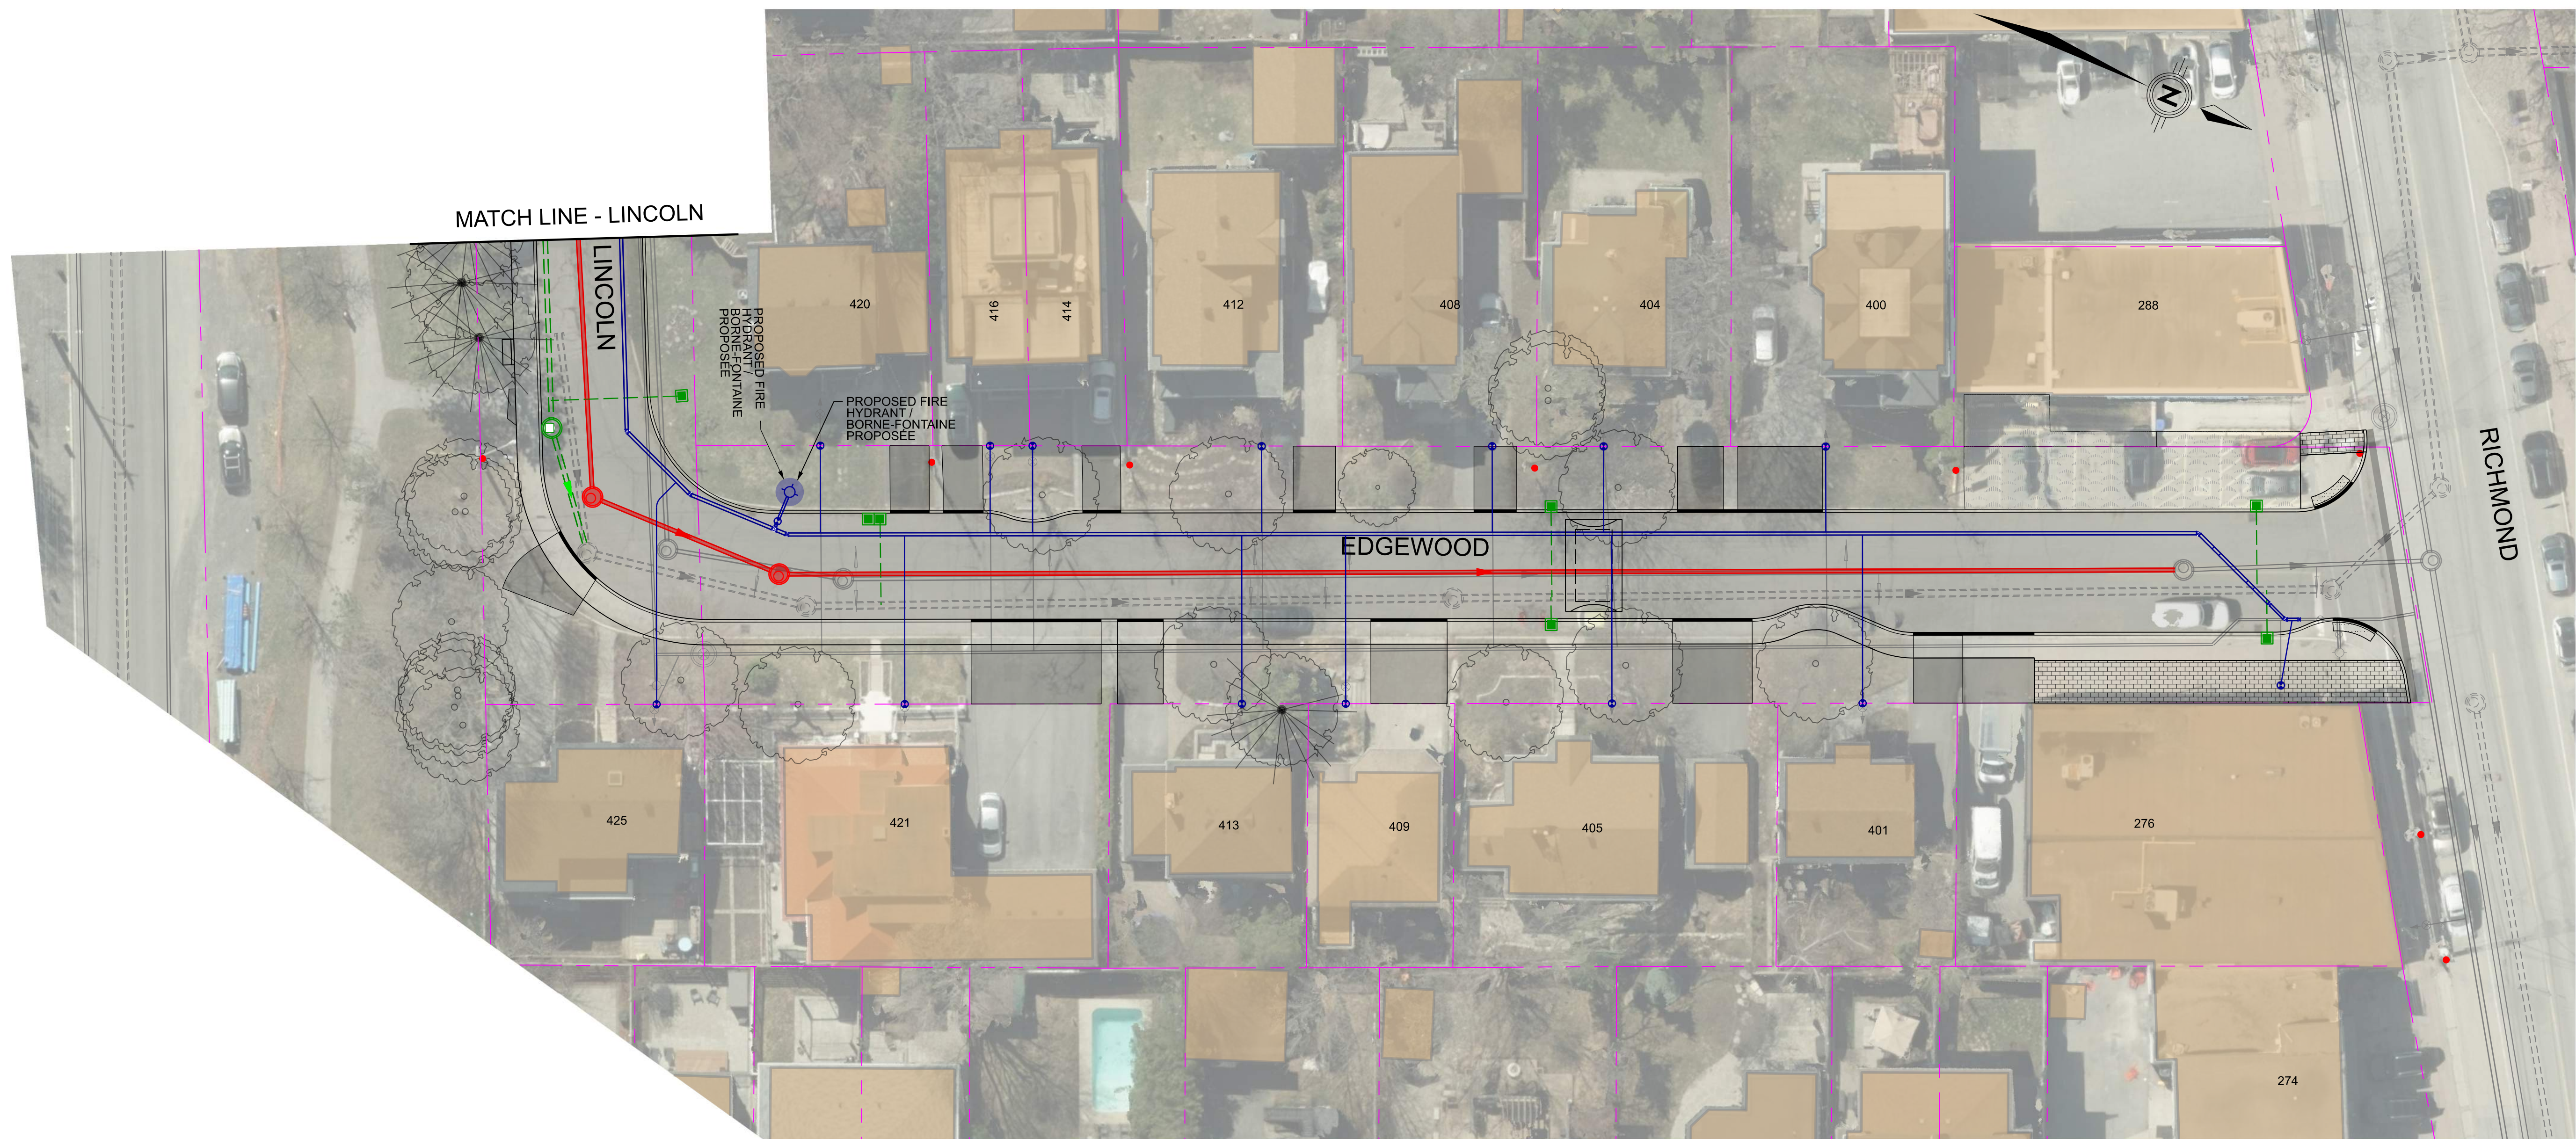

INTEGRATED RENEWAL: ATHLONE, LINCOLN, EDGEWOOD AND EDEN

EDGEWOOD AVENUE - PROPOSED WATER AND SEWER INFRASTRUCTURE

RÉFECTION INTÉGRÉE DES RUES ATHLONE, LINCOLN, EDGEWOOD ET EDEN

AVENUE EDGEWOOD - INFRASTRUCTURE D'AQUEDUC ET D'ÉGOUTS PROPOSÉE




April 16, 2025
16 Avril 2025

LEGEND / LÉGENDE

- EXISTING TREE TO REMAIN/ ARBRE EXISTANT MAINTENU
- PROPOSED WATERMAIN/ CONDUITE D'EAU PRINCIPALE PROPOSÉ
- PROPOSED SANITARY SEWER/ ÉGOUT SANITAIRE PROPOSÉ
- PROPOSED STORM SEWER/ ÉGOUT PLUVIAL PROPOSÉ
- EXISTING PROPERTY LINE/ LIMITE DE PROPRIÉTÉ EXISTANTE
- DEPRESSED CURB/ BORDURE SURBAISÉE

- GENERAL NOTES / REMARQUES GÉNÉRALES
1. WATER AND SEWER LATERAL REPLACEMENT WILL BE COMPLETED USING TRENCHLESS TECHNIQUES TO MINIMIZE IMPACT ON EXISTING TREES (AS REQUIRED). / LE REMPLACEMENT DES CONDUITES D'ÉGOUT ET D'EAU LATÉRALES SERA EFFECTUÉ À L'AIDE DE TECHNIQUES SANS EXCAVATION AFIN DE RÉDUIRE AU MINIMUM LES RÉPERCUSSIONS SUR LES ARBRES (LE CAS ÉCHÉANT).
 2. GRADING AND LANDSCAPE REINSTATEMENT TO BE CONFIRMED DURING DETAILED DESIGN. / REMISE EN ÉTAT DU NIVELLEMENT ET DE L'AMÉNAGEMENT PAYSAGER À CONFIRMER LORS DE LA CONCEPTION DÉTAILLÉE.
 3. AERIAL IMAGERY MAY APPEAR SLIGHTLY DISPLACED WHEN COMPARED TO PROPERTY LINES. / LES IMAGES AÉRIENNES PEUVENT SEMBLER LÉGÈREMENT DÉCALÉES PAR RAPPORT AUX LIMITES DE PROPRIÉTÉS.

 

INTEGRATED RENEWAL: ATHLONE, LINCOLN, EDGEWOOD AND EDEN ATHLONE AVENUE - PROPOSED WATER AND SEWER INFRASTRUCTURE RÉFECTION INTÉGRÉE DES RUES ATHLONE, LINCOLN, EDGEWOOD ET EDEN AVENUE ATHLONE - INFRASTRUCTURE D'AQUEDUC ET D'ÉGOUTS PROPOSÉE



LEGEND / LÉGENDE	
	EXISTING TREE TO REMAIN/ ARBRE EXISTANT MAINTENU
	PROPOSED WATERMAIN/ CONDUITE D'EAU PRINCIPALE PROPOSÉ
	PROPOSED SANITARY SEWER/ ÉGOUT SANITAIRE PROPOSÉ
	PROPOSED STORM SEWER/ ÉGOUT PLUVIAL PROPOSÉ
	EXISTING PROPERTY LINE/ LIMITE DE PROPRIÉTÉ EXISTANTE
	DEPRESSED CURB/ BORDURE SURBAISÉE

- GENERAL NOTES / REMARQUES GÉNÉRALES
1. WATER AND SEWER LATERAL REPLACEMENT WILL BE COMPLETED USING TRENCHLESS TECHNIQUES TO MINIMIZE IMPACT ON EXISTING TREES (AS REQUIRED). / LE REMPLACEMENT DES CONDUITES D'ÉGOUT ET D'EAU LATÉRALES SERA EFFECTUÉ À L'AIDE DE TECHNIQUES SANS EXCAVATION AFIN DE RÉDUIRE AU MINIMUM LES RÉPERCUSSIONS SUR LES ARBRES (LE CAS ÉCHEANT).
 2. GRADING AND LANDSCAPE REINSTATEMENT TO BE CONFIRMED DURING DETAILED DESIGN. / REMISE EN ÉTAT DU NIVELLEMENT ET DE L'AMÉNAGEMENT PAYSAGER À CONFIRMER LORS DE LA CONCEPTION DÉTAILLÉE.
 3. AERIAL IMAGERY MAY APPEAR SLIGHTLY DISPLACED WHEN COMPARED TO PROPERTY LINES. / LES IMAGES AÉRIENNES PEUVENT SEMBLER LÉGÈREMENT DÉCALÉES PAR RAPPORT AUX LIMITES DE PROPRIÉTÉS.