


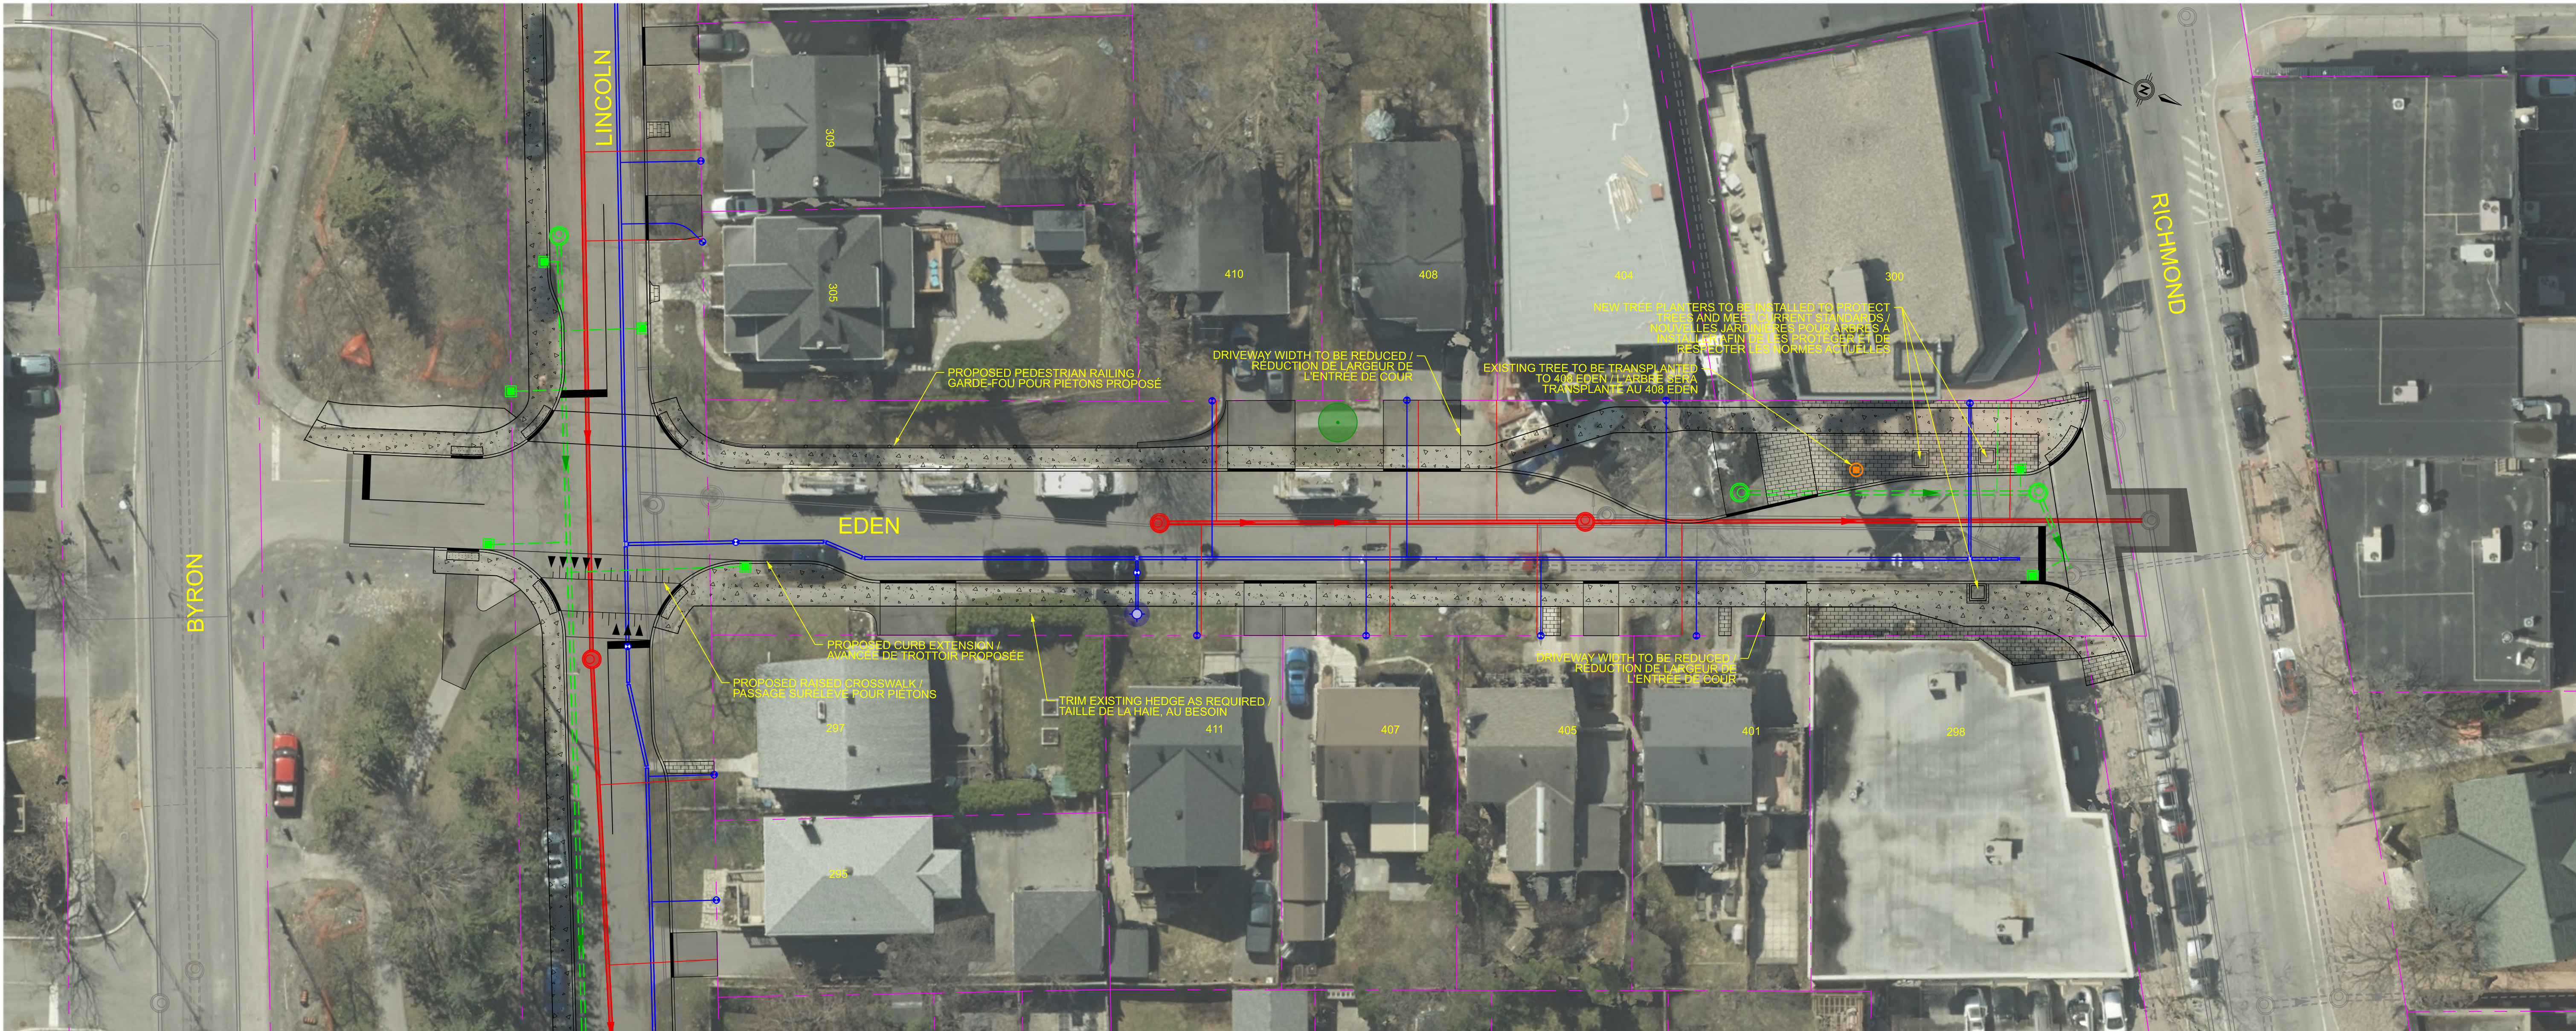

GENERAL NOTES / REMARQUES GÉNÉRALES

1. WATER AND SEWER LATERAL REPLACEMENT WILL BE COMPLETED USING TRENCHLESS TECHNIQUES TO MINIMIZE IMPACT ON EXISTING TREES (AS REQUIRED). / LE REMPLACEMENT DES CONDUITES DE RACCORDEMENT AUX SERVICES D'EAU ET D'ÉGOUT SERA EFFECTUÉ À L'AIDE DE TECHNIQUES SANS EXCAVATION AFIN DE RÉDUIRE AU MINIMUM LES RÉPERCUSSIONS SUR LES ARBRES (LE CAS ÉCHÉANT).
2. AERIAL IMAGERY MAY APPEAR SLIGHTLY DISPLACED WHEN COMPARED TO PROPERTY LINES. / LES IMAGES AÉRIENNES PEUVENT SEMBLER LÉGÈREMENT DÉCALÉES PAR RAPPORT AUX LIMITES DES PROPRIÉTÉS.
3. GRADING AND LANDSCAPE REINSTATEMENT TO BE CONFIRMED DURING CONSTRUCTION. / REMISE EN ÉTAT DU NIVELLEMENT ET DE L'AMÉNAGEMENT PAYSAGER À CONFIRMER PENDANT LES TRAVAUX.


INTEGRATED RENEWAL: ATHLONE, LINCOLN, EDGEWOOD AND EDEN
EDEN AVENUE - PROPOSED INFRASTRUCTURE AND ROADWAY GEOMETRY
RÉFECTION INTÉGRÉE DES RUES ATHLONE, LINCOLN, EDGEWOOD ET EDEN
AVENUE EDEN - PROJET D'INFRASTRUCTURE ET GÉOMÉTRIE ROUTIÈRE PROPOSÉE




APRIL 1, 2026
1er AVRIL 2026

LEGEND / LÉGENDE


- PROPOSED TREE / ARBRE PROPOSÉ
- EXISTING TREE REMOVAL / ARBRE À ENLEVER
- EXISTING TREE TO BE TRANSPLANTED / ARBRE À TRANSPLANTER
- PROPOSED WATERMAIN / CONDUITE D'EAU PRINCIPALE PROPOSÉE
- PROPOSED SANITARY SEWER / ÉGOUT SANITAIRE PROPOSÉ
- PROPOSED STORM SEWER / ÉGOUT PLUVIAL PROPOSÉ
- PROPOSED FIRE HYDRANT / BORNE-FONTAINE PROPOSÉE
- EXISTING PROPERTY LINE / LIMITE DE PROPRIÉTÉ
- DEPRESSED CURB / BORDURE SURBAISSÉE

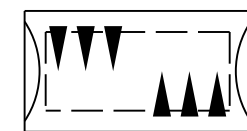

PROPOSED SPEED HUMP / DOS D'ÂNE ALLONGÉ PROPOSÉ

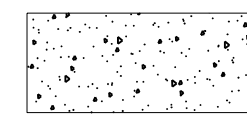

PROPOSED CONCRETE SIDEWALK / TROTTOIR EN BÉTON PROPOSÉ

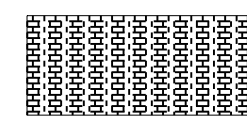


SALVAGE AND REINSTALL UNIT PAVERS / RÉCUPÉRER ET REMETTRE EN PLACE LES PAVÉS



ASPHALT ROADWAY / CHAUSSEE ASPHALTÉE



ASPHALT PATHWAY & DRIVEWAY / SENTIER ET ENTRÉE DE COUR EN ASPHALTE

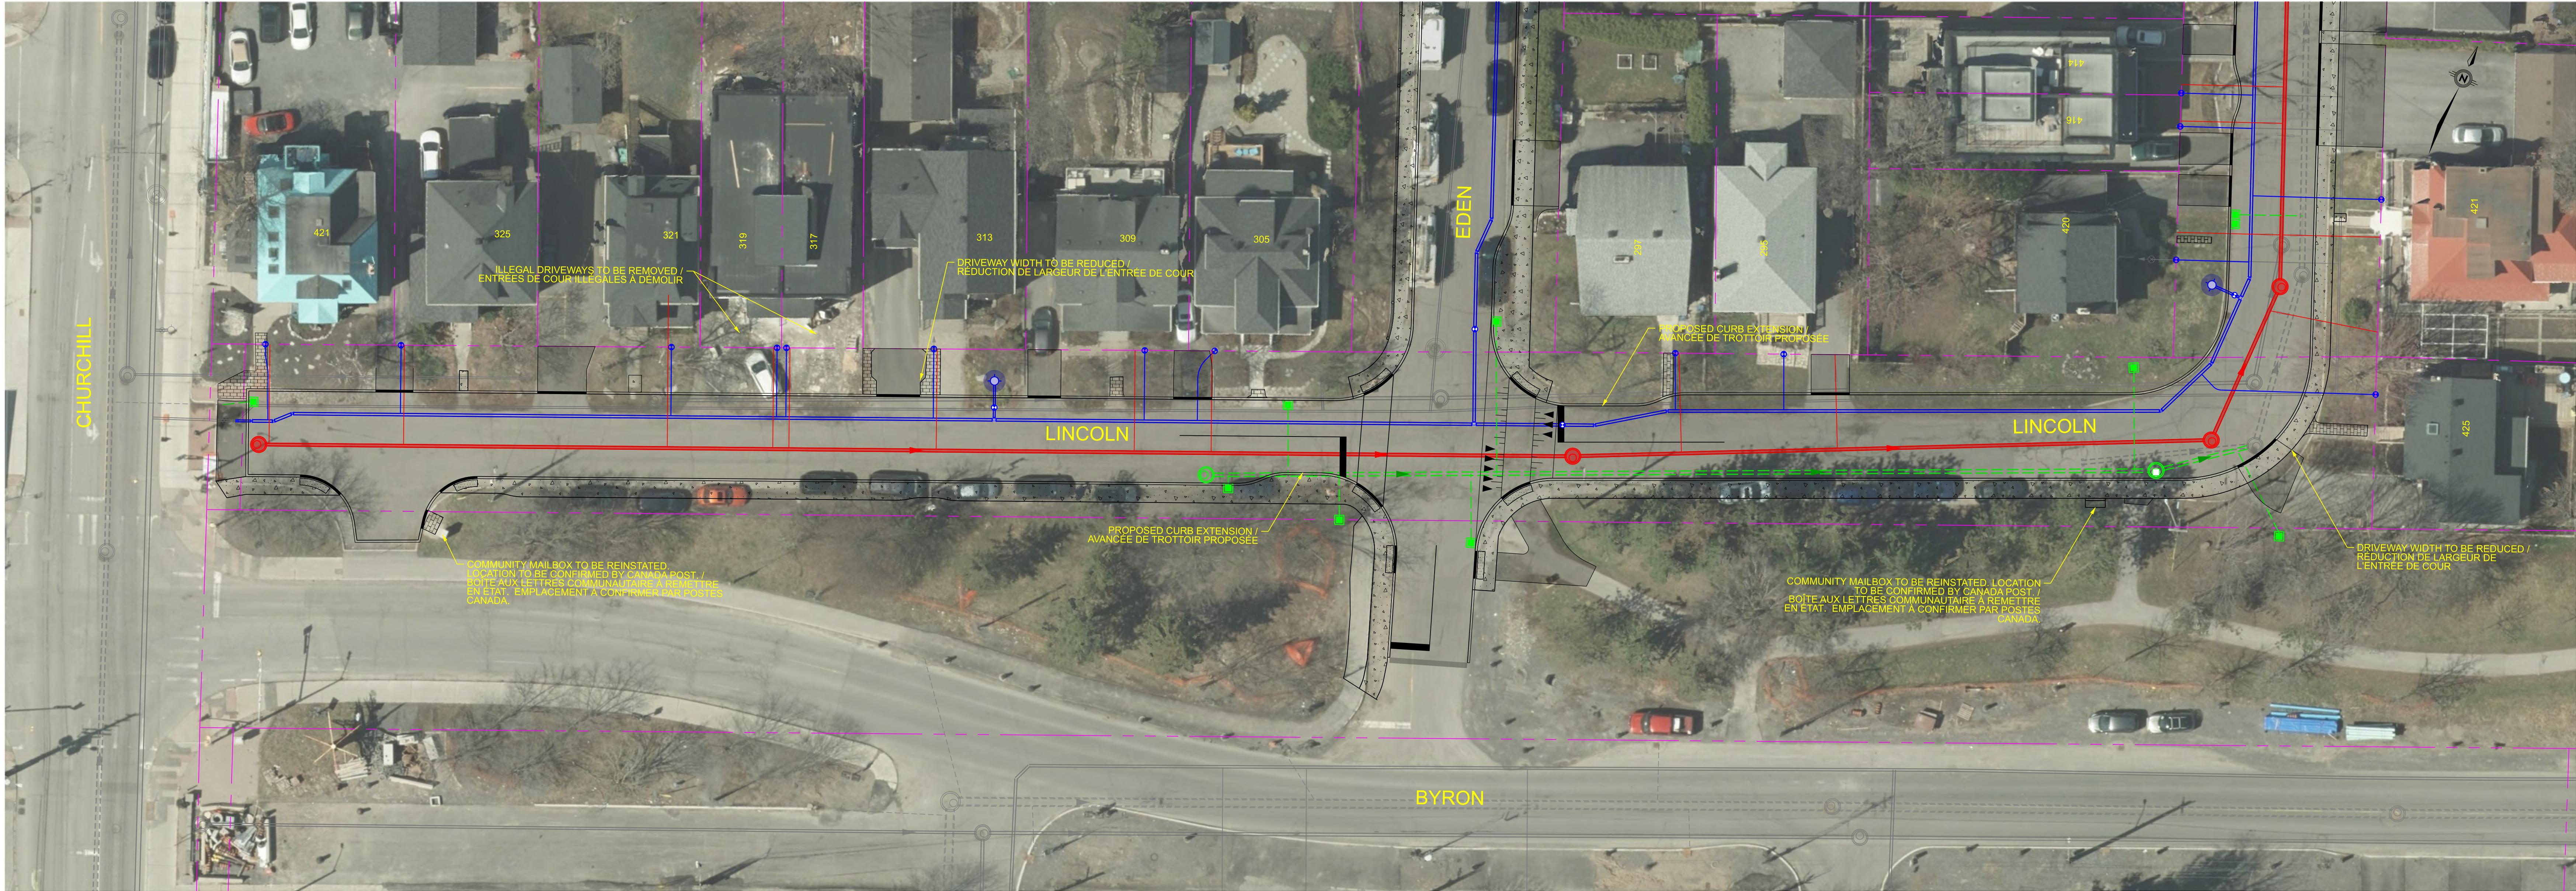


- GENERAL NOTES / REMARQUES GÉNÉRALES
1. WATER AND SEWER LATERAL REPLACEMENT WILL BE COMPLETED USING TRENCHLESS TECHNIQUES TO MINIMIZE IMPACT ON EXISTING TREES (AS REQUIRED). / LE REMPLACEMENT DES CONDUITES DE RACCORDEMENT AUX SERVICES D'EAU ET D'ÉGOUT SERA EFFECTUÉ À L'AIDE DE TECHNIQUES SANS EXCAVATION AFIN DE RÉDUIRE AU MINIMUM LES RÉPERCUSSIONS SUR LES ARBRES (LE CAS ÉCHÉANT).
 2. AERIAL IMAGERY MAY APPEAR SLIGHTLY DISPLACED WHEN COMPARED TO PROPERTY LINES. / LES IMAGES AÉRIENNES PEUVENT SEMBLER LÉGÈREMENT DÉCALÉES PAR RAPPORT AUX LIMITES DES PROPRIÉTÉS.
 3. GRADING AND LANDSCAPE REINSTATEMENT TO BE CONFIRMED DURING CONSTRUCTION. / REMISE EN ÉTAT DU NIVELLEMENT ET DE L'AMÉNAGEMENT PAYSAGER À CONFIRMER PENDANT LES TRAVAUX.

LEGEND / LÉGENDE


- PROPOSED TREE / ARBRE PROPOSÉ
- EXISTING TREE REMOVAL / ARBRE À ENLEVER
- EXISTING TREE TO BE TRANSPLANTED / ARBRE À TRANSPLANTER
- PROPOSED WATERMAIN / CONDUITE D'EAU PRINCIPALE PROPOSÉE
- PROPOSED SANITARY SEWER / ÉGOUT SANITAIRE PROPOSÉ
- PROPOSED STORM SEWER / ÉGOUT PLUVIAL PROPOSÉ
- PROPOSED FIRE HYDRANT / BORNE-FONTAINE PROPOSÉE
- EXISTING PROPERTY LINE / LIMITE DE PROPRIÉTÉ
- DEPRESSED CURB / BORDURE SURBAISSÉE

- PROPOSED SPEED HUMP / DOS D'ÂNE ALLONGÉ PROPOSÉ
- PROPOSED CONCRETE SIDEWALK / TROTTOIR EN BÉTON PROPOSÉ
- SALVAGE AND REINSTALL UNIT PAVES / RÉCUPÉRER ET REMETTRE EN PLACE LES PAVÉS
- ASPHALT ROADWAY / CHAUSSEE ASPHALTÉE
- ASPHALT PATHWAY & DRIVEWAY / SENTIER ET ENTRÉE DE COUR EN ASPHALTE

INTEGRATED RENEWAL: ATHLONE, LINCOLN, EDGEWOOD AND EDEN
LINCOLN AVENUE - PROPOSED INFRASTRUCTURE AND ROADWAY GEOMETRY
RÉFECTION INTÉGRÉE DES RUES ATHLONE, LINCOLN, EDGEWOOD ET EDEN
AVENUE LINCOLN - PROJET D'INFRASTRUCTURE ET GÉOMÉTRIE ROUTIÈRE PROPOSÉE

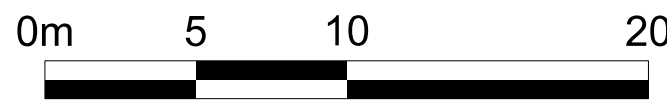


APRIL 1, 2026
1er AVRIL 2026

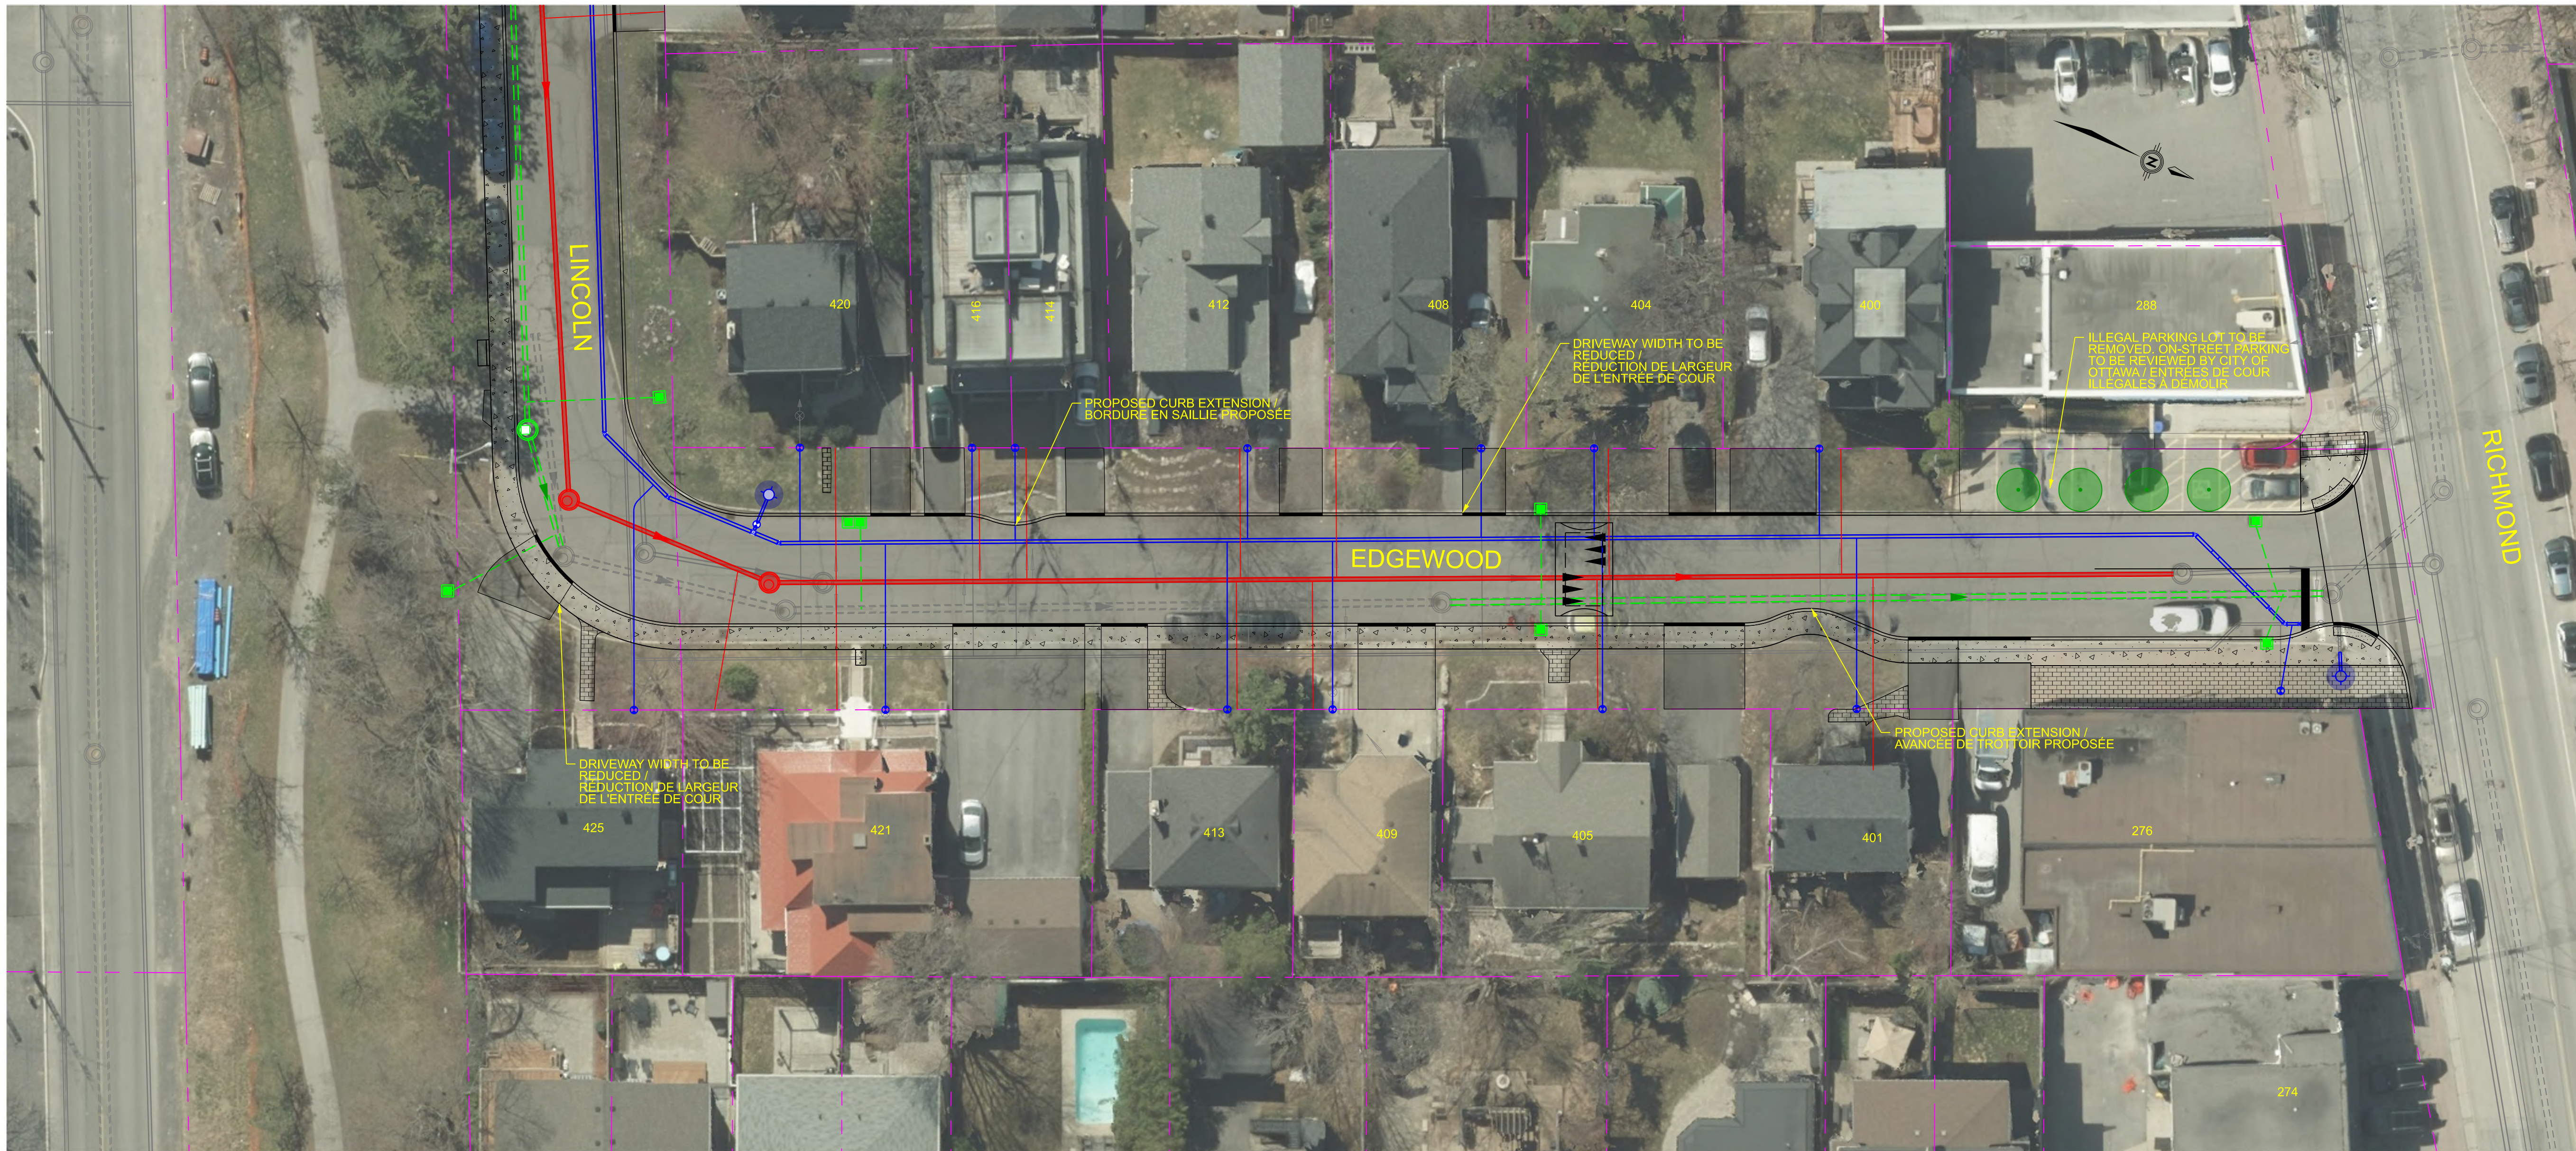

GENERAL NOTES / REMARQUES GÉNÉRALES

1. WATER AND SEWER LATERAL REPLACEMENT WILL BE COMPLETED USING TRENCHLESS TECHNIQUES TO MINIMIZE IMPACT ON EXISTING TREES (AS REQUIRED). / LE REMPLACEMENT DES CONDUITES DE RACCORDEMENT AUX SERVICES D'EAU ET D'ÉGOUT SERA EFFECTUÉ À L'AIDE DE TECHNIQUES SANS EXCAVATION AFIN DE RÉDUIRE AU MINIMUM LES RÉPERCUSSIONS SUR LES ARBRES (LE CAS ÉCHÉANT).
2. AERIAL IMAGERY MAY APPEAR SLIGHTLY DISPLACED WHEN COMPARED TO PROPERTY LINES. / LES IMAGES AÉRIENNES PEUVENT SEMBLER LÉGÈREMENT DÉCALÉES PAR RAPPORT AUX LIMITES DES PROPRIÉTÉS.
3. GRADING AND LANDSCAPE REINSTATEMENT TO BE CONFIRMED DURING CONSTRUCTION. / REMISE EN ÉTAT DU NIVELLEMENT ET DE L'AMÉNAGEMENT PAYSAGER À CONFIRMER PENDANT LES TRAVAUX.

INTEGRATED RENEWAL: ATHLONE, LINCOLN, EDGEWOOD AND EDEN
EDGEWOOD AVENUE - PROPOSED INFRASTRUCTURE AND ROADWAY GEOMETRY
RÉFECTION INTÉGRÉE DES RUES ATHLONE, LINCOLN, EDGEWOOD ET EDEN
AVENUE EDGEWOOD - PROJET D'INFRASTRUCTURE ET GÉOMÉTRIE ROUTIÈRE PROPOSÉE

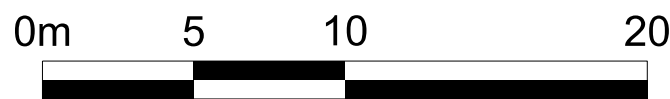

APRIL 1, 2026
1er AVRIL 2026

LEGEND / LÉGENDE

	PROPOSED TREE / ARBRE PROPOSÉ		PROPOSED SPEED HUMP / DOS D'ÂNE ALLONGÉ PROPOSÉ
	EXISTING TREE REMOVAL / ARBRE À ENLEVER		PROPOSED CONCRETE SIDEWALK / TROTTOIR EN BÉTON PROPOSÉ
	EXISTING TREE TO BE TRANSPLANTED / ARBRE À TRANSPLANTER		SALVAGE AND REINSTALL UNIT PAVERS / RÉCUPÉRER ET REMETTRE EN PLACE LES PAVÉS
	PROPOSED WATERMAIN / CONDUITE D'EAU PRINCIPALE PROPOSÉE		ASPHALT ROADWAY / CHAUSSEE ASPHALTEE
	PROPOSED SANITARY SEWER / ÉGOUT SANITAIRE PROPOSÉ		ASPHALT PATHWAY & DRIVEWAY / SENTIER ET ENTRÉE DE COUR EN ASPHALTE
	PROPOSED STORM SEWER / ÉGOUT PLUVIAL PROPOSÉ		
	PROPOSED FIRE HYDRANT / BORNE-FONTAINE PROPOSÉE		
	EXISTING PROPERTY LINE / LIMITE DE PROPRIÉTÉ		
	DEPRESSED CURB / BORDURE SURBAISSÉE		



GENERAL NOTES / REMARQUES GÉNÉRALES

1. WATER AND SEWER LATERAL REPLACEMENT WILL BE COMPLETED USING TRENCHLESS TECHNIQUES TO MINIMIZE IMPACT ON EXISTING TREES (AS REQUIRED). / LE REMPLACEMENT DES CONDUITES DE RACCORDEMENT AUX SERVICES D'EAU ET D'ÉGOUT SERA EFFECTUÉ À L'AIDE DE TECHNIQUES SANS EXCAVATION AFIN DE RÉDUIRE AU MINIMUM LES RÉPERCUSSIONS SUR LES ARBRES (LE CAS ÉCHÉANT).
2. AERIAL IMAGERY MAY APPEAR SLIGHTLY DISPLACED WHEN COMPARED TO PROPERTY LINES. / LES IMAGES AÉRIENNES PEUVENT SEMBLER LÉGÈREMENT DÉCALÉES PAR RAPPORT AUX LIMITES DES PROPRIÉTÉS.
3. GRADING AND LANDSCAPE REINSTATEMENT TO BE CONFIRMED DURING CONSTRUCTION. / REMISE EN ÉTAT DU NIVELLEMENT ET DE L'AMÉNAGEMENT PAYSAGER À CONFIRMER PENDANT LES TRAVAUX.

INTEGRATED RENEWAL: ATHLONE, LINCOLN, EDGEWOOD AND EDEN
ATHLONE AVENUE - PROPOSED INFRASTRUCTURE AND ROADWAY GEOMETRY
RÉFÉCTION INTÉGRÉE DES RUES ATHLONE, LINCOLN, EDGEWOOD ET EDEN
AVENUE ATHLONE - PROJET D'INFRASTRUCTURE ET DE GÉOMÉTRIE ROUTIÈRE PROPOSÉE

PARSONS

0m 5 10 20

APRIL 1, 2026
1er AVRIL 2026

LEGEND / LÉGENDE	
	PROPOSED TREE / ARBRE PROPOSÉ
	EXISTING TREE REMOVAL / ARBRE À ENLEVER
	EXISTING TREE TO BE TRANSPLANTED / ARBRE À TRANSPLANTER
	PROPOSED WATERMAIN / CONDUITE D'EAU PRINCIPALE PROPOSÉE
	PROPOSED SANITARY SEWER / ÉGOUT SANITAIRE PROPOSÉ
	PROPOSED STORM SEWER / ÉGOUT PLUVIAL PROPOSÉ
	PROPOSED FIRE HYDRANT / BORNE-FONTAINE PROPOSÉE
	EXISTING PROPERTY LINE / LIMITE DE PROPRIÉTÉ
	DEPRESSED CURB / BORDURE SURBAISSÉE
	PROPOSED SPEED HUMP / DOS D'ÂNE ALLONGÉ PROPOSÉ
	PROPOSED CONCRETE SIDEWALK / TROTTOIR EN BÉTON PROPOSÉ
	SALVAGE AND REINSTALL UNIT PAVES / RÉCUPÉRER ET REMETTRE EN PLACE LES PAVES
	ASPHALT ROADWAY / CHAUSSEE ASPHALTÉE
	ASPHALT PATHWAY & DRIVEWAY / SENTIER ET ENTRÉE DE COUR EN ASPHALTE

