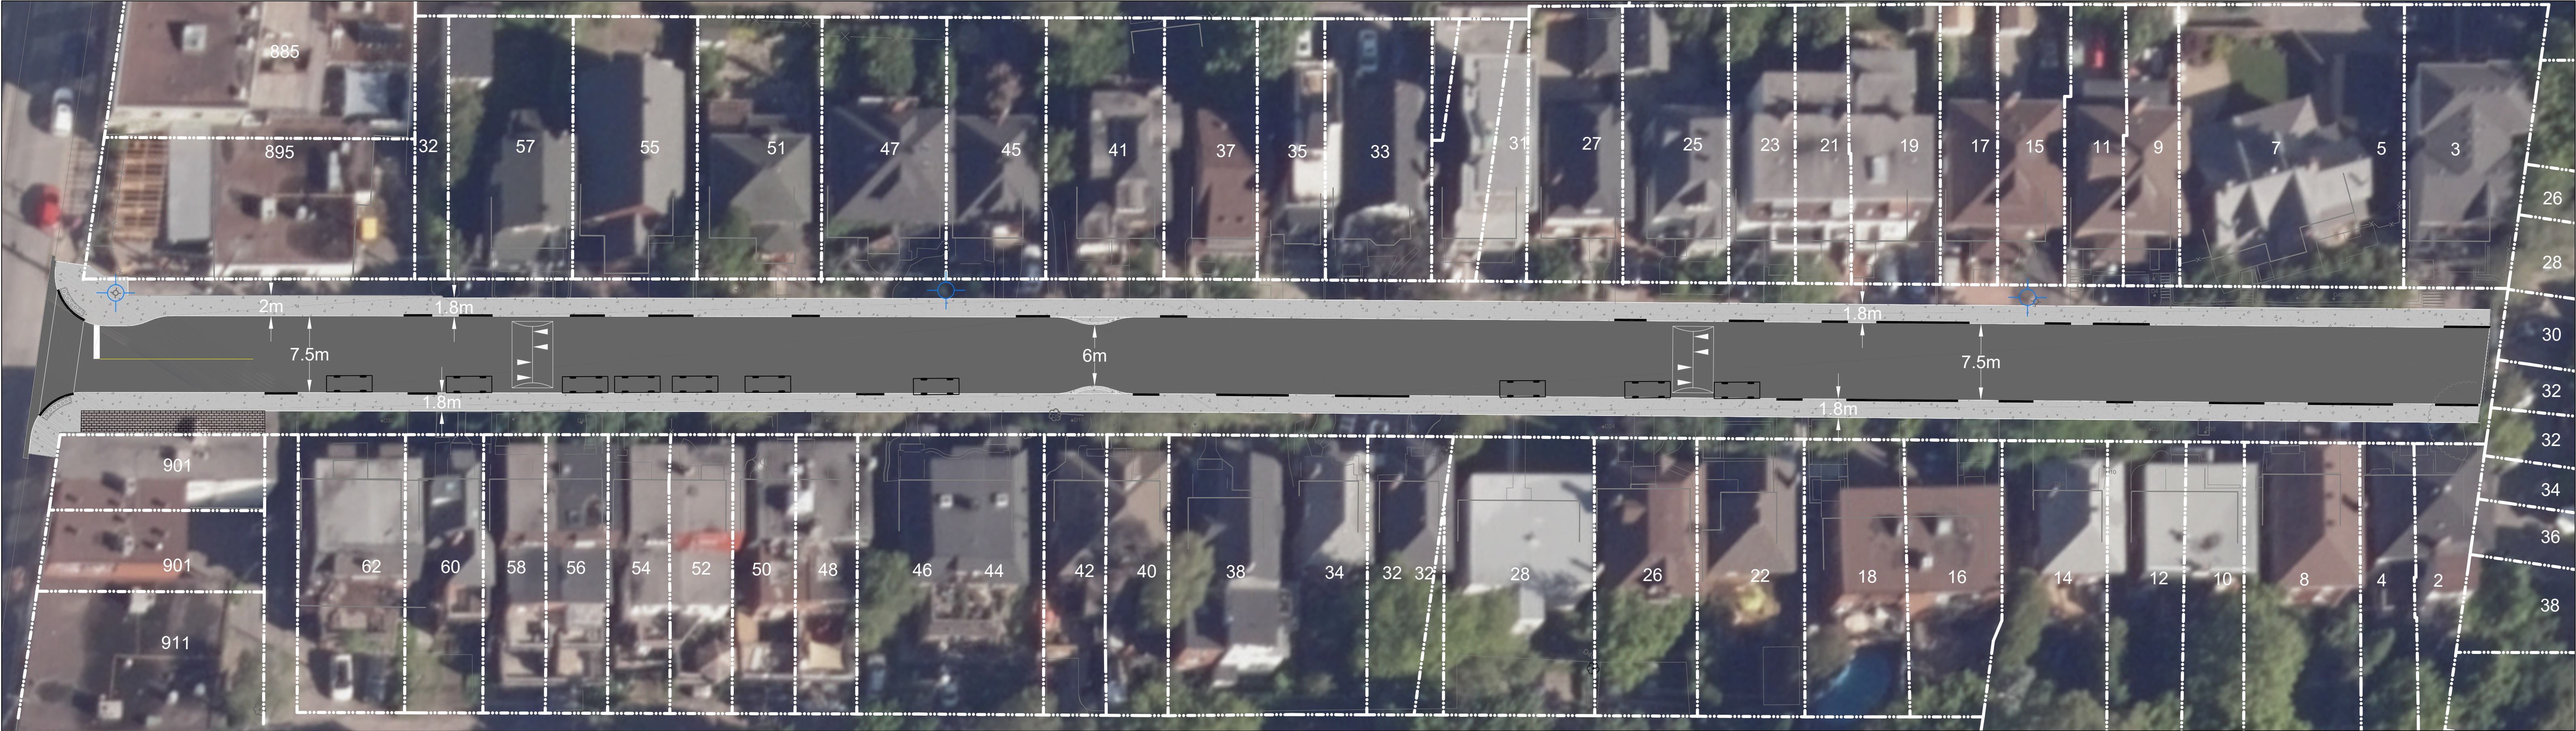


INTEGRATED RENEWAL/RÉFECTION INTÉGRÉE: CLAREY, REGENT, MORRIS, THORNTON, MELGUND & MONK

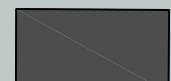
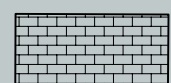
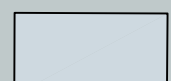
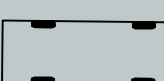
AVENUE CLAREY AVENUE

BANK

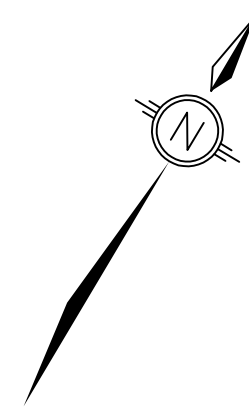


BANK

LEGEND/LÉGENDE

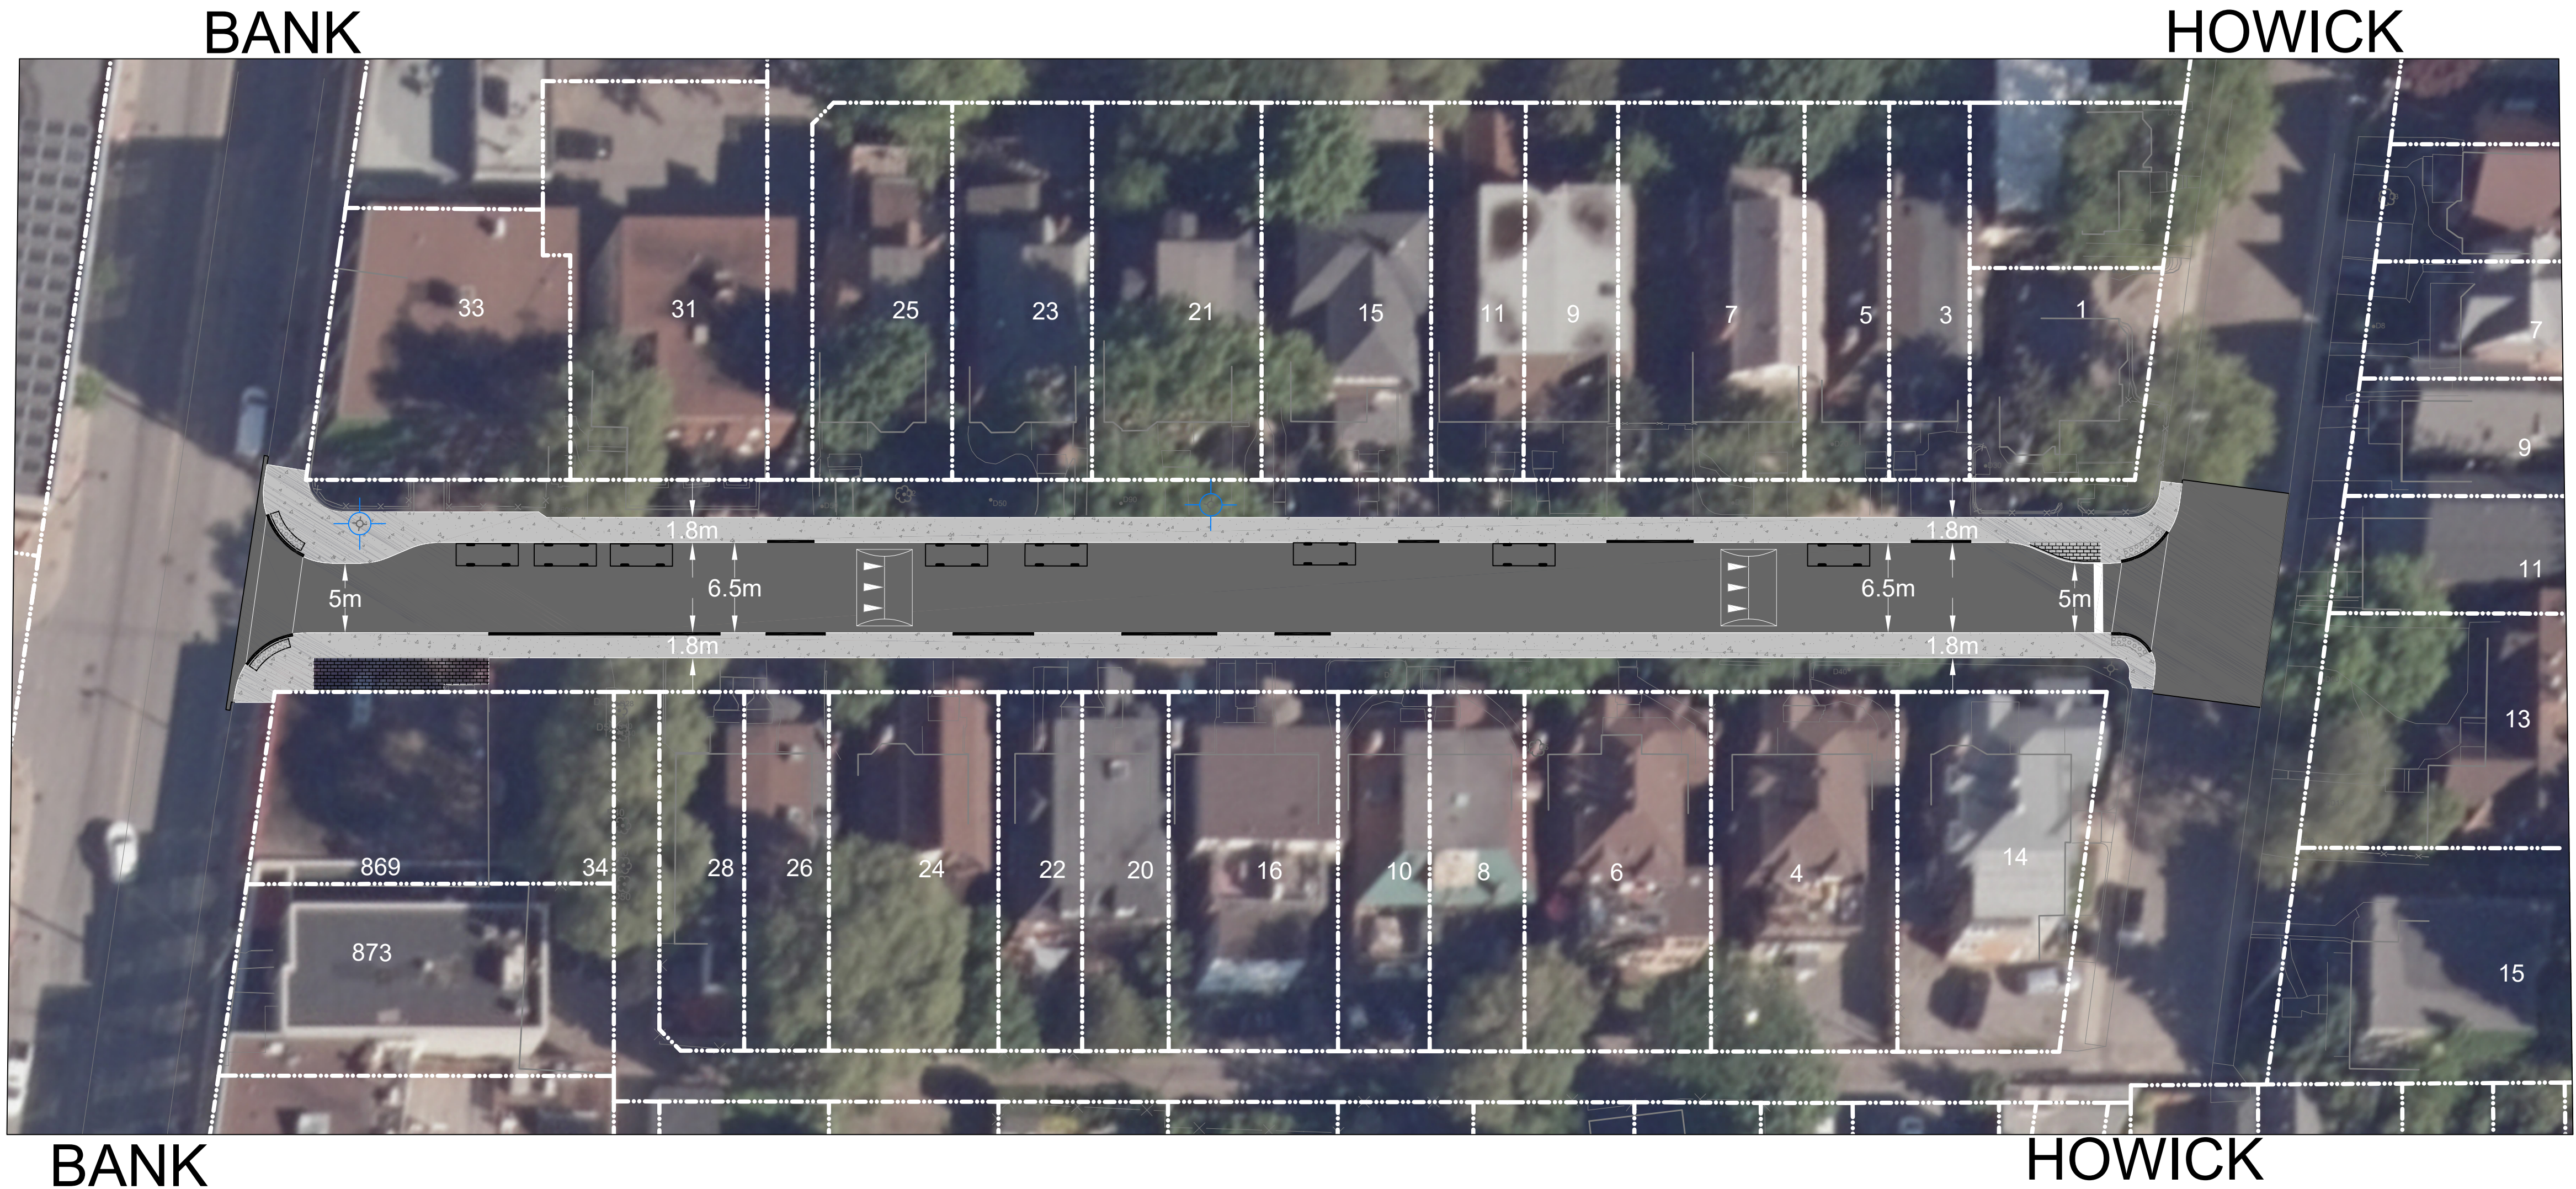
- | | | | |
|--|--|---|---|
|  | ASPHALT/ ASPHALTE |  | DEPRESSED CURB/ BORDURE SURBAISSÉE |
|  | PROPOSED INTERLOCK/ PAVÉS AUTOBLOQUANTS PROPOSÉS |  | TACTILE WALKING SURFACE (TWSI)/ SURFACE PODOTACTILE |
|  | CYCLE TRACK/ PISTE CYCABLE |  | ON-STREET PARKING/ STATIONNEMENT SUR RUE |
|  | CONCRETE SIDEWALK/ TROTTOIR EN BÉTON |  | SPEED HUMP/ DOS D'ÂNE ALLONGÉ |
|  | PROPERTY LINE/ LIMITES DE PROPRIÉTÉ |  | TREE REMOVAL/ ABATTAGE D'ARBRES |
| | |  | FIRE HYDRANT/ BORNE-FONTAINE |



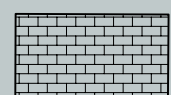
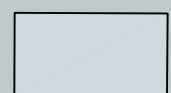
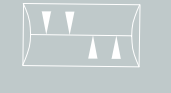
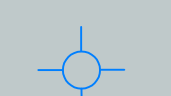


INTEGRATED RENEWAL/RÉFECTION INTÉGRÉE: CLAREY, REGENT, MORRIS, THORNTON, MELGUND & MONK

RUE REGENT STREET



LEGEND/LÉGENDE

	ASPHALT/ ASPHALTE		DEPRESSED CURB/ BORDURE SURBAISSÉE
	PROPOSED INTERLOCK/ PAVÉS AUTOBLOQUANTS PROPOSÉS		TACTILE WALKING SURFACE (TWSI)/ SURFACE PODOTACTILE
	CYCLE TRACK/ PISTE CYCABLE		ON-STREET PARKING/ STATIONNEMENT SUR RUE
	CONCRETE SIDEWALK/ TROTTOIR EN BÉTON		SPEED HUMP/ DOS D'ÂNE ALLONGÉ
	PROPERTY LINE/ LIMITES DE PROPRIÉTÉ		TREE REMOVAL/ ABATTAGE D'ARBRES
			FIRE HYDRANT/ BORNE-FONTAINE



RUE MORRIS STREET



HOLMWOOD



HOLMWOOD



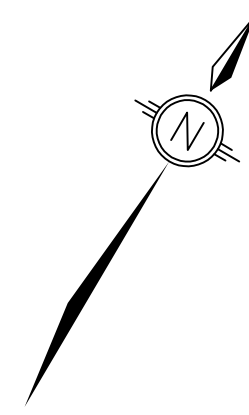
10





FIRE HYDRANT/
BORNE-FONTAINE



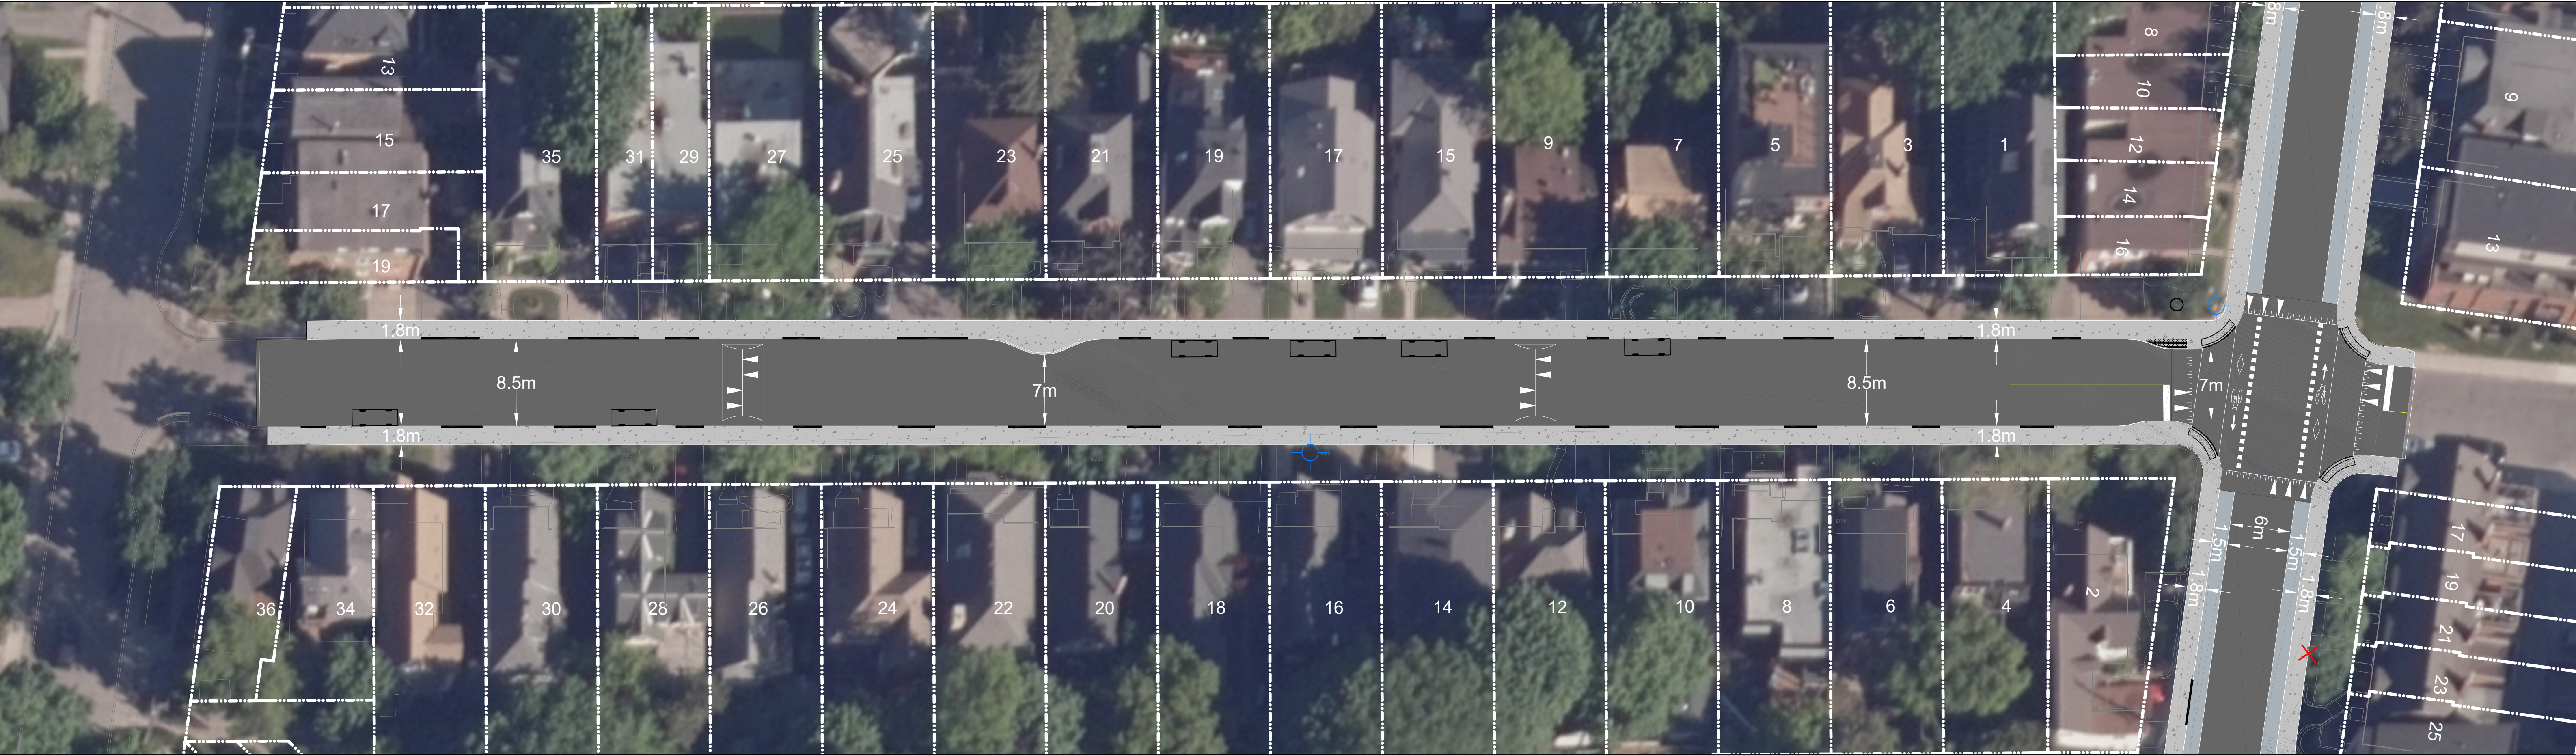


INTEGRATED RENEWAL/RÉFECTION INTÉGRÉE: CLAREY, REGENT, MORRIS, THORNTON, MELGUND & MONK

AVENUE THORNTON AVENUE

RALPH

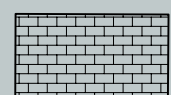
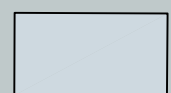
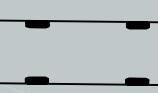
MONK



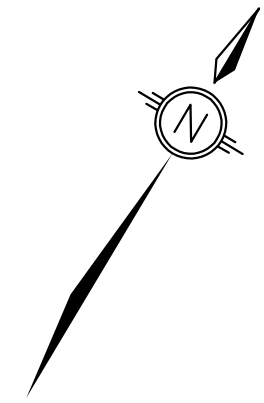
RALPH

MONK

LEGEND/LÉGENDE

	ASPHALT/ ASPHALTE		DEPRESSED CURB/ BORDURE SURBAISSÉE
	PROPOSED INTERLOCK/ PAVÉS AUTOBLOQUANTS PROPOSÉS		TACTILE WALKING SURFACE (TWSI)/ SURFACE PODOTACTILE
	CYCLE TRACK/ PISTE CYCABLE		ON-STREET PARKING/ STATIONNEMENT SUR RUE
	CONCRETE SIDEWALK/ TROTTOIR EN BÉTON		SPEED HUMP/ DOS D'ÂNE ALLONGÉ
	PROPERTY LINE/ LIMITES DE PROPRIÉTÉ		TREE REMOVAL/ ABATTAGE D'ARBRES
			FIRE HYDRANT/ BORNE-FONTAINE





INTEGRATED RENEWAL/RÉFECTION INTÉGRÉE:
CLAREY, REGENT, MORRIS, THORNTON, MELGUND & MONK

AVENUE MELGUND AVENUE

RALPH

MONK



RALPH

MONK

LEGEND/LÉGENDE

ASPHALT/ ASPHALTE

PROPOSED INTERLOCK/ PAVÉS AUTOBLOQUANTS PROPOSÉS

CYCLE TRACK/ PISTE CYCABLE

CONCRETE SIDEWALK/ TROTTOIR EN BÉTON

PROPERTY LINE/ LIMITES DE PROPRIÉTÉ

DEPRESSED CURB/ BORDURE SURBAISSÉE

TACTILE WALKING SURFACE (TWSI)/ SURFACE PODOTACTILE

ON-STREET PARKING/ STATIONNEMENT SUR RUE

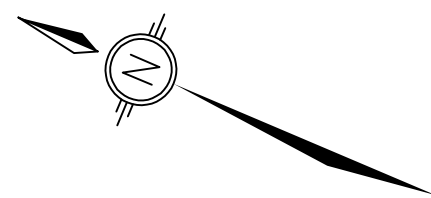
SPEED HUMP/ DOS D'ÂNE ALLONGÉ

TREE REMOVAL/ ABATTAGE D'ARBRES

FIRE HYDRANT/ BORNE-FONTAINE



INTEGRATED RENEWAL/RÉFECTION INTÉGRÉE:
CLAREY, REGENT, MORRIS, THORNTON, MELGUND & MONK



RUE MONK STREET

FIFTH

THORNTON

HOLMWOOD



FIFTH

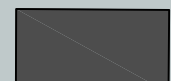
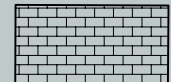
THORNTON

MELGUND

HOLMWOOD

MONK

LEGEND/LÉGENDE

	ASPHALT/ ASPHALTE		DEPRESSED CURB/ BORDURE SURBAISSÉE
	PROPOSED INTERLOCK/ PAVÉS AUTOBLOQUANTS PROPOSÉS		TACTILE WALKING SURFACE (TWSI)/ SURFACE PODOTACTILE
	CYCLE TRACK/ PISTE CYCABLE		ON-STREET PARKING/ STATIONNEMENT SUR RUE
	CONCRETE SIDEWALK/ TROTTOIR EN BÉTON		SPEED HUMP/ DOS D'ÂNE ALLONGÉ
	PROPERTY LINE/ LIMITES DE PROPRIÉTÉ		TREE REMOVAL/ ABATTAGE D'ARBRES
			FIRE HYDRANT/ BORNE-FONTAINE

