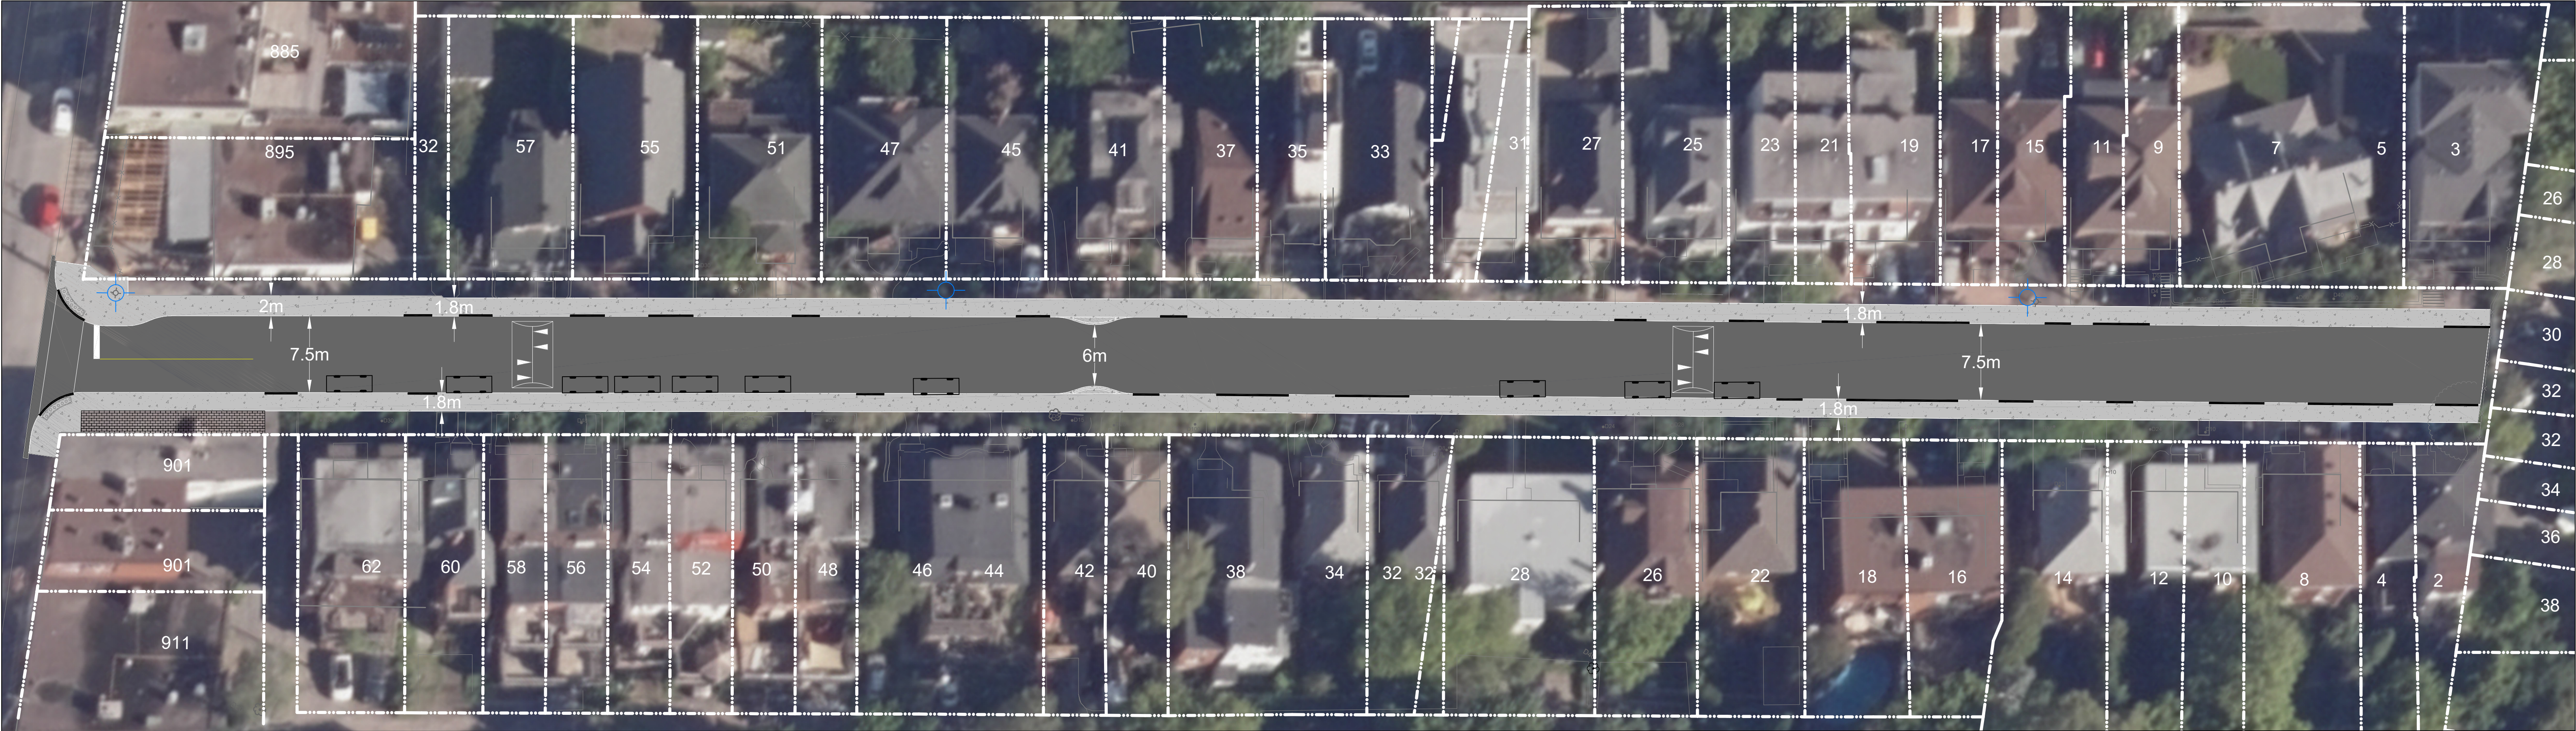


INTEGRATED RENEWAL/RÉFECTION INTÉGRÉE: CLAREY, REGENT, MORRIS, THORNTON, MELGUND & MONK

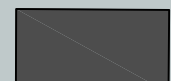
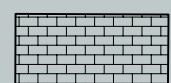
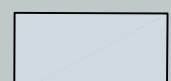
AVENUE CLAREY AVENUE

BANK

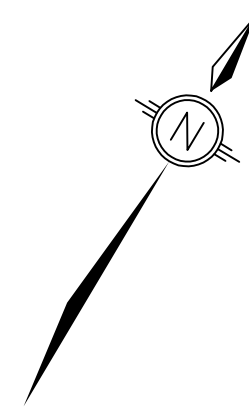


BANK

LEGEND/LÉGENDE

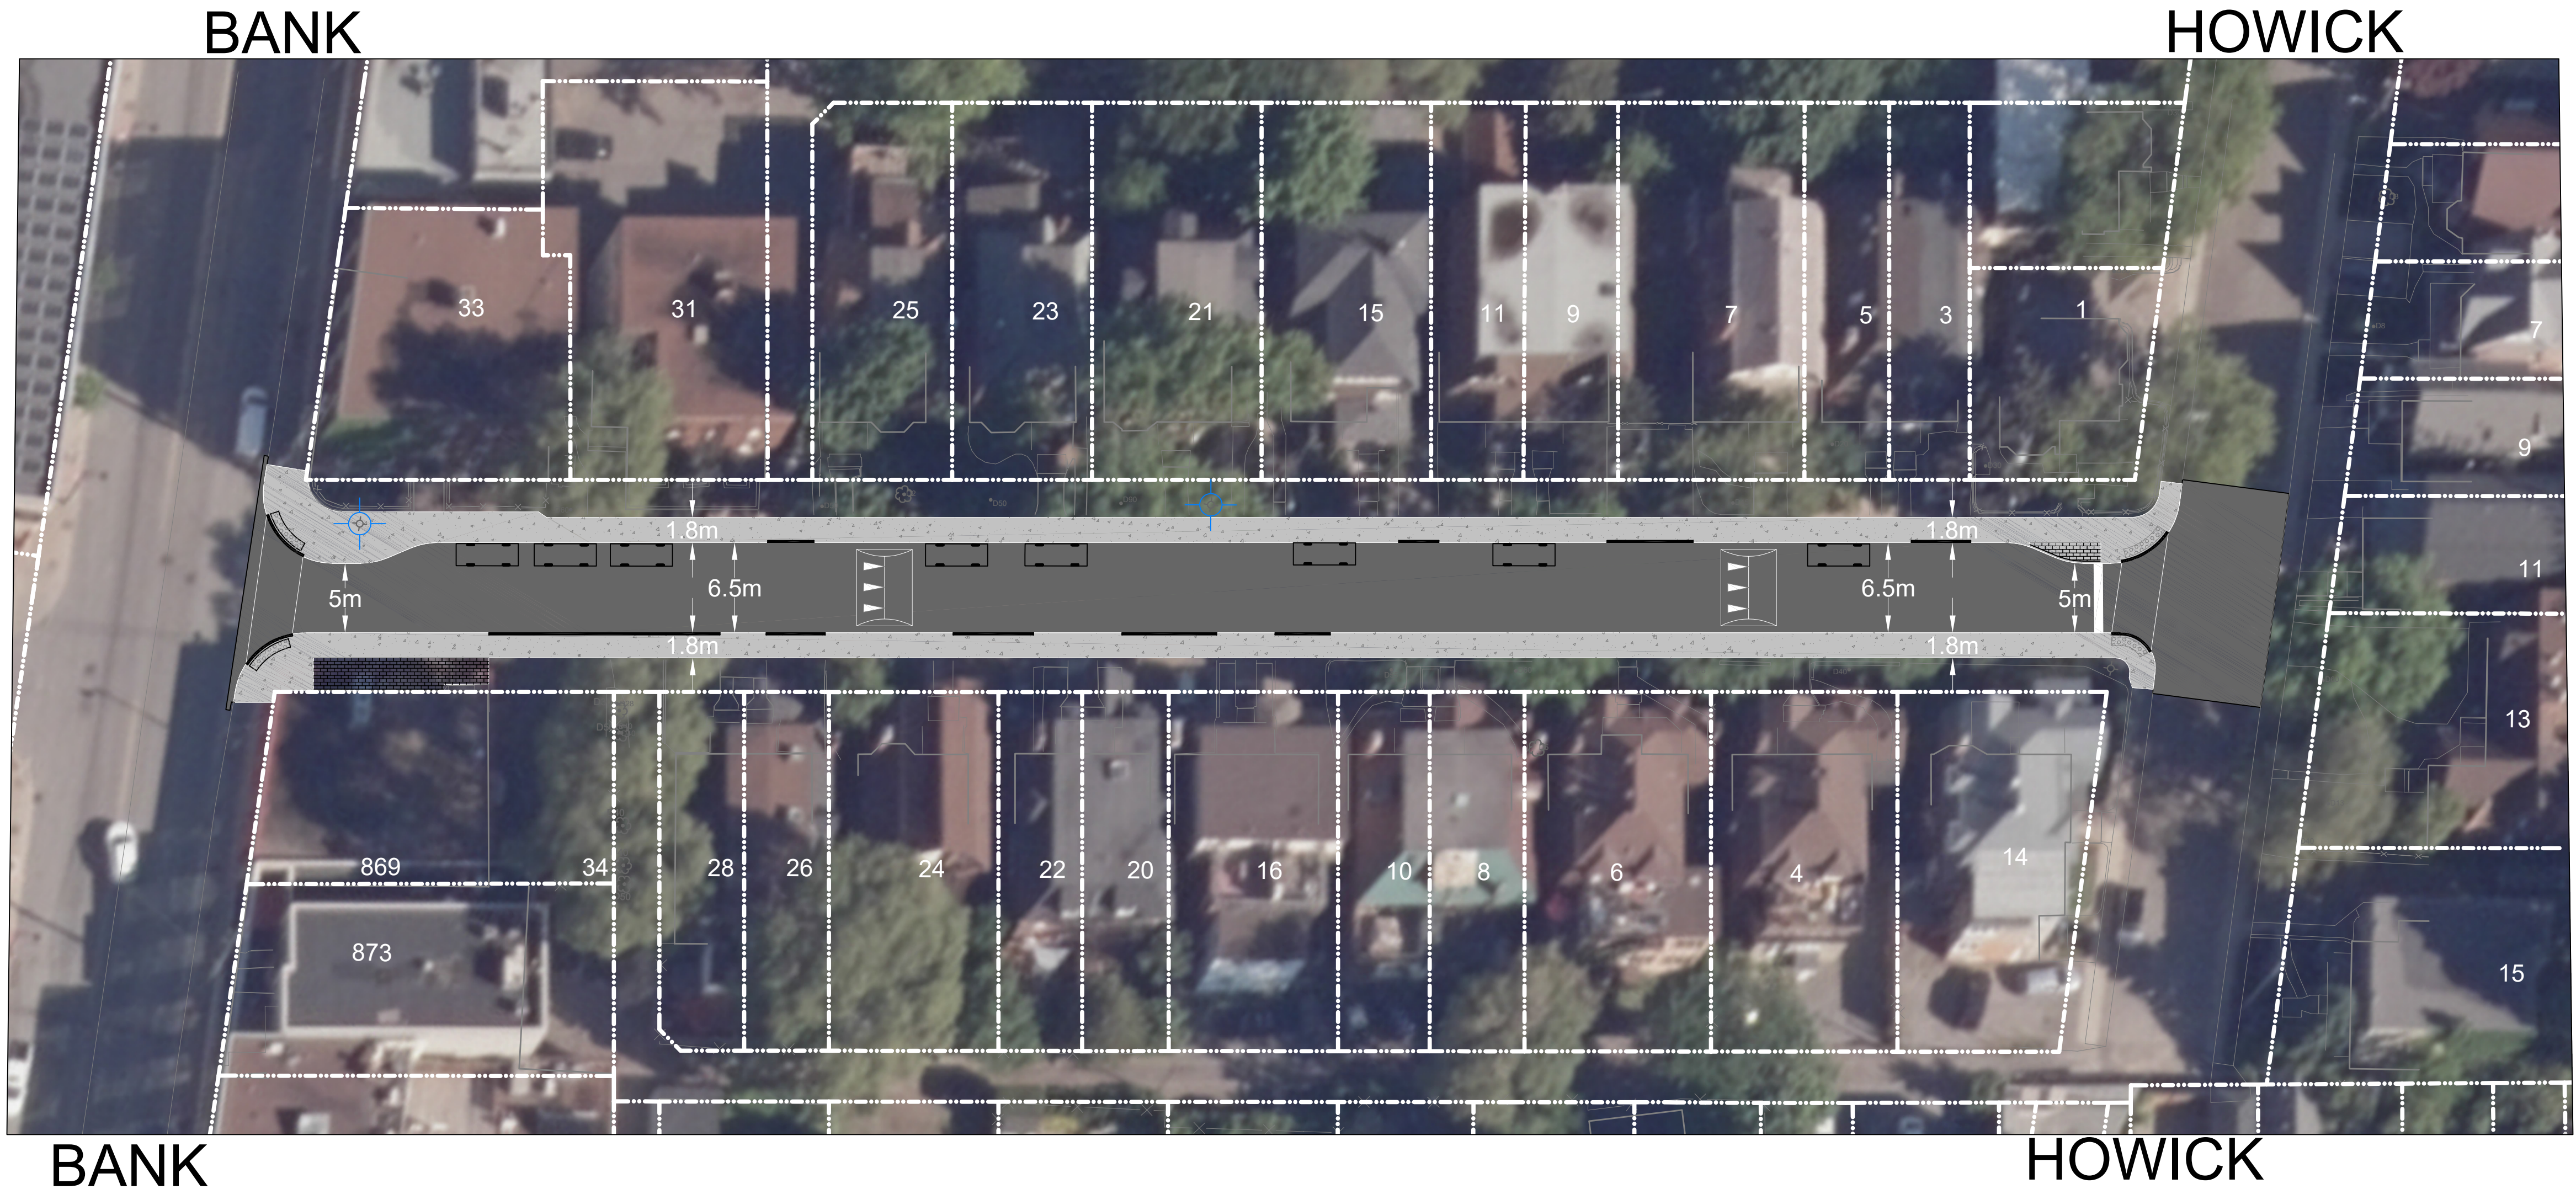
- | | | | |
|--|--|---|---|
|  | ASPHALT/ ASPHALTE |  | DEPRESSED CURB/ BORDURE SURBAISSÉE |
|  | PROPOSED INTERLOCK/ PAVÉS AUTOBLOQUANTS PROPOSÉS |  | TACTILE WALKING SURFACE (TWSI)/ SURFACE PODOTACTILE |
|  | CYCLE TRACK/ PISTE CYCABLE |  | ON-STREET PARKING/ STATIONNEMENT SUR RUE |
|  | CONCRETE SIDEWALK/ TROTTOIR EN BÉTON |  | SPEED HUMP/ DOS D'ÂNE ALLONGÉ |
|  | PROPERTY LINE/ LIMITES DE PROPRIÉTÉ |  | TREE REMOVAL/ ABATTAGE D'ARBRES |
| | |  | FIRE HYDRANT/ BORNE-FONTAINE |



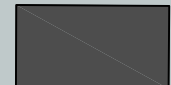
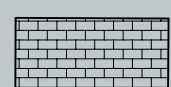


INTEGRATED RENEWAL/RÉFECTION INTÉGRÉE: CLAREY, REGENT, MORRIS, THORNTON, MELGUND & MONK

RUE REGENT STREET



LEGEND/LÉGENDE

	ASPHALT/ ASPHALTE		DEPRESSED CURB/ BORDURE SURBAISSÉE
	PROPOSED INTERLOCK/ PAVÉS AUTOBLOQUANTS PROPOSÉS		TACTILE WALKING SURFACE (TWSI)/ SURFACE PODOTACTILE
	CYCLE TRACK/ PISTE CYCABLE		ON-STREET PARKING/ STATIONNEMENT SUR RUE
	CONCRETE SIDEWALK/ TROTTOIR EN BÉTON		SPEED HUMP/ DOS D'ÂNE ALLONGÉ
	PROPERTY LINE/ LIMITES DE PROPRIÉTÉ		TREE REMOVAL/ ABATTAGE D'ARBRES
			FIRE HYDRANT/ BORNE-FONTAINE

RUE MORRIS STREET



HOLMWOOD



HOLMWOOD

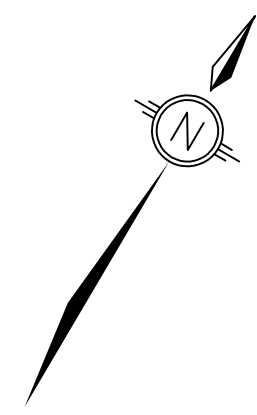
PROPOSED INTERLOCK/ PAVÉS AUTOBLOQUANTS PROPOSÉS

CONCRETE SIDEWALK/ TROTTOIR EN BÉTON



FIRE HYDRANT/
BORNE-FONTAINE



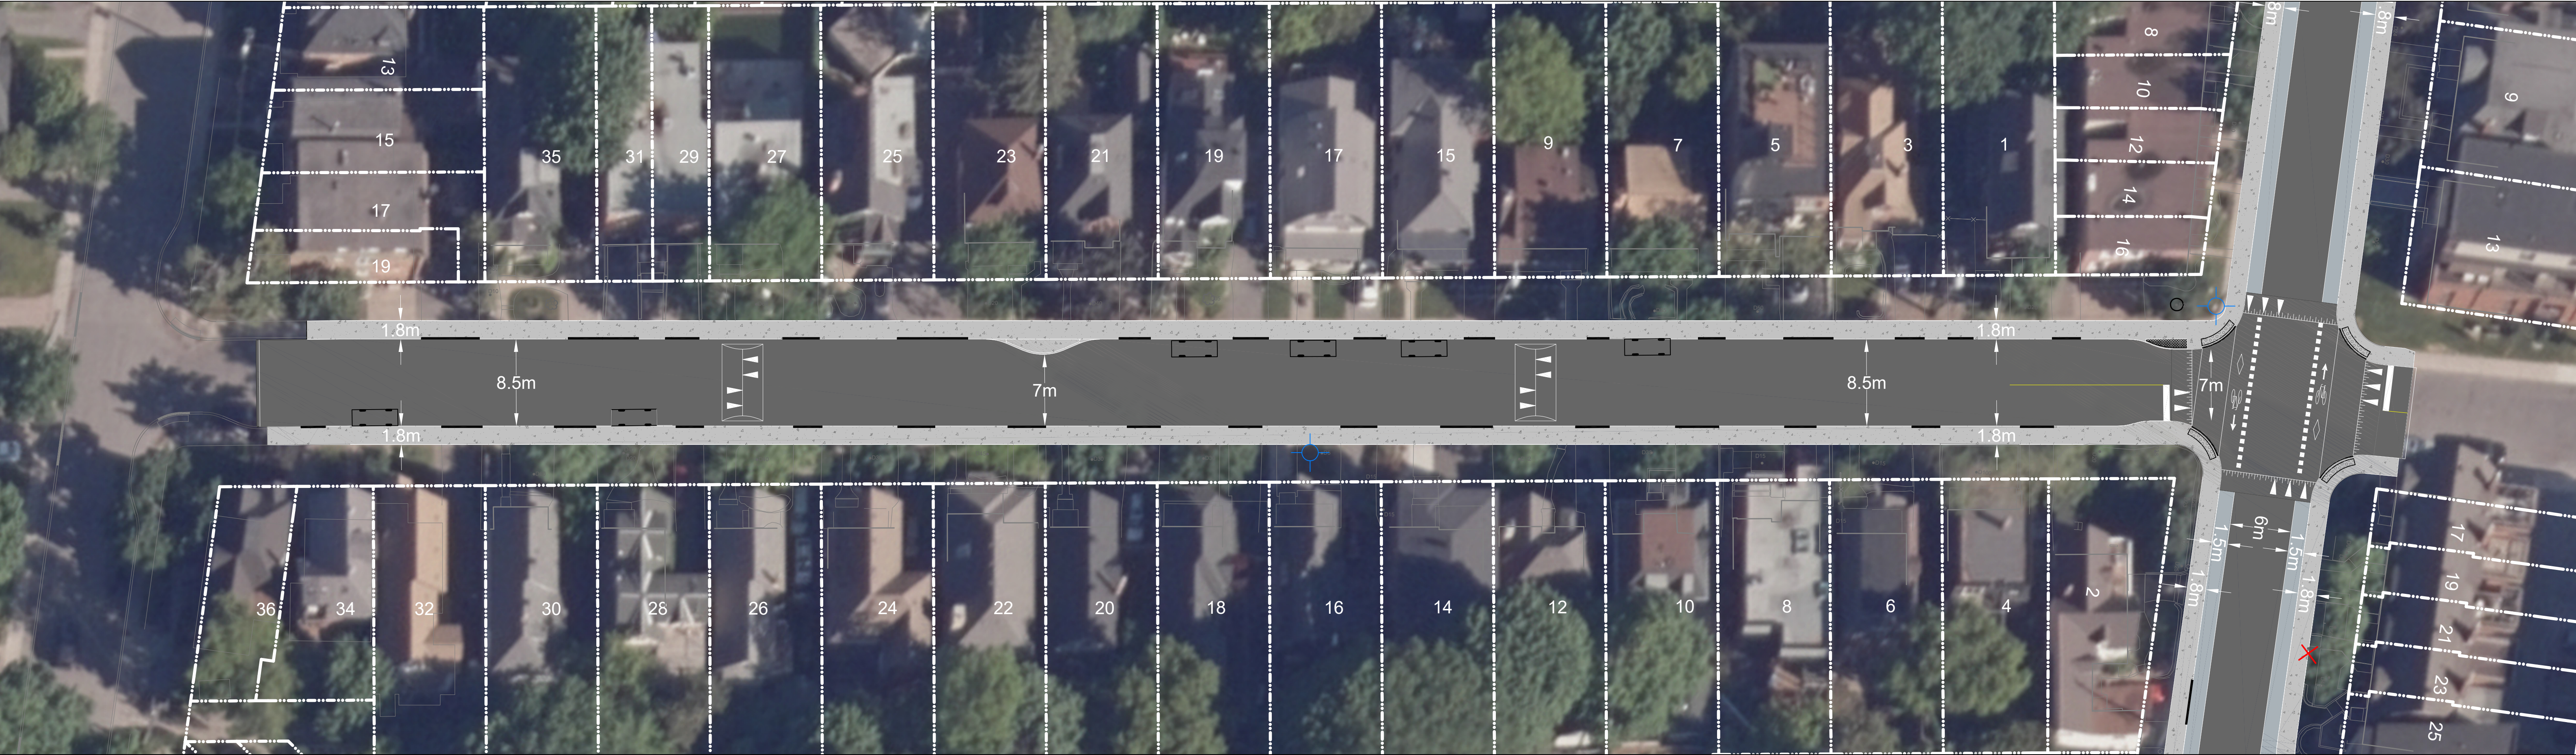


INTEGRATED RENEWAL/RÉFECTION INTÉGRÉE: CLAREY, REGENT, MORRIS, THORNTON, MELGUND & MONK

AVENUE THORNTON AVENUE

RALPH

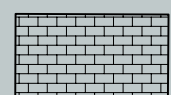
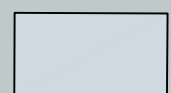
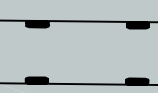
MONK



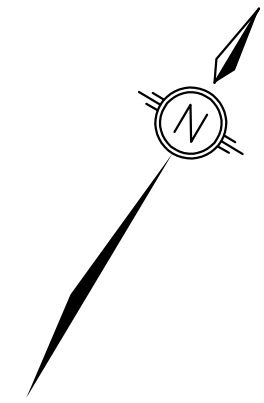
RALPH

MONK

LEGEND/LÉGENDE

	ASPHALT/ ASPHALTE		DEPRESSED CURB/ BORDURE SURBAISSÉE
	PROPOSED INTERLOCK/ PAVÉS AUTOBLOQUANTS PROPOSÉS		TACTILE WALKING SURFACE (TWSI)/ SURFACE PODOTACTILE
	CYCLE TRACK/ PISTE CYCABLE		ON-STREET PARKING/ STATIONNEMENT SUR RUE
	CONCRETE SIDEWALK/ TROTTOIR EN BÉTON		SPEED HUMP/ DOS D'ÂNE ALLONGÉ
	PROPERTY LINE/ LIMITES DE PROPRIÉTÉ		TREE REMOVAL/ ABATTAGE D'ARBRES
			FIRE HYDRANT/ BORNE-FONTAINE





INTEGRATED RENEWAL/RÉFECTION INTÉGRÉE: CLAREY, REGENT, MORRIS, THORNTON, MELGUND & MONK

AVENUE MELGUND AVENUE

RALPH

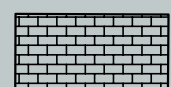
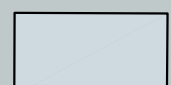
MONK



RALPH

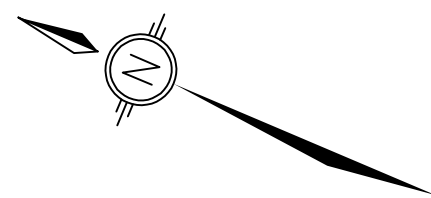
MONK

LEGEND/LÉGENDE

	ASPHALT/ ASPHALTE		DEPRESSED CURB/ BORDURE SURBAISSÉE
	PROPOSED INTERLOCK/ PAVÉS AUTOBLOQUANTS PROPOSÉS		TACTILE WALKING SURFACE (TWSI)/ SURFACE PODOTACTILE
	CYCLE TRACK/ PISTE CYCABLE		ON-STREET PARKING/ STATIONNEMENT SUR RUE
	CONCRETE SIDEWALK/ TROTTOIR EN BÉTON		SPEED HUMP/ DOS D'ÂNE ALLONGÉ
	PROPERTY LINE/ LIMITES DE PROPRIÉTÉ		TREE REMOVAL/ ABATTAGE D'ARBRES
			FIRE HYDRANT/ BORNE-FONTAINE



INTEGRATED RENEWAL/RÉFECTION INTÉGRÉE:
CLAREY, REGENT, MORRIS, THORNTON, MELGUND & MONK



RUE MONK STREET

FIFTH

THORNTON

HOLMWOOD



FIFTH

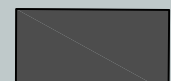
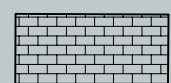
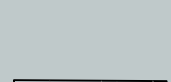
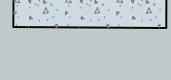
THORNTON

MELGUND

HOLMWOOD

MONK

LEGEND/LÉGENDE

- | | |
|---|---|
|  ASPHALT/ ASPHALTE |  DEPRESSED CURB/ BORDURE SURBAISSÉE |
|  PROPOSED INTERLOCK/ PAVÉS AUTOBLOQUANTS PROPOSÉS |  TACTILE WALKING SURFACE (TWSI)/ SURFACE PODOTACTILE |
|  CYCLE TRACK/ PISTE CYCABLE |  ON-STREET PARKING/ STATIONNEMENT SUR RUE |
|  CONCRETE SIDEWALK/ TROTTOIR EN BÉTON |  SPEED HUMPS/ DOS D'ÂNE ALLONGÉ |
|  PROPERTY LINE/ LIMITES DE PROPRIÉTÉ |  TREE REMOVAL/ ABATTAGE D'ARBRES |
| |  FIRE HYDRANT/ BORNE-FONTAINE |

