INTEGRATED RENEWAL OF
MELBOURNE, RAVENHILL, GREENWOOD AND KENWOOD
PUBLIC INFORMATION SESSION - APRIL 2025

RÉFECTION INTÉGRÉE DE
MELBOURNE, RAVENHILL, GREENWOOD ET KENWOOD
SÉANCE D'INFORMATION PUBLIQUE - AVRIL 2025

3/5
1:250

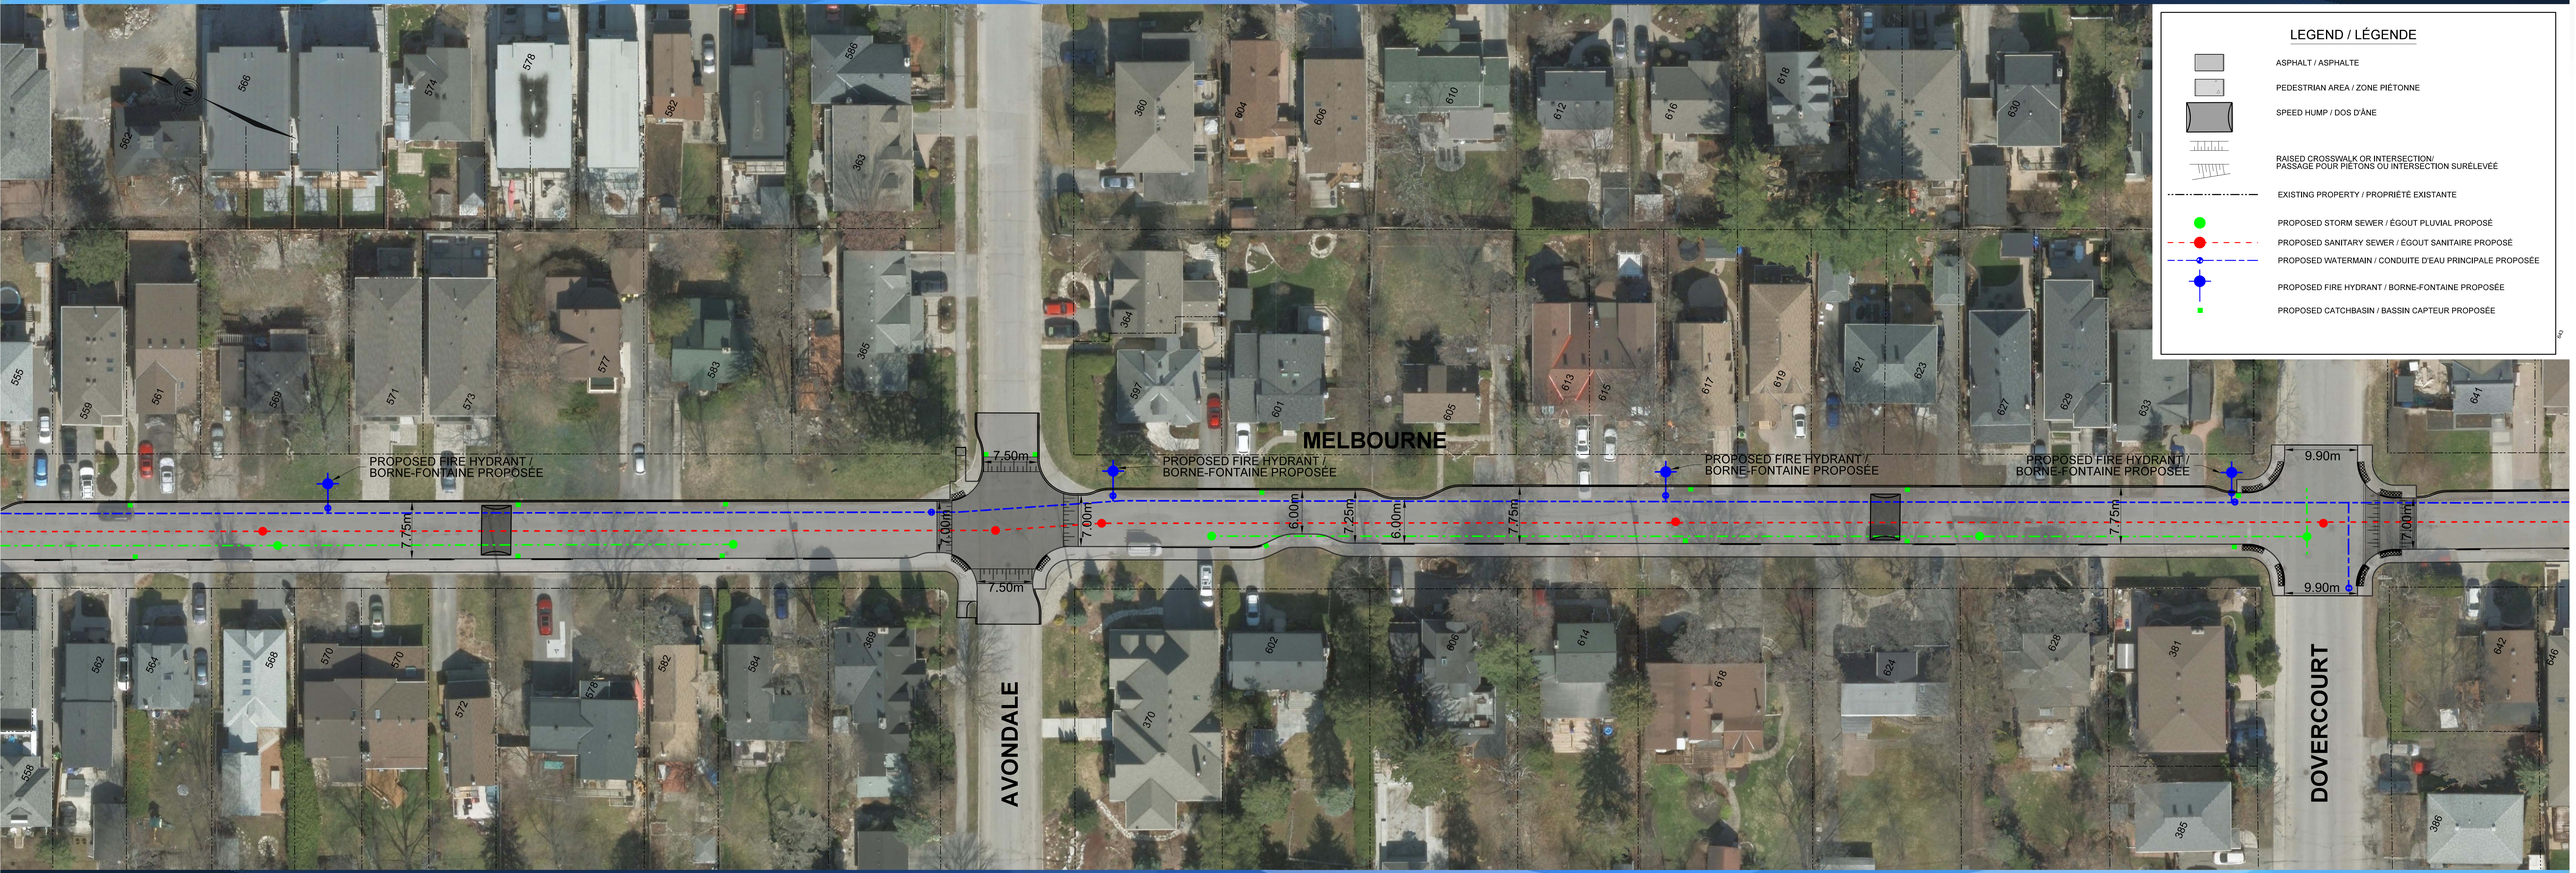

Ottawa

Robinson Consultants