

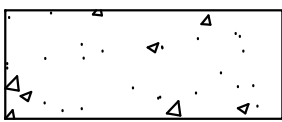
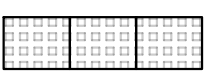
KENWOOD

BROADVIEW

CP000949
AVENUES BROADVIEW
ET DENBURY

MODIFICATION DU TROTTOIR ET
DE LA CHAUSSEE

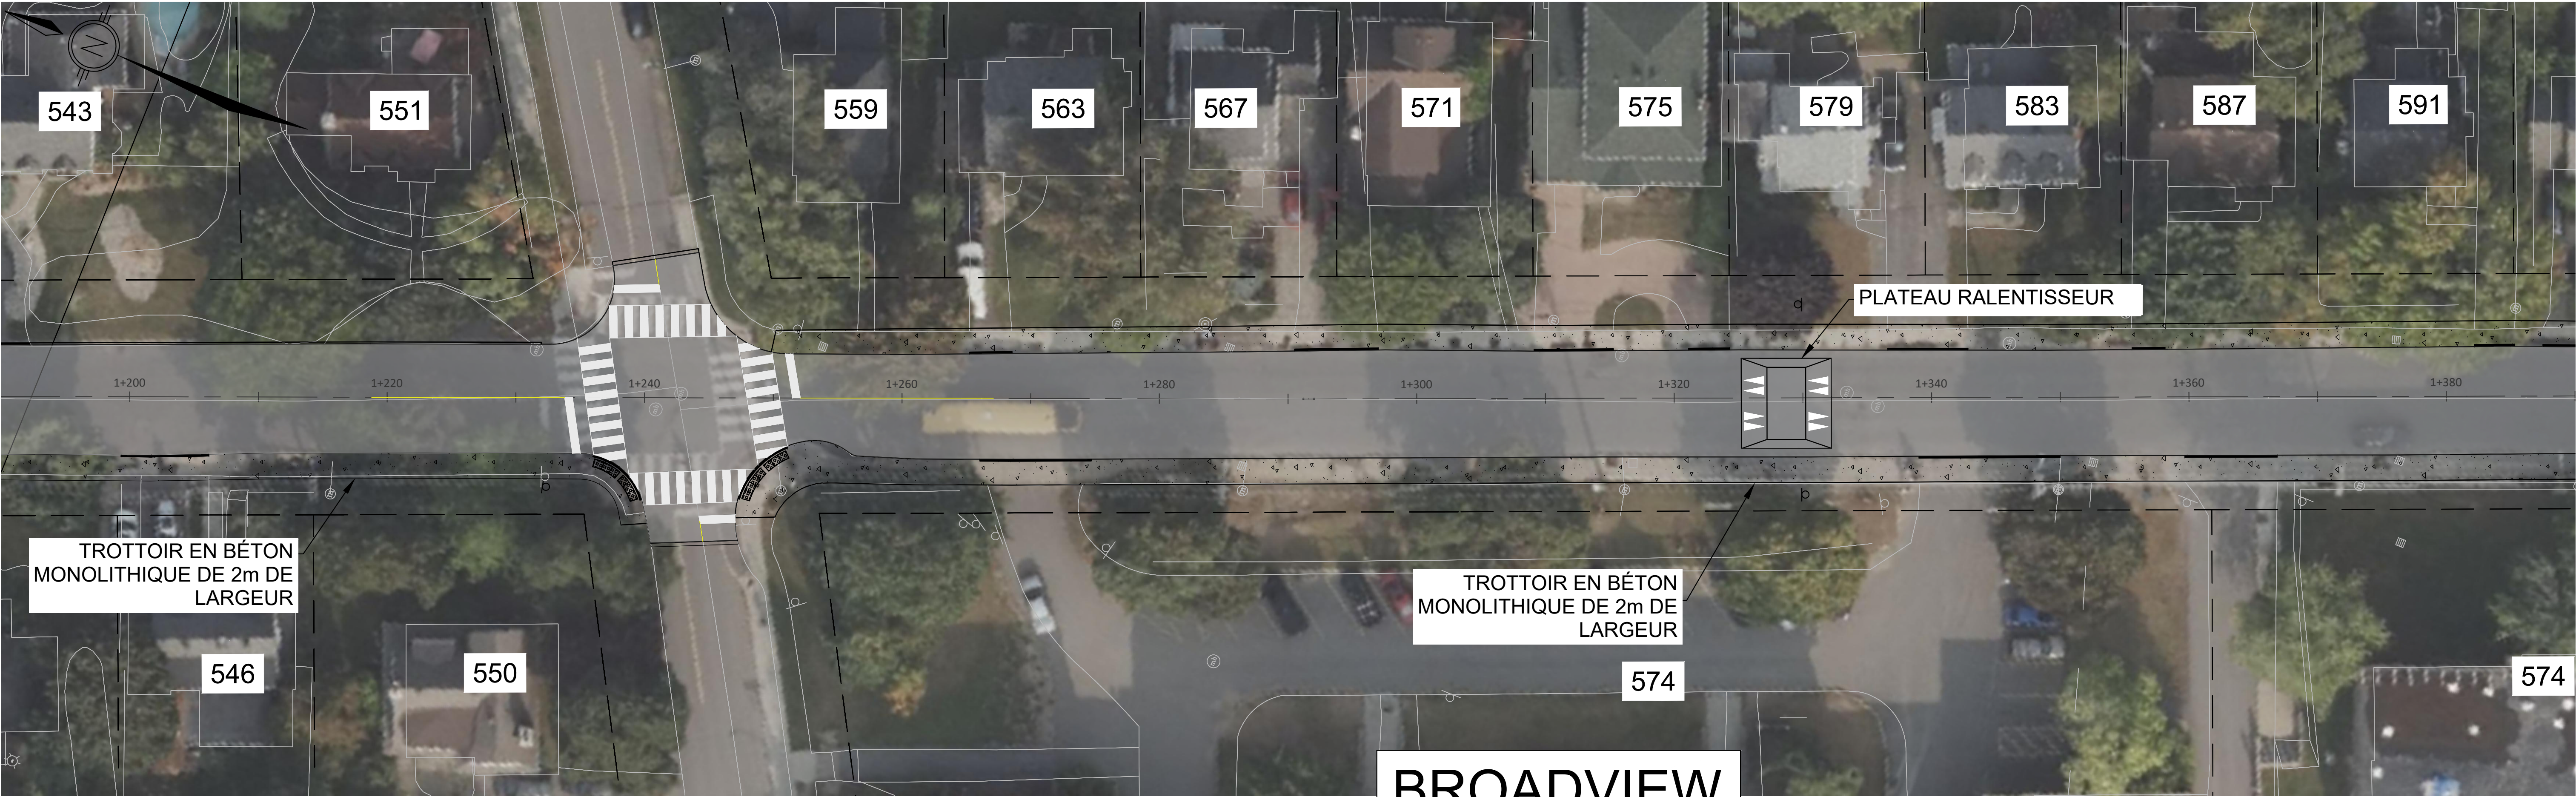
LÉGENDE:

-  NOUVEAU TROTTOIR BÉTON
-  NOUVELLE SURFACE EN ASPHALTE
-  INDICATEUR TACTILE DE SURFACE DE MARCHÉ



KENWOOD

PRINCETON



PRINCETON

BROADVIEW

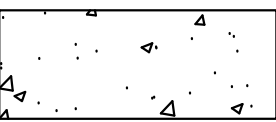
AVONDALE

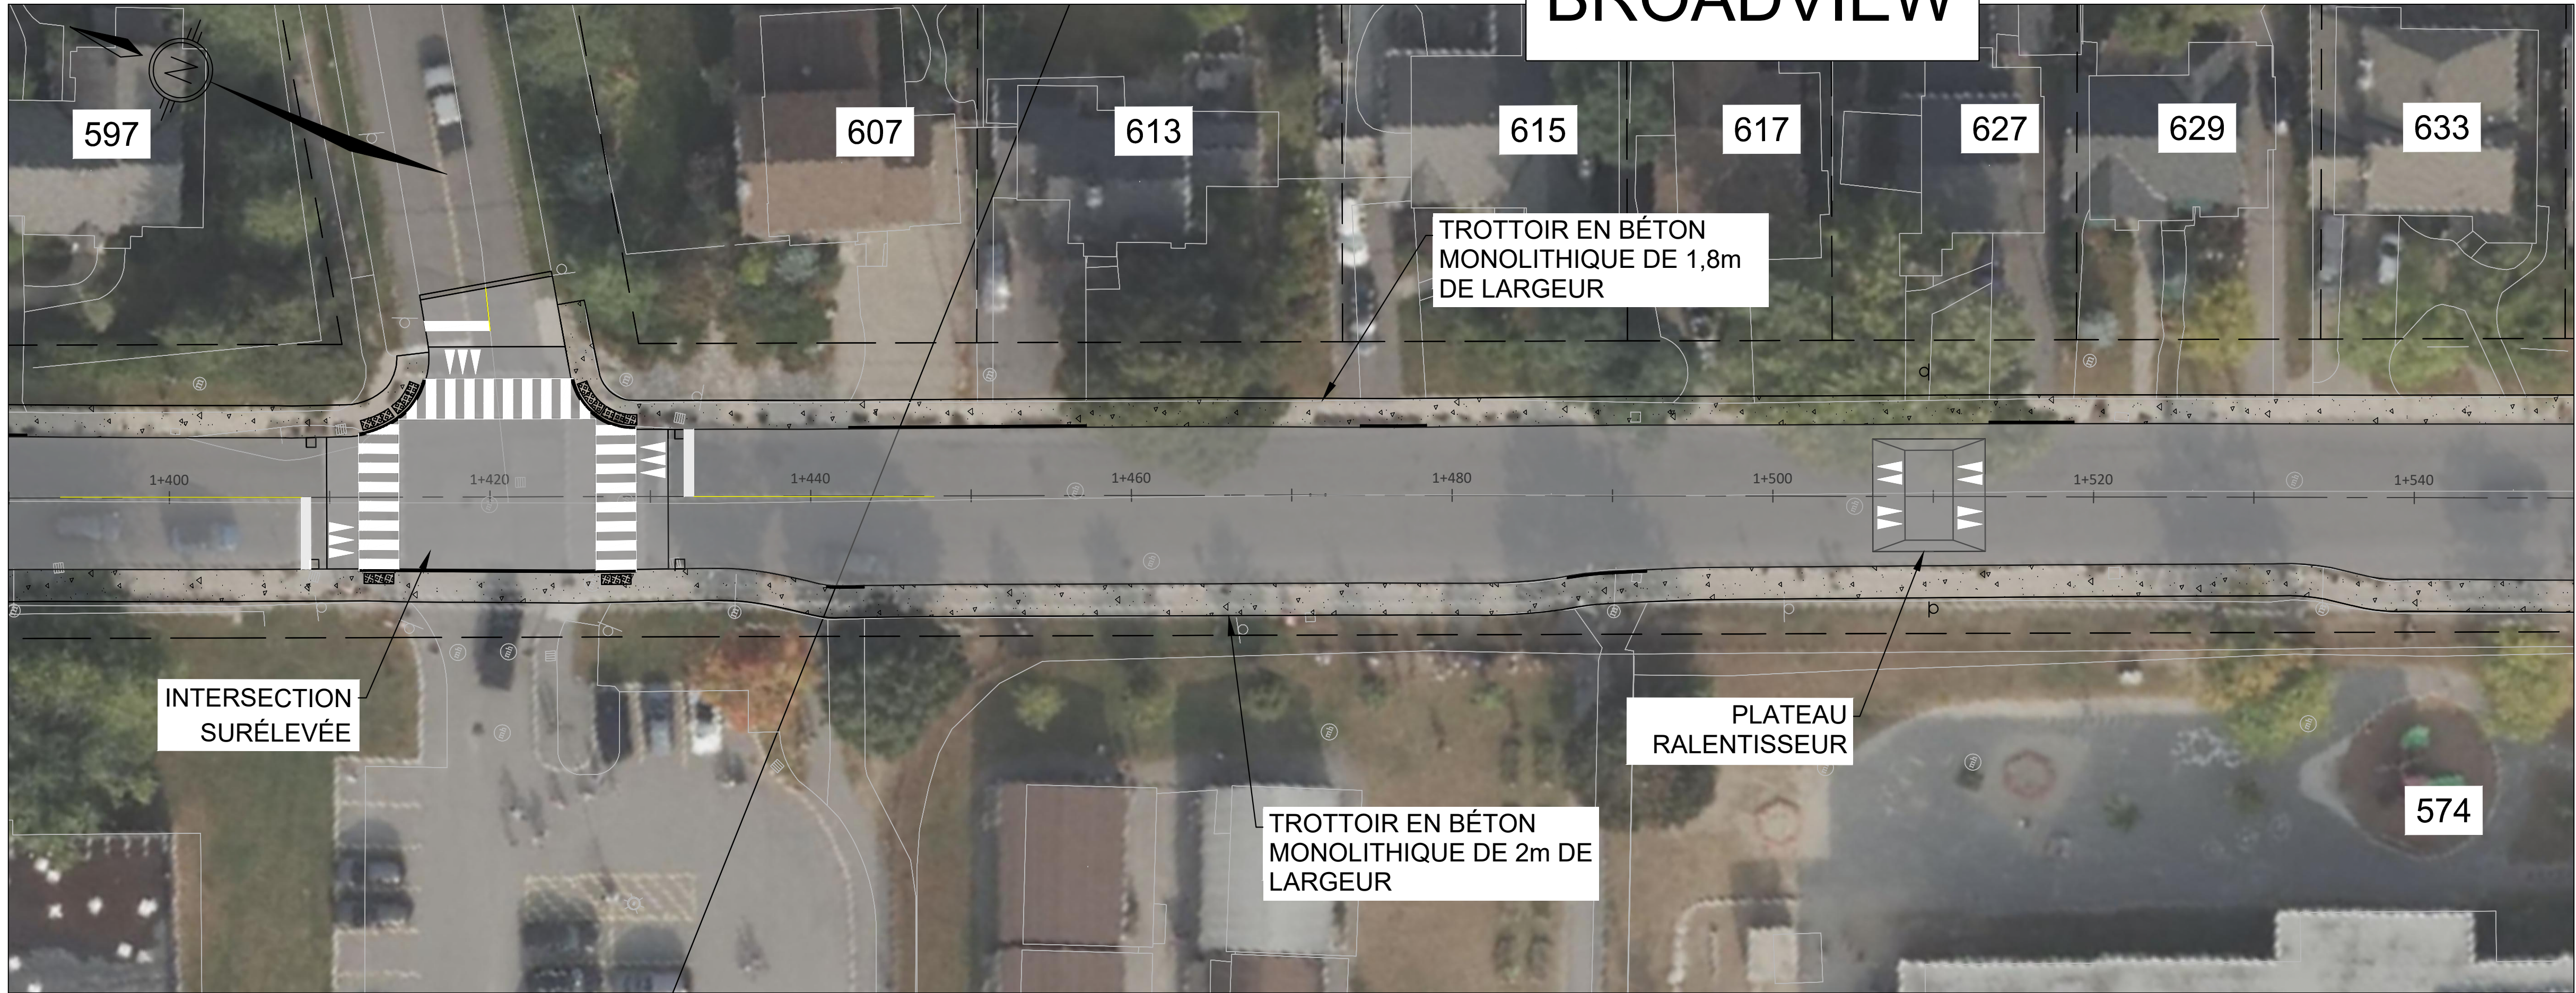
BROADVIEW

CP000949
AVENUES BROADVIEW
ET DENBURY

MODIFICATION DU TROTTOIR ET
DE LA CHAUSSEE

LÉGENDE:

-  NOUVEAU TROTTOIR BÉTON
-  NOUVELLE SURFACE EN ASPHALTE
-  INDICATEUR TACTILE DE SURFACE DE MARCHÉ



DOVERCOURT



DOVERCOURT

BROADVIEW

BROADVIEW

TILLBURY

CP000949

AVENUES BROADVIEW
ET DENBURY

MODIFICATION DU TROTTOIR ET
DE LA CHAUSSEE

LÉGENDE:

- NOUVEAU TROTTOIR BÉTON
- NOUVELLE SURFACE EN ASPHALTE
- INDICATEUR TACTILE DE SURFACE DE MARCHÉ

689

697

505

709

711

713

717

686

690

517

TILLBURY

WELLESLEY

CARLING

729

733

737

741

745

505

506

1779

PLATEAU
RALENTISSEUR

710

770

1803

BROADVIEW

WELLESLEY

CARLING