


INTEGRATED RENEWAL/RÉFECTION INTÉGRÉE: BULLOCK, TORONTO, RIDEAU GARDEN & ELLIOT PROMENADE RIDEAU GARDEN DRIVE




RIDEAU GARDEN

CENTENNIAL


LEGEND/LÉGENDE

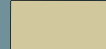	ASPHALT/ ASPHALTE		SPEED HUMP/ DOS D'ÂNE ALLONGÉ
	PROPOSED GRASS/ GAZON PROPOSÉ		PROPERTY LINE/ LIMITES DE PROPRIÉTÉ
	CYCLE TRACK/ PISTE CYCABLE		DEPRESSED CURB/ BORDURE SURBAISSÉE
	CONCRETE SIDEWALK/ TROTTOIR EN BÉTON		RAISED CROSSWALK/ PASSAGE POUR PIÉTON SURÉLEVÉ
	CURB/ BORDURE		TREE REMOVAL / ABATTAGE D'ARBRES
	TACTILE WALKING SURFACE (TWSI)/ INDICATEURS DE SURFACE PODOTACTILE		

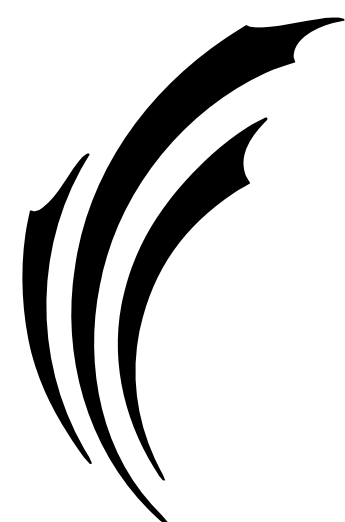


a



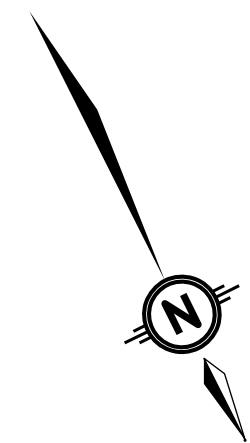

INTEGRATED RENEWAL/RÉFECTION INTÉGRÉE: BULLOCK, TORONTO, RIDEAU GARDEN & ELLIOT PROMENADE RIDEAU GARDEN DRIVE & AVENUE BULLOCK AVENUE

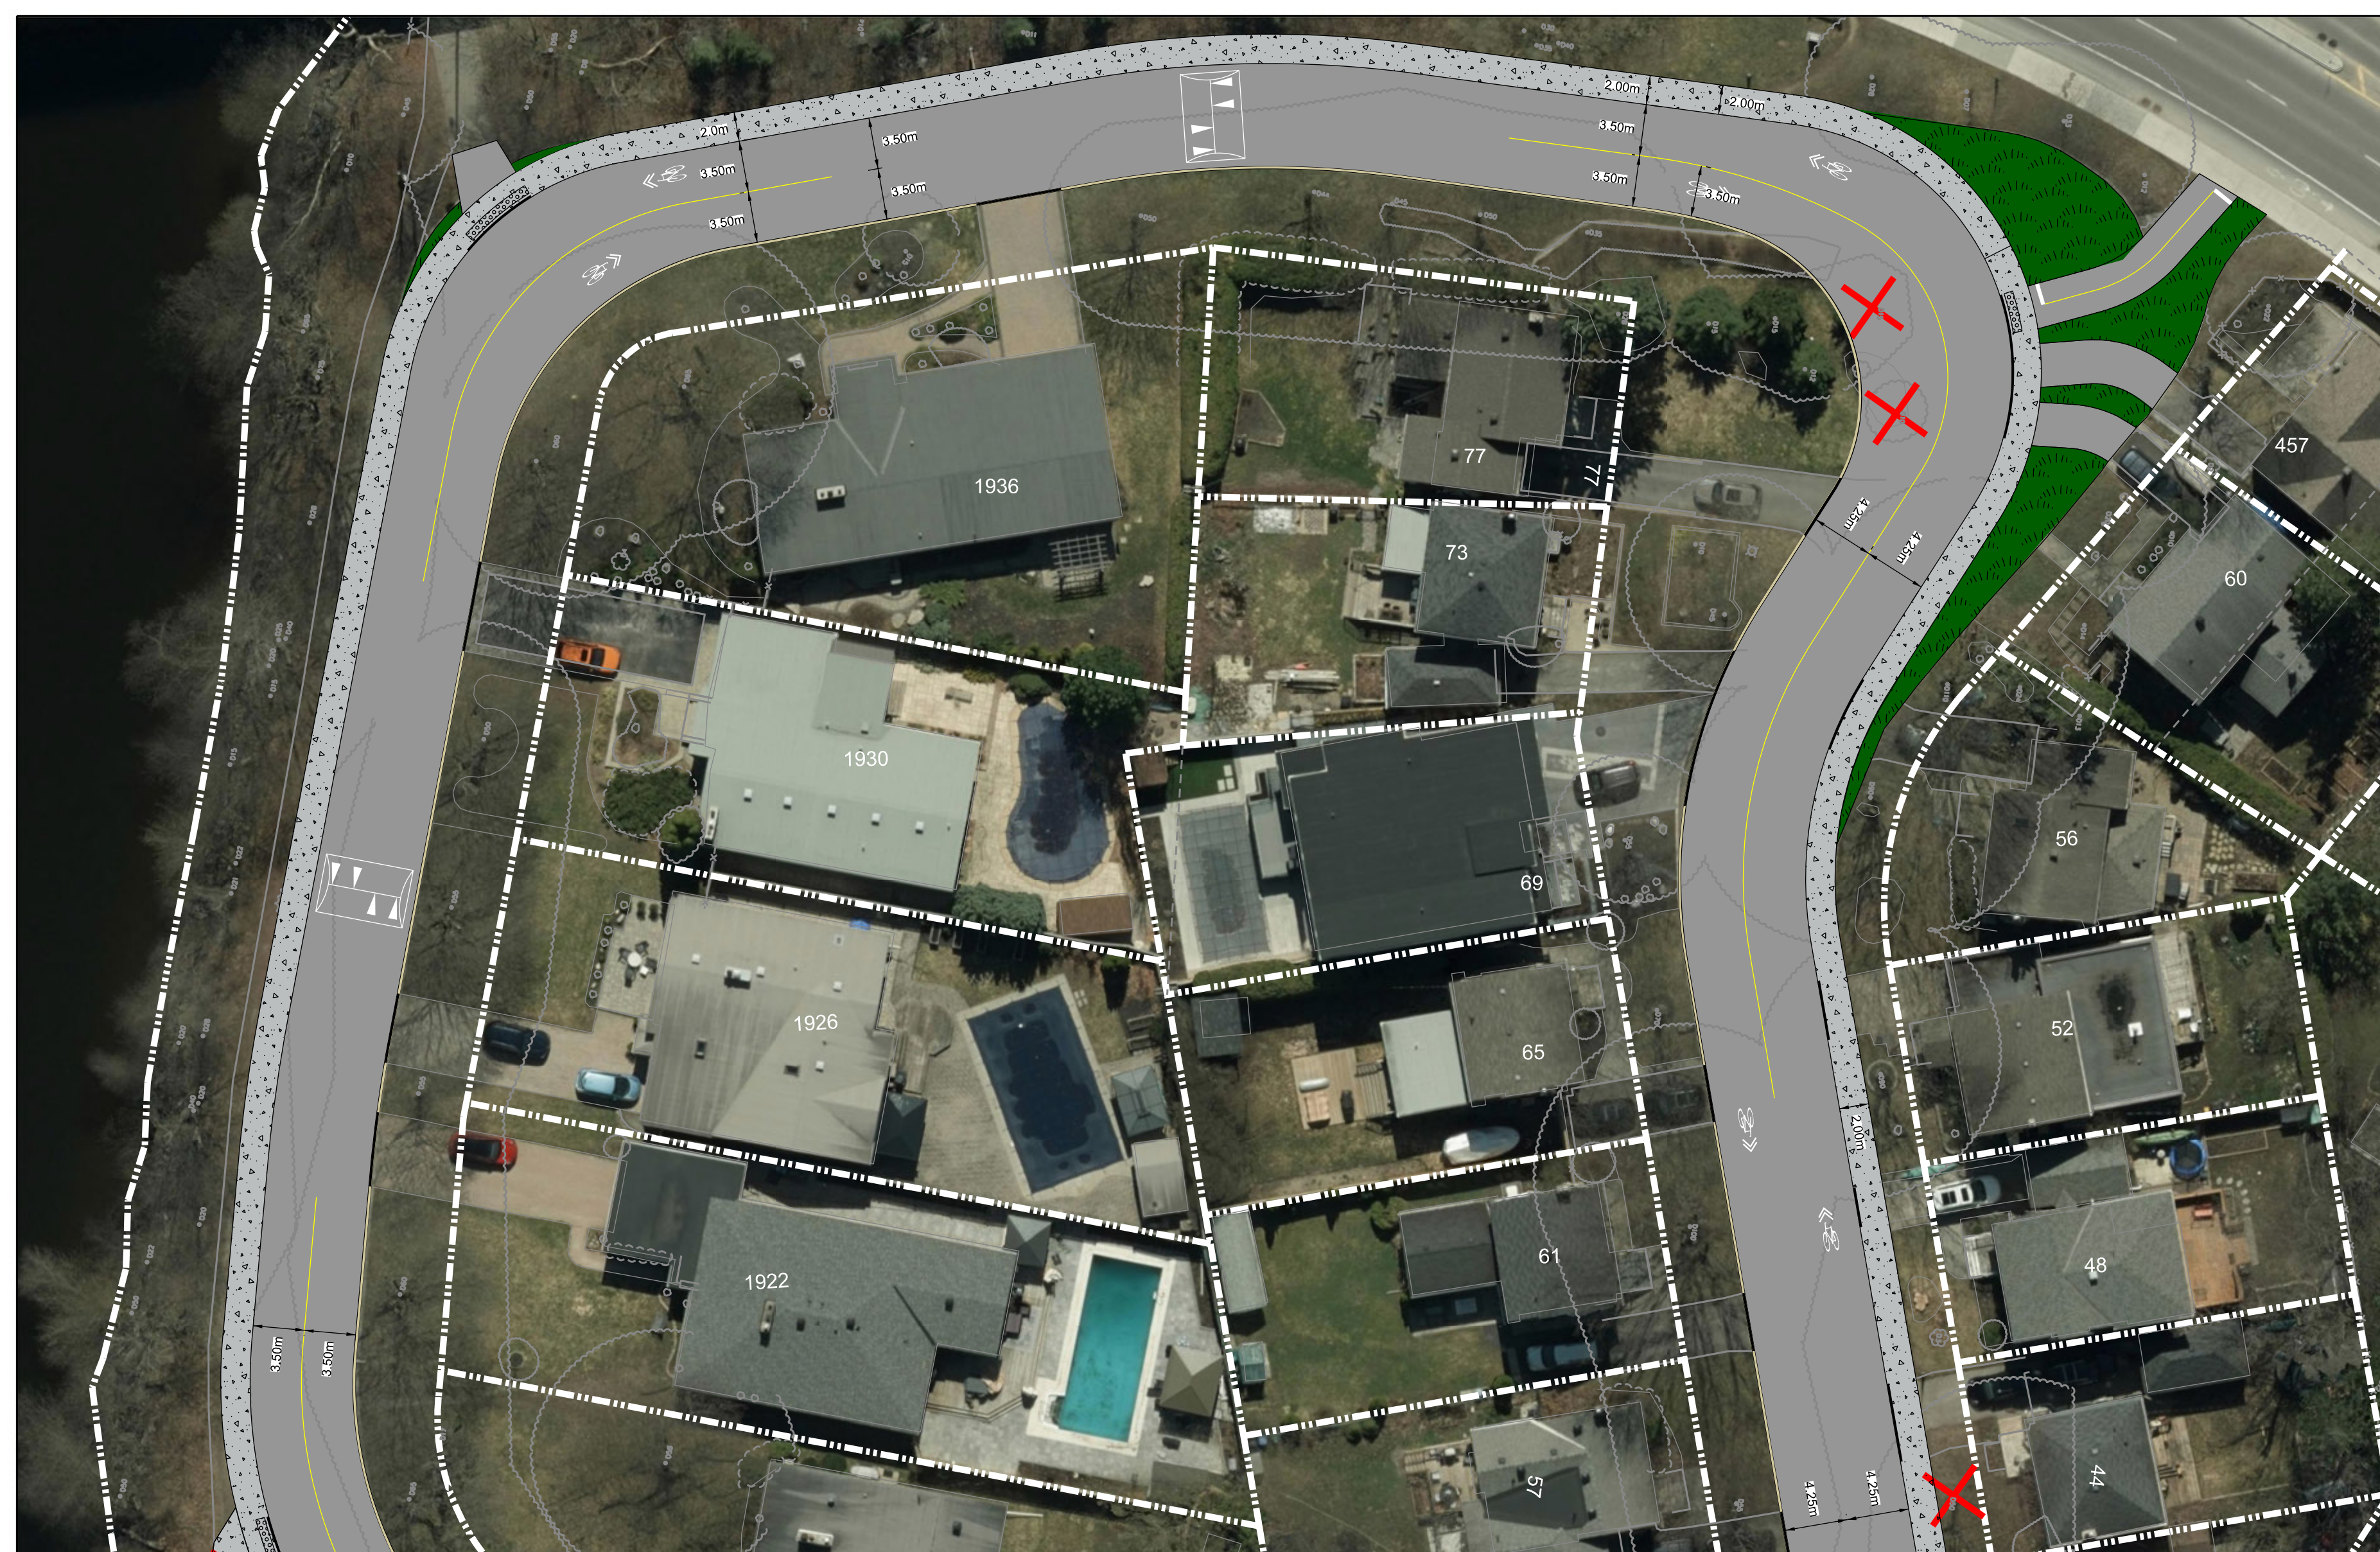

RIDEAU GARDEN

BULLOCK

LEGEND/LÉGENDE

- ASPHALT/ ASPHALTE
- PROPOSED GRASS/ GAZON PROPOSÉ
- CYCLE TRACK/ PISTE CYCABLE
- CONCRETE SIDEWALK/ TROTTOIR EN BÉTON
- CURB/ BORDURE
- TACTILE WALKING SURFACE (TWSI)/ INDICATEURS DE SURFACE PODOTACTILE

- SPEED HUMP/ DOS D'ÂNE ALLONGÉ
- PROPERTY LINE/ LIMITES DE PROPRIÉTÉ
- DEPRESSED CURB/ BORDURE SURBAISSÉE
- RAISED CROSSWALK/ PASSAGE POUR PIÉTON SURÉLEVÉ
- TREE REMOVAL / ABATTAGE D'ARBRES

