

INTEGRATED RENEWAL/RÉFECTION INTÉGRÉE: BULLOCK, TORONTO, RIDEAU GARDEN & ELLIOT AVENUE BULLOCK AVENUE

TORONTO

CENTENNIAL

ELLIOT




CENTENNIAL

LEGEND/LÉGENDE


- ASPHALT/ ASPHALTE
- PROPOSED GRASS/ GAZON PROPOSÉ
- CYCLE TRACK/ PISTE CYCABLE
- CONCRETE SIDEWALK/ TROTTOIR EN BÉTON
- CURB/ BORDURE
- TACTILE WALKING SURFACE (TWS)/ INDICATEURS DE SURFACE PODOTACTILE





- SPEED HUMP/ DOS D'ÂNE ALLONGÉ
- PROPERTY LINE/ LIMITES DE PROPRIÉTÉ
- DEPRESSED CURB/ BORDURE SURBAISSÉE
- RAISED CROSSWALK/ PASSAGE POUR PIÉTON SURÉLEVÉ
- TREE REMOVAL / ABATTAGE D'ARBRES



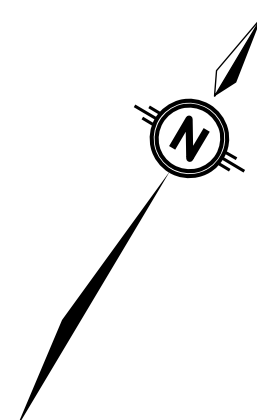


INTEGRATED RENEWAL/RÉFECTION INTÉGRÉE: BULLOCK, TORONTO, RIDEAU GARDEN & ELLIOT AVENUE ELLIOT AVENUE

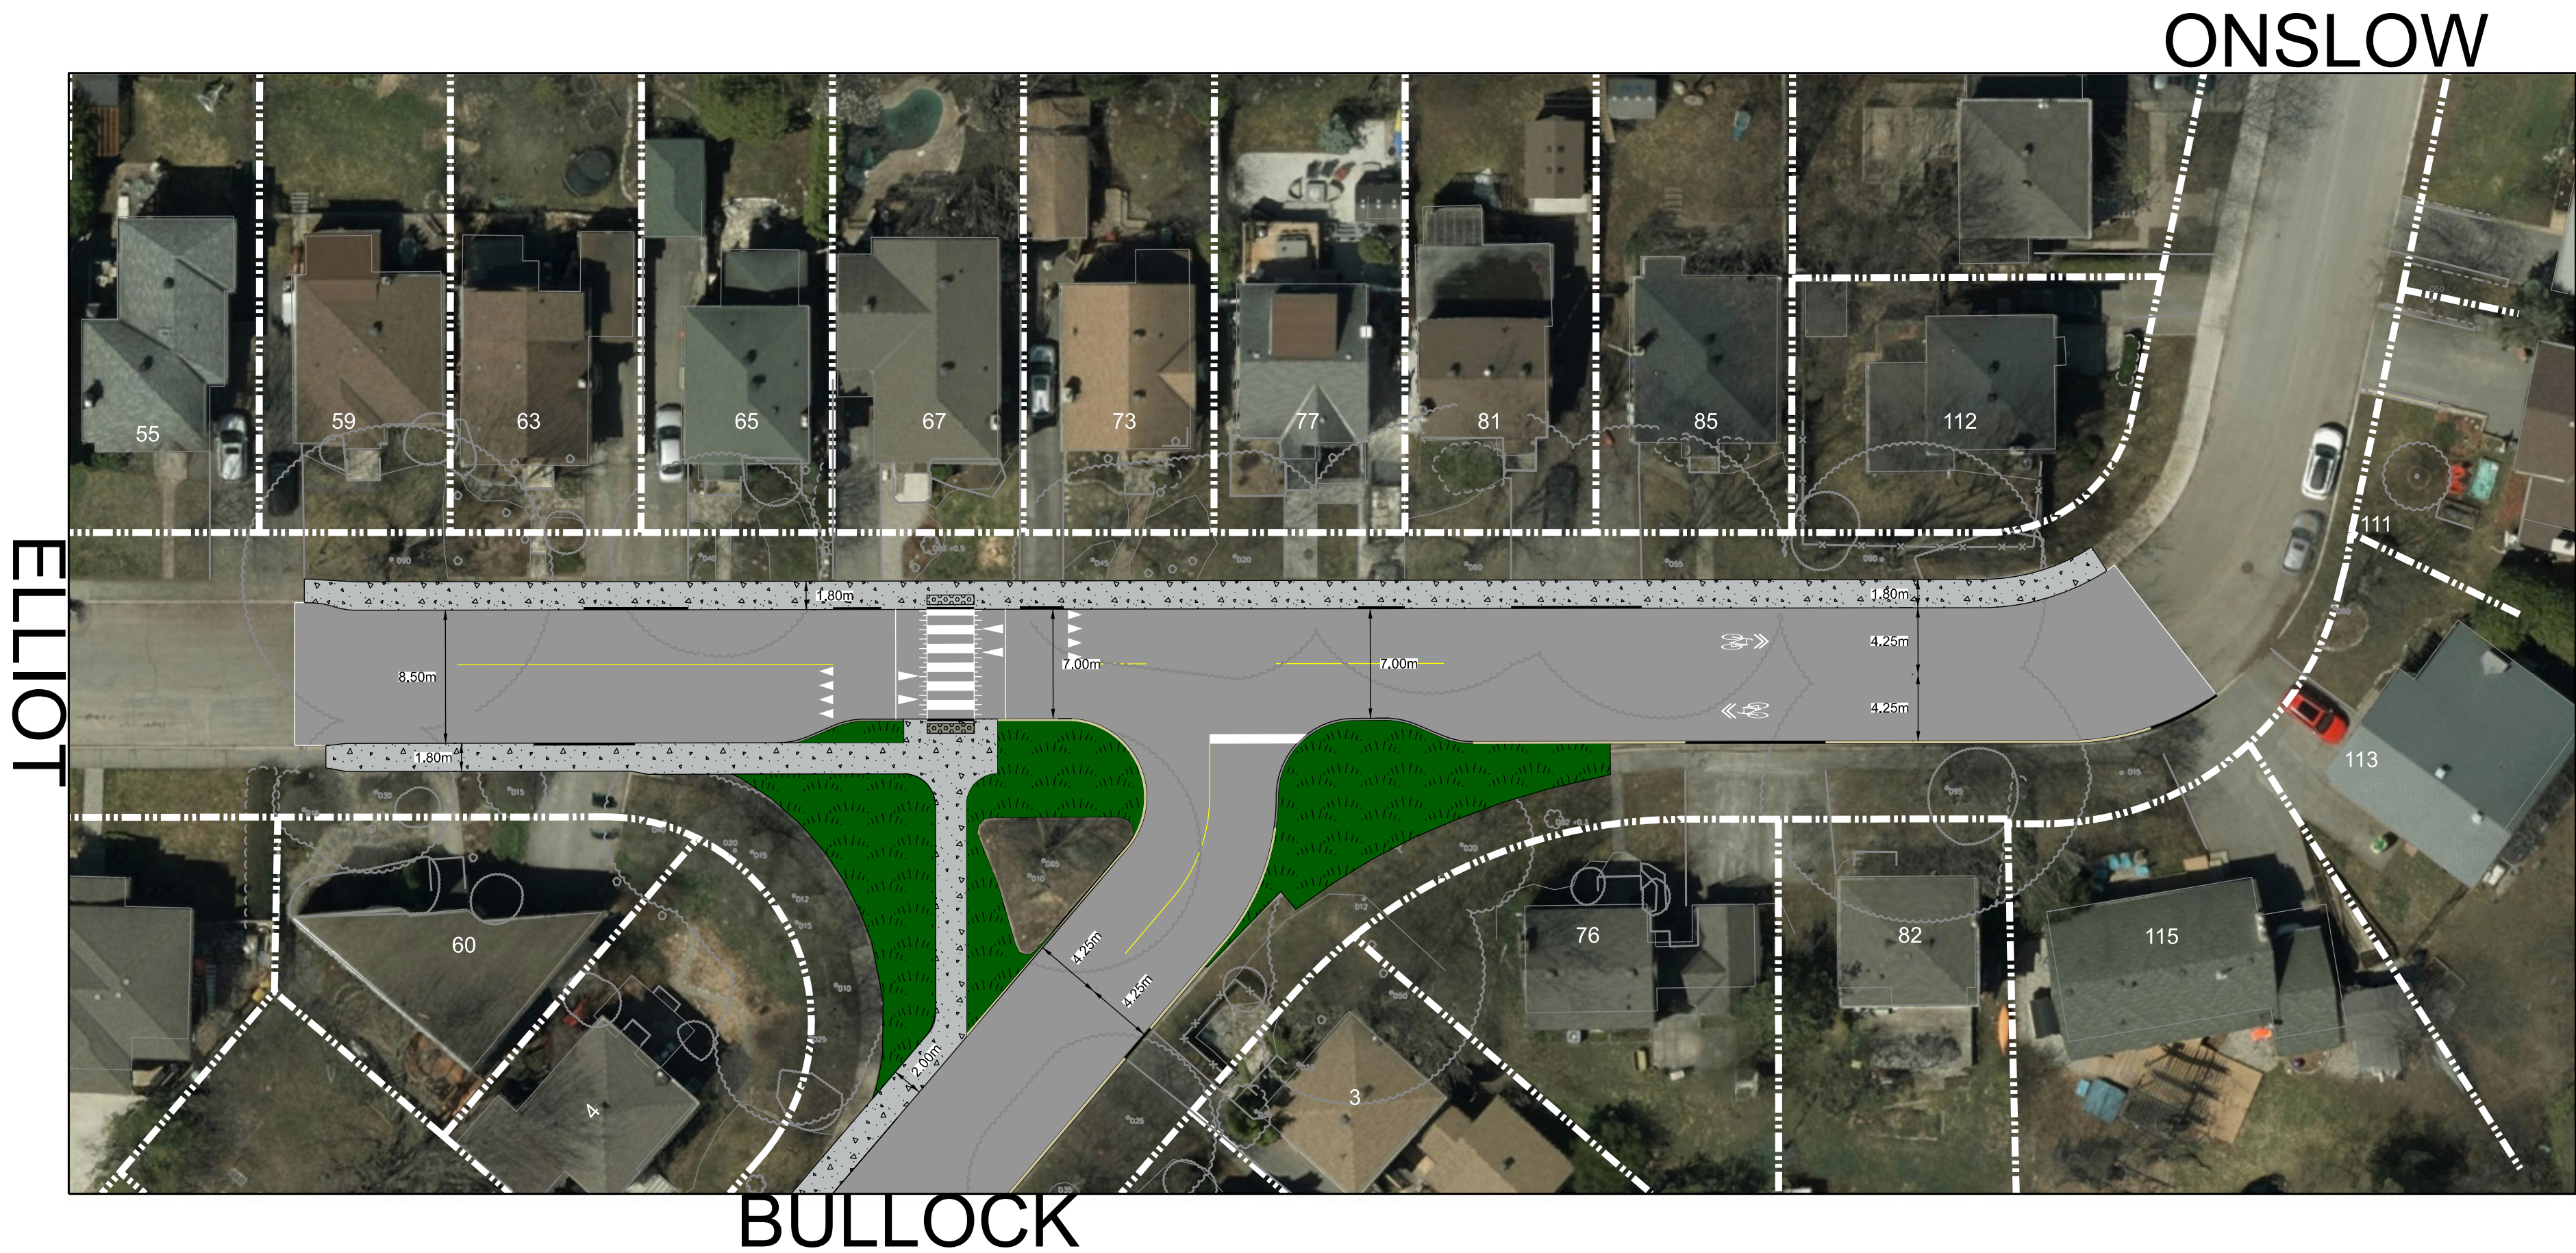

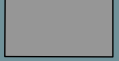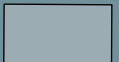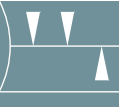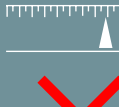
LEGEND/LÉGENDE	
	ASPHALT/ ASPHALTE
	PROPOSED GRASS/ GAZON PROPOSÉ
	CYCLE TRACK/ PISTE CYCABLE
	CONCRETE SIDEWALK/ TROTTOIR EN BÉTON
	CURB/ BORDURE
	TACTILE WALKING SURFACE (TWSI)/ INDICATEURS DE SURFACE PODOTACTILE
	SPEED HUMP/ DOS D'ÂNE ALLONGÉ
	PROPERTY LINE/ LIMITES DE PROPRIÉTÉ
	DEPRESSED CURB/ BORDURE SURBAISSÉE
	RAISED CROSSWALK/ PASSAGE POUR PIÉTON SURÉLEVÉ
	TREE REMOVAL / ABATTAGE D'ARBRES



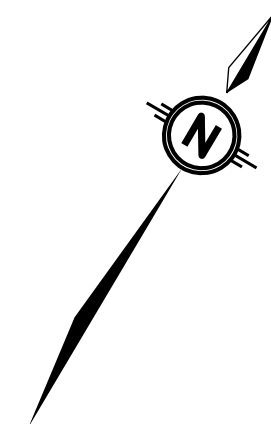

INTEGRATED RENEWAL/RÉFECTION INTÉGRÉE: BULLOCK, TORONTO, RIDEAU GARDEN & ELLIOT

RUE TORONTO STREET

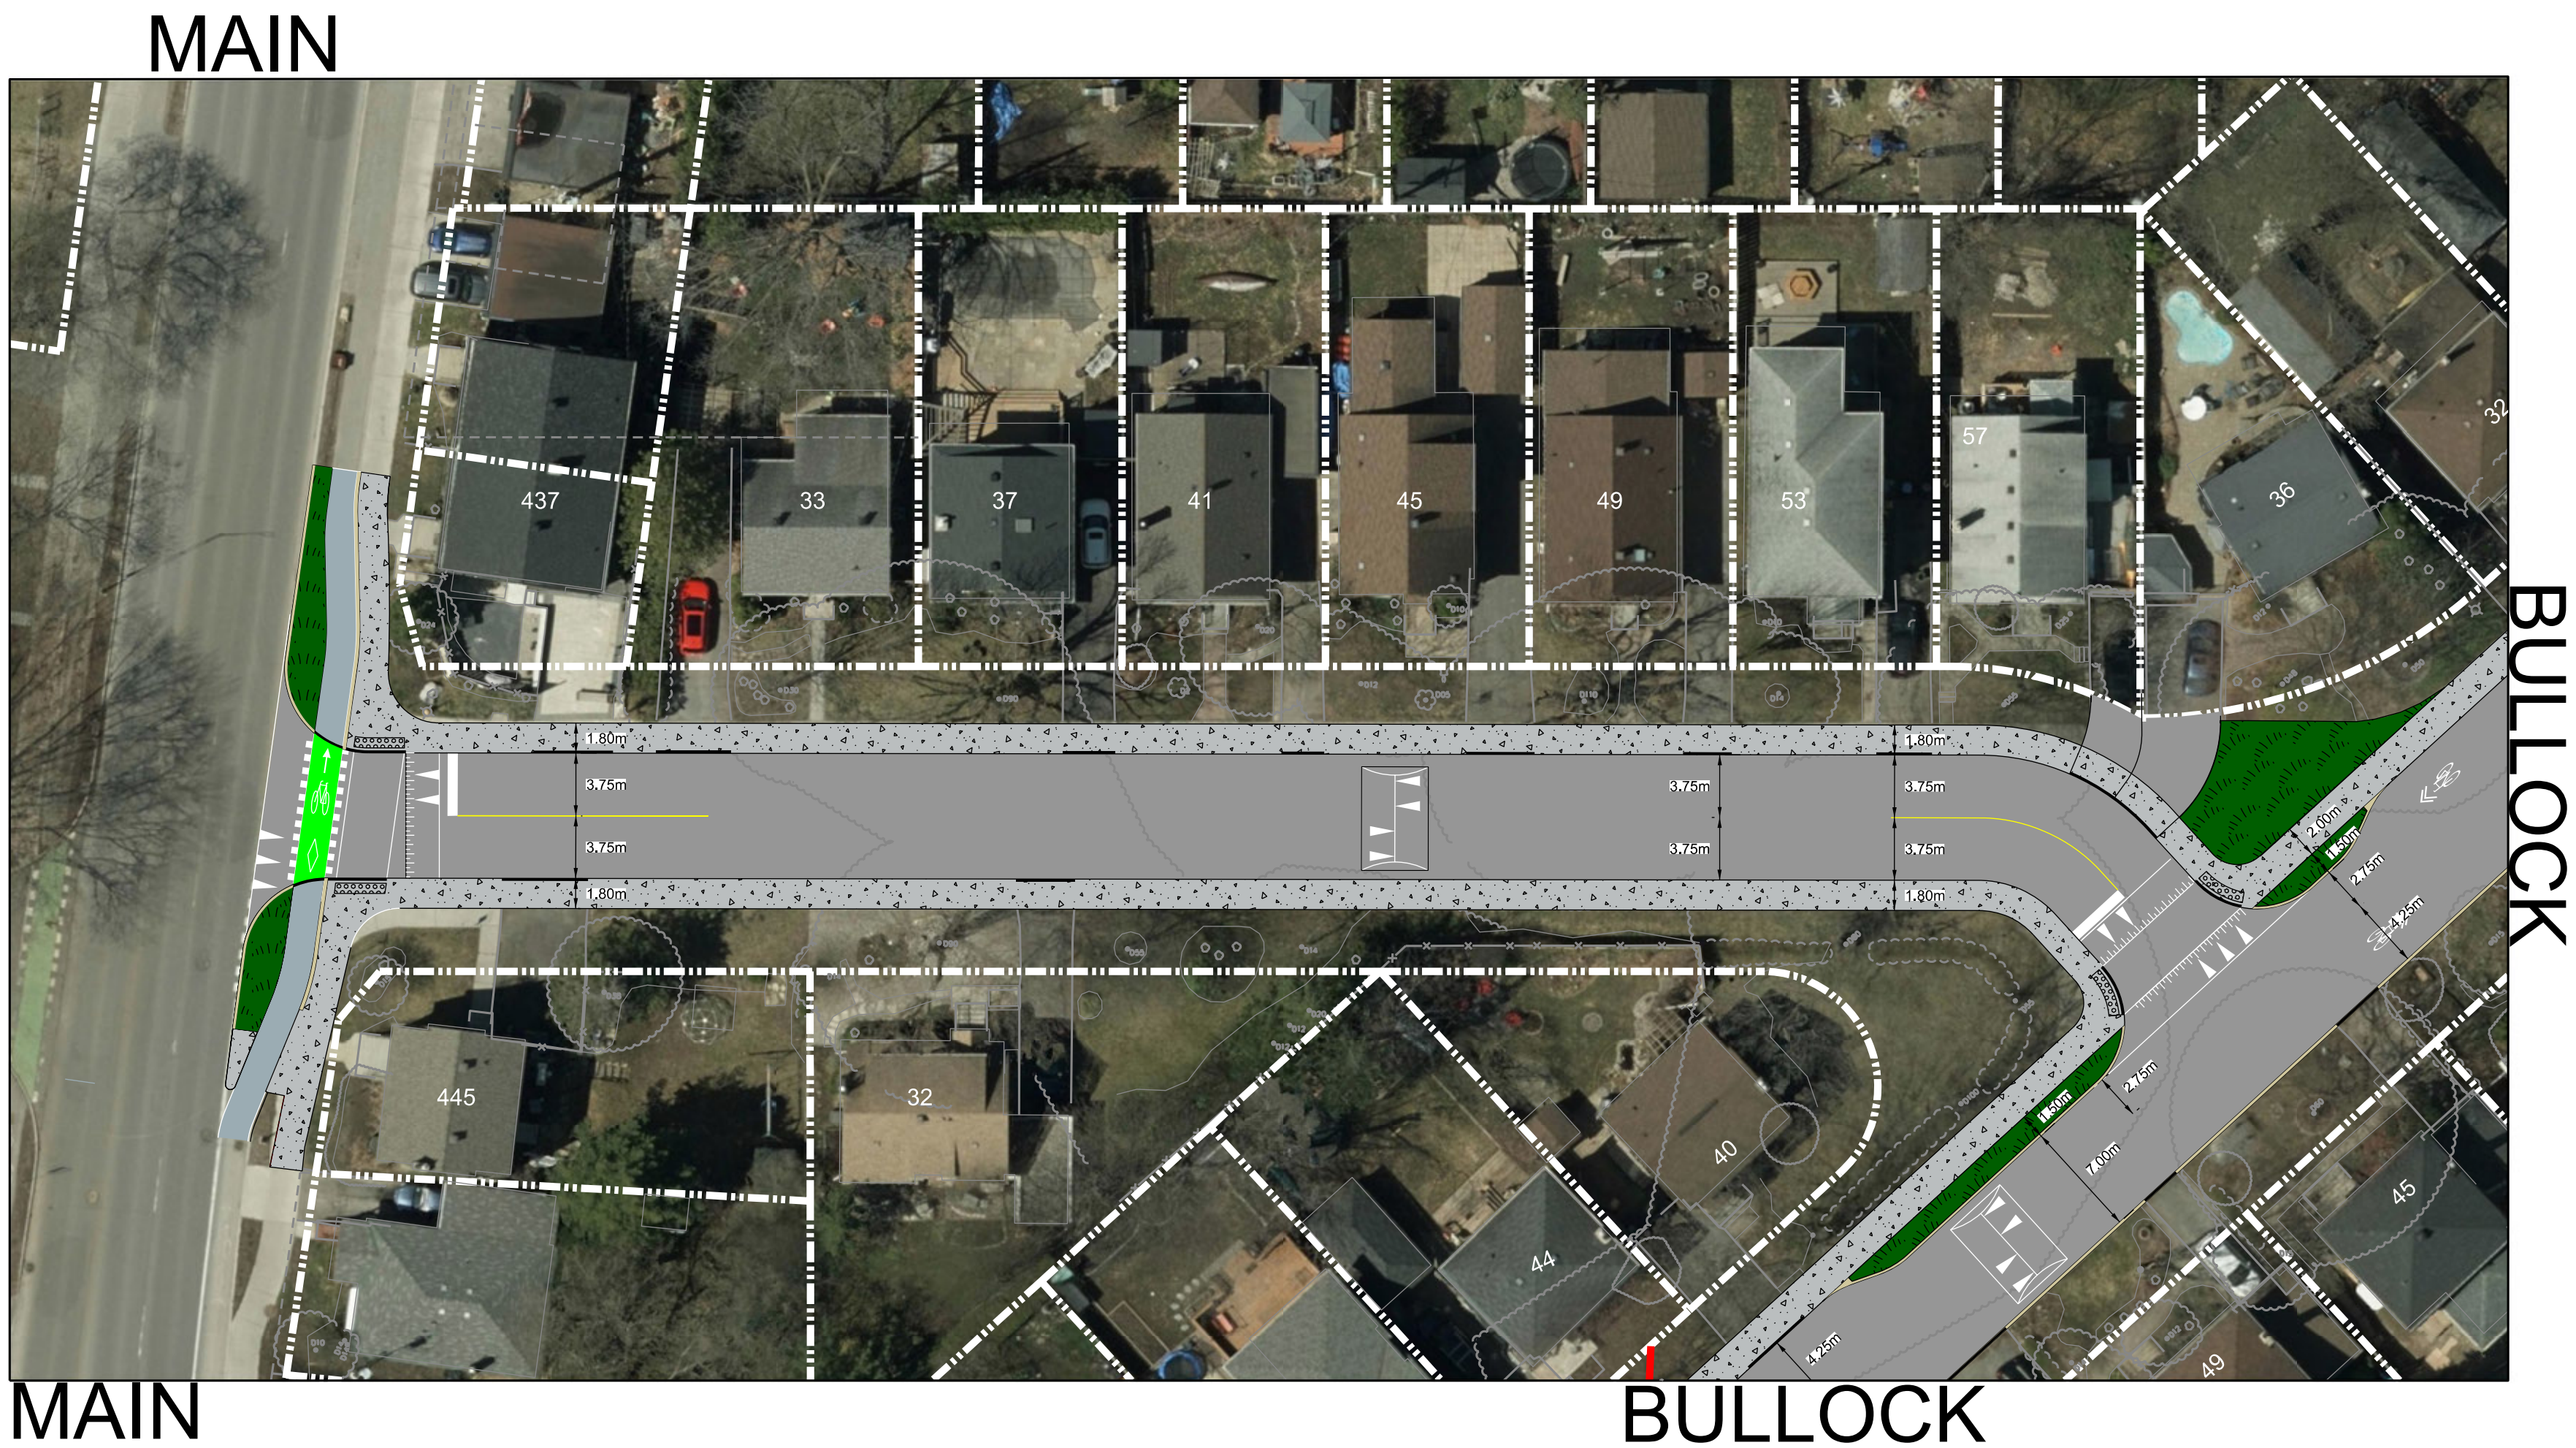

LEGEND/LÉGENDE	
	ASPHALT/ ASPHALTE
	PROPOSED GRASS/ GAZON PROPOSÉ
	CYCLE TRACK/ PISTE CYCABLE
	CONCRETE SIDEWALK/ TROTTOIR EN BÉTON
	CURB/ BORDURE
	TACTILE WALKING SURFACE (TWSI)/ INDICATEURS DE SURFACE PODOTACTILE
	SPEED HUMP/ DOS D'ÂNE ALLONGÉ
	PROPERTY LINE/ LIMITES DE PROPRIÉTÉ
	DEPRESSED CURB/ BORDURE SURBAISSÉE
	RAISED CROSSWALK/ PASSAGE POUR PIÉTON SURÉLEVÉ
	TREE REMOVAL / ABATTAGE D'ARBRES