


LEGEND / LÉGENDE

	ASPHALT / ASPHALTE
	PEDESTRIAN AREA / ZONE PIÉTONNE
	CYCLE TRACK / PISTE CYCLABLE
	SPEED HUMP / DOS D'ÂNE
	RAISED INTERSECTION / INTERSECTION SURELEVÉE
	EXISTING PROPERTY / PROPRIÉTÉ EXISTANTE
	PROPOSED STORM SEWER / ÉGOUT PLUVIAL PROPOSÉ
	PROPOSED SANITARY SEWER / ÉGOUT SANITAIRE PROPOSÉ
	PROPOSED WATERMAIN / CONDUITE D'EAU PRINCIPALE PROPOSÉE
	PROPOSED FIRE HYDRANT / BORNE-FONTAINE PROPOSÉE

Normandy (Inverness - Fisher)	
Existing Pavement Width Largeur actuelle de la chaussée	Proposed Pavement Width Largeur proposée de la chaussée
8.0m-12.9m	7.2m-9.0m

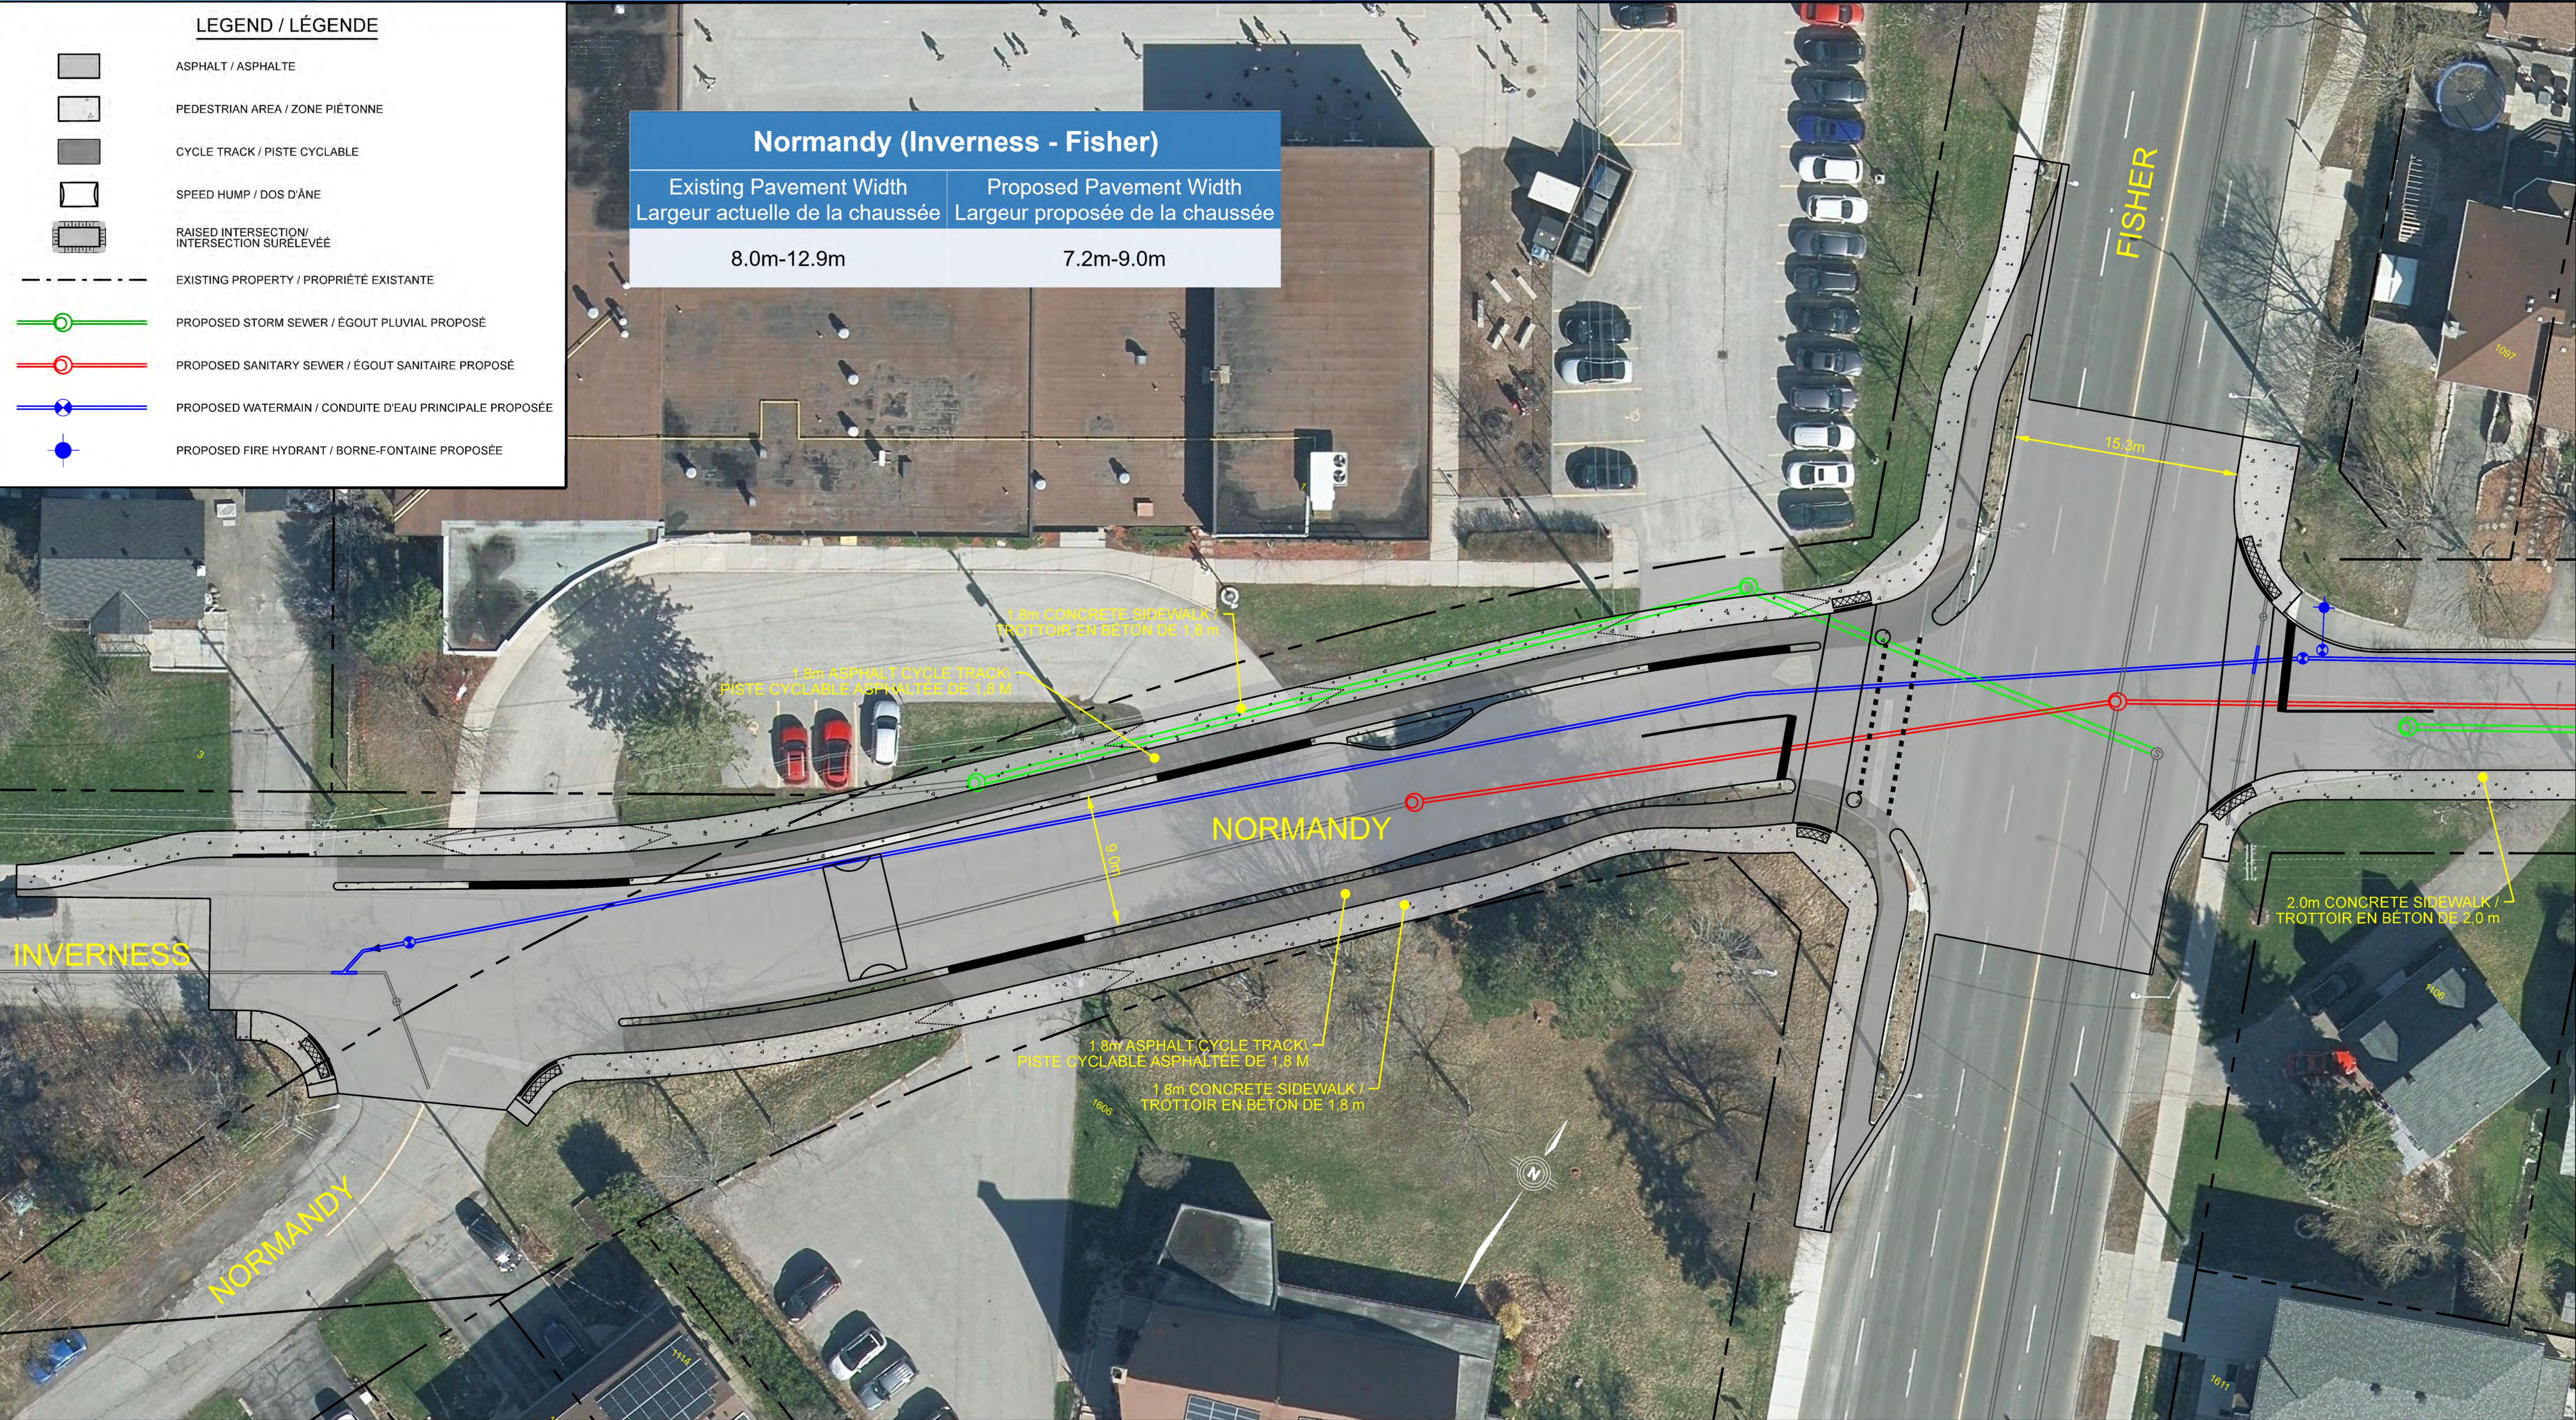

ALL DRIVEWAY, WALKWAY AND LANDSCAPING REINSTATEMENT
LIMITS WILL BE DETERMINED DURING CONSTRUCTION.
LES LIMITES DES ENTRÉES DE COUR, DES ALLÉES
PIÉTONNIÈRES ET DES TRAVAUX D'AMÉNAGEMENT PAYSAGER
SERONT DÉTERMINÉES PENDANT LES TRAVAUX.