


NORMANDY CRESCENT AND VALMARIE AVENUE INTEGRATED RENEWAL PUBLIC INFORMATION SESSION - NOVEMBER 2025

RÉFLECTION INTÉGRÉE DU CROISSANT NORMANDY ET DE L'AVENUE VALMARIE SÉANCE D'INFORMATION PUBLIQUE - NOVEMBRE 2025

SHEET 2

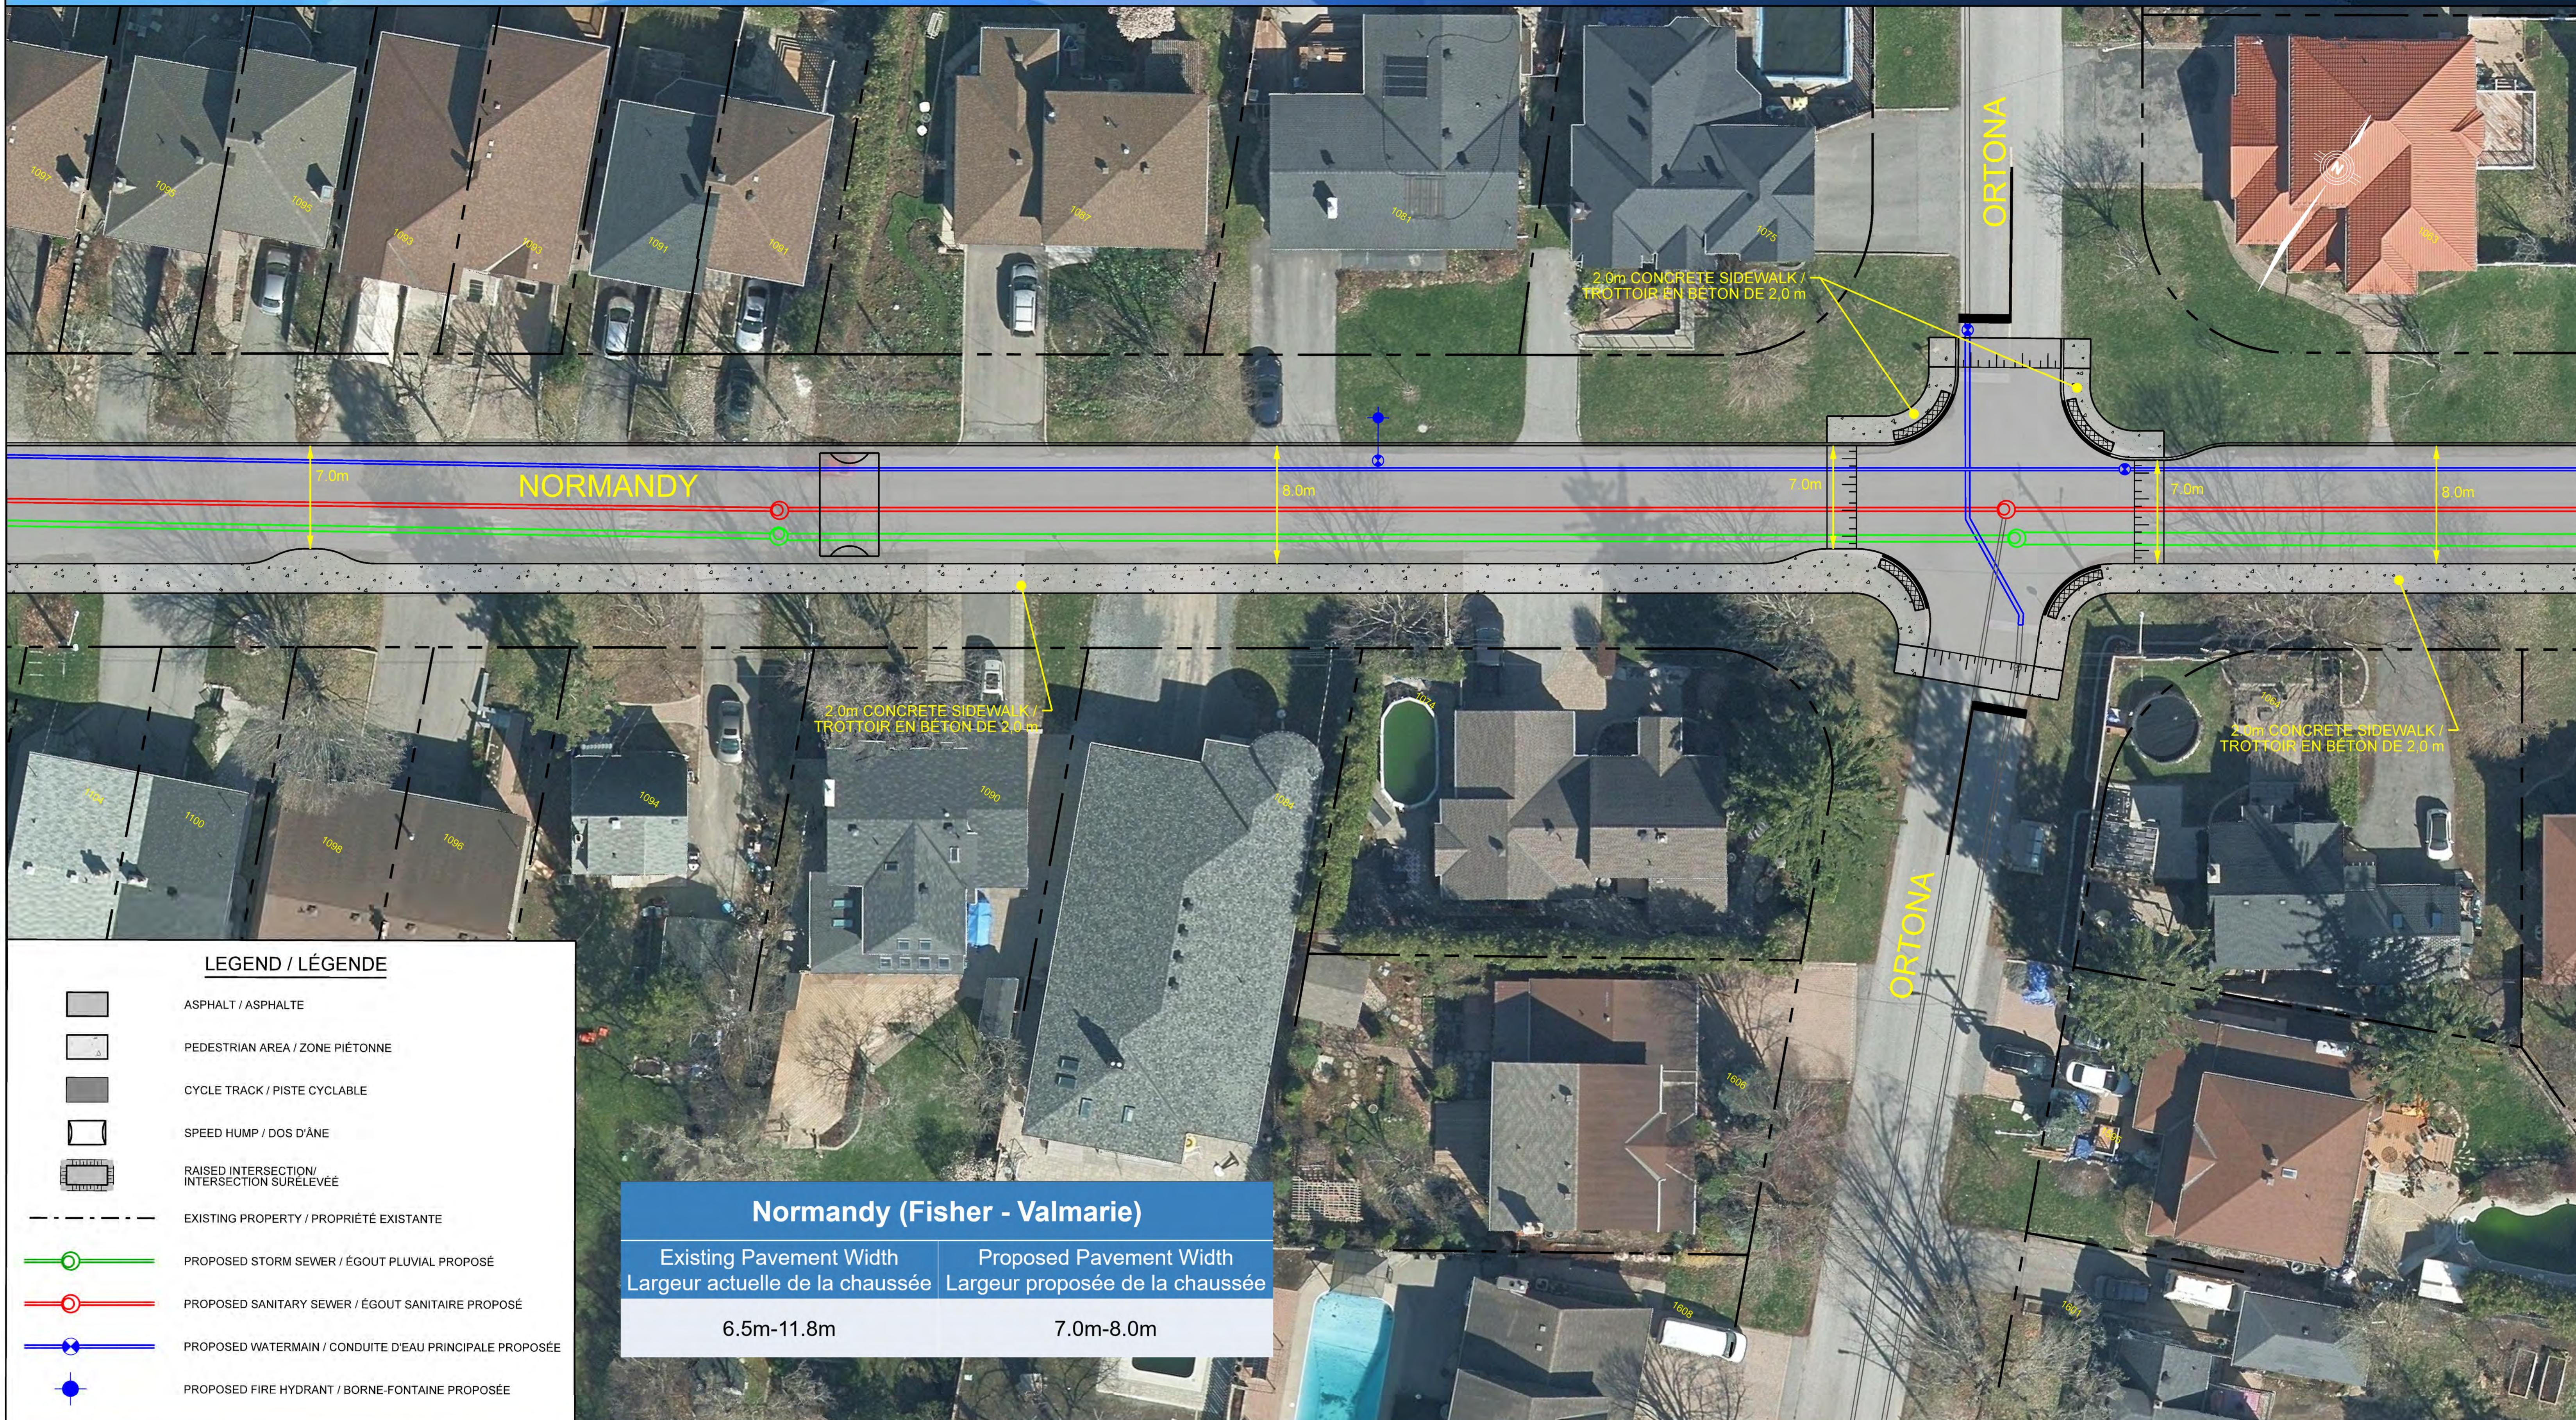

Ottawa

ALL DRIVEWAY, WALKWAY AND LANDSCAPING REINSTATEMENT LIMITS WILL BE DETERMINED DURING CONSTRUCTION.
LES LIMITES DES ENTRÉES DE COUR, DES ALLÉES PIÉTONNIÈRES ET DES TRAVAUX D'AMÉNAGEMENT PAYSAGER SERONT DÉTERMINÉES PENDANT LES TRAVAUX.

Robinson Consultants