


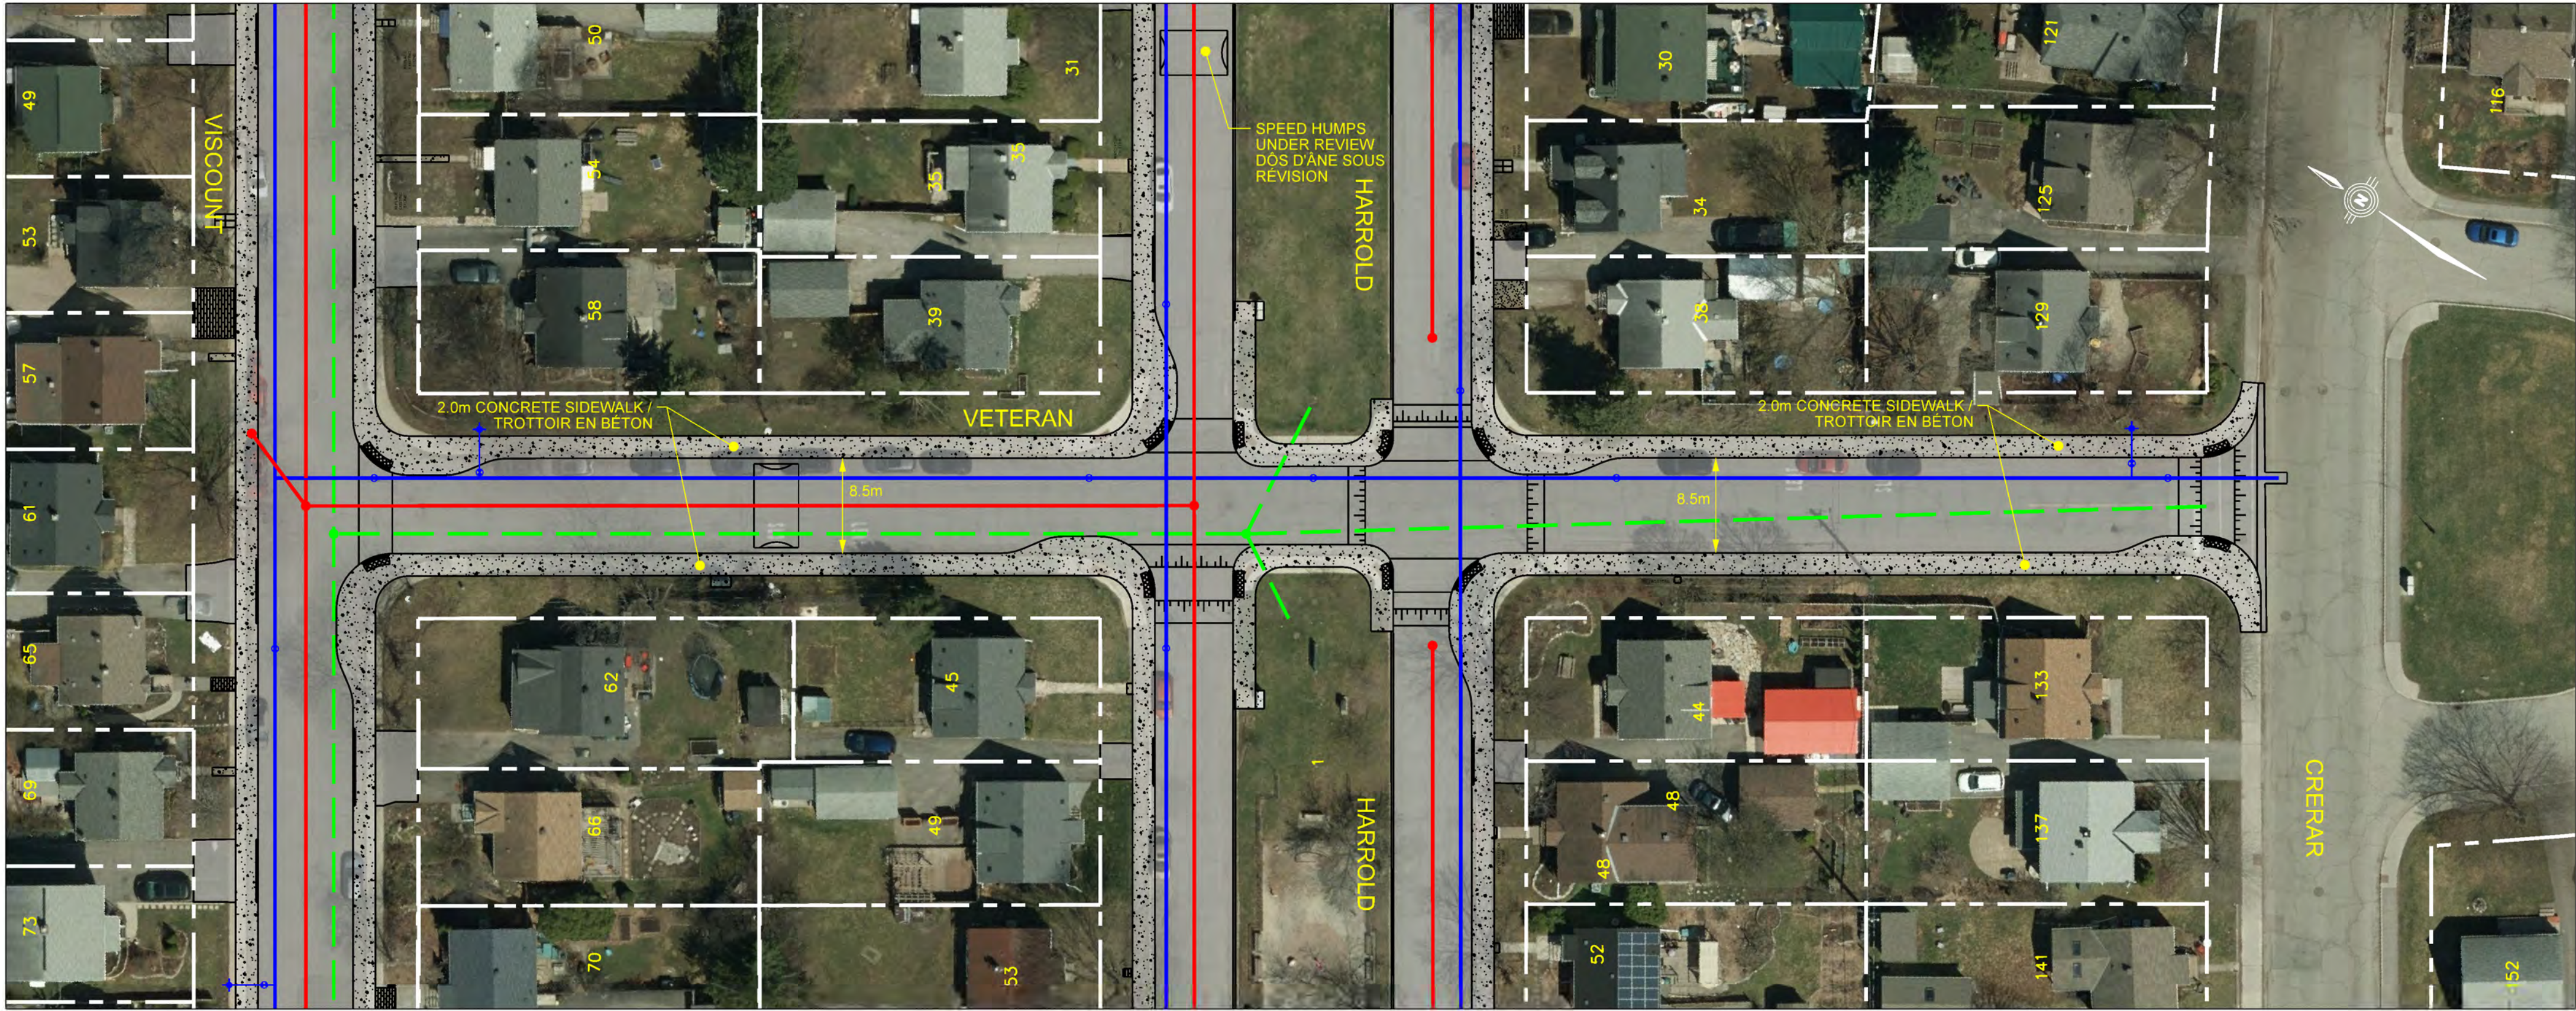

ALL DRIVEWAY, WALKWAY AND LANDSCAPING REINSTATEMENT LIMITS WILL BE DETERMINED DURING CONSTRUCTION.
LES LIMITES DES ENTRÉES DE COUR, DES ALLÉES PIÉTONNIÈRES ET DES TRAVAUX D'AMÉNAGEMENT PAYSAGER SERONT DÉTERMINÉES PENDANT LES TRAVAUX.

