


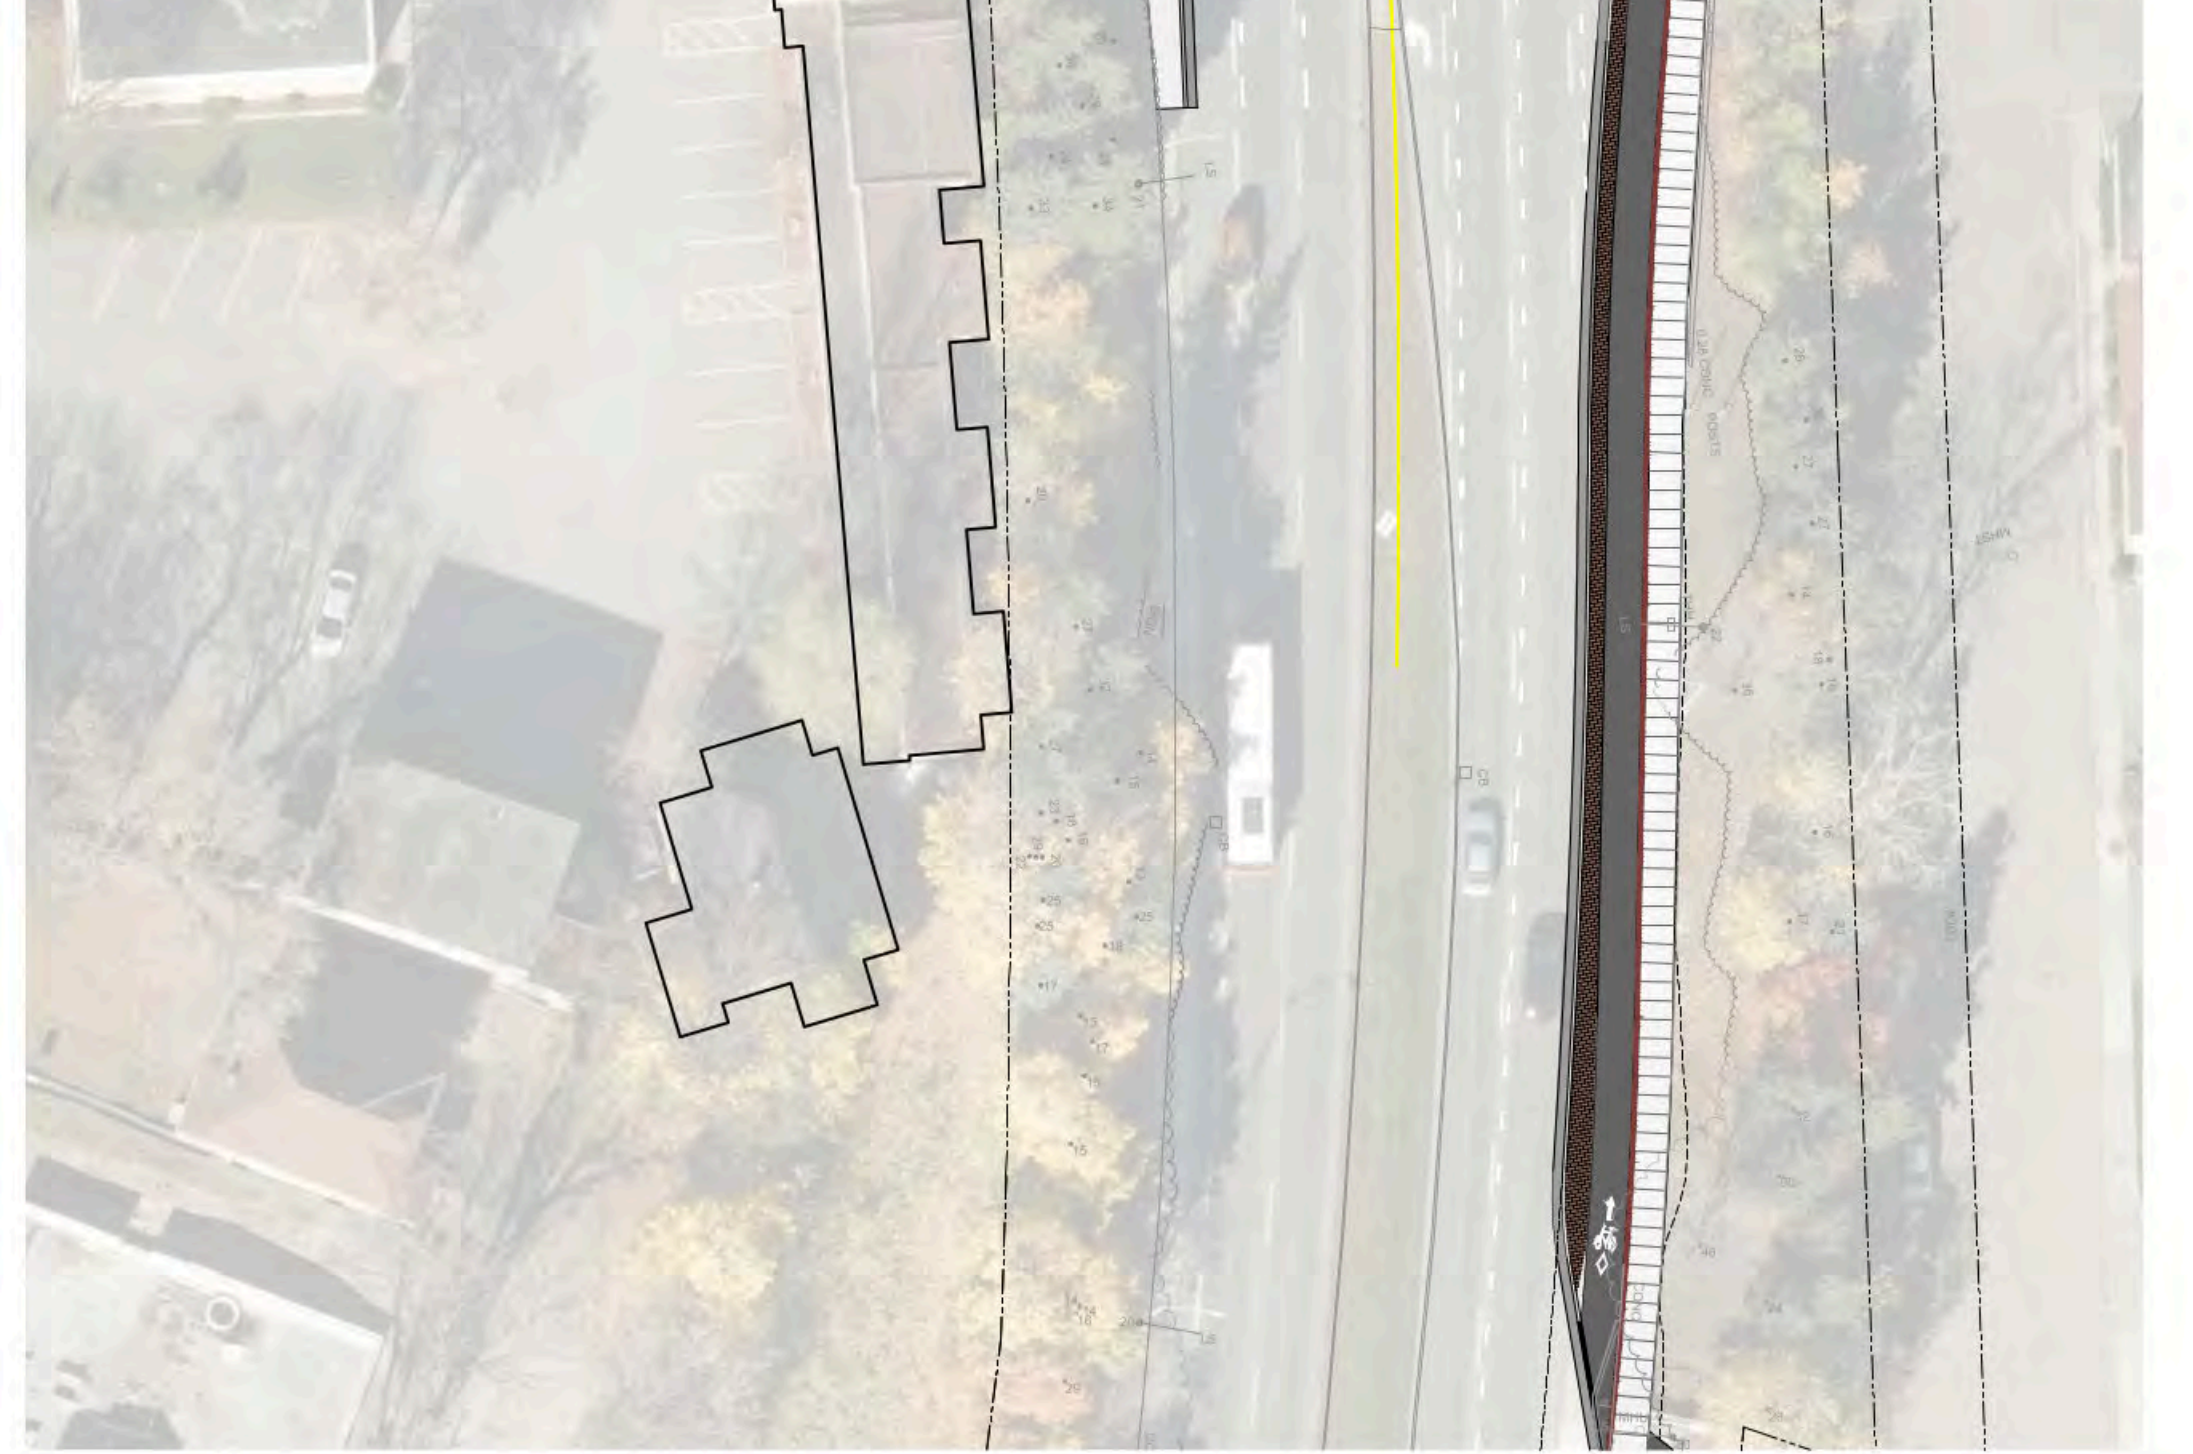

- LEGEND | LÉGENDE**
- MULTIPLE PATHWAY & CYCLE TRACK
SENTIER À USAGES MULTIPLES ET PISTE CYCLABLE
 - ASPHALT PAVING
BÉTON COULÉ SUR PLACE
 - PRECAST UNIT PAVING
PAVÉ DE BÉTON PRÉFABRIQUÉ
 - DEMARCATION STRIP
BANDE DE DÉMARCATIION
 - PEDESTRIAN CROSSING | PASSAGE POUR PIÉTON
 - BICYCLE CROSSING | PASSAGE POUR CYCLISTE
 - SITE FURNITURE | MOBILIER URBAIN
 - BIKE RACK | SUPPORT À VÉLO
 - PROPOSED TREE | ARBRE PROPOSÉ
 - PROPOSED TREE ON PRIVATE PROPERTY | ARBRE PROPOSÉ SUR TERRAIN PRIVÉE
 - PROPOSED LOW PLANTING | VÉGÉTAUX BAS PROPOSÉS
 - PROPOSED GRASS | GAZON PROPOSÉ
 - EXISTING TREE & CRITICAL ROOT ZONE | ARBRE EXISTANT ET ZONE DE RACINE CRITIQUE
 - WOODLOT | BOISE
 - EXISTING TREE TO BE REMOVED | ARBRE EXISTANT À ENLEVER
 - PEDESTRIAN LIGHTING | L'ÉCLAIRAGE PIÉTONNIER
 - BOLLARD | BOLLARD
 - BIKE RACK | SUPPORT À VÉLO
 - SEATING BLOC | BLOC POUR S'ASSEOIR
 - BUS SHELTER AND BUS STOP | ABRIS-BUS ET ARRÊT D'AUTOBUS



**SOME LANDSCAPE FEATURES ARE SUBJECT TO REVISION DURING CONSTRUCTION
DES ÉLÉMENTS PAYSAGERS POURRAIENT ÊTRE SUSCEPTIBLES DE MODIFICATIONS DURANT LES TRAVAUX**





MONTREAL ROAD | CHEMIN MONTRÉAL

- LEGEND | LÉGENDE**
- MULTI-USE PATHWAY & CYCLE TRACK
ASPHALT PAVING | SENTIER À USAGES MULTIPLES ET PISTE CYCLABLE
 - POURED IN PLACE CONCRETE PAVING | BÉTON COULÉ SUR PLACE
 - PRECAST UNIT PAVING | PAVÉ DE BÉTON PRÉFABRIQUÉ
 - DEMARCATION STRIP | BANDE DE DÉMARCATIION
 - PEDESTRIAN CROSSING | PASSAGE POUR PIÉTONS
 - BICYCLE CROSSING | PASSAGE POUR CYCLISTE
 - SITE FURNITURE | MOBILIER URBAIN
 - BIKE RACK | SUPPORT À VÉLO
 - PROPOSED TREE | ARBRE PROPOSÉ
 - PROPOSED TREE ON PRIVATE PROPERTY | ARBRE PROPOSÉ SUR TERRAIN PRIVÉ
 - PROPOSED LOW PLANTING | VÉGÉTAUX BAS PROPOSÉS
 - PROPOSED GRASS | GAZON PROPOSÉ
 - EXISTING TREE & CRITICAL ROOT ZONE | ARBRE EXISTANT ET ZONE DE RACINE CRITIQUE
 - WOODLOT | BOISÉ
 - EXISTING TREE TO BE REMOVED | ARBRE EXISTANT À ENLEVER
 - PEDESTRIAN LIGHTING | L'ÉCLAIRAGE PIÉTONNIER
 - BOLLARD | BOLLARD
 - BIKE RACK | SUPPORT À VÉLO
 - SEATING BLOC | BLOC POUR S'ASSEOIR
 - BUS SHELTER AND BUS STOP | ABRIS-BUS ET ARRÊT D'AUTOBUS

**SOME LANDSCAPE FEATURES ARE SUBJECT TO REVISION DURING CONSTRUCTION
DES ÉLÉMENTS PAYSAGERS POURRAIENT ÊTRE SUSCEPTIBLES DE MODIFICATIONS DURANT LES TRAVAUX**

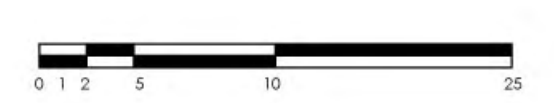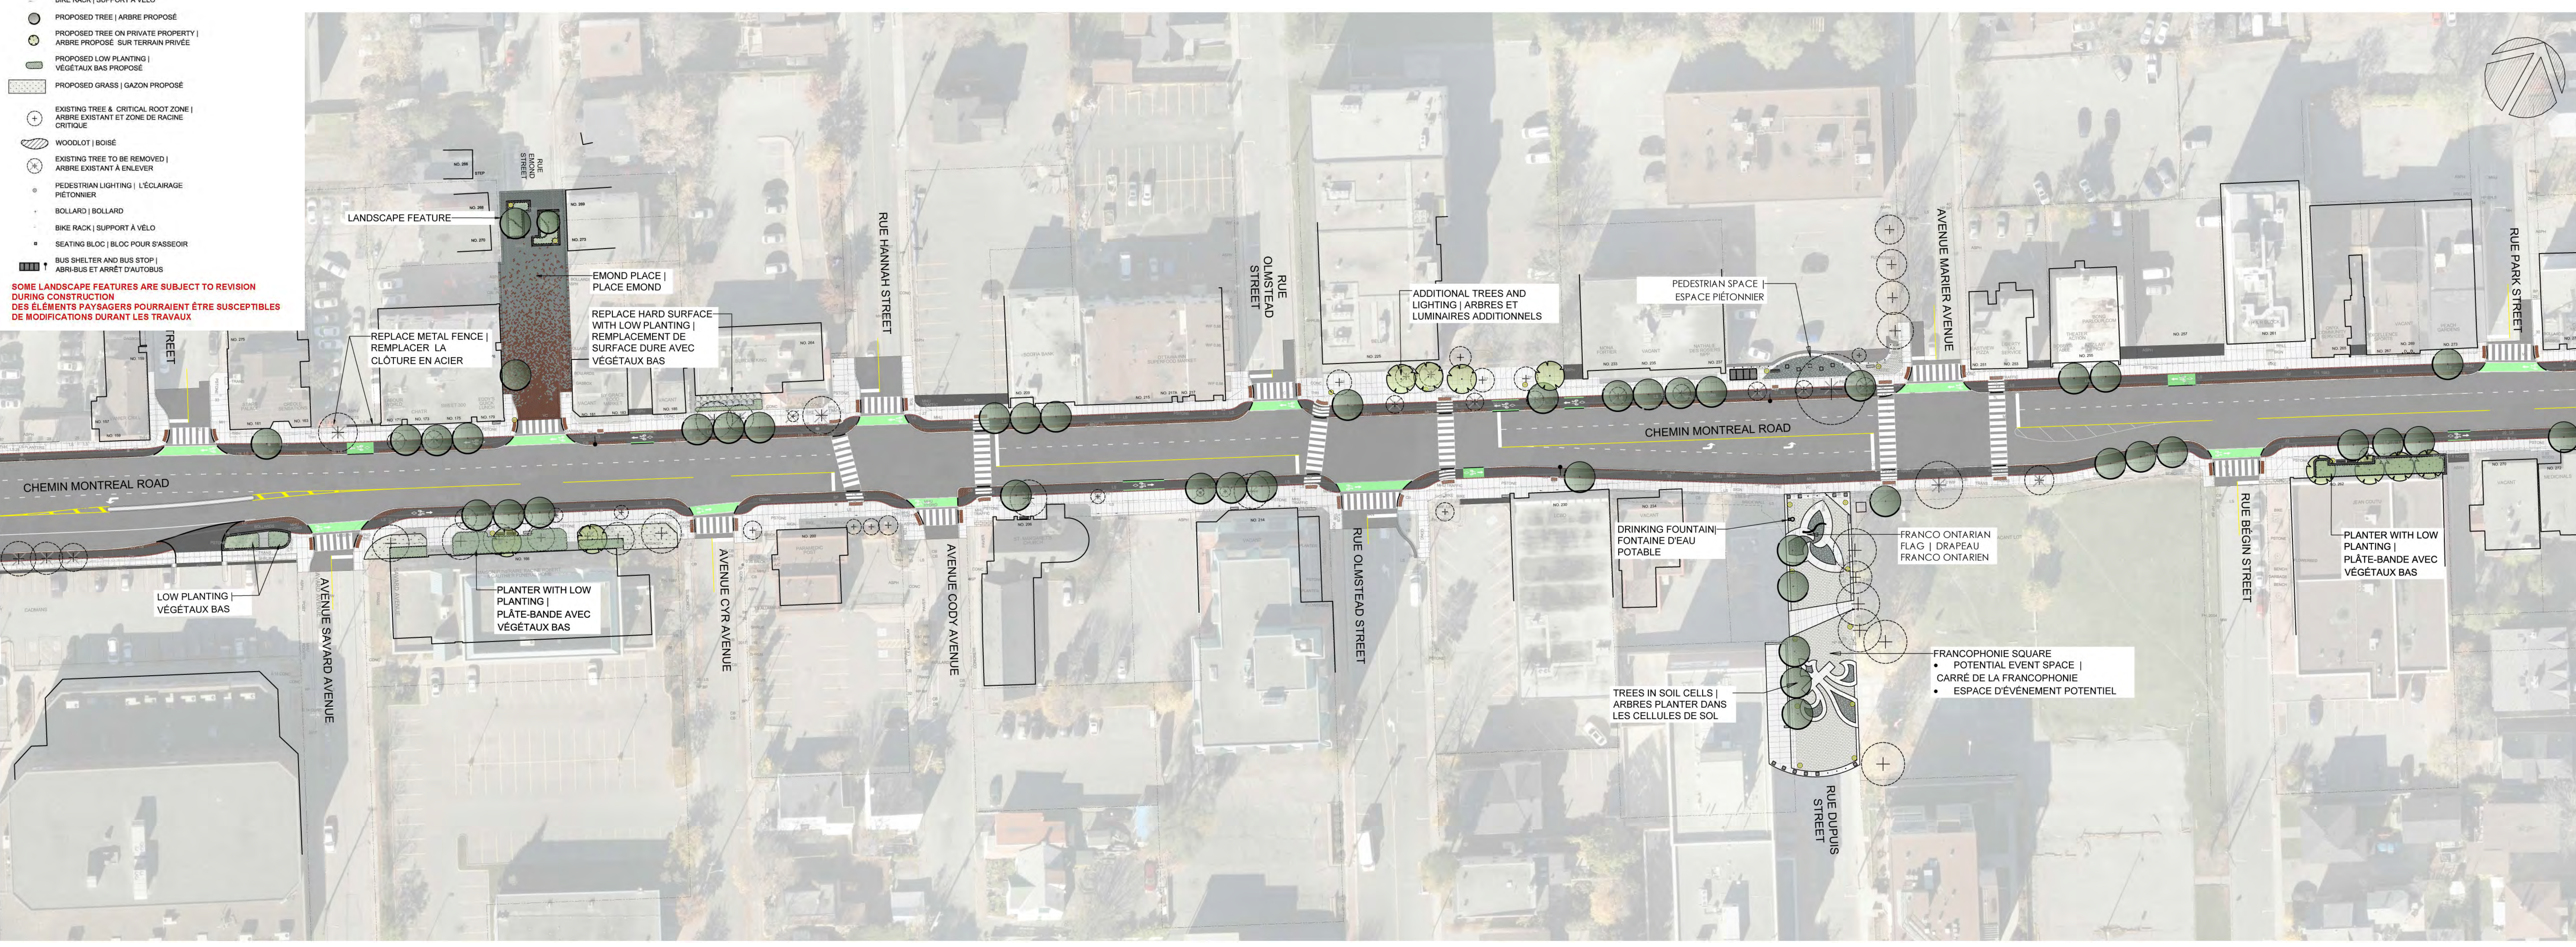

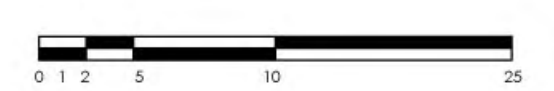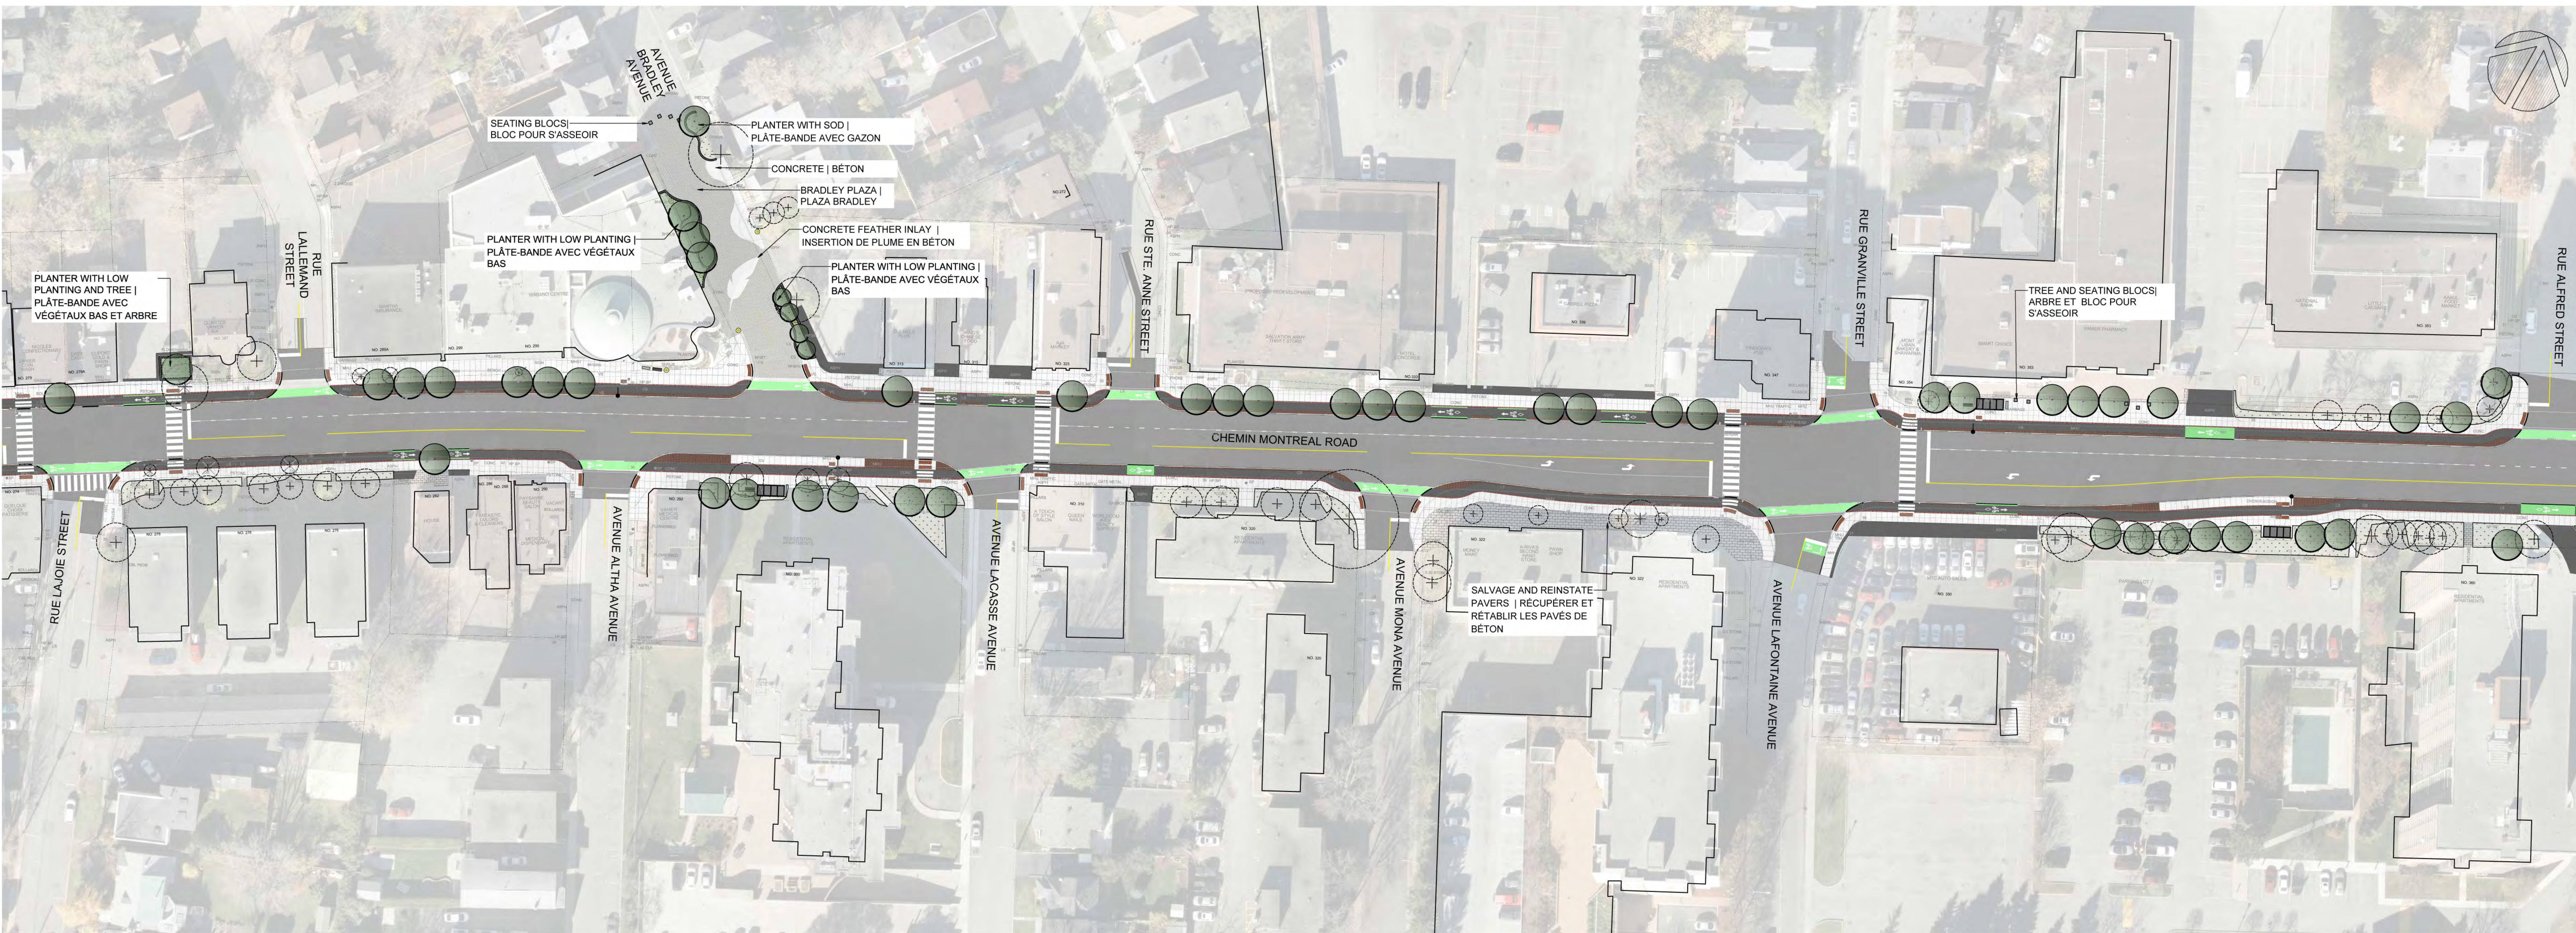

LEGEND | LÉGENDE

- MULTI-USE PATHWAY & CYCLE TRACK
ASPHALT PAVING | SENTIER À USAGES MULTIPLES ET PISTE CYCLABLE
- POURED IN PLACE CONCRETE PAVING | BÉTON COULÉ SUR PLACE
- PRECAST UNIT PAVING | PAVÉ DE BÉTON PRÉFABRIQUÉ
- DEMARCATION STRIP | BANDE DE DEMARCATION
- PEDESTRIAN CROSSING | PASSAGE POUR PIÉTONS
- BICYCLE CROSSING | PASSAGE POUR CYCLISTE
- SITE FURNITURE | MOBILIER URBAIN
- BIKE RACK | SUPPORT À VÉLO
- PROPOSED TREE | ARBRE PROPOSÉ
- PROPOSED TREE ON PRIVATE PROPERTY | ARBRE PROPOSÉ SUR TERRAIN PRIVÉE
- PROPOSED LOW PLANTING | VEGETAUX BAS PROPOSÉ
- PROPOSED GRASS | GAZON PROPOSÉ
- EXISTING TREE & CRITICAL ROOT ZONE | ARBRE EXISTANT ET ZONE DE RACINE CRITIQUE
- WOODLOT | BOISÉ
- EXISTING TREE TO BE REMOVED | ARBRE EXISTANT À ENLEVER
- PEDESTRIAN LIGHTING | L'ÉCLAIRAGE PIÉTONNIER
- BOLLARD | BOLLARD
- BIKE RACK | SUPPORT À VÉLO
- SEATING BLOC | BLOC POUR S'ASSEOIR
- BUS SHELTER AND BUS STOP | ABRIS-BUS ET ARRÊT D'AUTOBUS

SOME LANDSCAPE FEATURES ARE SUBJECT TO REVISION DURING CONSTRUCTION
DES ÉLÉMENTS PAYSAGERS POURRAIENT ÊTRE SUSCEPTIBLES DE MODIFICATIONS DURANT LES TRAVAUX




LEGEND | LÉGENDE









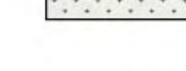
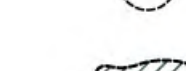
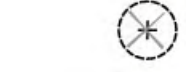


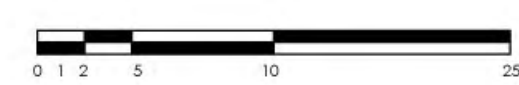

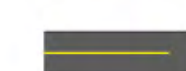




- MULTI-USE PATHWAY & CYCLE TRACK
ASPHALT PAVING
SENTIER À USAGES MULTIPLES ET PISTE CYCLABLE
- POURED IN PLACE CONCRETE PAVING | BÉTON COULÉ SUR PLACE
- PRECAST UNIT PAVING | PAVE DE BÉTON PRÉFABRIQUE
- DEMARCATION STRIP | BANDE DE DÉMARCATIION
- PEDESTRIAN CROSSING | PASSAGE POUR PIÉTONS
- BICYCLE CROSSING | PASSAGE POUR CYCLISTE
- SITE FURNITURE | MOBILIER URBAIN
- BIKE RACK | SUPPORT À VÉLO
- PROPOSED TREE | ARBRE PROPOSÉ
- PROPOSED TREE ON PRIVATE PROPERTY | ARBRE PROPOSÉ SUR TERRAIN PRIVÉE
- PROPOSED LOW PLANTING | VÉGÉTAUX BAS PROPOSÉ
- PROPOSED GRASS | GAZON PROPOSÉ
- EXISTING TREE & CRITICAL ROOT ZONE | ARBRE EXISTANT ET ZONE DE RACINE CRITIQUE
- WOODLOT | BOISÉ
- EXISTING TREE TO BE REMOVED | ARBRE EXISTANT À ENLEVER
- PEDESTRIAN LIGHTING | L'ÉCLAIRAGE PIÉTONNIER
- BOLLARD | BOLLARD
- BIKE RACK | SUPPORT À VÉLO
- SEATING BLOC | BLOC POUR S'ASSOIR
- BUS SHELTER AND BUS STOP | ABRIS-BUS ET ARRÊT D'AUTOBUS



SOME LANDSCAPE FEATURES ARE SUBJECT TO REVISION DURING CONSTRUCTION
DES ÉLÉMENTS PAYSAGERS POURRAIENT ÊTRE SUSCEPTIBLES DE MODIFICATIONS DURANT LES TRAVAUX

MONTREAL ROAD REVITALIZATION | REVITALISATION DU CHEMIN MONTRÉAL



- LEGEND | LÉGENDE
-  MULTI-USE PATHWAY & CYCLE TRACK
ASPHALT PAVING | SENTIER À USAGES MULTIPLES ET PISTE CYCLABLE
 -  POURED IN PLACE CONCRETE PAVING | BÉTON COULÉ SUR PLACE
 -  PRECAST UNIT PAVING | PAVÉ DE BÉTON PRÉFABRIQUÉ
 -  DEMARCATION STRIP | BANDE DE DÉMARCATION
 -  PEDESTRIAN CROSSING | PASSAGE POUR PIÉTONS
 -  BICYCLE CROSSING | PASSAGE POUR CYCLISTE
 -  SITE FURNITURE | MOBILIER URBAIN
 -  BIKE RACK | SUPPORT À VÉLO
 -  PROPOSED TREE | ARBRE PROPOSÉ
 -  PROPOSED TREE ON PRIVATE PROPERTY | ARBRE PROPOSÉ SUR TERRAIN PRIVÉE
 -  PROPOSED LOW PLANTING | VÉGÉTAUX BAS PROPOSÉ
 -  PROPOSED GRASS | GAZON PROPOSÉ
 -  EXISTING TREE & CRITICAL ROOT ZONE | ARBRE EXISTANT ET ZONE DE RACINE CRITIQUE
 -  WOODLOT | BOISÉ
 -  EXISTING TREE TO BE REMOVED | ARBRE EXISTANT À ENLEVER
 -  PEDESTRIAN LIGHTING | L'ÉCLAIRAGE PIÉTONNIER
 -  BOLLARD | BOLLARD
 -  BIKE RACK | SUPPORT À VÉLO
 -  SEATING BLOC | BLOC POUR S'ASSOIR
 -  BUS SHELTER AND BUS STOP | ABRIS-BUS ET ARRÊT D'AUTOBUS

MONTREAL ROAD REVITALIZATION | REVITALISATION DU CHEMIN MONTRÉAL



NORTH RIVER ROAD | CHEMIN NORTH RIVER

- LEGEND | LÉGENDE
- MULTI-USE PATHWAY & CYCLE TRACK
ASPHALT PAVING | SENTIERS À USAGES MULTIPLES ET PISTE CYCLABLE
 - POURED IN PLACE CONCRETE PAVING | BÉTON COULÉ SUR PLACE
 - PRECAST UNIT PAVING | PAVÉ DE BÉTON PRÉFABRIQUÉ
 - DEMARCATION STRIP | BANDE DE DÉMARCATIION
 - PEDESTRIAN CROSSING | PASSAGE POUR PIÉTONS
 - BICYCLE CROSSING | PASSAGE POUR CYCLISTE
 - SITE FURNITURE | MOBILIER URBAIN
 - BIKE RACK | SUPPORT À VÉLO
 - PROPOSED TREE | ARBRE PROPOSÉ
 - PROPOSED TREE ON PRIVATE PROPERTY | ARBRE PROPOSÉ SUR TERRAIN PRIVÉE
 - PROPOSED LOW PLANTING | VÉGÉTAUX BAS PROPOSÉ
 - PROPOSED GRASS | GAZON PROPOSÉ
 - EXISTING TREE & CRITICAL ROOT ZONE | ARBRE EXISTANT ET ZONE DE RACINE CRITIQUE
 - WOODLOT | BOISÉ
 - EXISTING TREE TO BE REMOVED | ARBRE EXISTANT À ENLEVER
 - PEDESTRIAN LIGHTING | L'ÉCLAIRAGE PIÉTONNIER
 - BOLLARD | BOLLARD
 - BIKE RACK | SUPPORT À VÉLO
 - SEATING BLOC | BLOC POUR S'ASSEOIR
 - BUS SHELTER AND BUS STOP | ABRIS-BUS ET ARRÊT D'AUTOBUS



NORTH RIVER ROAD | CHEMIN NORTH RIVER

