


East Sector – Recommended Design

- The decommissioning of continuous dedicated bus lanes on the Mackenzie King Bridge with the opening of the Confederation Line LRT creates opportunities to provide a high level of comfort for cyclists and pedestrians.
- The following cross sections are recommended between Elgin Street and Waller Street.

NAC Precinct (Over Rideau Canal) Enceinte du CNA (canal Rideau)

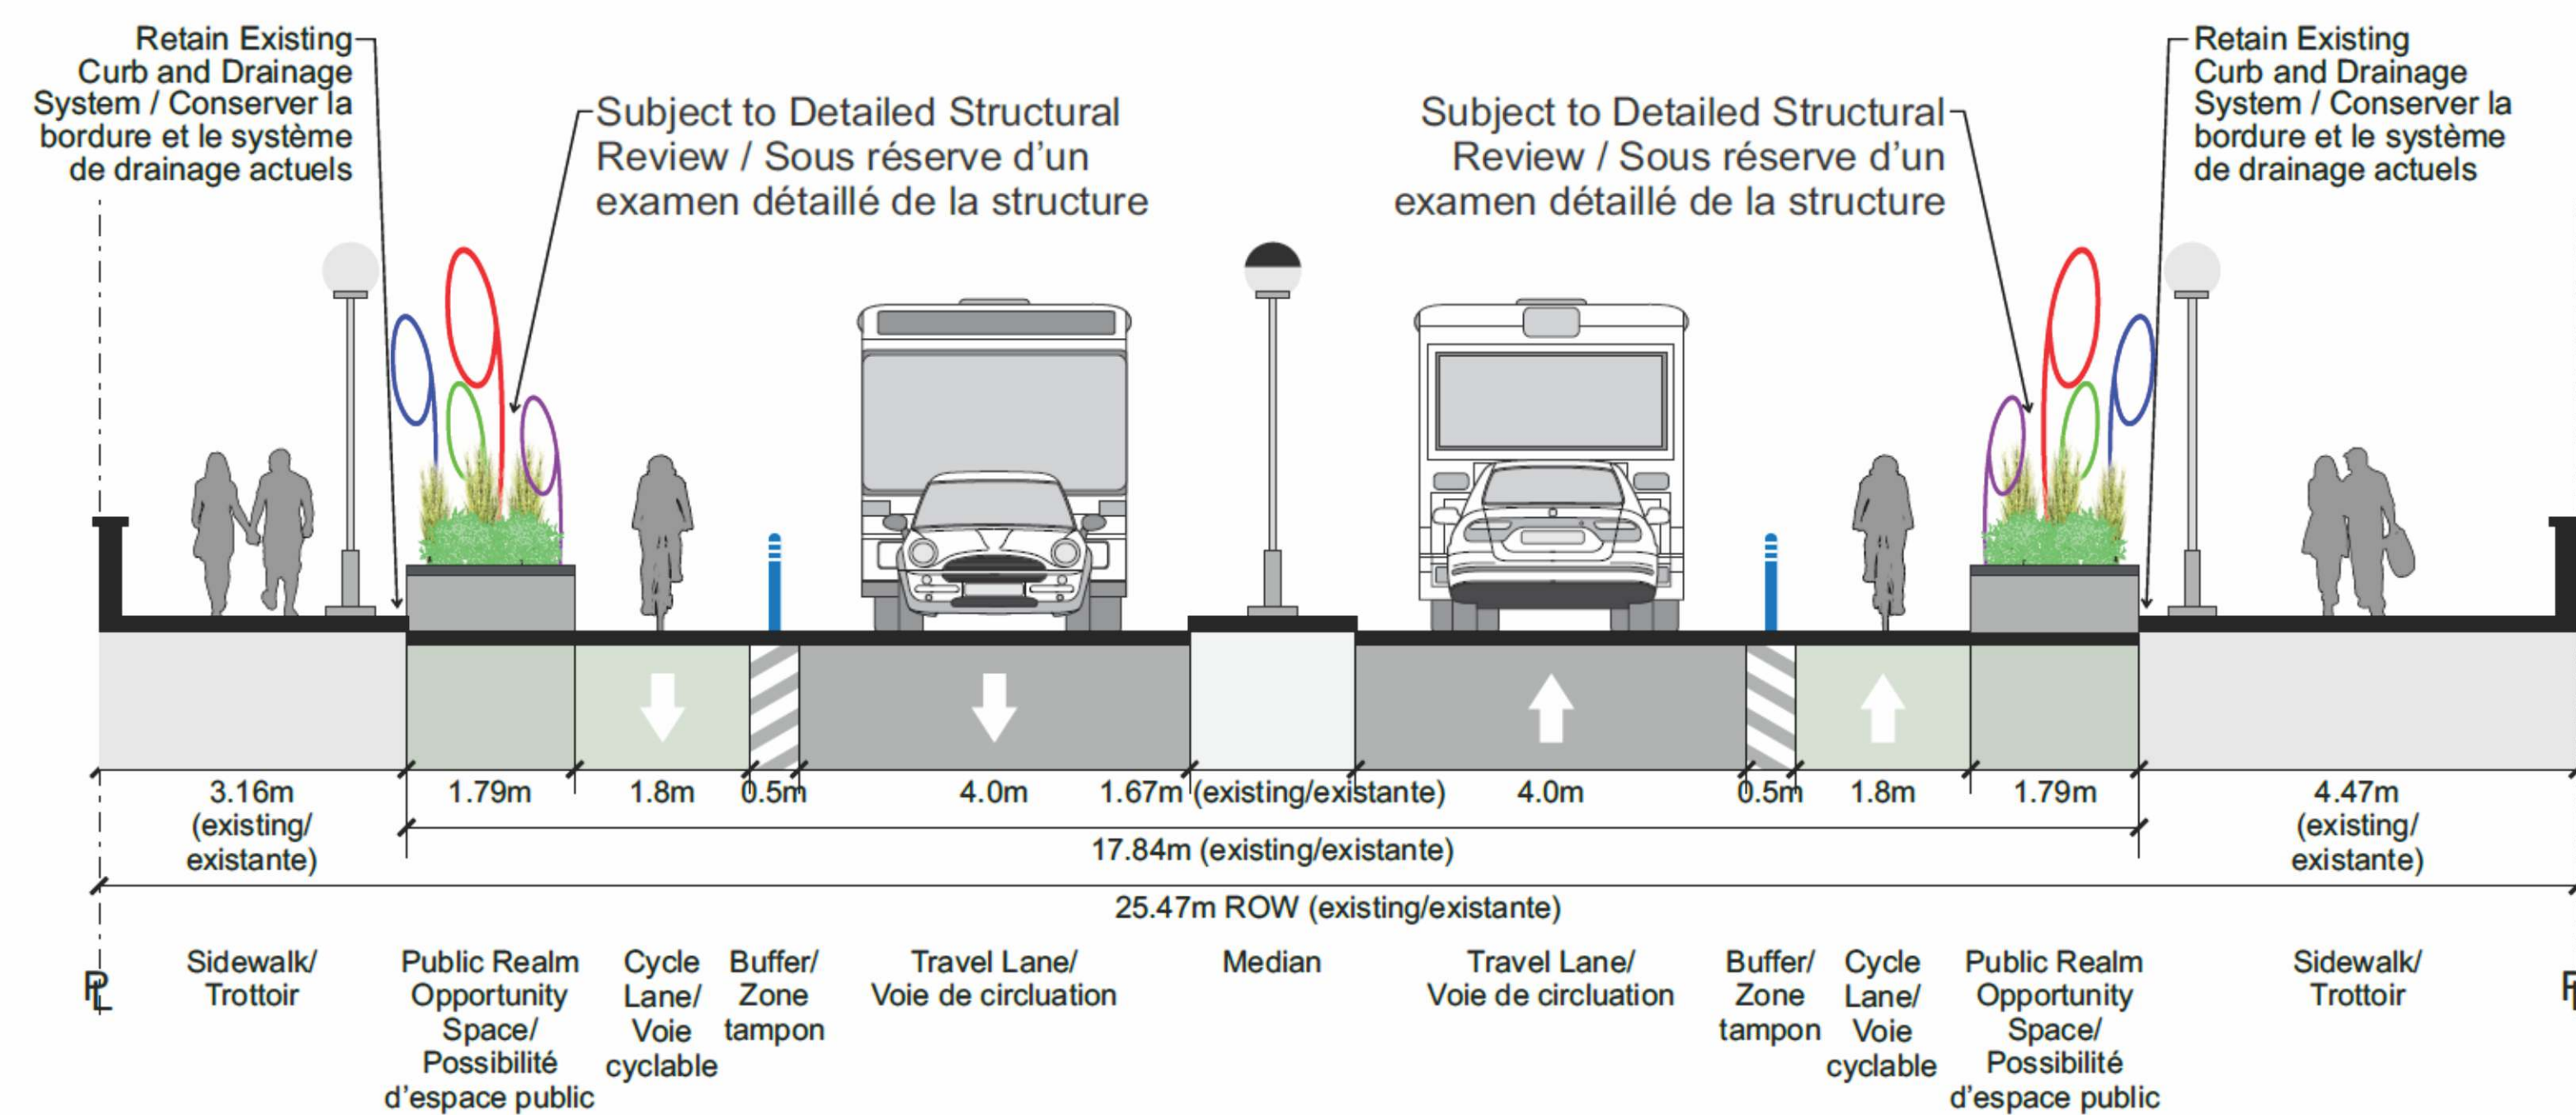


- Reposition bicycle lanes to right side with buffer
- One general purpose lane per direction
- Opportunity for public realm enhancements adjacent to the sidewalk
- Repositionnement des bandes cyclables à droite avec une zone tampon.
- Une voie à usage général dans chaque direction.
- Possibilités d'améliorations au domaine public le long du trottoir.

Zone Est – Solution recommandée

- La mise hors service des voies réservées aux autobus continues sur le pont Mackenzie King et l'inauguration de la Ligne de la Confédération du train léger rend possible un plus grand niveau de confort pour les cyclistes et les piétons.
- Les configurations suivantes sont recommandées entre les rues Elgin et Waller.

East of Rideau Centre / à l'est du centre de Rideau

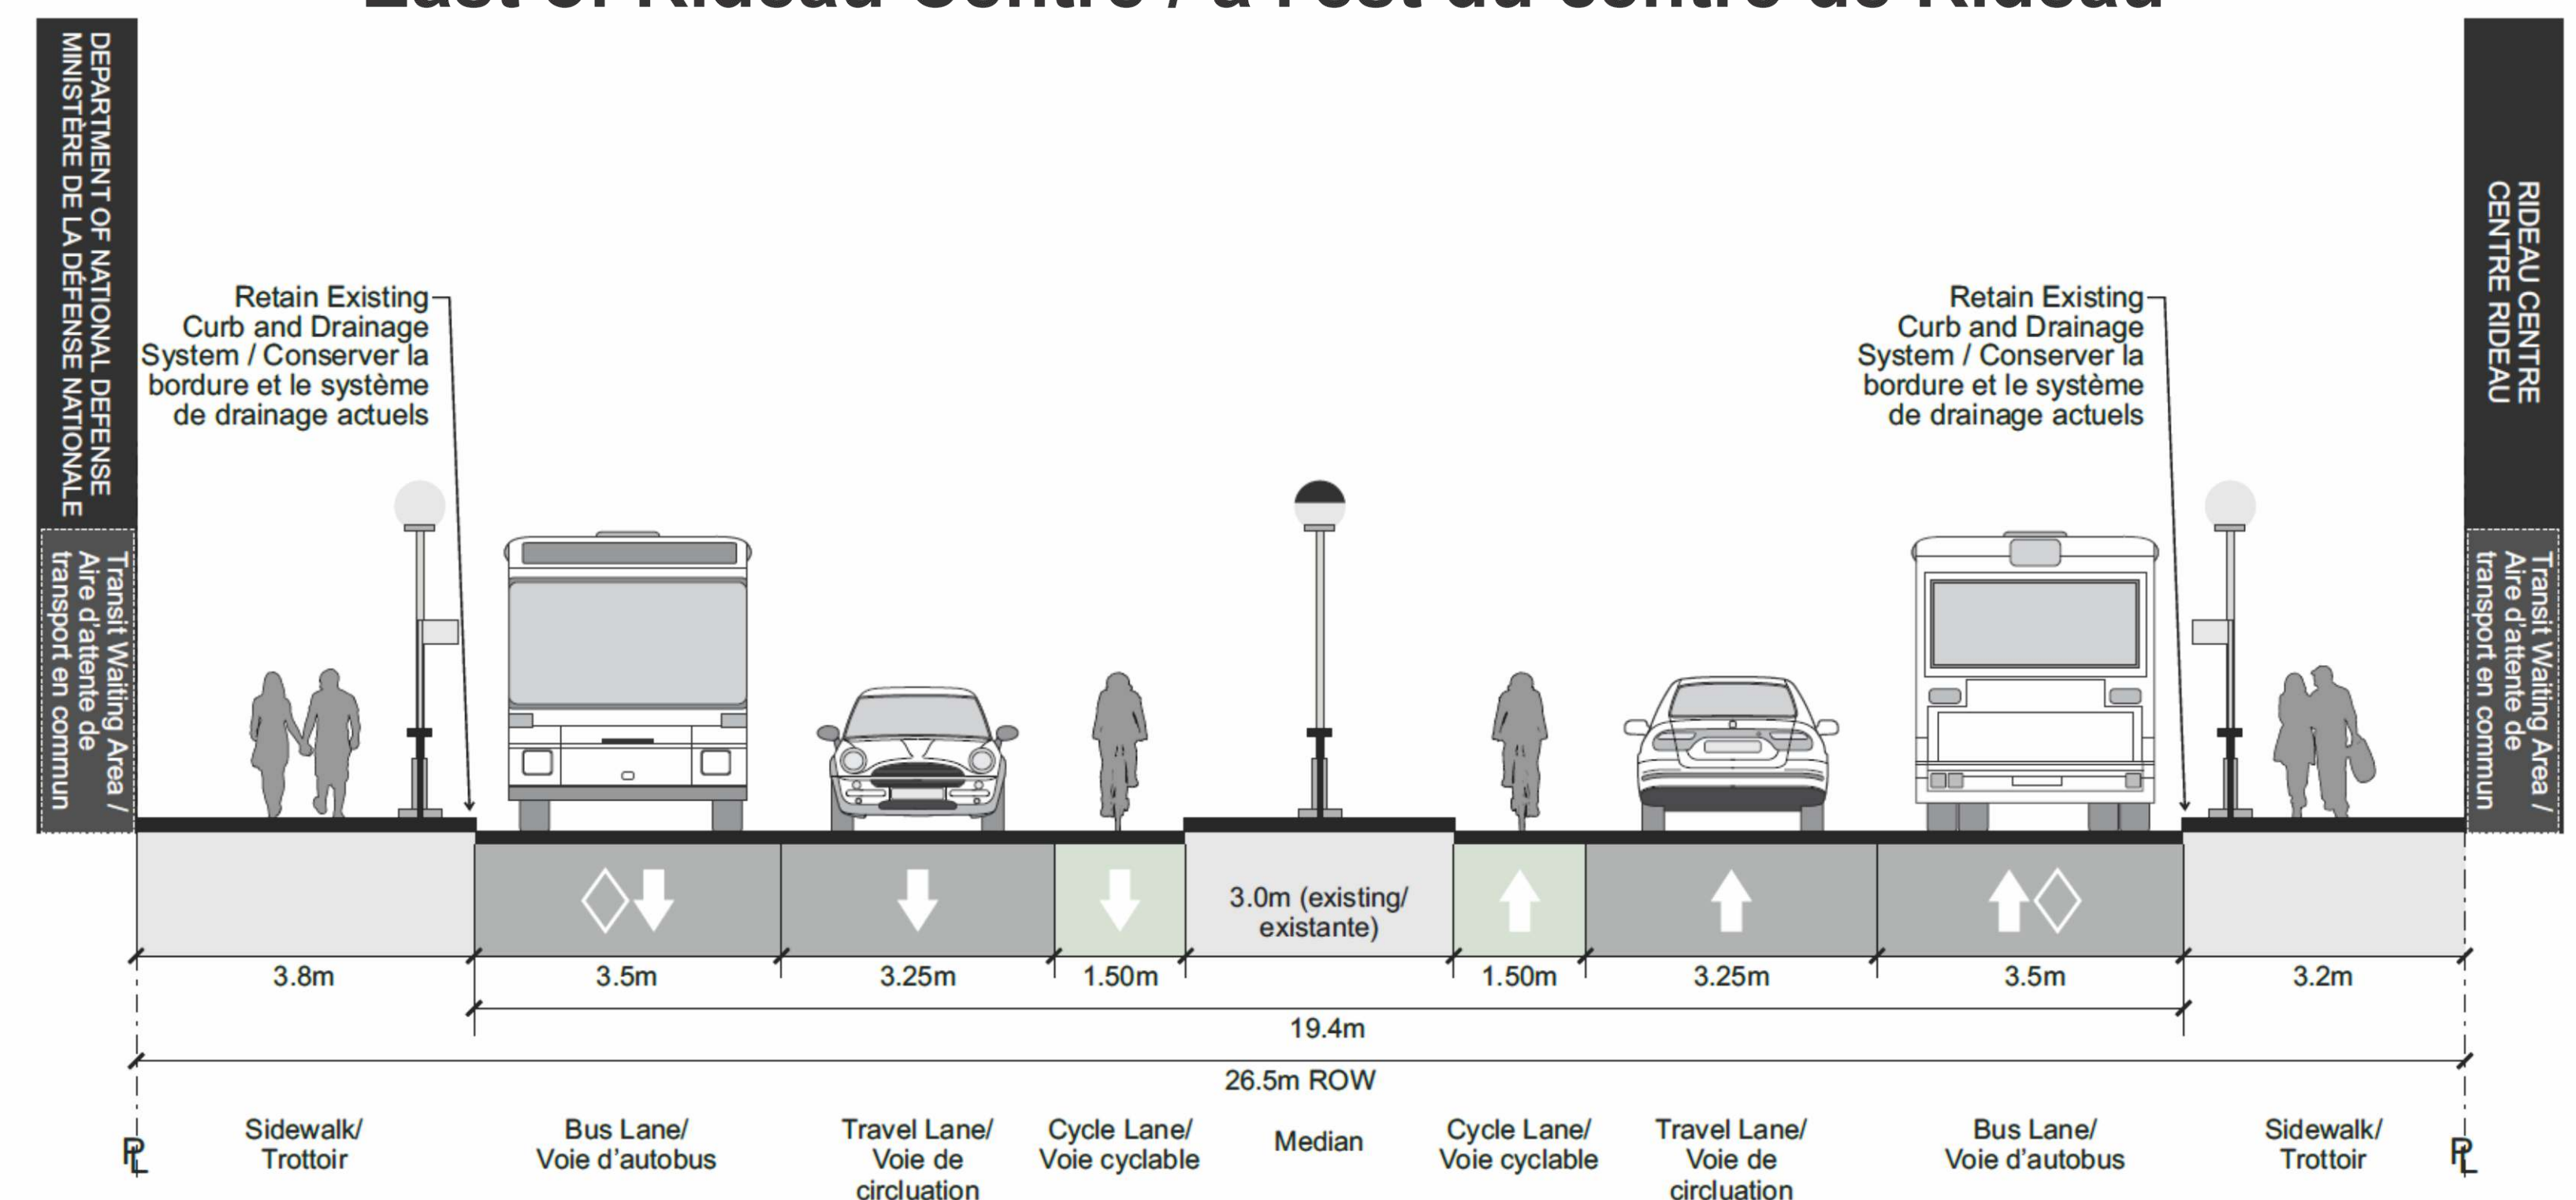

- Retain median bicycle lanes
- Cyclists cross from right side curb to the existing median lane at Rideau Centre
- Maintain existing Rideau Centre bus stops
- One general purpose lane per direction
- Conserver les bandes cyclables au centre
- les cyclistes passent de la bordure droite à la voie médiane existante au centre Rideau
- Maintien des arrêts d'autobus existants au Centre Rideau
- Une voie à usage général dans chaque direction.

Project Timelines

Input received at this Public Open House will be taken into consideration as the preliminary demonstration plan is further refined and subsequent work is undertaken as part of the Schedule C Class Environmental Assessment process for the West Sector.

L'échéancier du projet

Les commentaires reçus durant cette séance portes ouvertes seront pris en compte pour peaufiner le plan de visualisation préliminaire et entreprendre le travail subséquent dans le cadre du processus d'évaluation environnementale de portée générale (annexe C) pour la zone Ouest.

Event	Timing	Activité	Calendrier
Design Workshop	June 25, 2017	Atelier de conception	25 juin 2017
Study Core Team Meeting	September 14, 2017	Réunion de l'équipe centrale de l'étude	14 septembre 2017
Working Group Meeting #1	November 14, 2017	Rencontre no 1 du groupe de travail	14 novembre 2017
Accessibility Advisory Committee	November 21, 2017	Comité consultatif sur l'accessibilité	21 novembre 2017
Public Open House	November 28, 2017	Réunion portes ouvertes	28 novembre 2017
Urban Design Review	January 2018	Examen du design urbain	Janvier 2018
Working Group Meeting #2	January 2018	Rencontre no 2 du groupe de travail	Janvier 2018
Transportation Committee and Council	Q2 2018	Comité des transports et conseil municipal	Deuxième trimestre 2018
ESR Public Review Period	Q2 2018	Période d'examen du public de la RDE	Deuxième trimestre 2018
Detailed Design and Construction (coordinated with other works)	2019 – 2021	Conception détaillée et construction (coordonnée avec d'autres travaux)	2019 – 2021



Thank You for attending!

Please take a moment to fill out a comment sheet or provide your feedback by mail, e-mail or telephone by **December 13, 2017** to any of the project team members listed below.

Merci de votre participation!

Merci de prendre quelques minutes pour remplir la feuille de commentaires ou faire part de vos commentaires par la poste, par courriel ou par téléphone au plus tard le **13 décembre 2017** à l'un des membres de l'équipe de projet.

Vanessa Black, P. Eng. (ing.)
Transportation Engineer – Network Modification
Ingénieure en transports – Modification du réseau
Transportation Services Department
Direction générale des transports
613-580-2424, ext./poste 12559
Email/Courriel: albert-slater@ottawa.ca

Nelson Edwards
Senior Project Manager, Transportation Planning
Gestionnaire principal de projet, Planification des transports
Transportation Services Department
Direction générale des transports
613-580-2424, ext./poste 21290
Email/Courriel: albert-slater@ottawa.ca