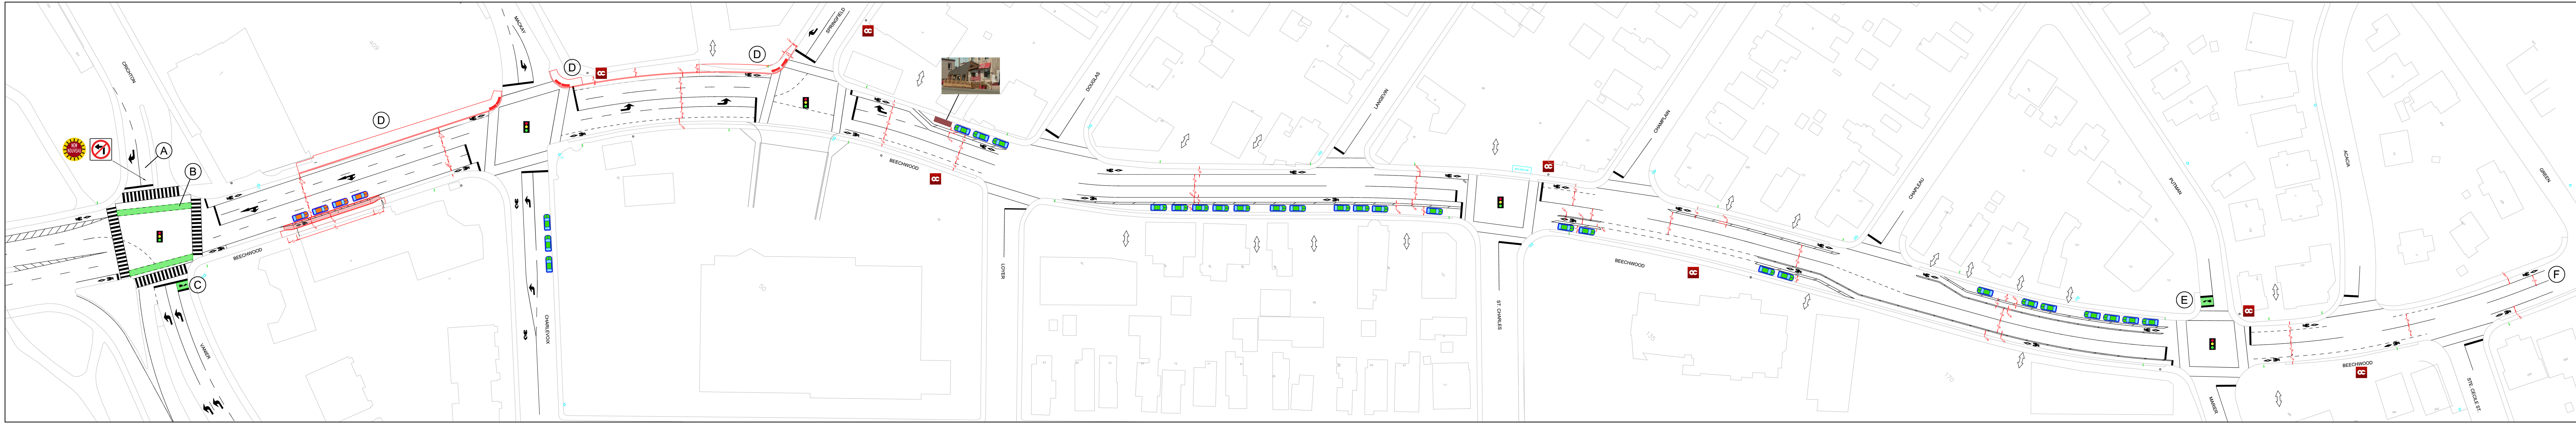

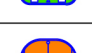




BEECHWOOD AVENUE COMPLETE STREET
RUE COMPLÈTE DE L'AVENUE BEECHWOOD



TRANSITION DESIGN PLAN | PLAN DE TRANSITION
AUGUST 23, 2016 | AOÛT 23, 2016

<p>A NEW SOUTHBOUND LEFT-TURN PROHIBITION NOUVELLE INTERDICTION DE VIRAGE À GAUCHE EN DIRECTION SUD</p>	<p>E EXISTING SOUTHBOUND BIKE BOX AND GREEN THERMOPLASTIC TREATMENT ON PUTMAN TO REMAIN IN PLACE CONSERVATION DU SAS-VÉLOS EN DIRECTION SUD ET TRAITEMENT THERMOPLASTIQUE ÉCOLOGIQUE SUR PUTMAN</p>
<p>B GREEN THERMOPLASTIC TREATMENT TRAITEMENT THERMOPLASTIQUE VERT</p>	<p>F BICYCLE LANES TIE-INTO EXISTING FACILITY TO THE EAST VOIE CYCLABLE RELIANT L'INSTALLATION EXISTANT À L'EST</p>
<p>C NEW EASTBOUND TWO-STAGE LEFT-TURN AREA FOR CYCLISTS HEADING NORTH (TO CRICHTON) NOUVELLE ZONE DE VIRAGE À GAUCHE EN DEUX ÉTAPES EN DIRECTION EST, À L'INTENTION DES CYCLISTES SE DIRIGEANT VERS LE NORD (CRICHTON)</p>	<p> ON-STREET PARKING - AVAILABLE ALL DAY EVERYDAY STATIONNEMENT SUR VOIRIE - AUTORISÉ EN TOUT TEMPS</p>
<p>ADJUSTMENT TO EXISTING CONCRETE SIDEWALK AND CURB LINE TO FIT NEW DEDICATED WEST-BOUND CYCLING LANE. SHARED-USE LANE (SHARROWS) MAY BE USED PRIOR TO CONSTRUCTION.</p>	<p> ON-STREET PARKING - OFF-PEAK PERIODS ONLY STATIONNEMENT SUR VOIRIE - HORS DES PÉRIODES DE POINTE SEULEMENT</p>
<p>D RECTIFICATION DU TRACÉ ACTUEL DU TROTTOIR DE BÉTON ET DE LA BORDURE, POUR LE FAIRE CORRESPONDRE À LA NOUVELLE BANDE CYCLABLE EN DIRECTION OUEST. UNE VOIE PARTAGÉE (CHEVRONS VÉLOS) PEUT ÊTRE AMÉNAGÉE AVANT LA CONSTRUCTION.</p>	<p> BUS STOP ARRÊT DE AUTOBUS</p>
	<p> ARRÊT DE AUTOBUS</p>