
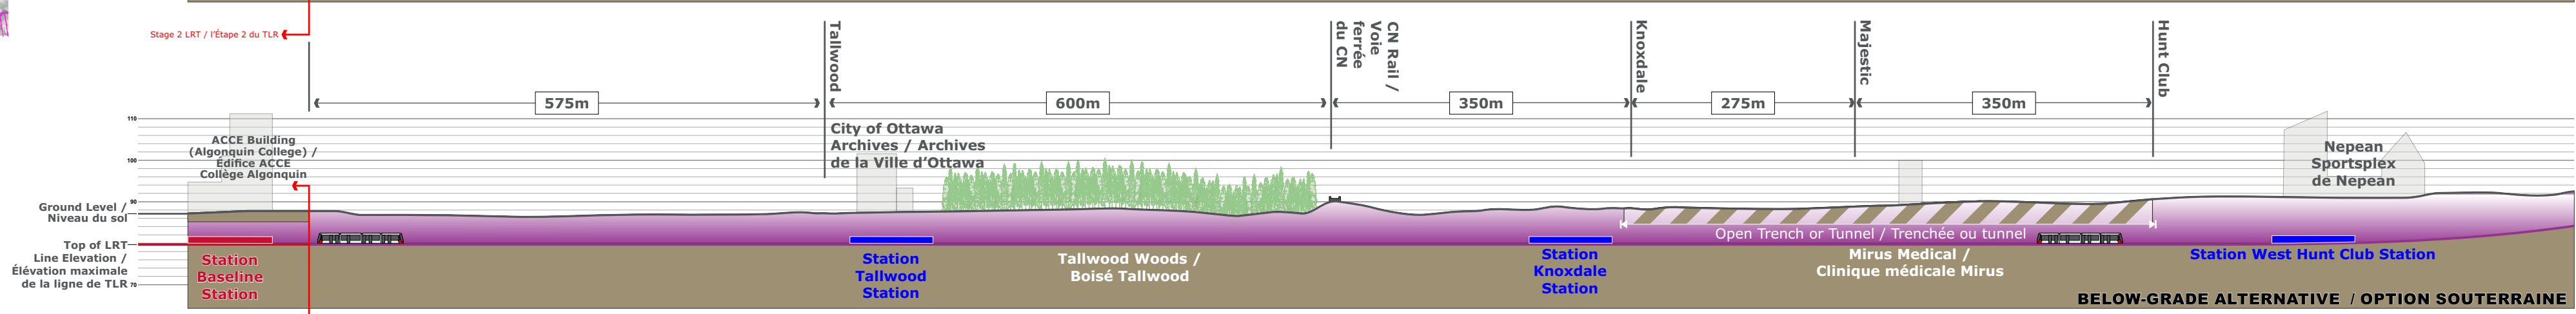
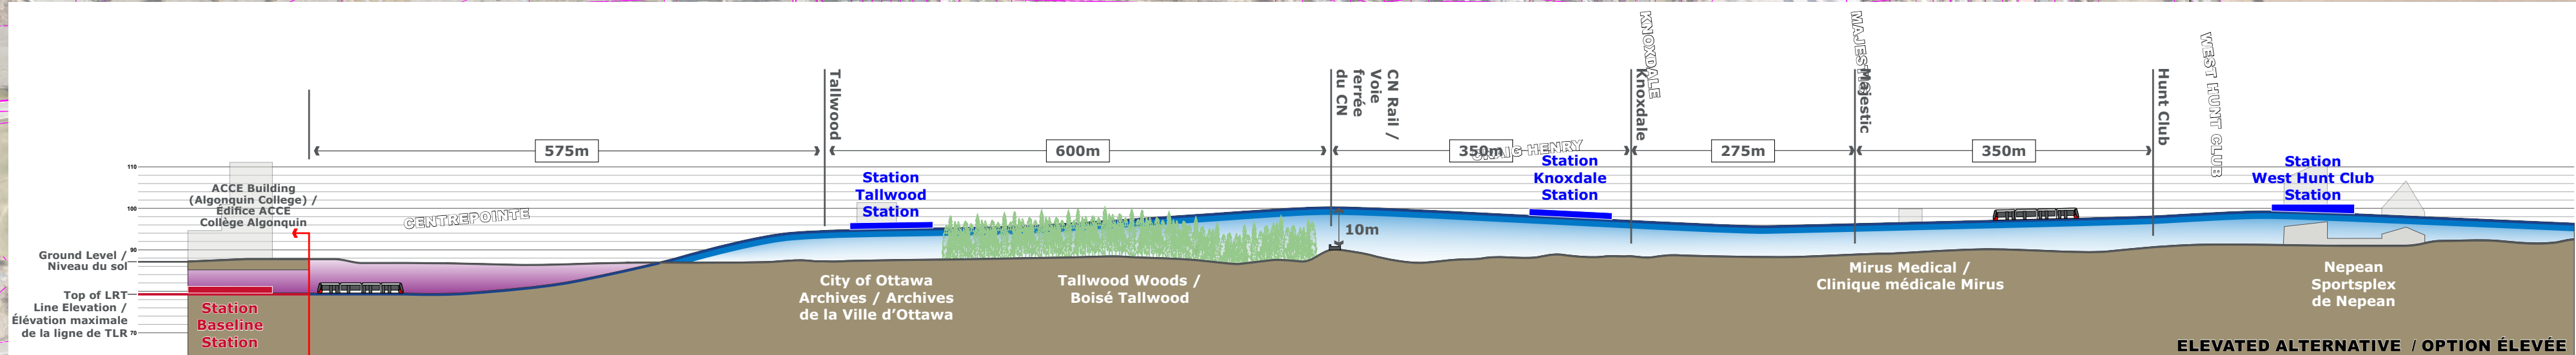


**Barrhaven LRT and Rail Grade-Separation Planning and Environmental Study / Étude de planification et d'EE pour le TLR et du saut-de-mouton ferroviaire à Barrhaven**  
 Baseline Station to Nepean Sportsplex Alignment Alternative / D'autres tracés depuis la station Baseline jusqu'au Sportsplex de Nepean

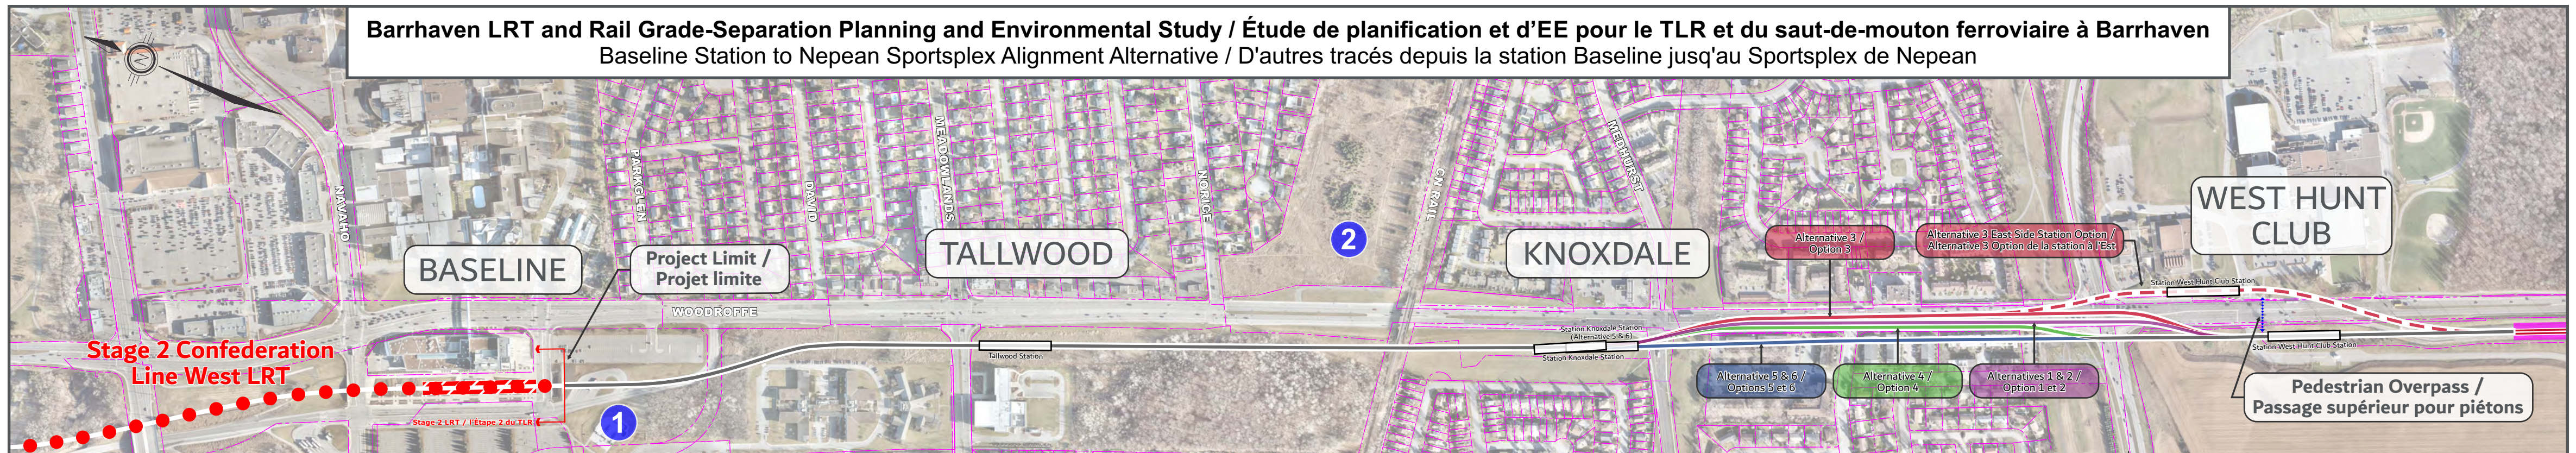

- Property Lines / Limites de propriété
- Track Centre Lines / Lignes de centre des voies ferrées
- Stations (to be determined) / Stations (à déterminer)
- Proposed Train Storage Facility Location / Site de l'installation proposée de remisage des trains