


Barrhaven LRT and Rail Grade-Separation Planning and Environmental Study / Étude de planification et d'EE pour le TLR et du saut-de-mouton ferroviaire à Barrhaven
 Nepean Sportsplex to Barrhaven Town Centre Preliminary Plan / Plan préliminaire depuis le Sportsplex de Nepean jusqu'au centre-ville de Barrhaven

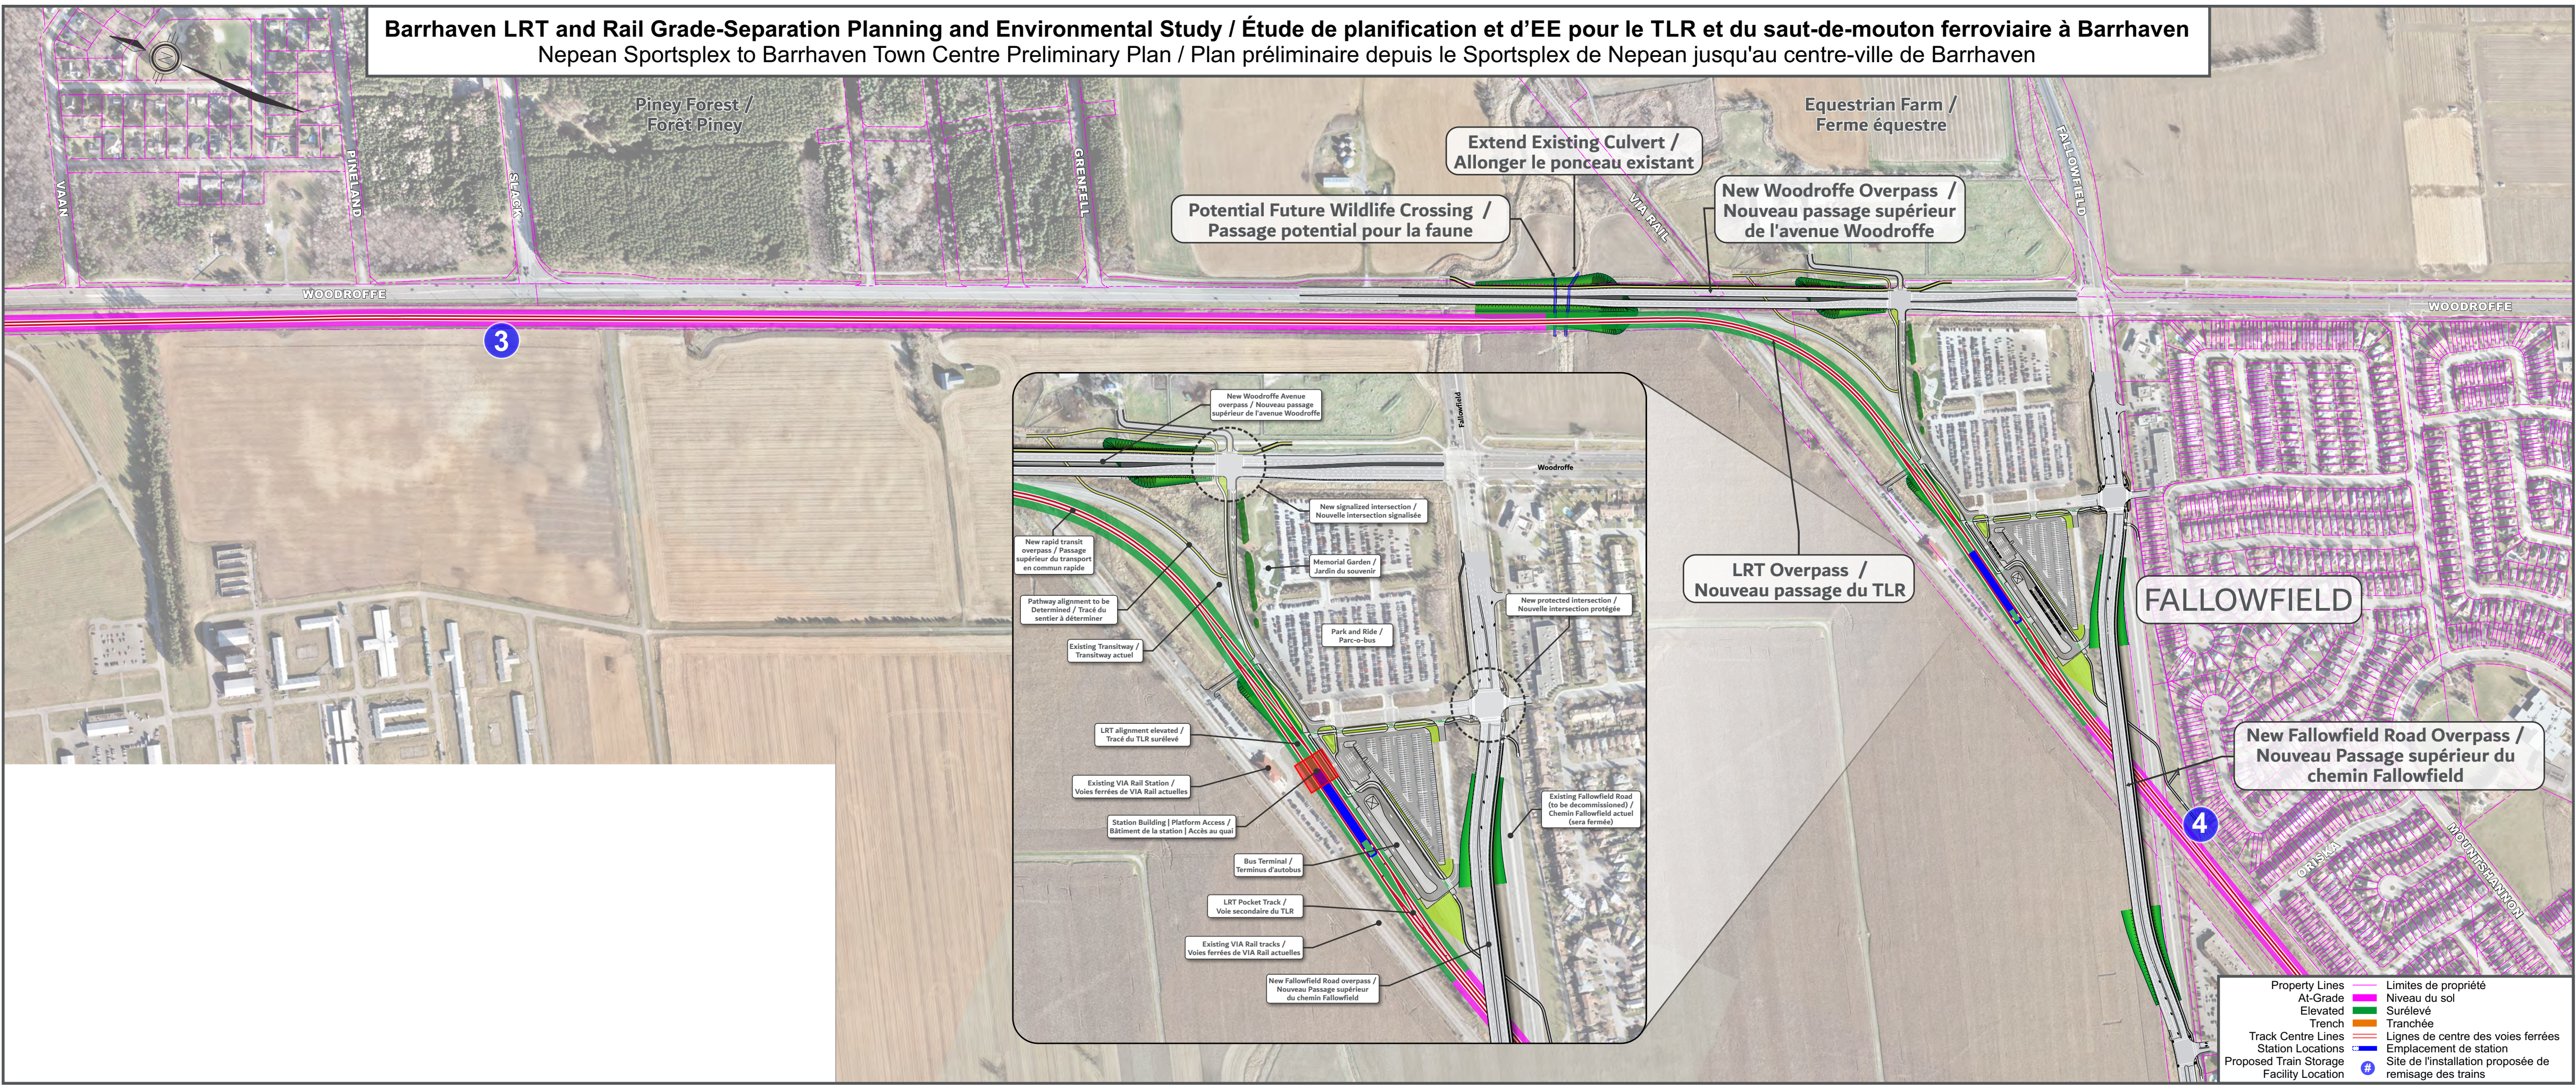

Extend Existing Culvert /
Allonger le ponceau existant

Potential Future Wildlife Crossing /
Passage potentiel pour la faune

New Woodroffe Overpass /
Nouveau passage supérieur
de l'avenue Woodroffe

LRT Overpass /
Nouveau passage du TLR

FALLOWFIELD

New Fallowfield Road Overpass /
Nouveau Passage supérieur du
chemin Fallowfield

New Woodroffe Avenue overpass / Nouveau passage supérieur de l'avenue Woodroffe

New signaled intersection / Nouvelle intersection signalisée

Memorial Garden / Jardin du souvenir

Park and Ride / Parc-o-bus

New protected intersection / Nouvelle intersection protégée

New rapid transit overpass / Passage supérieur du transport en commun rapide

Pathway alignment to be Determined / Tracé du sentier à déterminer

Existing Transitway / Transitway actuel

LRT alignment elevated / Tracé du TLR surélevé

Existing VIA Rail Station / Voies ferrées de VIA Rail actuelles

Station Building | Platform Access / Bâtiment de la station | Accès au quai

Bus Terminal / Terminus d'autobus

LRT Pocket Track / Voie secondaire du TLR

Existing VIA Rail tracks / Voies ferrées de VIA Rail actuelles

New Fallowfield Road overpass / Nouveau Passage supérieur du chemin Fallowfield

Existing Fallowfield Road (to be decommissioned) / Chemin Fallowfield actuel (sera fermée)

Property Lines	—	Limites de propriété
At-Grade	—	Niveau du sol
Elevated	—	Surélevé
Trench	—	Tranchée
Track Centre Lines	—	Lignes de centre des voies ferrées
Station Locations	—	Emplacement de station
Proposed Train Storage Facility Location	—	Site de l'installation proposée de remisage des trains