


**Barrhaven LRT and Rail Grade-Separation Planning and Environmental Study / / Étude de planification et d'EE pour le TLR et du saut-de-mouton ferroviaire à Barrhaven**  
 Nepean Sportsplex to Barrhaven Town Centre Preliminary Plan / Plan préliminaire depuis le Sportsplex de Nepean jusqu'au centre-ville de Barrhaven

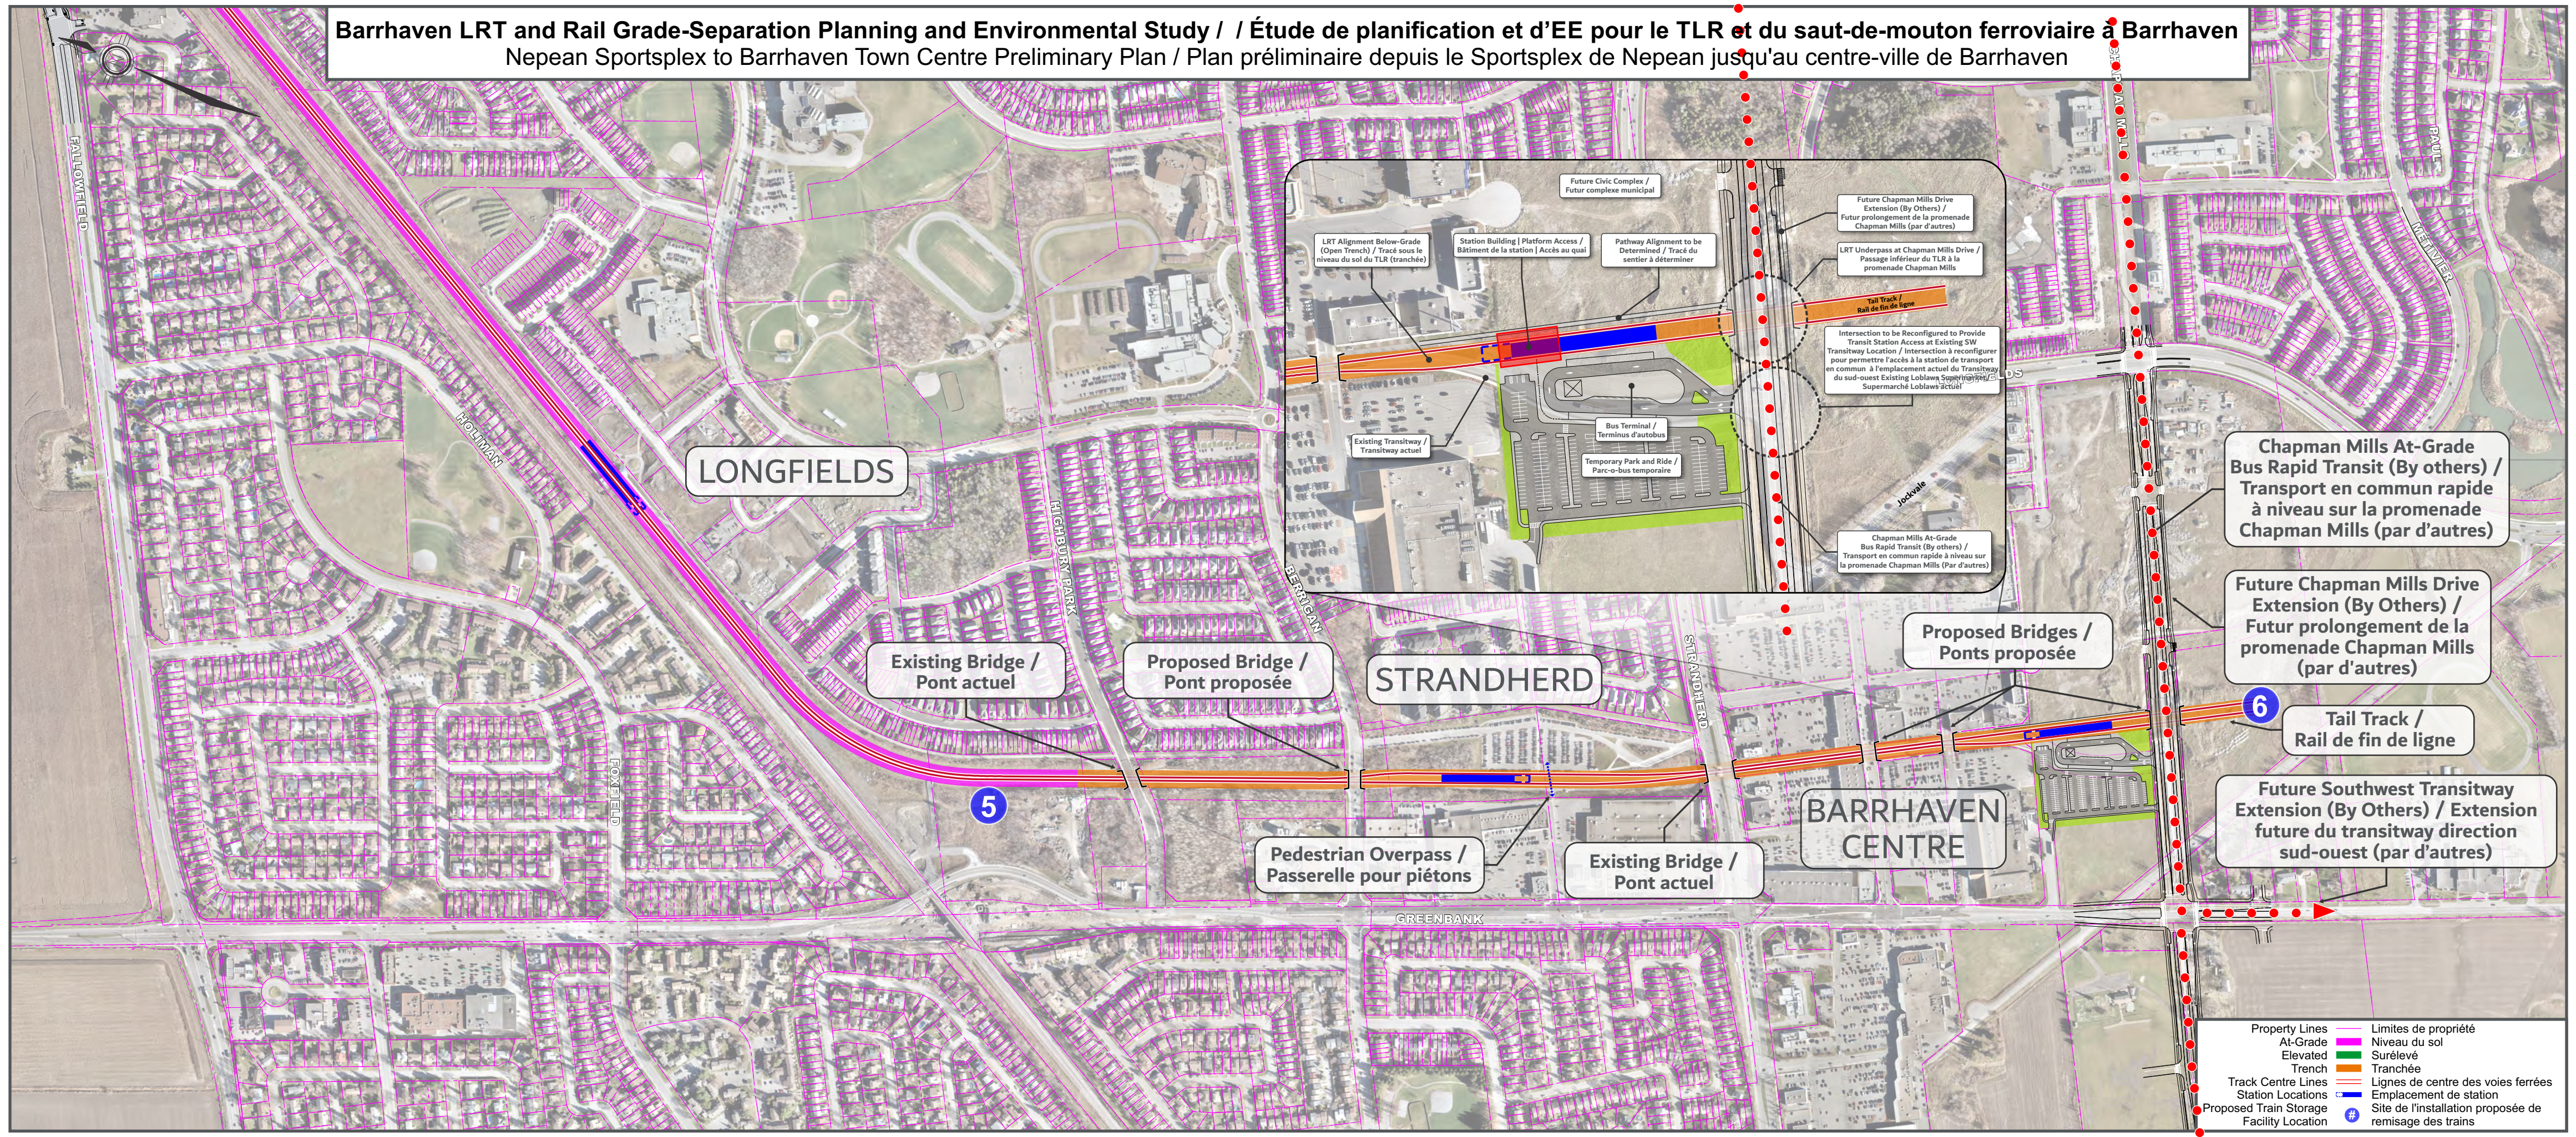

LONGFIELDS

STRANDHERD

BARRHAVEN CENTRE

Existing Bridge / Pont actuel

Proposed Bridge / Pont proposée

Pedestrian Overpass / Passerelle pour piétons

Existing Bridge / Pont actuel

Proposed Bridges / Ponts proposée

Chapman Mills At-Grade Bus Rapid Transit (By others) / Transport en commun rapide à niveau sur la promenade Chapman Mills (par d'autres)

Future Chapman Mills Drive Extension (By Others) / Futur prolongement de la promenade Chapman Mills (par d'autres)

6 Tail Track / Rail de fin de ligne

Future Southwest Transitway Extension (By Others) / Extension future du transitway direction sud-ouest (par d'autres)

Future Civic Complex / Futur complexe municipal

Future Chapman Mills Drive Extension (By Others) / Futur prolongement de la promenade Chapman Mills (par d'autres)

LRT Underpass at Chapman Mills Drive / Passage inférieur du TLR à la promenade Chapman Mills

Tail Track / Rail de fin de ligne

Intersection to be Reconfigured to Provide Transit Station Access at Existing SW Transitway Location / Intersection à reconfigurer pour permettre l'accès à la station de transport en commun à l'emplacement actuel du Transitway du sud-ouest Existing Loblaw's Supermarket

Chapman Mills At-Grade Bus Rapid Transit (By others) / Transport en commun rapide à niveau sur la promenade Chapman Mills (Par d'autres)

Existing Transitway / Transitway actuel

Bus Terminal / Terminus d'autobus

Temporary Park and Ride / Parc-o-bus temporaire

Station Building | Platform Access / Bâtiment de la station | Accès au quai

Pathway Alignment to be Determined / Tracé du sentier à déterminer

LRT Alignment Below-Grade (Open Trench) / Tracé sous le niveau du sol du TLR (tranchée)

- Property Lines / Limites de propriété
- At-Grade / Niveau du sol
- Elevated / Surélevé
- Trench / Tranchée
- Track Centre Lines / Lignes de centre des voies ferrées
- Station Locations / Emplacement de station
- Proposed Train Storage Facility Location / Site de l'installation proposée de remisage des trains