OPTIONS DE CONCEPTION PRÉLIMINAIRE DU CHEMIN BLAIR

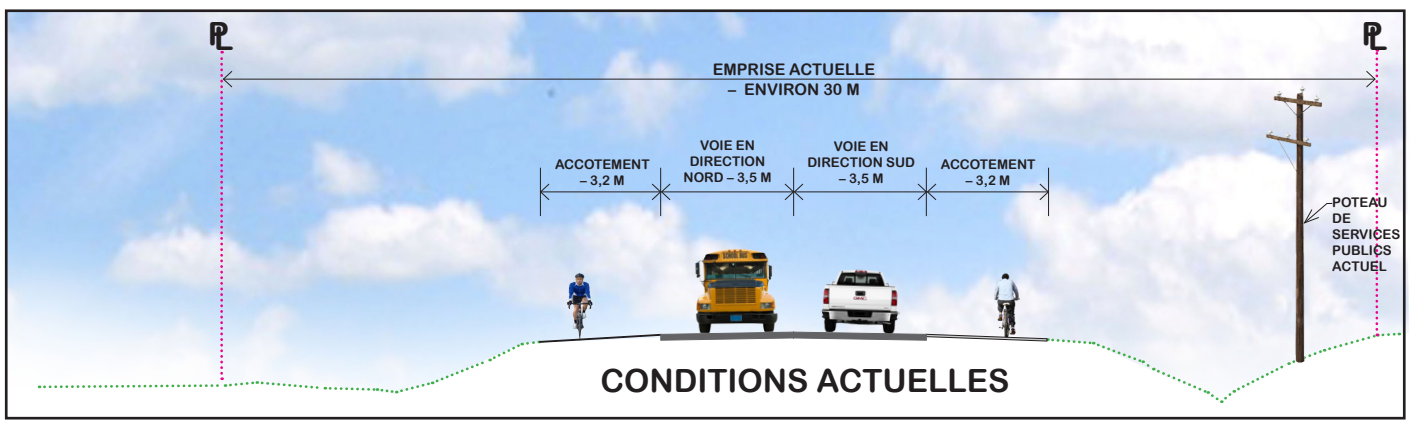

CONDITIONS ACTUELLES

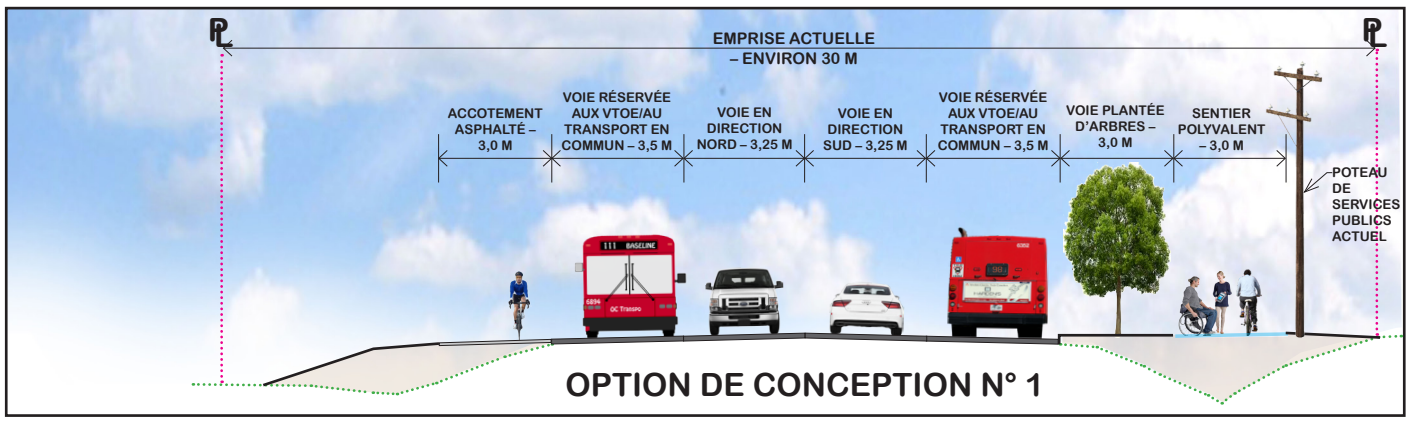

OPTION DE CONCEPTION N° 1

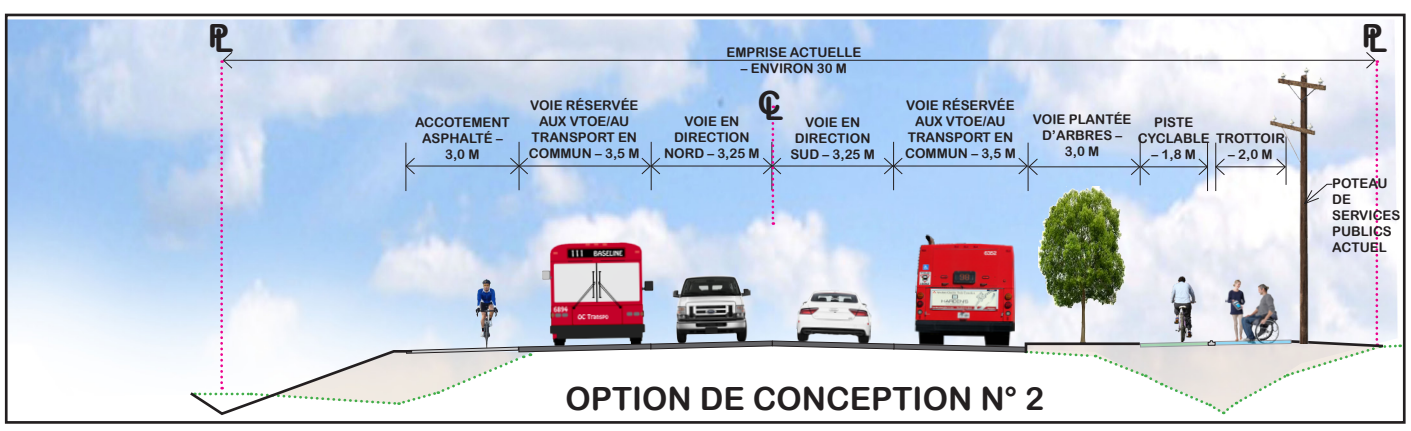

OPTION DE CONCEPTION N° 2

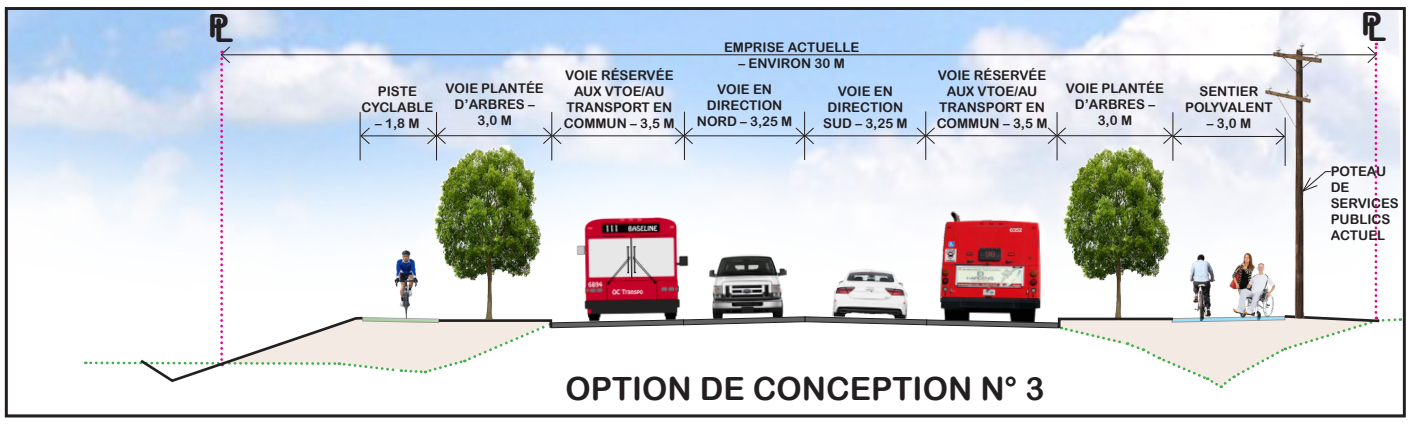

OPTION DE CONCEPTION N° 3

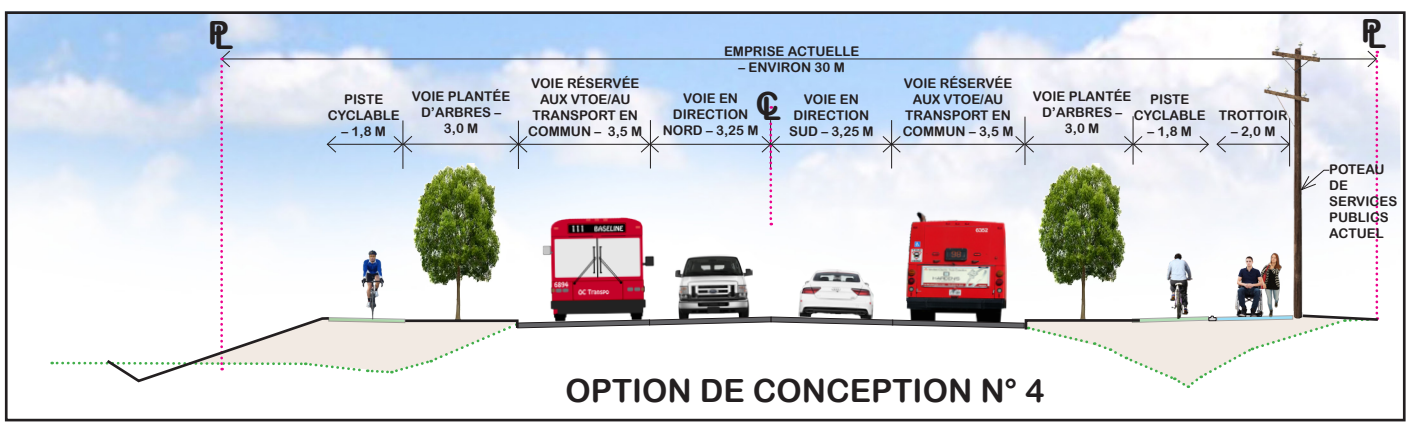

OPTION DE CONCEPTION N° 4