LEGEND / LÉGENDE

60

D

LEGER

BANK

ASPHALT / ASPHALTE

CYCLE TRACK / PISTE CYCLABLE PEDESTRIAN AREA / ZONE PIÉTONNE

CONCRETE MEDIAN / TERRE-PLEIN CENTRAL EN BÉTON

TRAVERSABLE CONCRETE MEDIAN /

TRUCK APRON / AIRE POUR CAMIONS

PROPOSED INTERLOCK / PAVÉUNI PROPOSÉ

BOULEVARD / TERRE-PLEIN

RETAINING WALL / MUR DE SOUTÈNEMENT

TRAFFIC SIGNAL / FEUX DE CIRCULATION


ACCESS MODIFICATION REQUIRED / MODIFICATION DE L'ACCÈS REQUISE EXISTING PROPERTY / PROPRIÉTÉ EXISTANTE PROPOSED STORM SEWER / ÉGOUT PLUVIAL PROPOSÉ PROPOSED SANITARY SEWER / ÉGOUT SANITAIRE PROPOSÉ PROPOSED WATERMAIN / CONDUITE D'EAU PRINCIPALE PROPOSI

PROPOSED WATERMAIN / CONDUITE D'EAU PRINCIPALE PROPOSÉE

PROPOSED FIRE HYDRANT / BORNE-FONTAINE PROPOSÉE



Phase 2 - Bank Street Renewal - Preliminary Design Collins Avenue to Ledbury Avenue

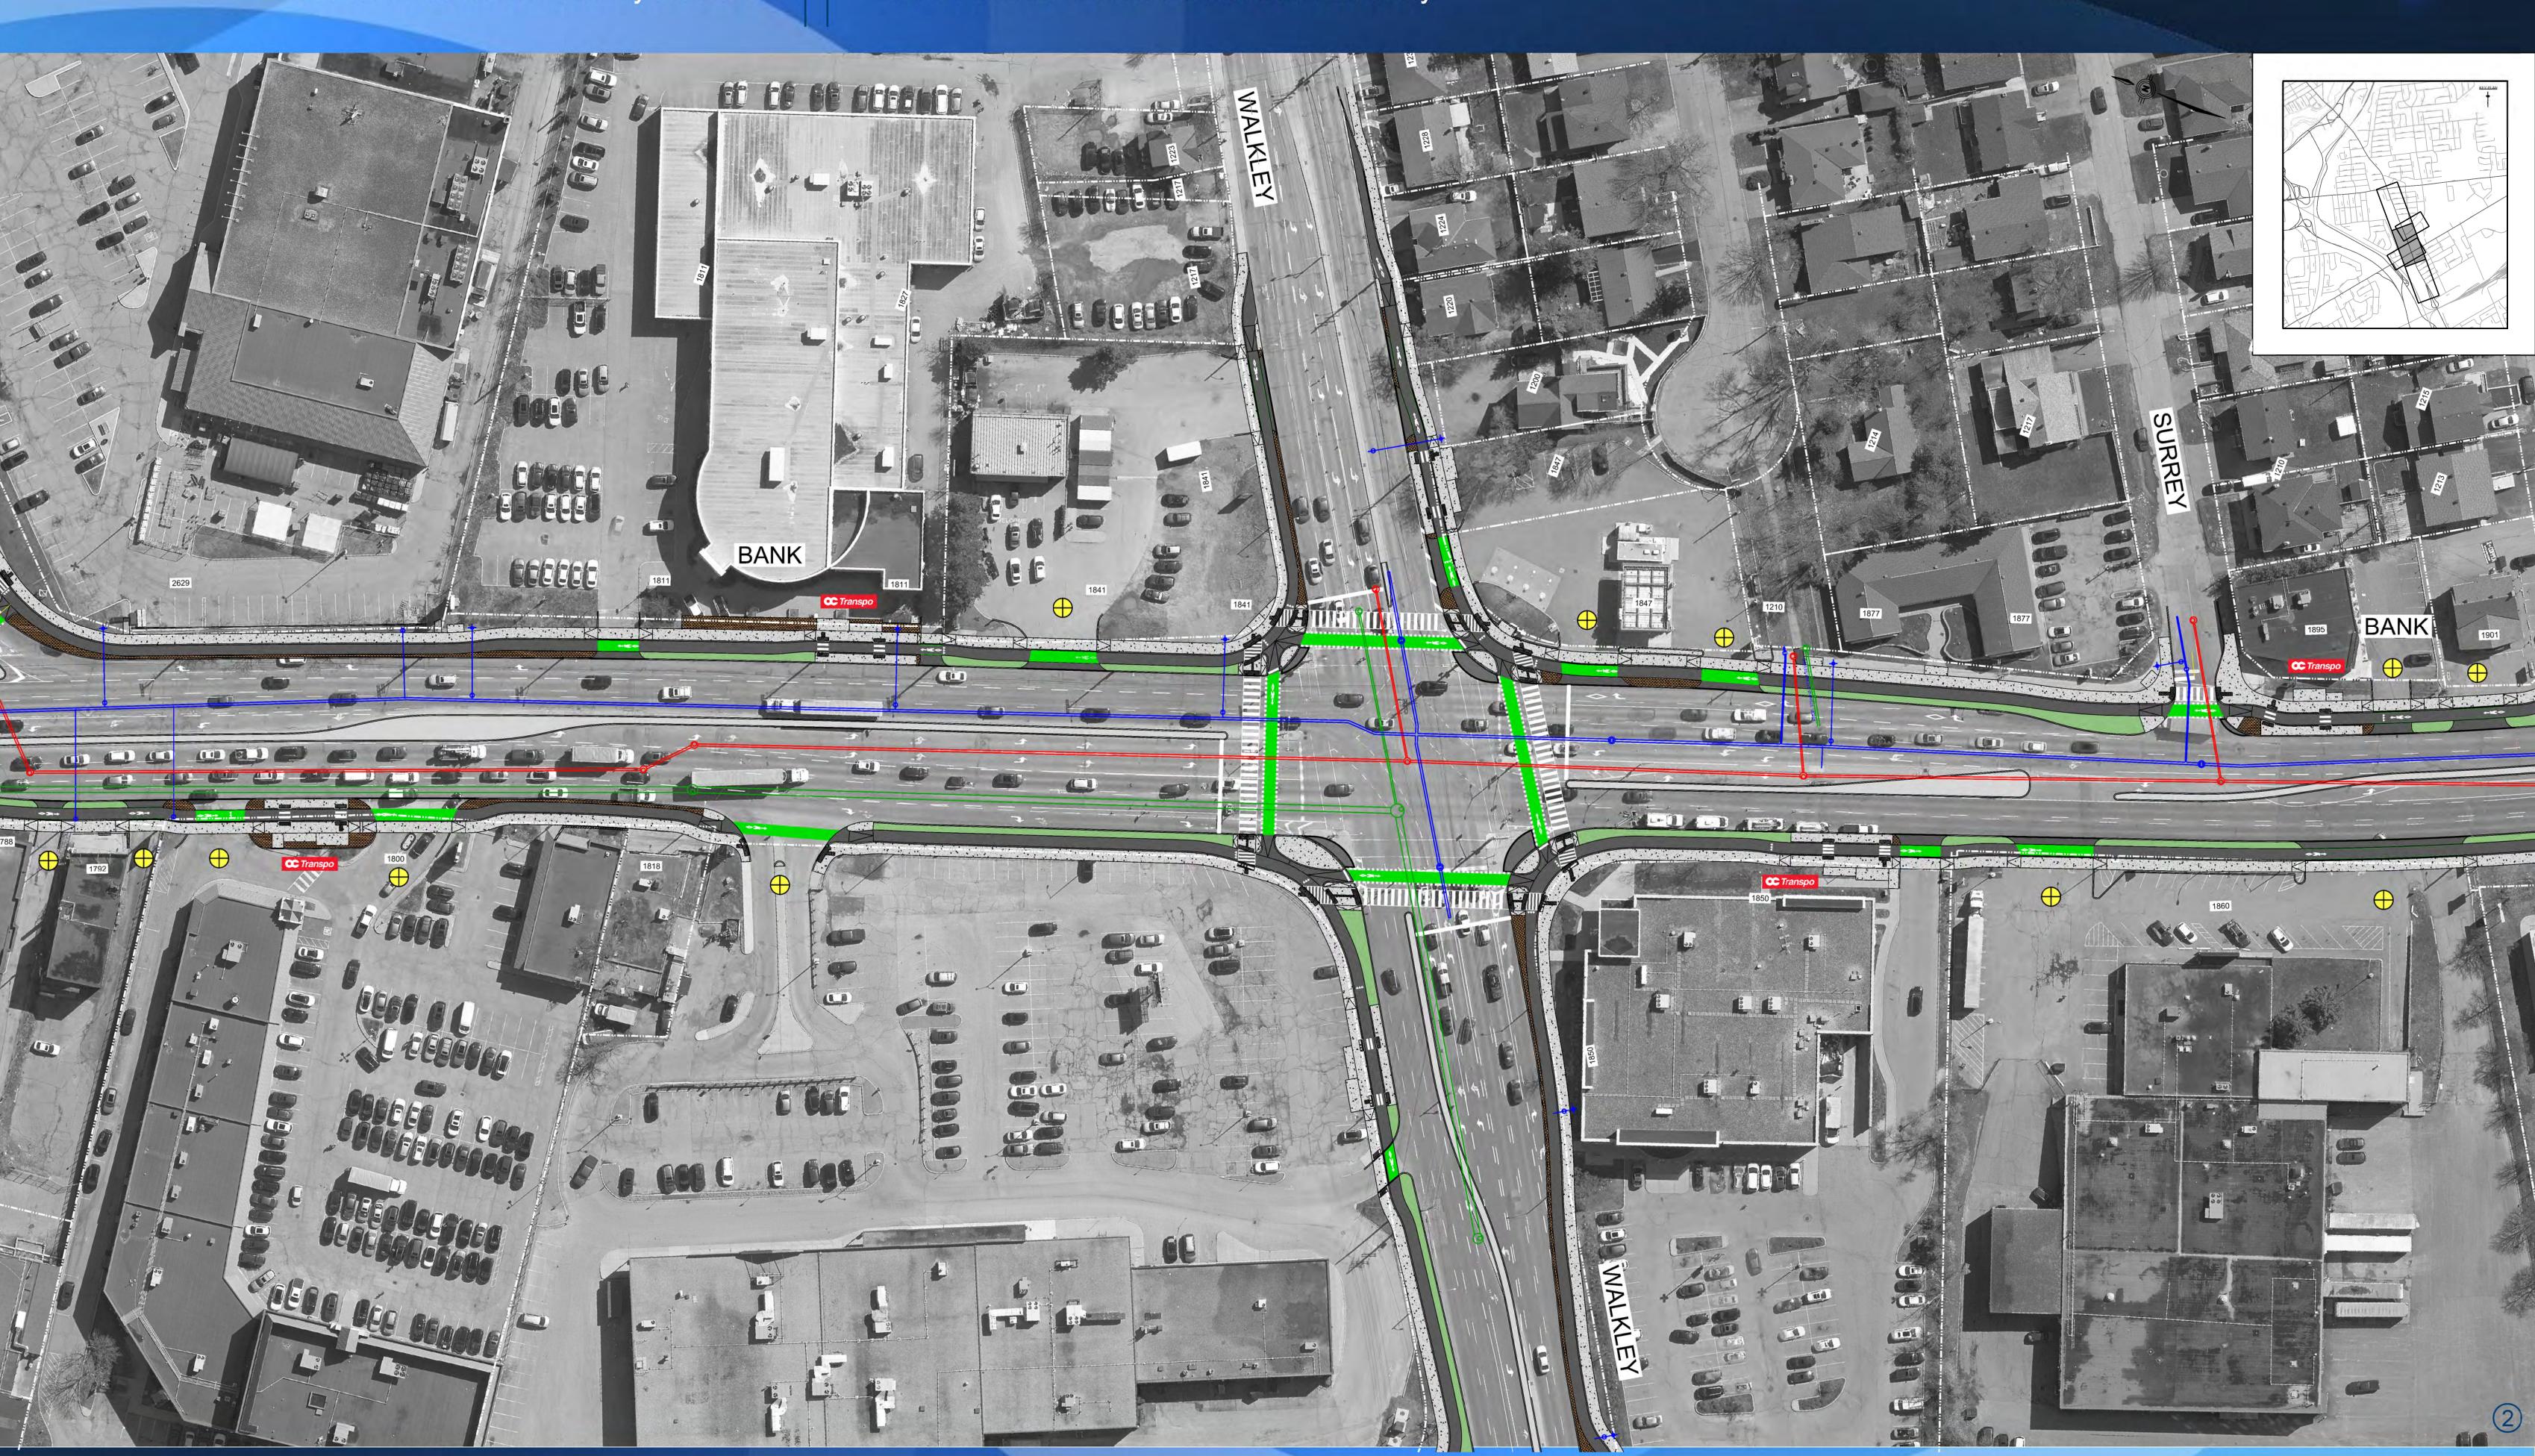

Étape 2 - Réfection de la rue Bank - Avant-projet Entre l'avenue Collins à l'avenue Ledbury

Robinson Consultants