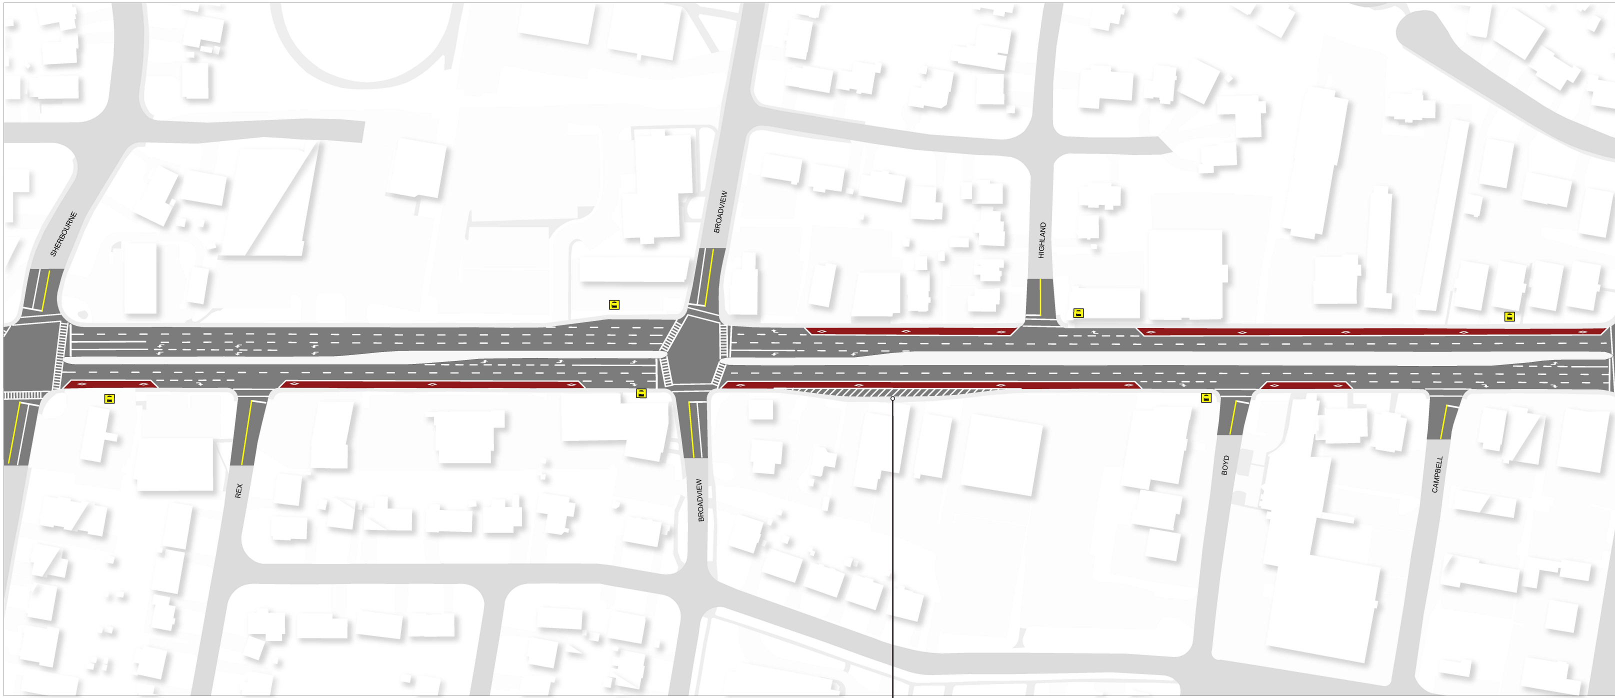
SHERBOURNE
BROADVIEW
HIGHLAND
REX
BROADVIEW
BOYD
CAMPBELL

EXISTING BUS BAYS TO BE PAINTED OUT (NOT USED)

ZONES D'ARRÊT D'AUTOBUS EXISTANTES QUE L'ON FERA DISPARAÎTRE SOUS UNE COUCHE DE PEINTURE (NON UTILISÉES)

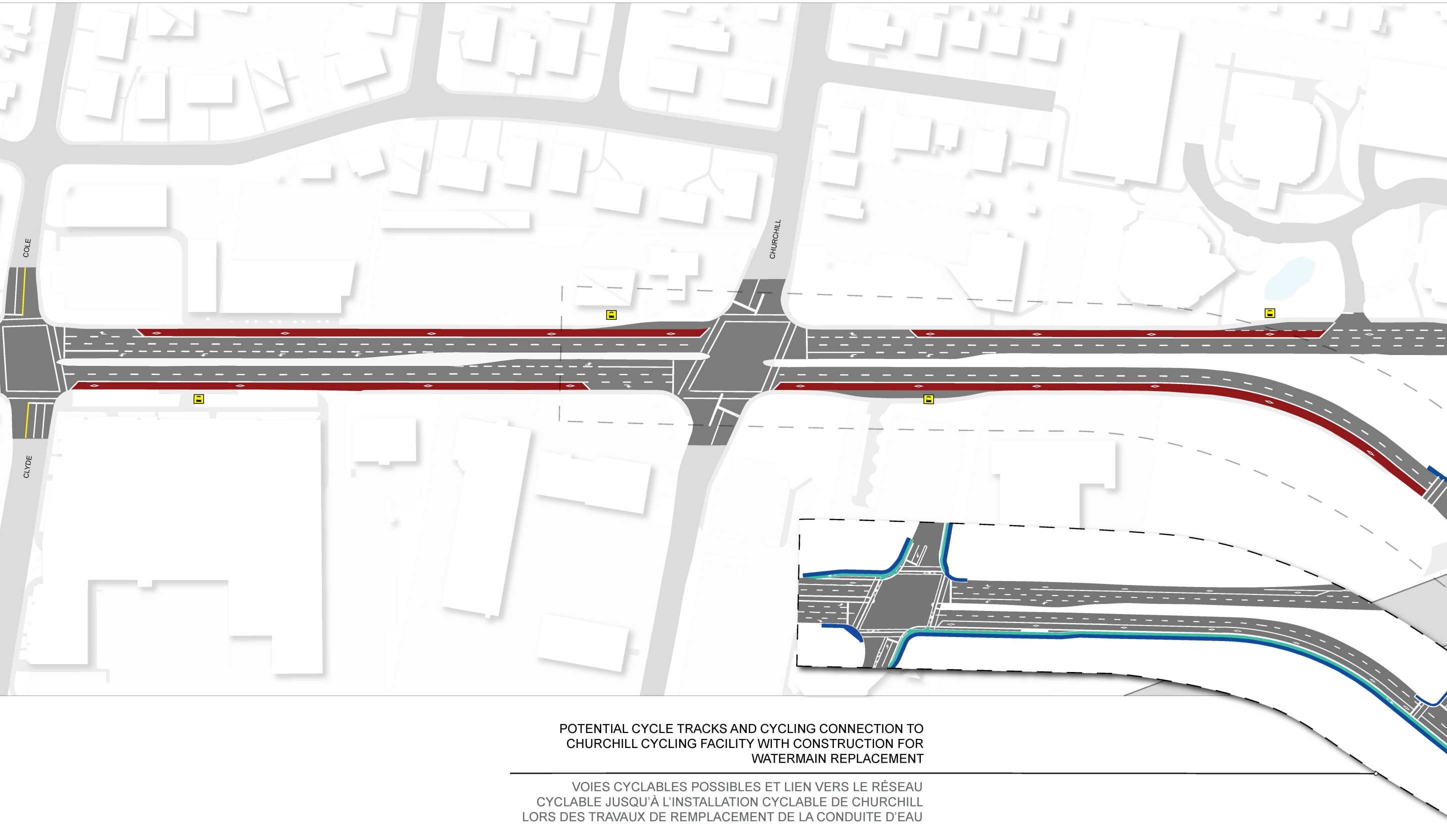
COLE
CLYDE
CHURCHILL

POTENTIAL CYCLE TRACKS AND CYCLING CONNECTION TO CHURCHILL CYCLING FACILITY WITH CONSTRUCTION FOR WATERMAIN REPLACEMENT

VOIES CYCLABLES POSSIBLES ET LIEN VERS LE RÉSEAU CYCLABLE JUSQU'À L'INSTALLATION CYCLABLE DE CHURCHILL LORS DES TRAVAUX DE REMPLACEMENT DE LA CONDUITE D'EAU PRINCIPALE

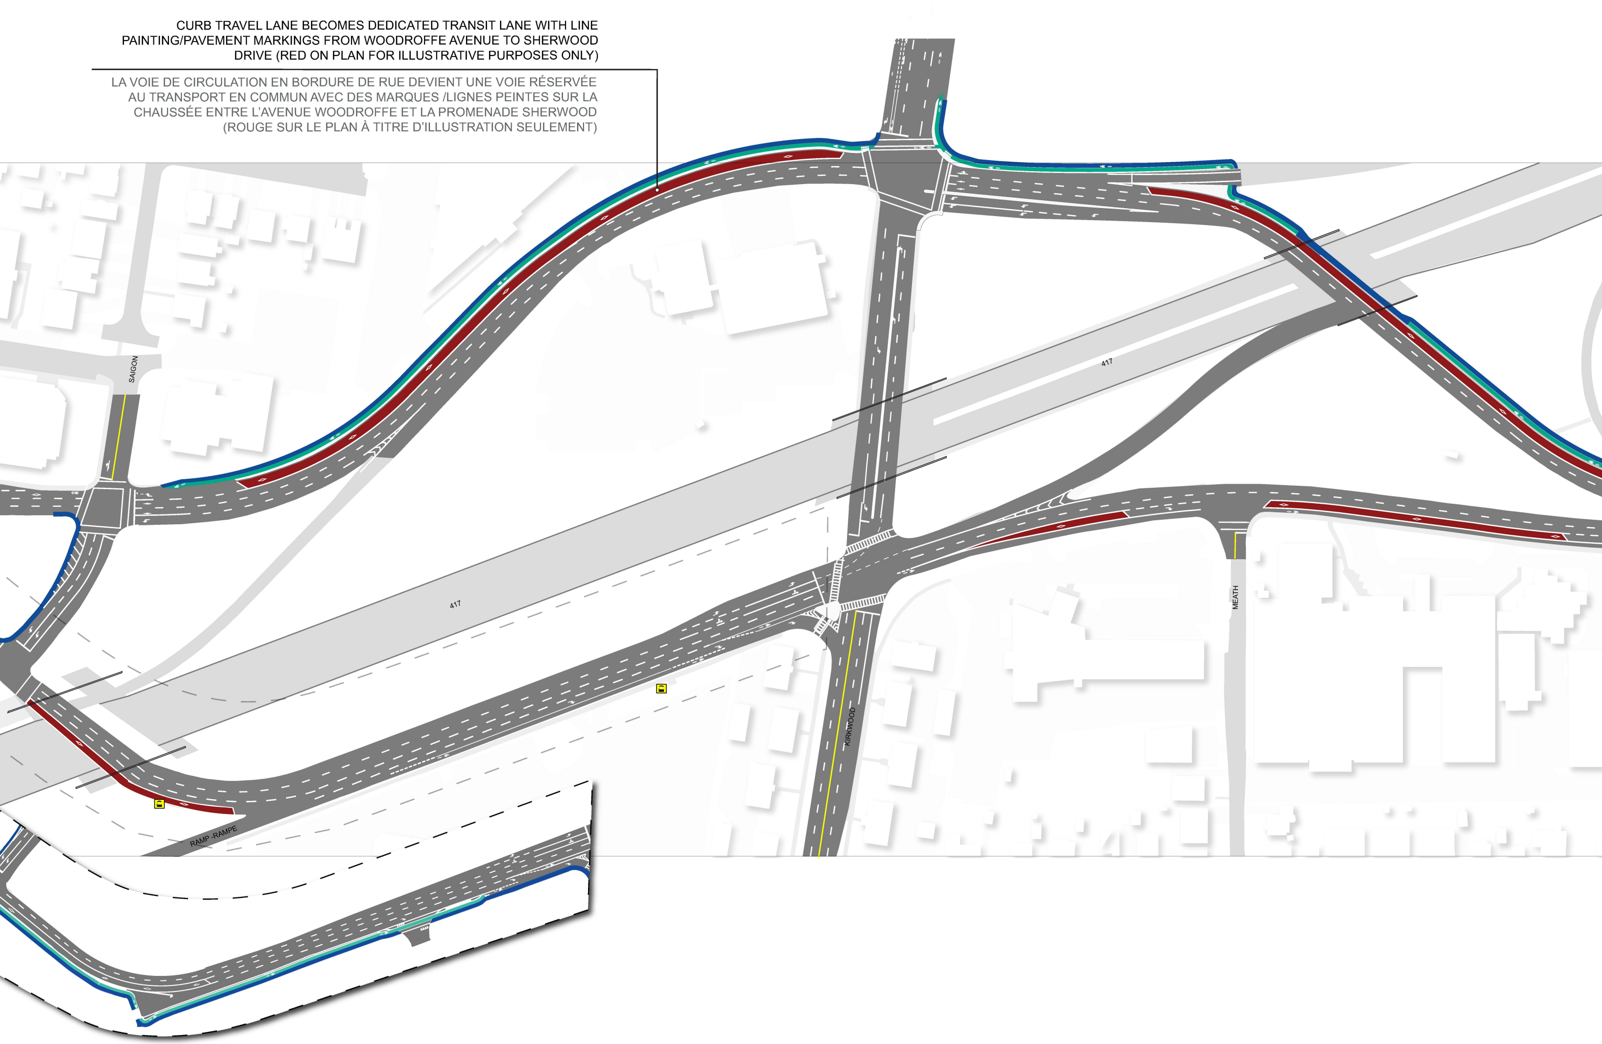
SAIGON
417
417
KIRKWOOD
MEATH
RAMP -RAMPE

CURB TRAVEL LANE BECOMES DEDICATED TRANSIT LANE WITH LINE PAINTING/PAVEMENT MARKINGS FROM WOODROFFE AVENUE TO SHERWOOD DRIVE (RED ON PLAN FOR ILLUSTRATIVE PURPOSES ONLY)

LA VOIE DE CIRCULATION EN BORDURE DE RUE DEVIENT UNE VOIE RÉSERVÉE AU TRANSPORT EN COMMUN AVEC DES MARQUES /LIGNES PEINTES SUR LA CHAUSSÉE ENTRE L'AVENUE WOODROFFE ET LA PROMENADE SHERWOOD (ROUGE SUR LE PLAN À TITRE D'ILLUSTRATION SEULEMENT)

CARLING AVENUE TRANSIT PRIORITY MEASURES - Lincoln Fields to Bronson Avenue
PRIORITE AUX TRANSPORTS EN COMMUN SUR L'AVENUE CARLING - De la station Lincoln Fields a l'Avenue Bronson

← WARD 15 - KITCHISSIPPI JEFF LEIPER QUARTIER 15 - KITCHISSIPPI

EXISTING BUS BAYS TO BE PAINTED OUT (NOT USED)

ZONES D'ARRÊT D'AUTOBUS EXISTANTES QUE L'ON FERA DISPARAÎTRE SOUS UNE COUCHE DE PEINTURE (NON UTILISÉES)

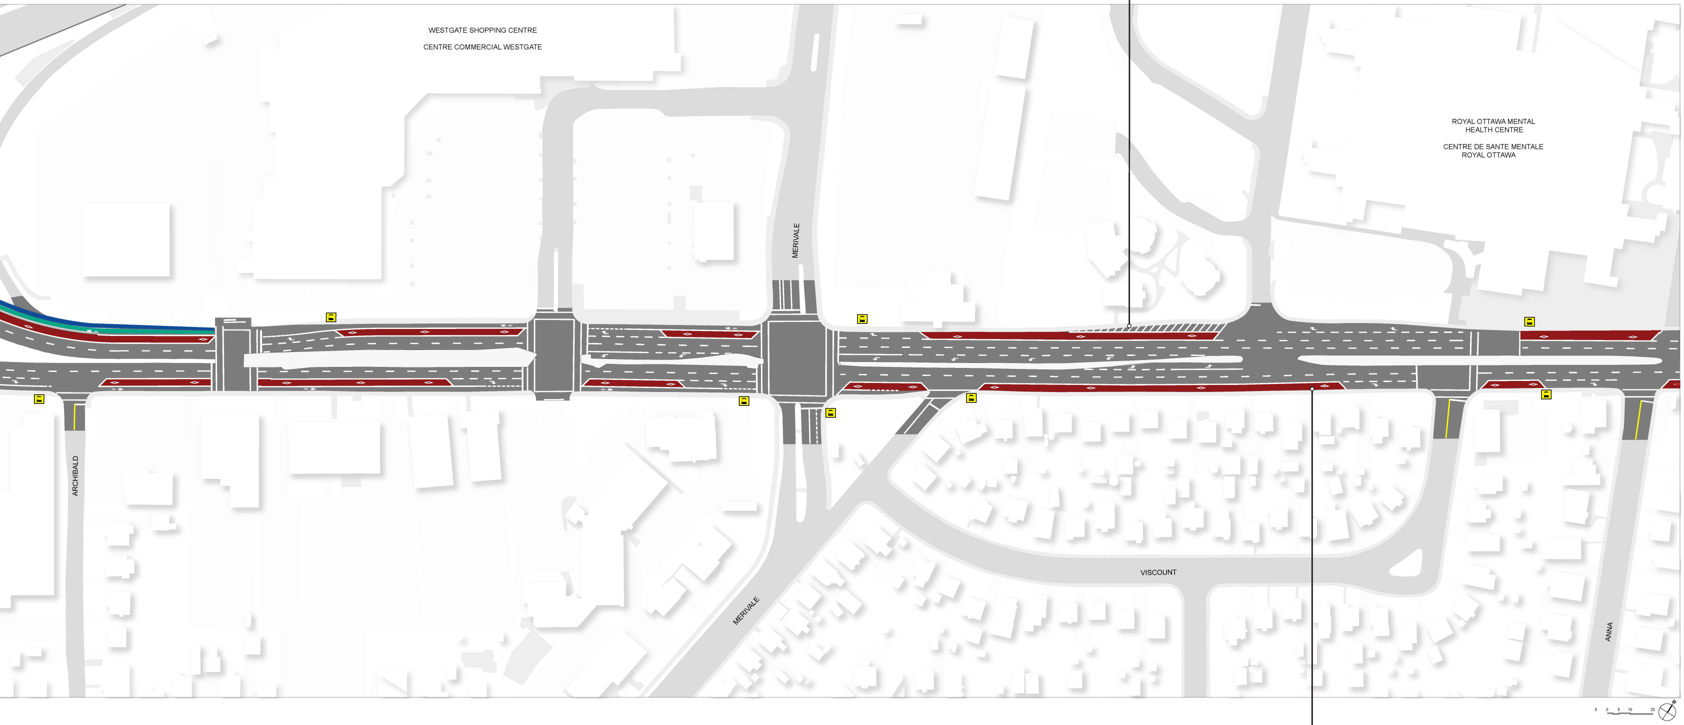
WESTGATE SHOPPING CENTRE
CENTRE COMMERCIAL WESTGATE
ROYAL OTTAWA MENTAL HEALTH CENTRE
CENTRE DE SANTE MENTALE ROYAL OTTAWA
MERIVALE
ARCHIBALD
MERIVALE
VISCOUNT
ANNA

WHERE NO DEDICATED CYCLING FACILITIES IN CORRIDOR CYCLISTS TRAVEL IN CURB BUS LANE

LORSQU'IL N'Y A PAS D'INSTALLATION RÉSERVÉE AUX CYCLISTES LE LONG DU COULOIR, LES CYCLISTES CIRCULENT SUR LA VOIE D'AUTOBUS EN BORDURE DE RUE

← WARD 16 - RIVER RILEY BROCKINGTON QUARTIER 16 - RIVIÈRE

February 2017 - Février 2017