

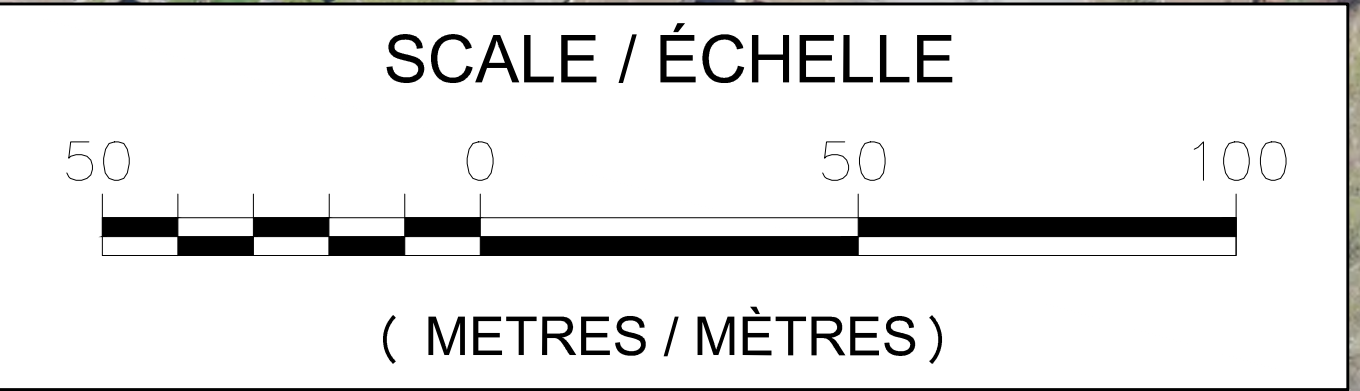
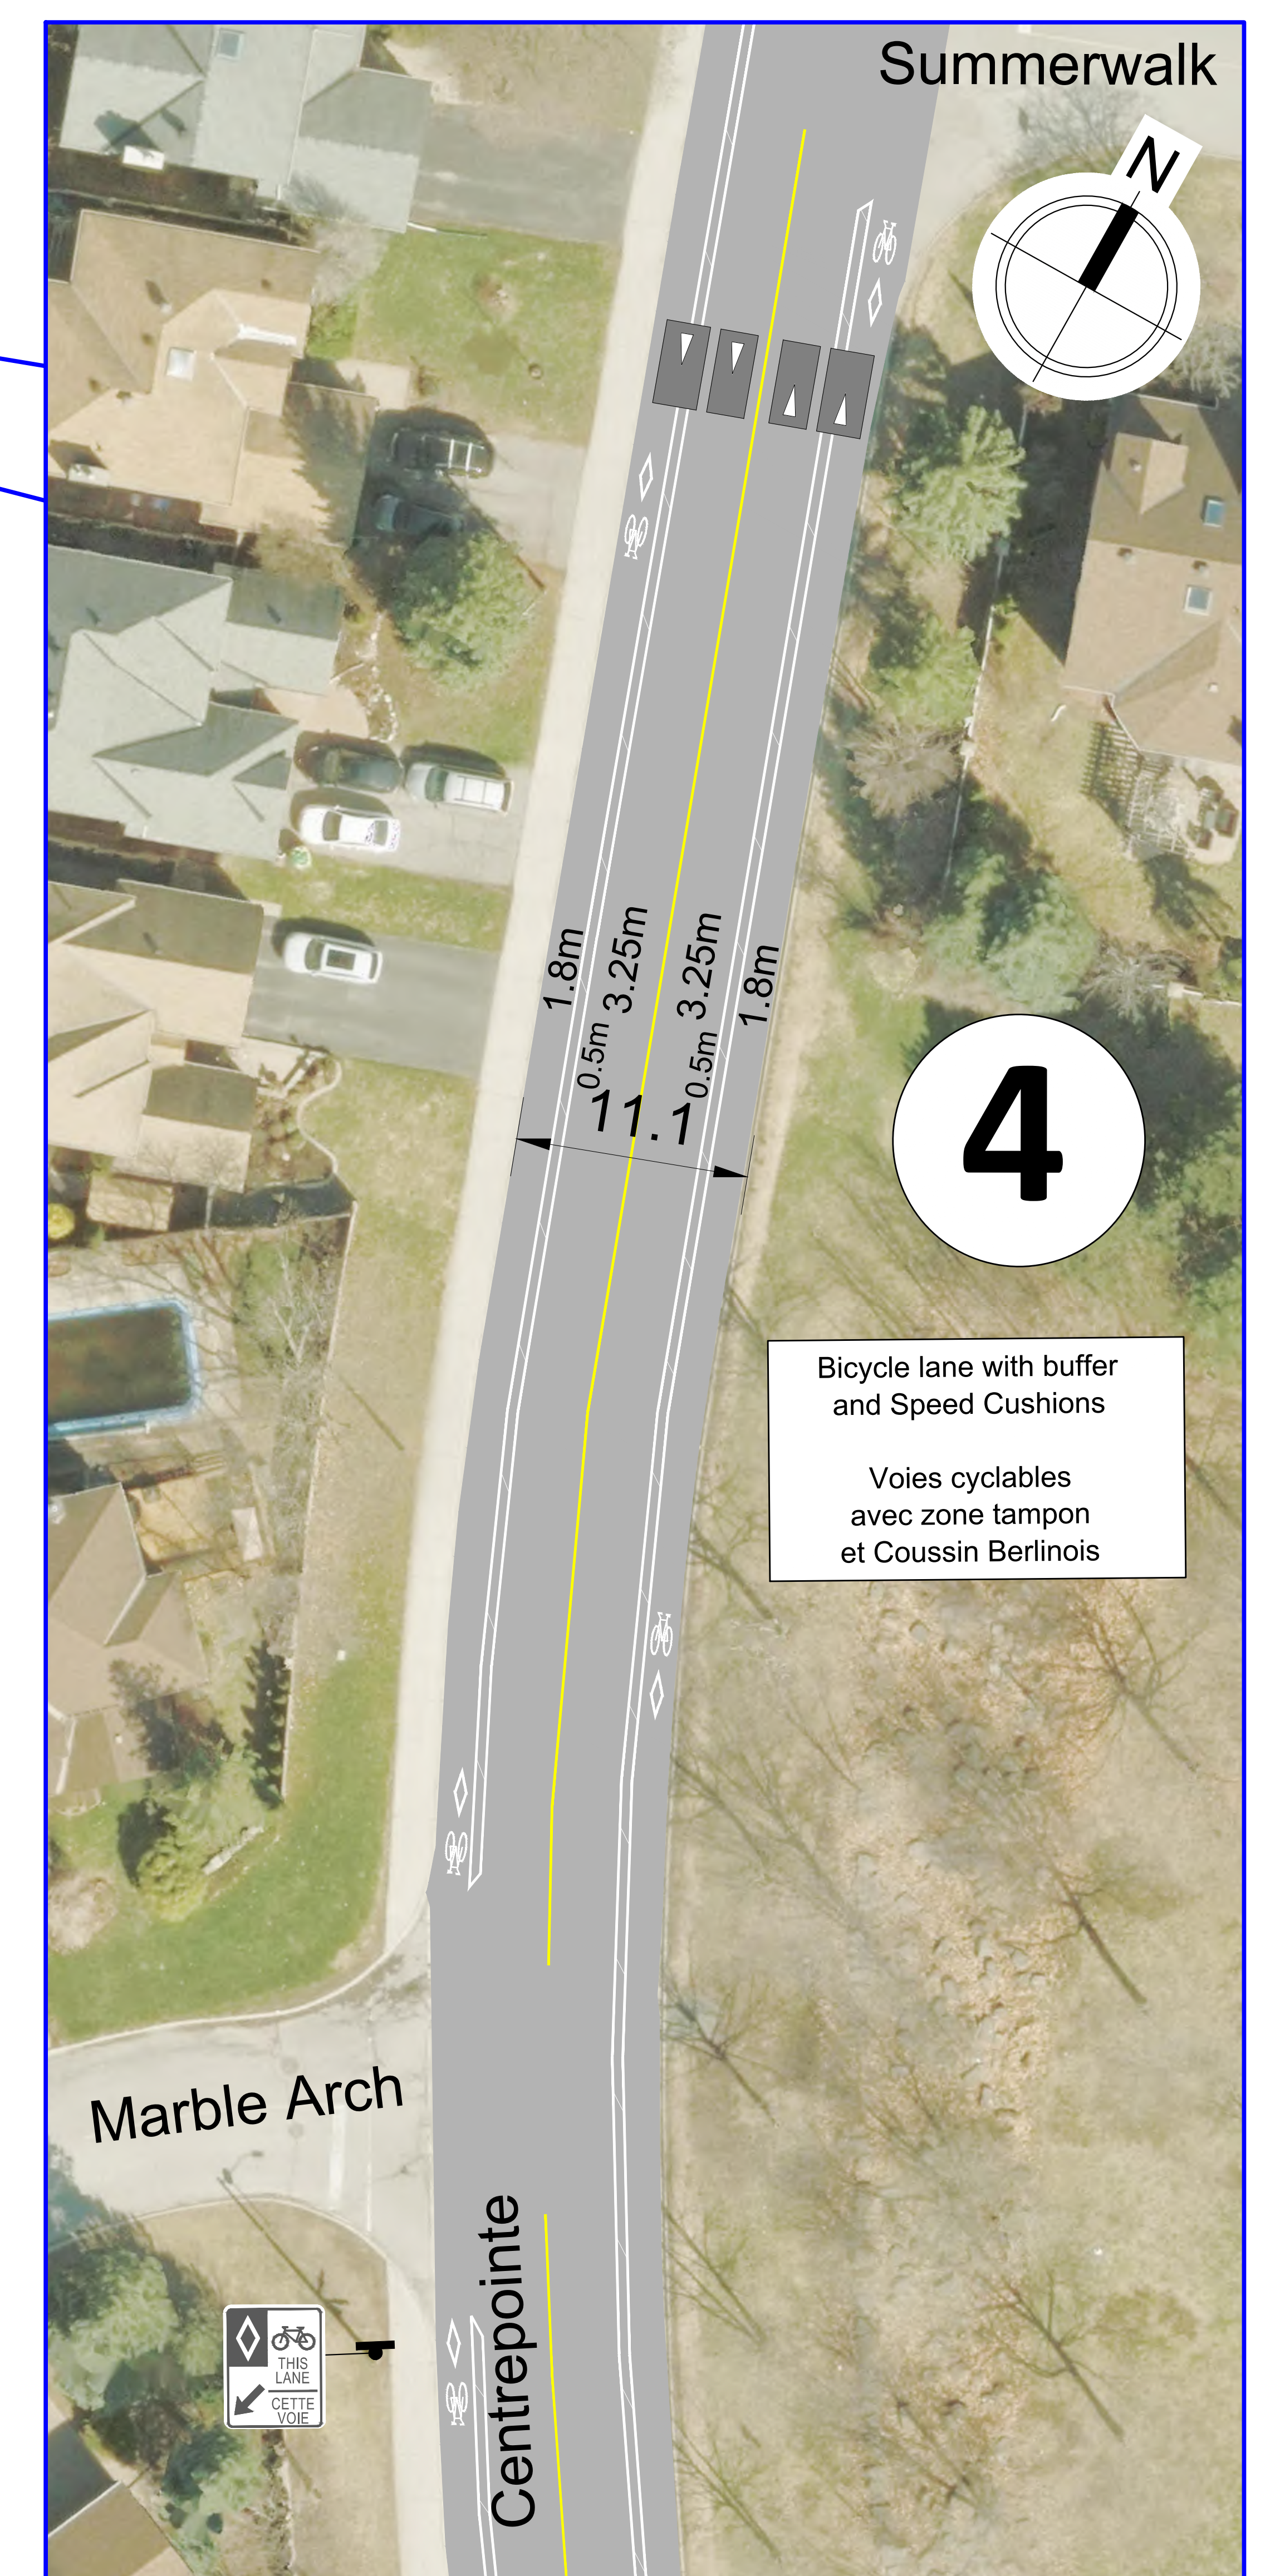
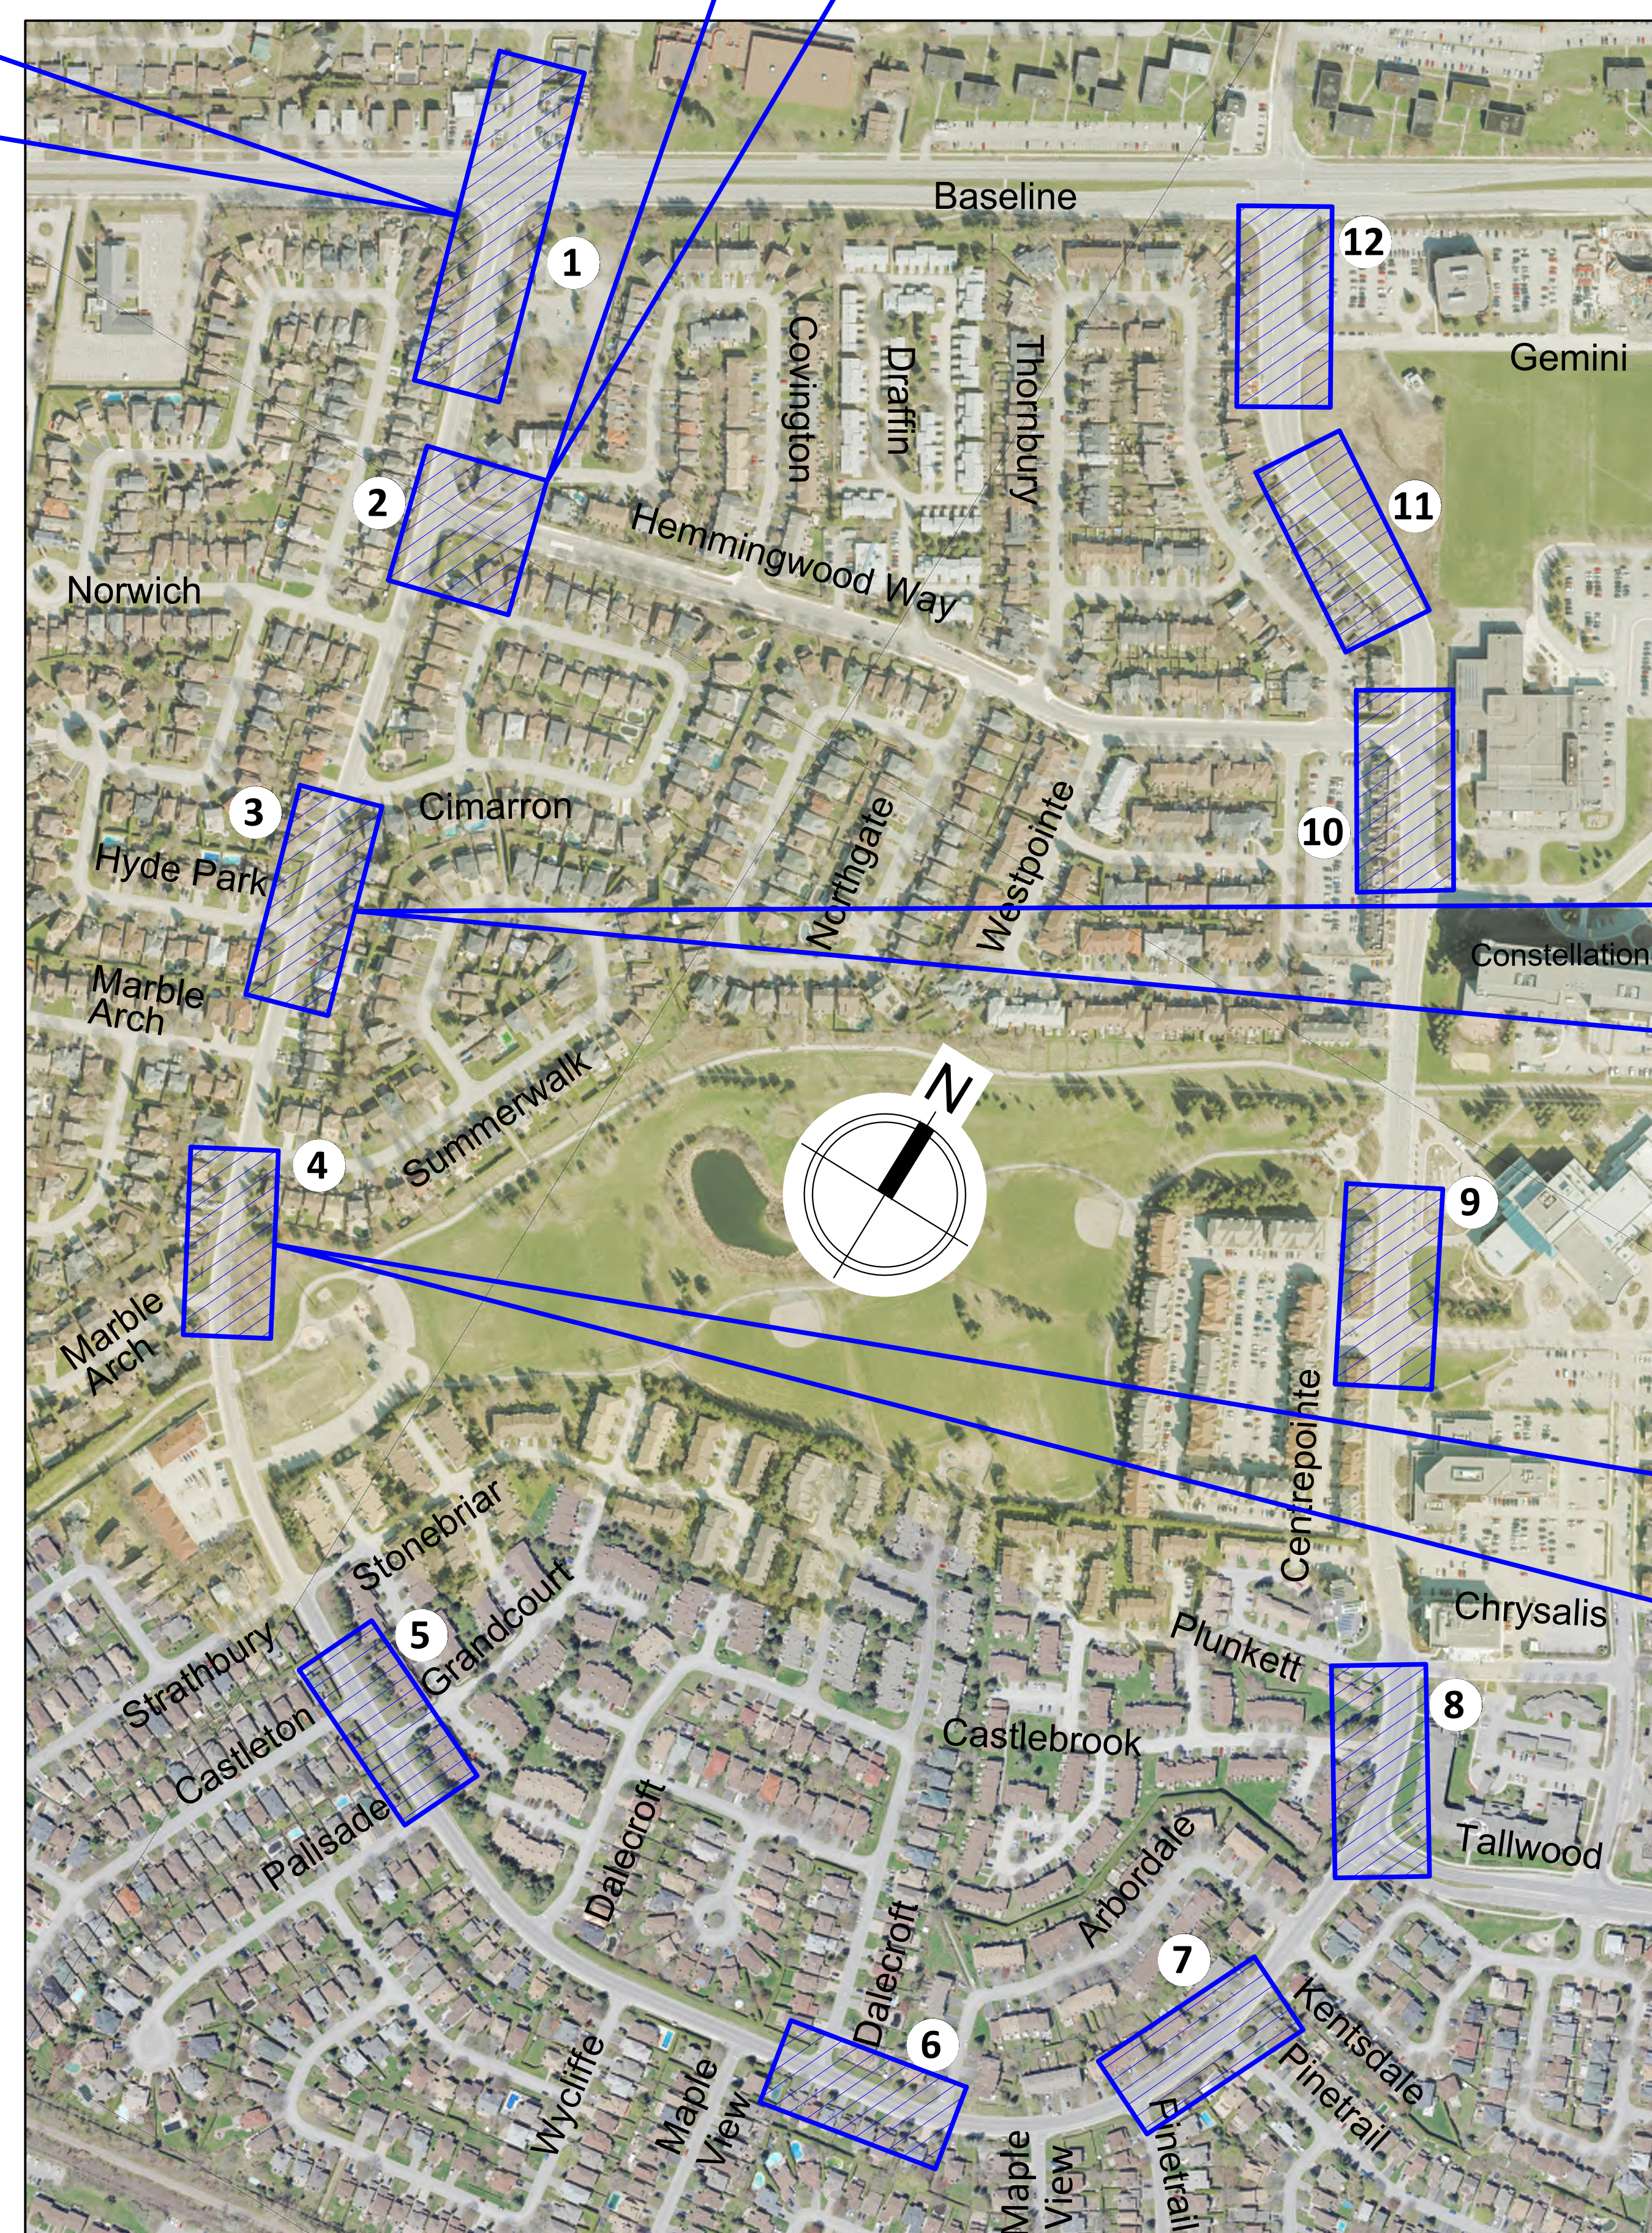
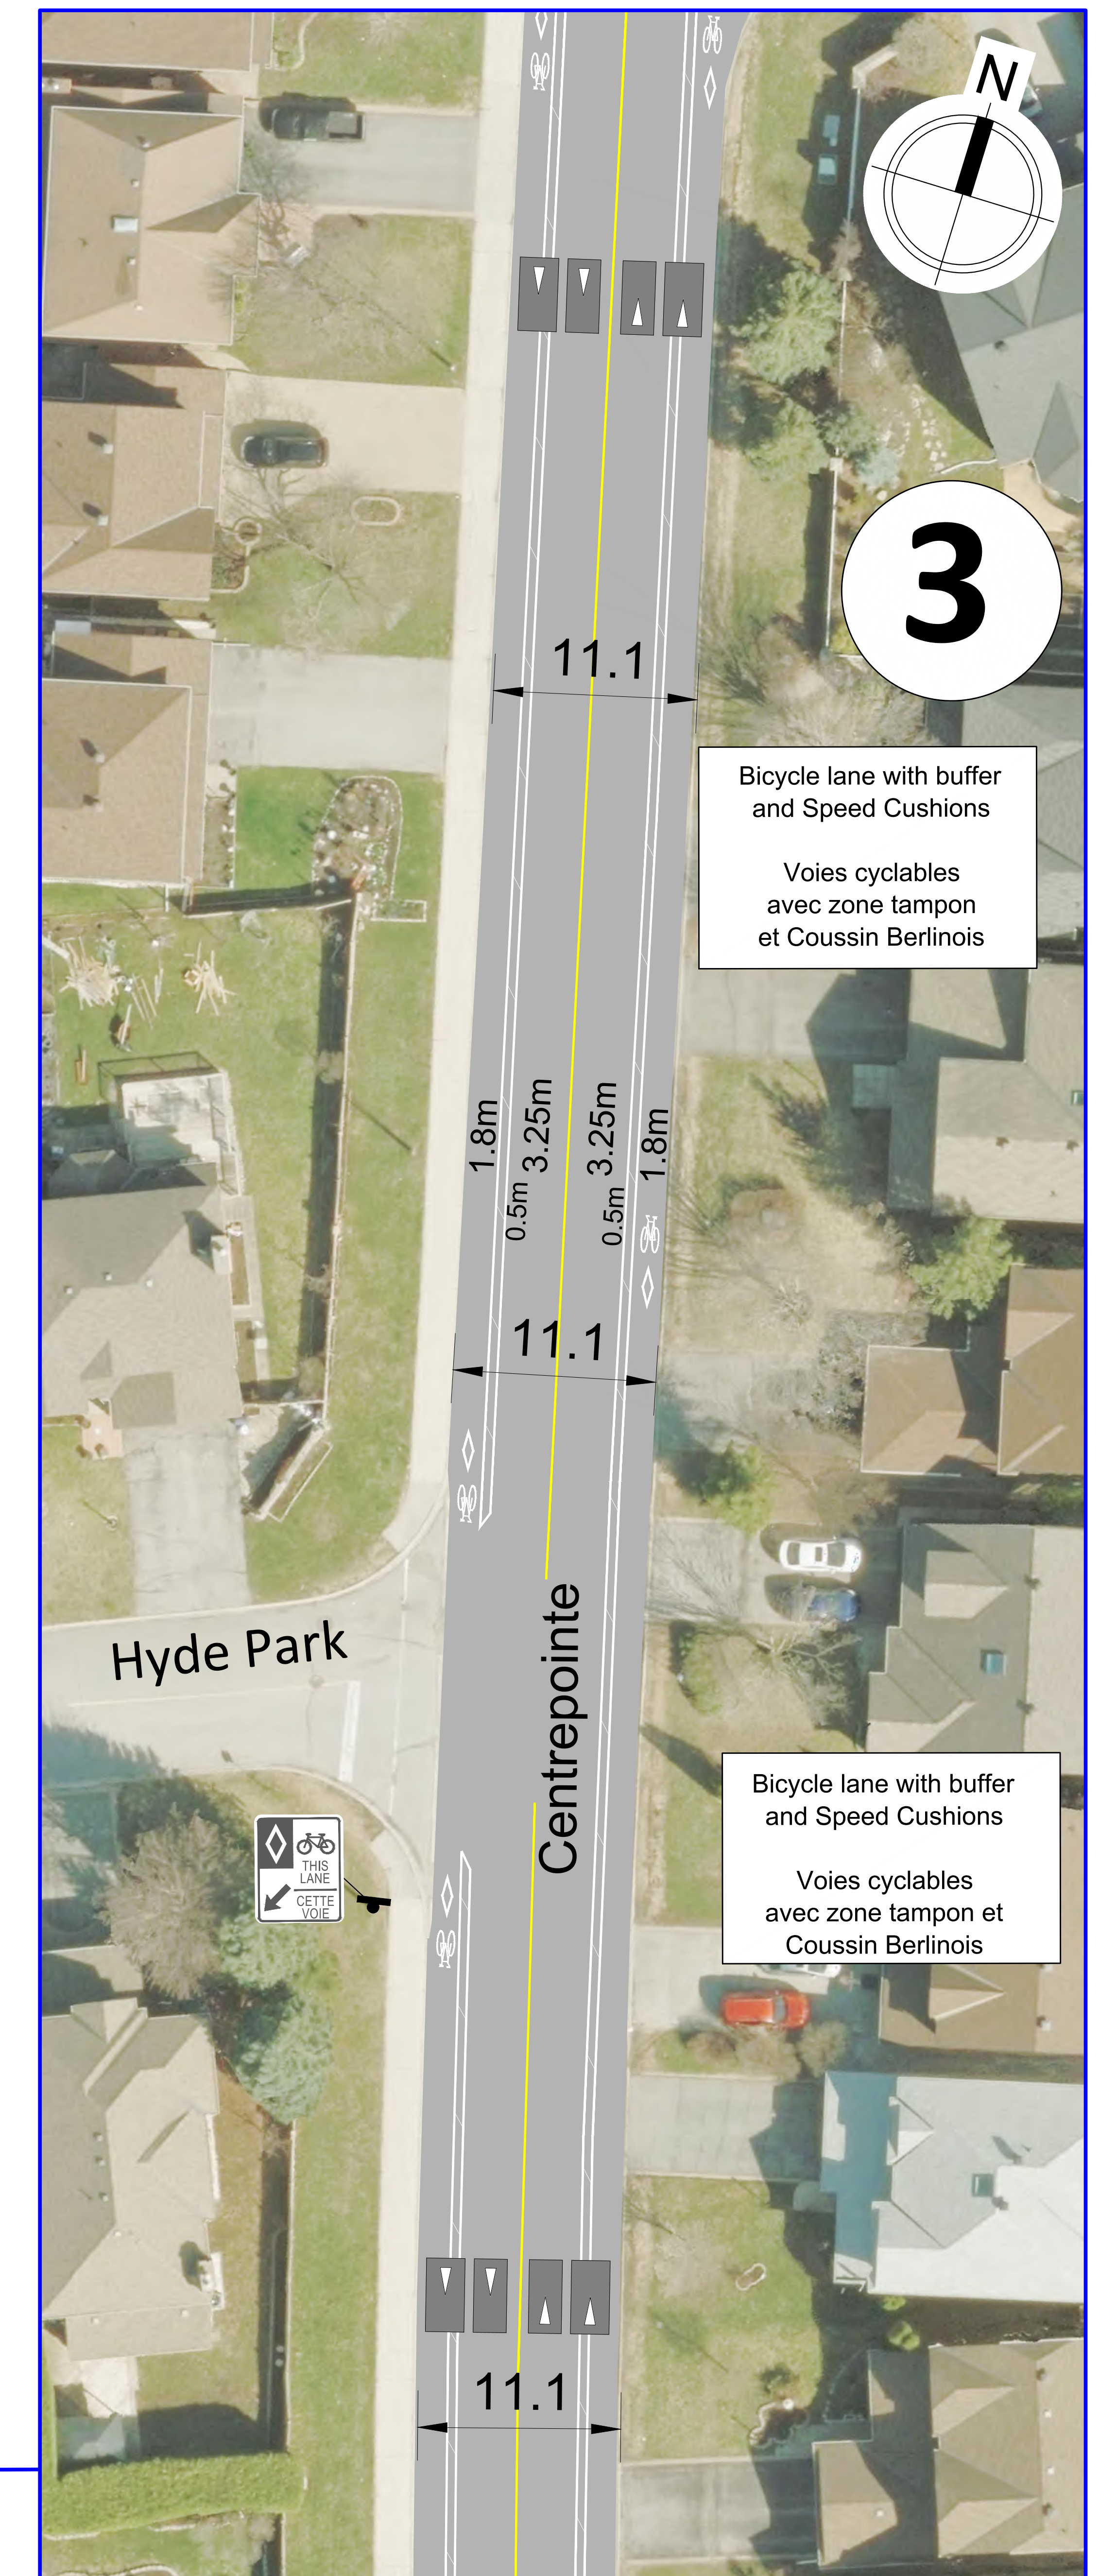


NOTE:
 The potential recommended measures are conceptual only and the number and location of the measures are subject to change upon technical review.

ATTENTION:
 Les mesures possibles recommandées sont strictement conceptuelles et le nombre et l'emplacement des mesures peuvent changer suivant l'étude technique.

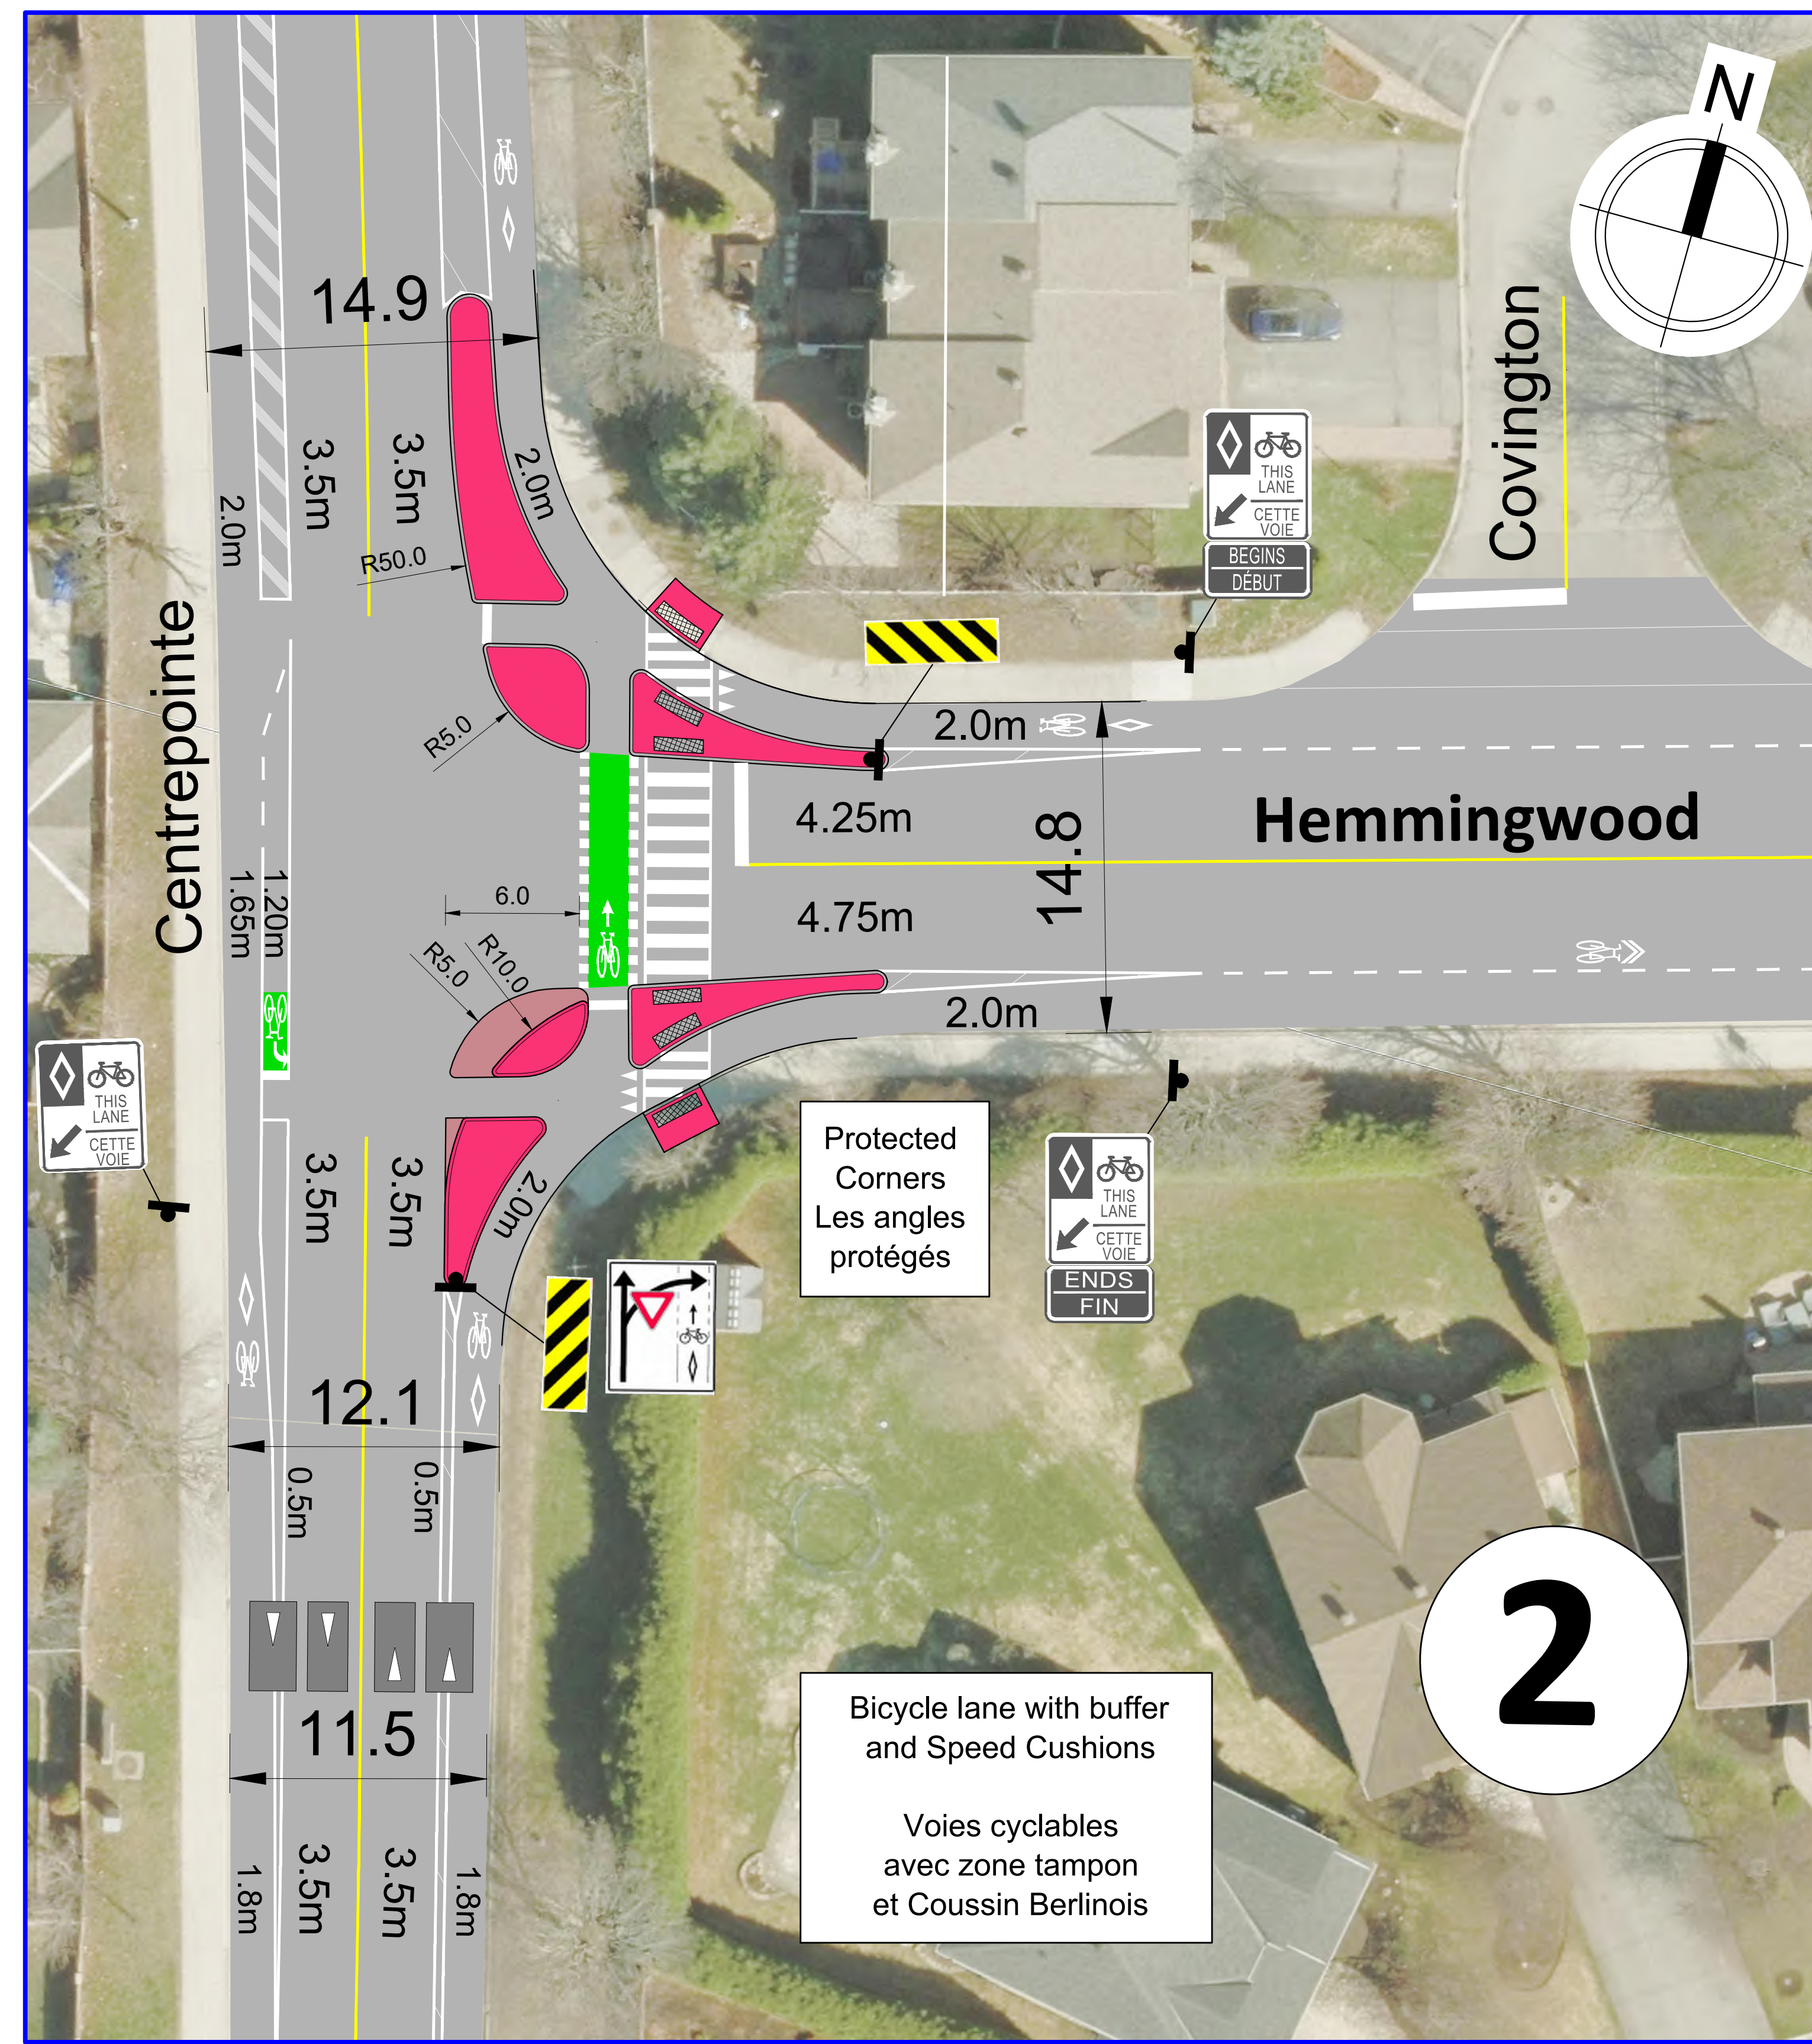

 

Legend / Légende

Flex Posts Poteau Flexibles	
Concrete Curb Island, Median, and Sidewalk Îlot de Bordure en Béton, Terre-Plein Central et Trottoir	
Bicycle lane Voie cyclable	
Crossride Passage pour bicyclettes	
Speed Cushions Coussin Berlinois	

