

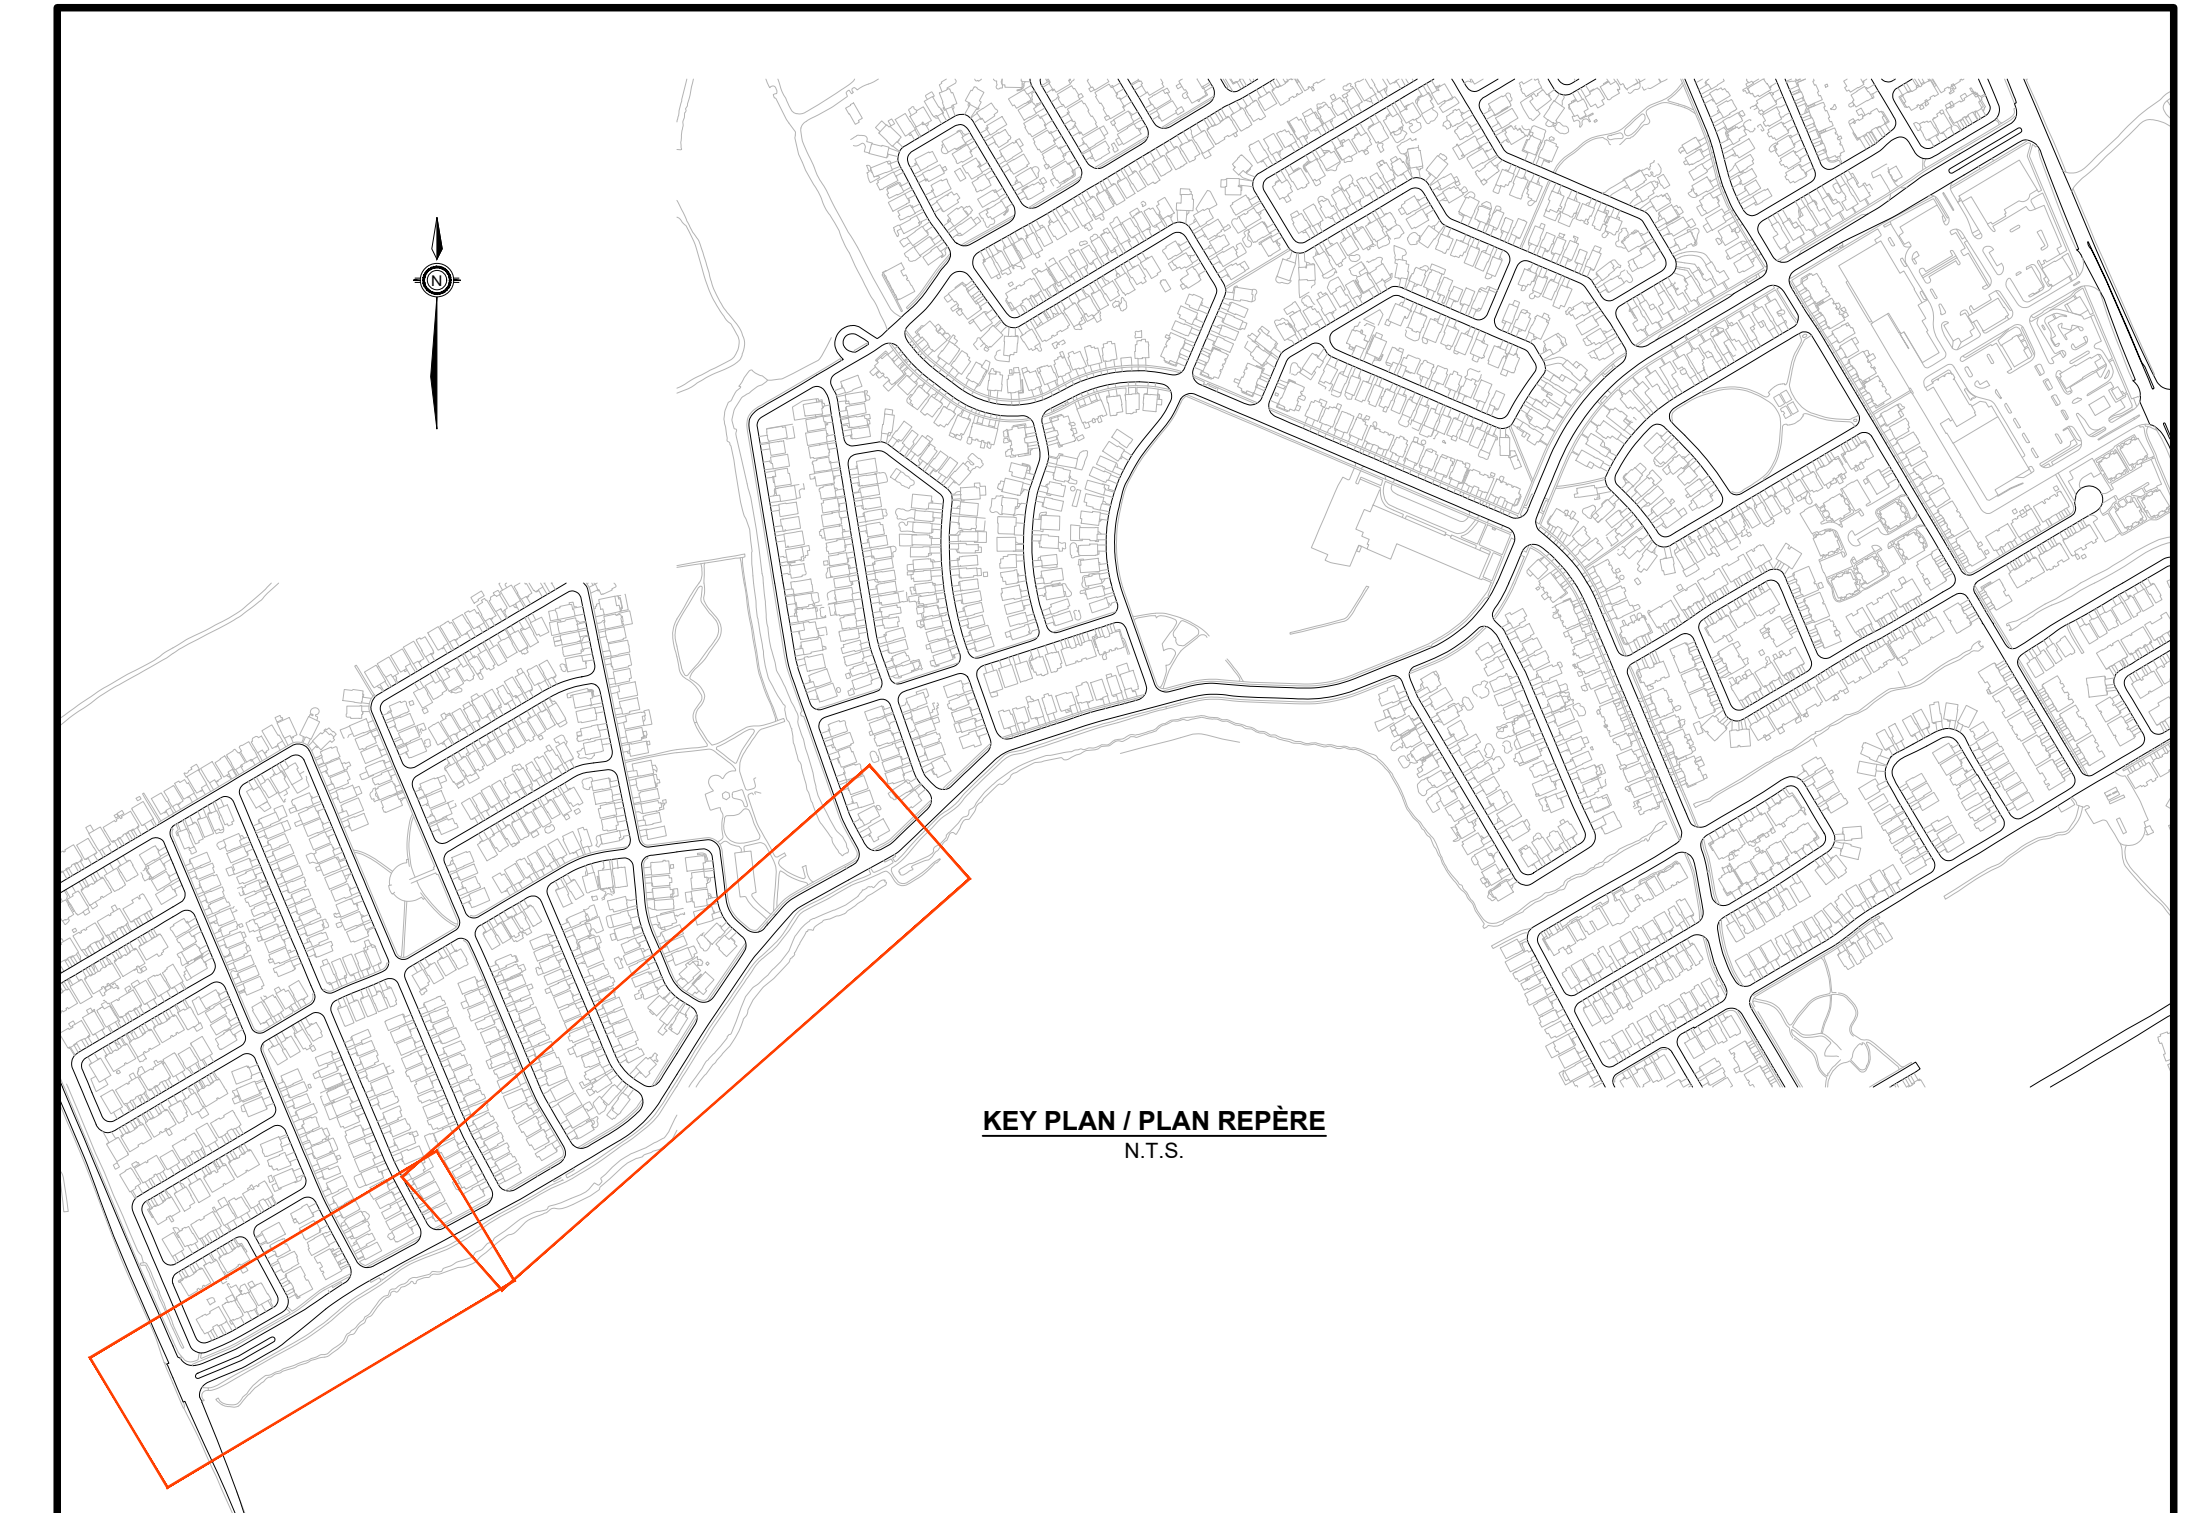
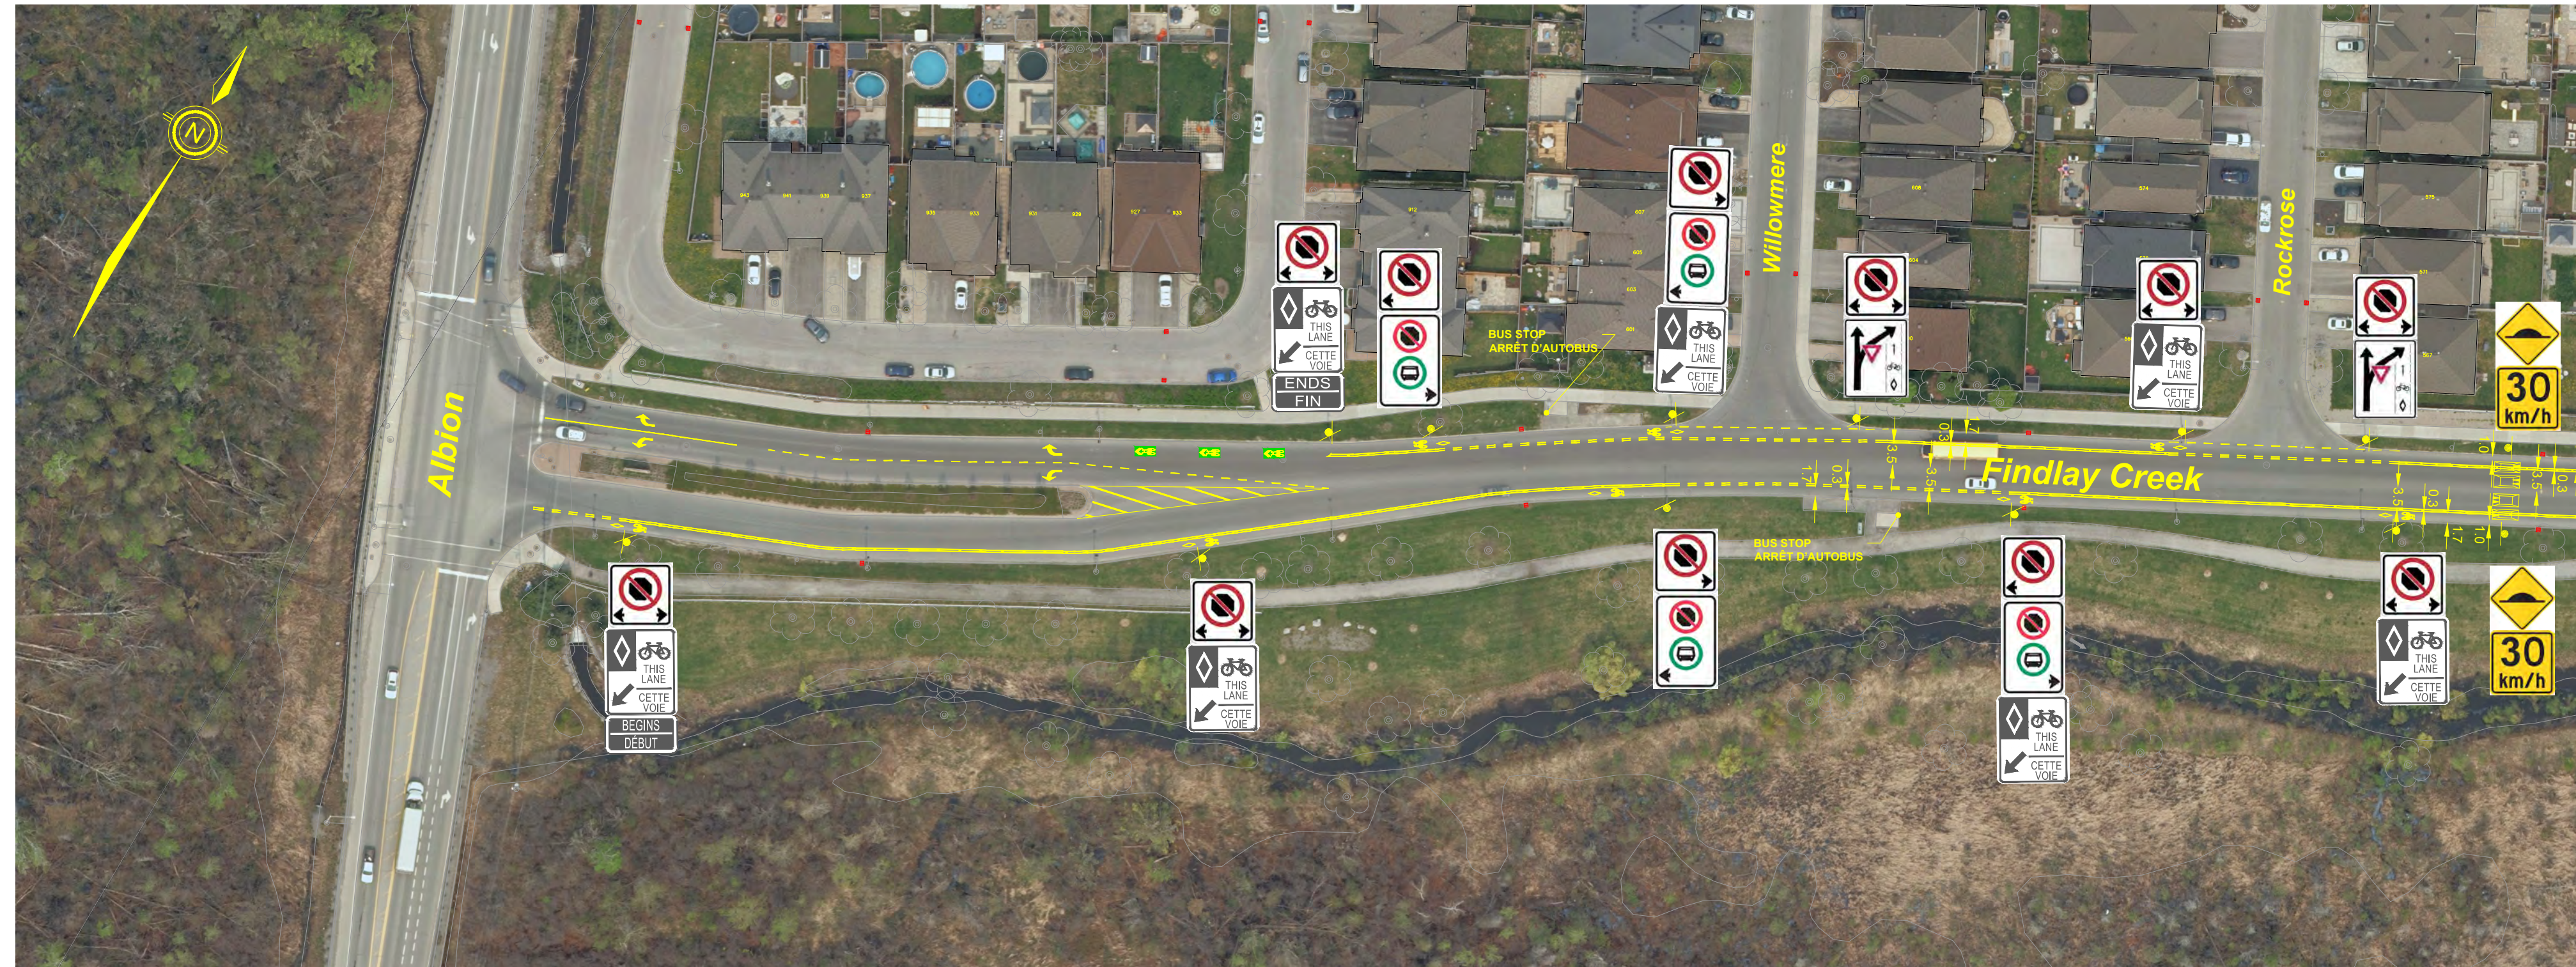


TRAFFIC CALMING STUDY - FINDLAY CREEK DRIVE

ÉTUDE SUR LES MESURES DE MODÉRATION DE LA CIRCULATION- PROMENADE FINDLAY CREEK

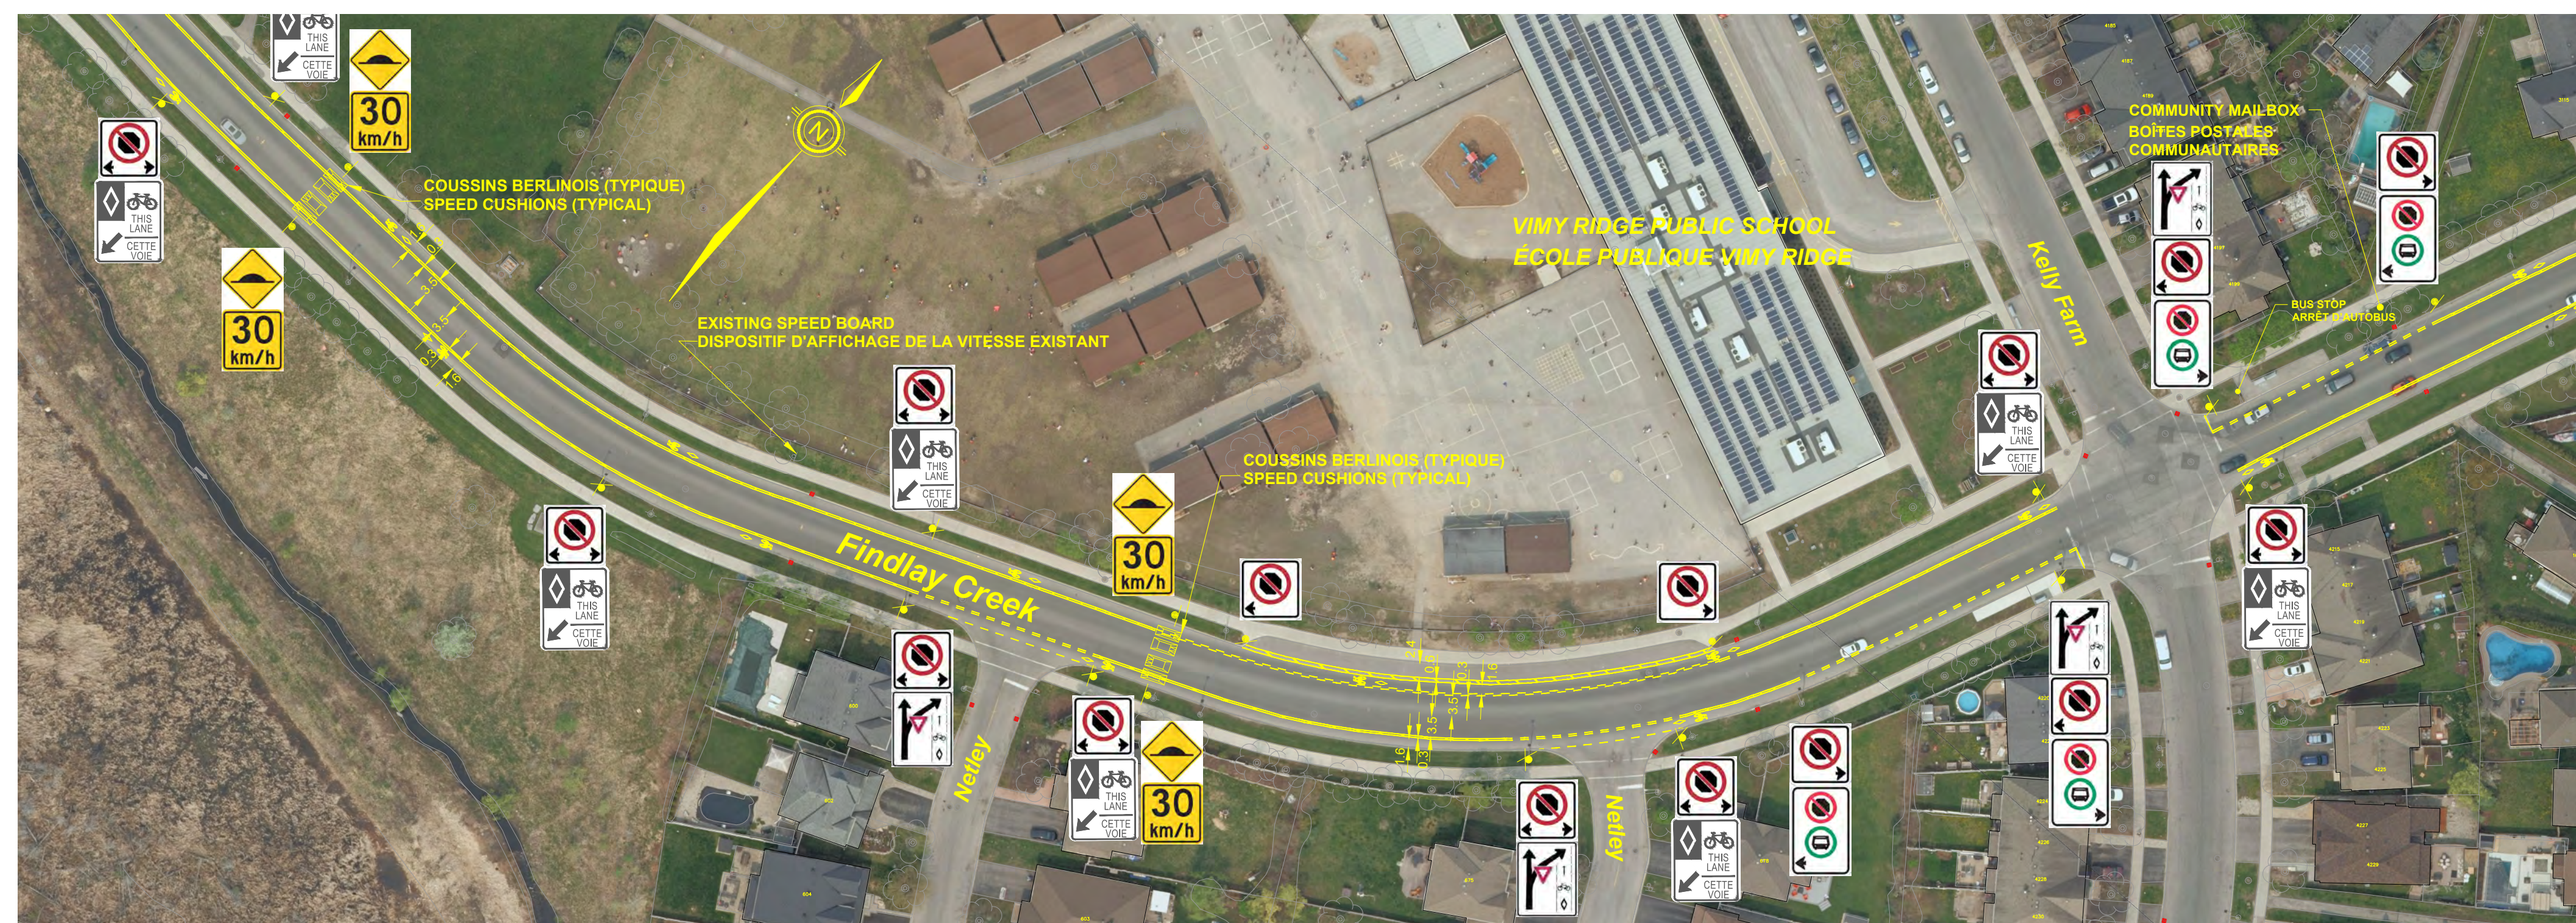

TRAFFIC CALMING STUDY - FINDLAY CREEK DRIVE ÉTUDE SUR LES MESURES DE MODÉRATION DE LA CIRCULATION- PROMENADE FINDLAY CREEK

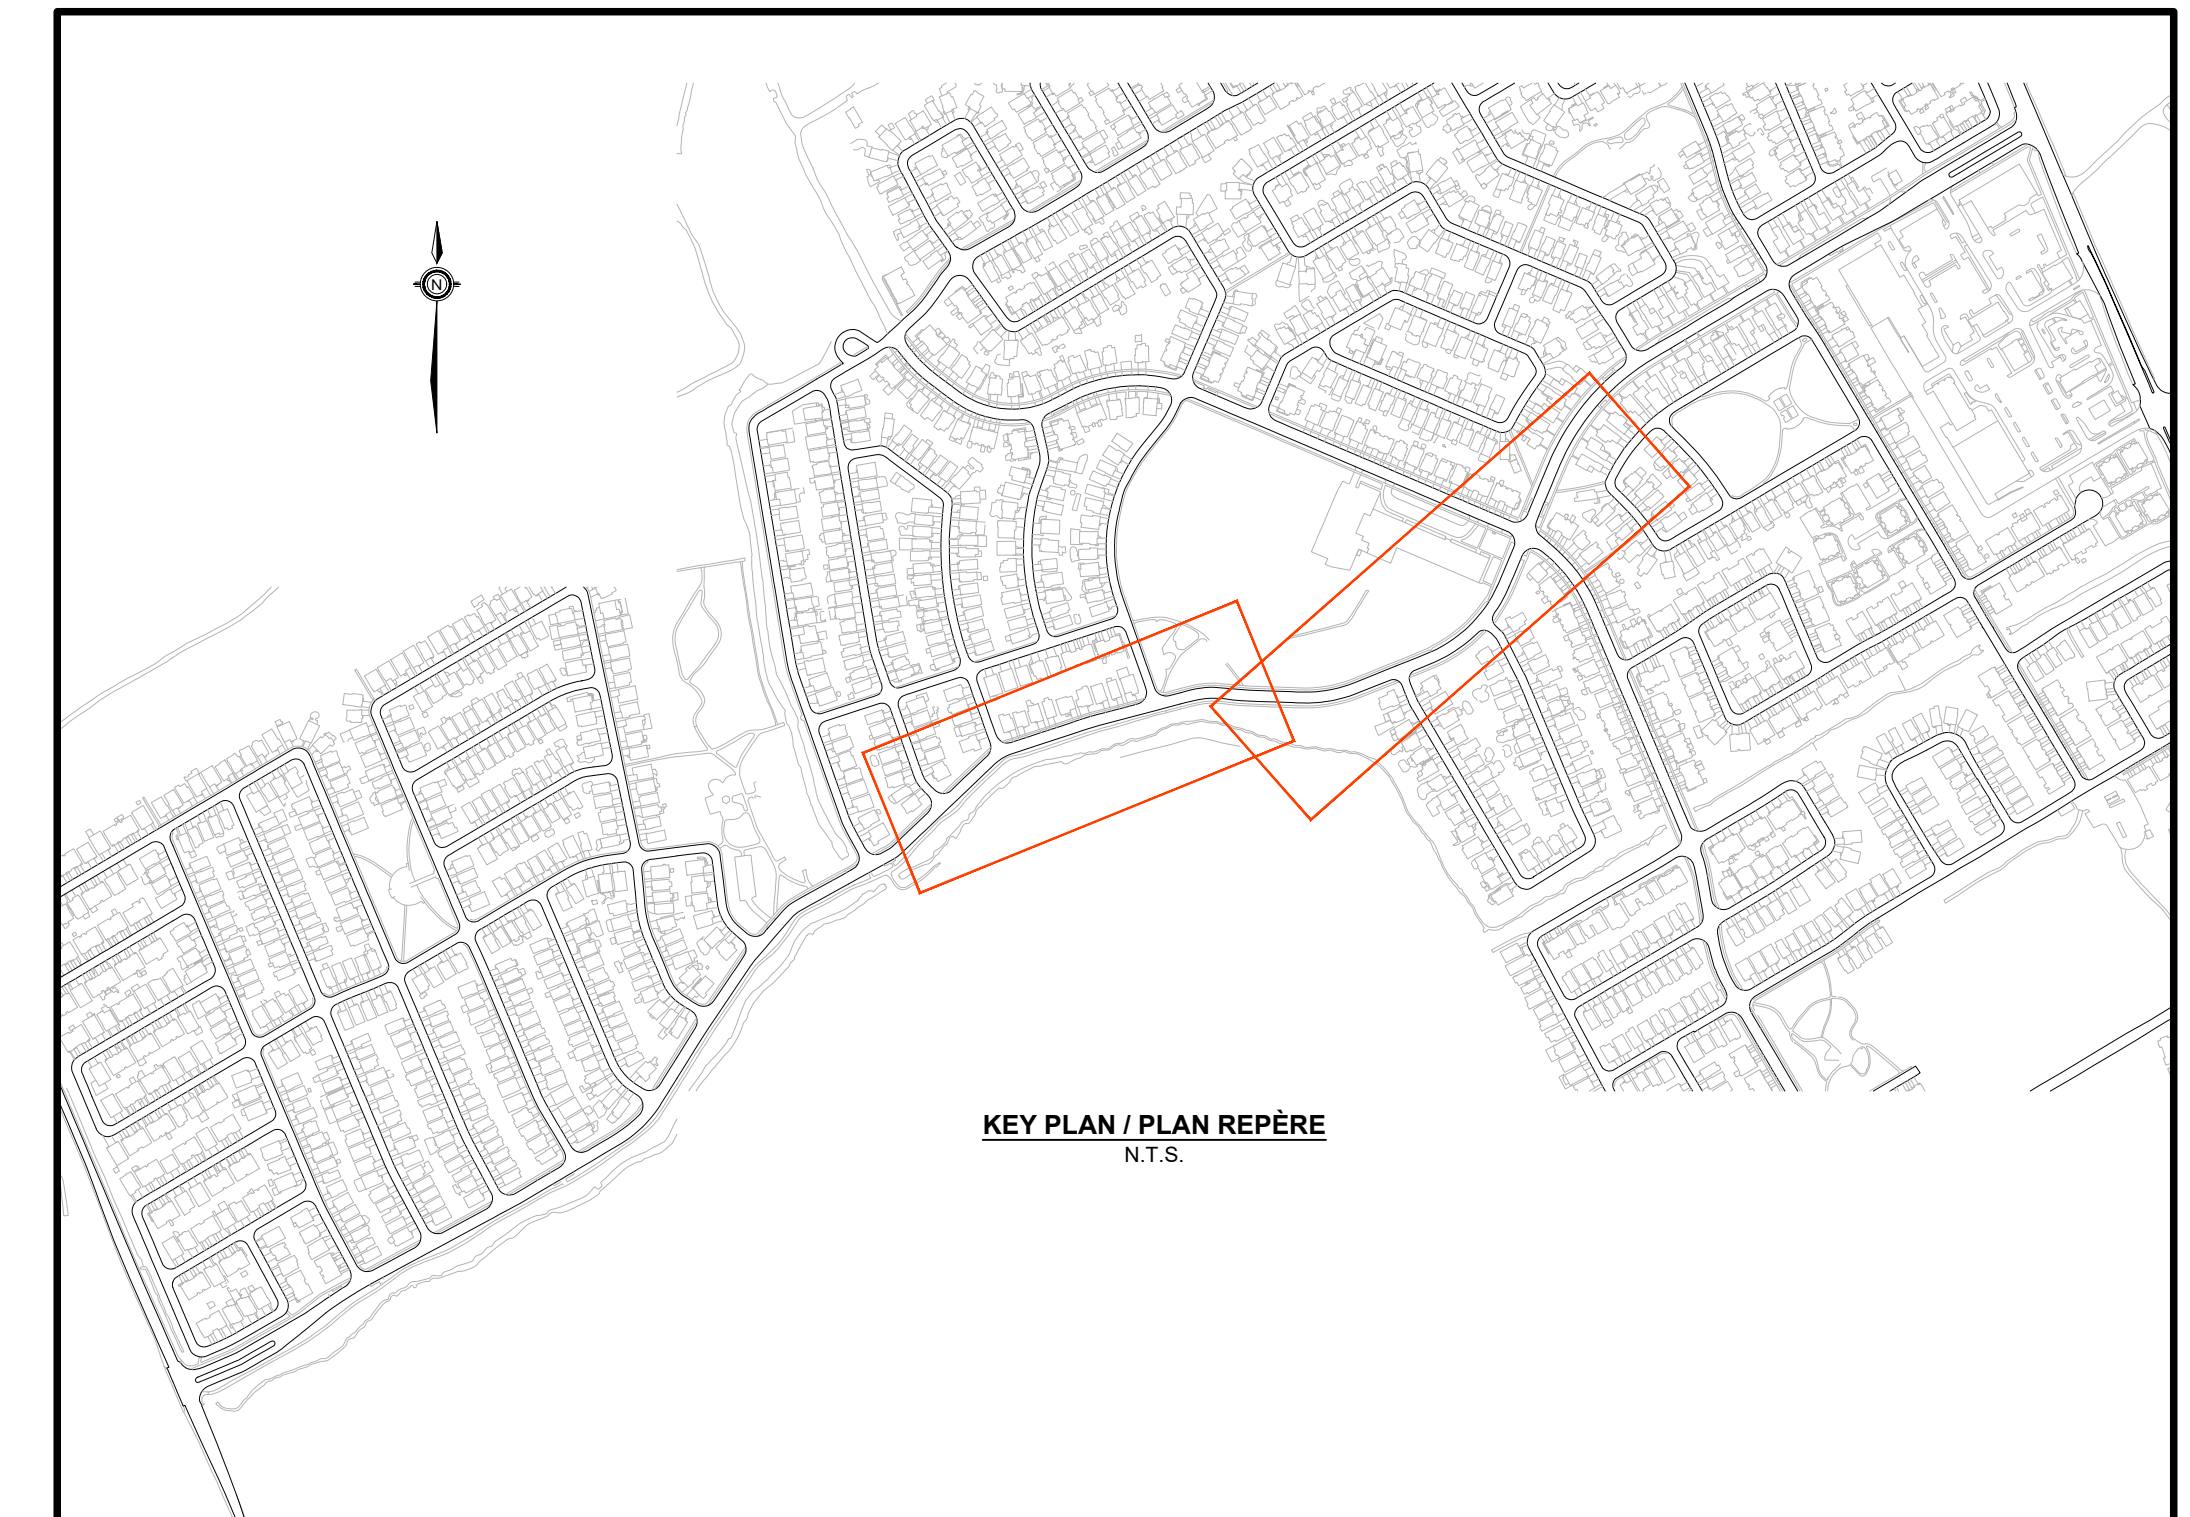



Planning, Development and Building Services Department

Direction générale des services de la planification, de l'aménagement et du bâtiment

TRAFFIC CALMING STUDY - FINDLAY CREEK DRIVE

ÉTUDE SUR LES MESURES DE MODÉRATION DE LA CIRCULATION- PROMENADE FINDLAY CREEK

