

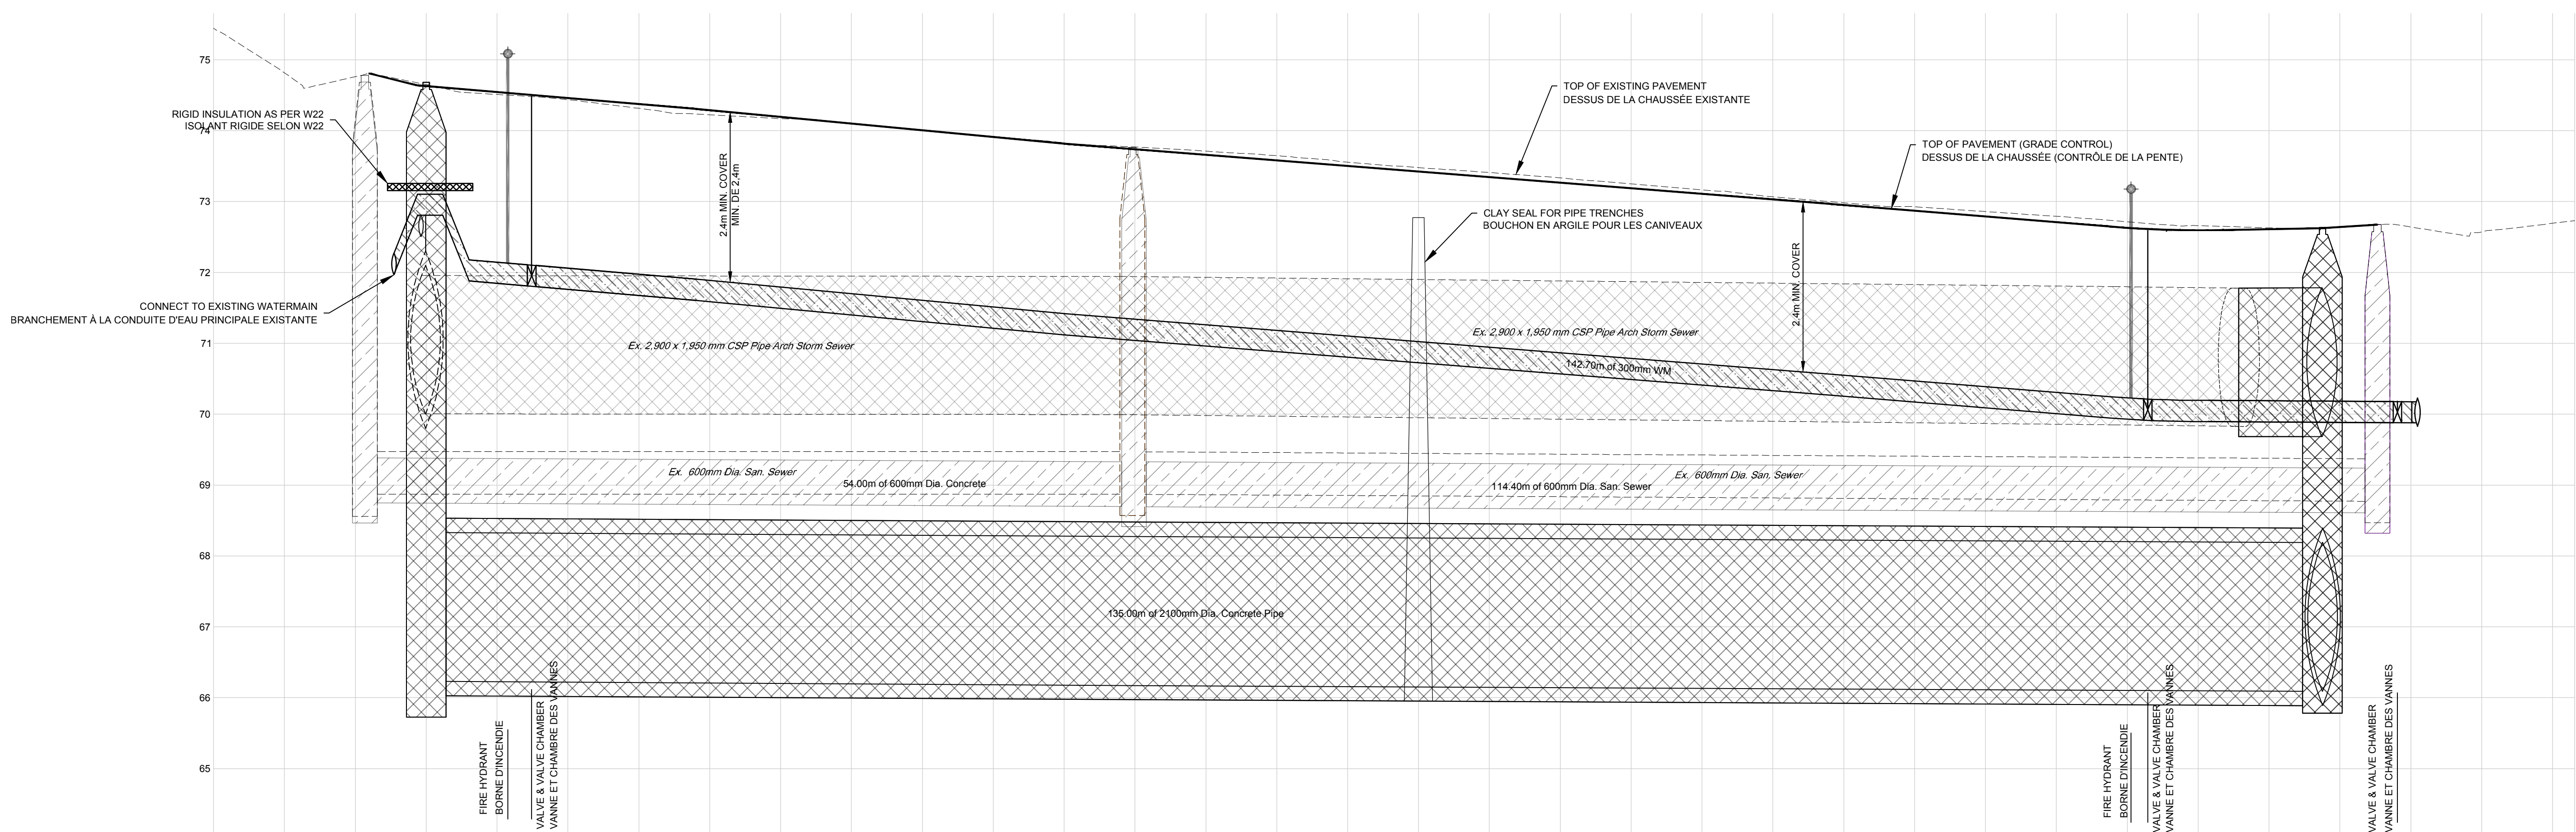


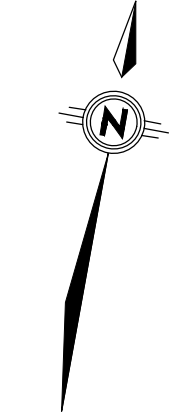

**VALLEY DRIVE STORM SEWER
REHABILITATION PHASE 1
PLAN AND PROFILE**

**PHASE 1 DE LA RÉFECTON DE L'ÉGOUT
PLUVIAL DE LA PROMENADE VALLEY
PLAN ET PROFIL**

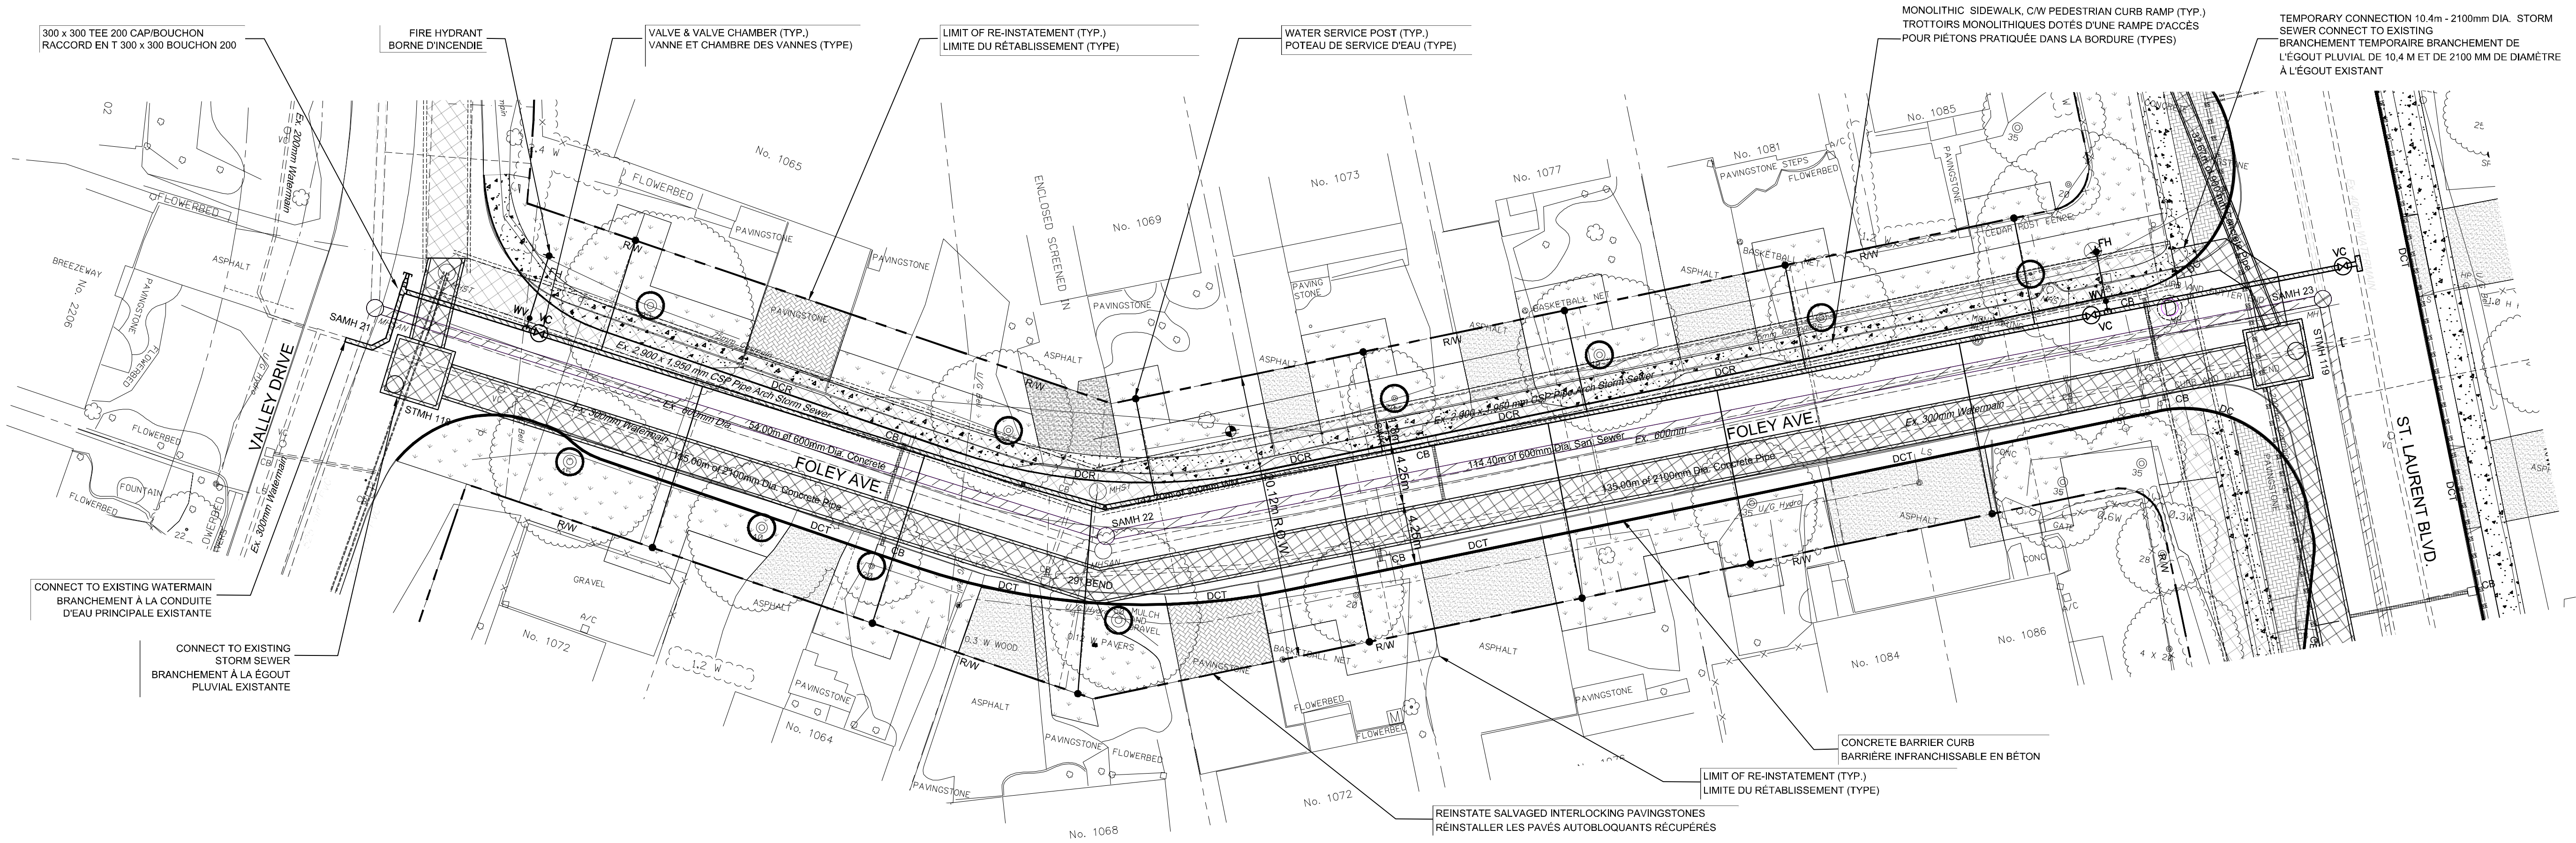

- LEGEND / LÉGENDE:**
- EXISTING PROPERTY LINE
LIMITE DE PROPRIÉTÉ EXISTANTE
 - EXISTING GAS MAIN
CONDUITE DE GAZ EXISTANTE
 - TREE WITHIN AREA OF CONSTRUCTION ACTIVITY
ARBRE DANS LES LIMITES DE LA ZONE DE CONSTRUCTION
 - EXISTING ROAD RIGHT-OF-WAY
EMPRISE DU CHEMIN EXISTANTE
 - DEPRESSED CURB
BORDURE SURBAISSÉE
 - DEPRESSED CURB - TRADITIONAL VEHICLE CROSSING
BORDURE SURBAISSÉE - PASSAGE DES VÉHICULES TRADITIONNEL
 - DEPRESSED CURB - RAMP STYLE VEHICLE CROSSING
BORDURE SURBAISSÉE - PASSAGE DES VÉHICULES DE STYLE RAMPE D'ACCÈS
 - ASPHALT DRIVEWAY
ENTRÉE DE COUR EN ASPHALTE
 - CONCRETE SIDEWALK
TROTTOIR EN BÉTON
 - INTERLOCKING SIDEWALK
TROTTOIR EN PAVES AUTOBLOQUANTS
 - FLAGSTONES
DALLES
 - SOD LIMIT AND FLOWERBED
LIMITE DU GAZON ET PATERFER DE FLEURS
 - CB
CATCHBASIN
PUISARD
 - PROPOSED STORM SEWER
ÉGOUT PLUVIAL PROPOSÉ
 - EXISTING STORM SEWER
ÉGOUT PLUVIAL EXISTANT
 - PROPOSED SANITARY SEWER
ÉGOUT SANITAIRE PROPOSÉ
 - EXISTING SANITARY SEWER
ÉGOUT SANITAIRE EXISTANT
 - PROPOSED WATERMAIN
CONDUITE D'EAU PRINCIPALE PROPOSÉE