


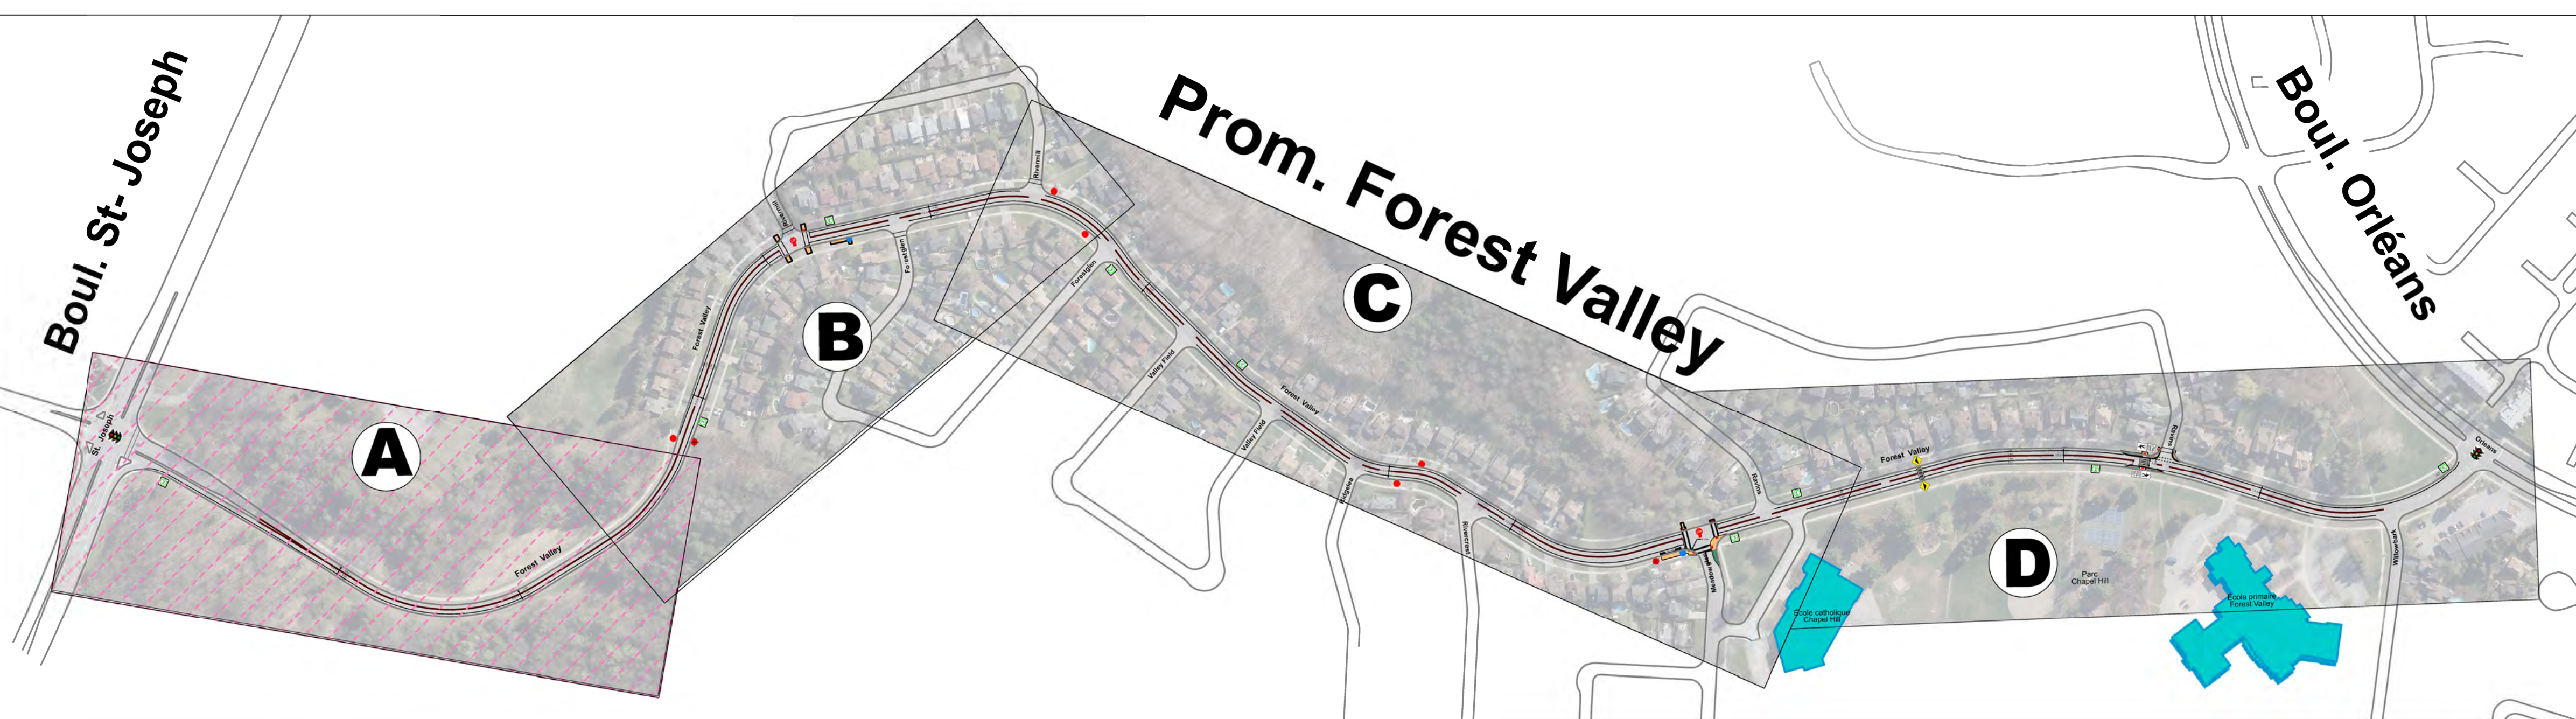


LÉGENDE	
	Arrêt d'autobus enlevé
	Arrêt d'autobus proposé
	Arrêt d'autobus actuel
	Feux de signalisation
	Arrêt toutes directions





PROM. FOREST VALLEY
 Étude sur la modération
 de la circulation le long
 de la promenade Forest Valley
 Boul. St-Joseph à boul. Orléans
PLAN FINAL RECOMMANDÉ

Modération de la circulation locale			
Examiné par:	Kunjan Ghimire		Dessin n°:
Effectué par:	Ken Taylor		A
Échelle:	Date:		
Non à l'échelle	03/28/2023		Feuille 1 de 4

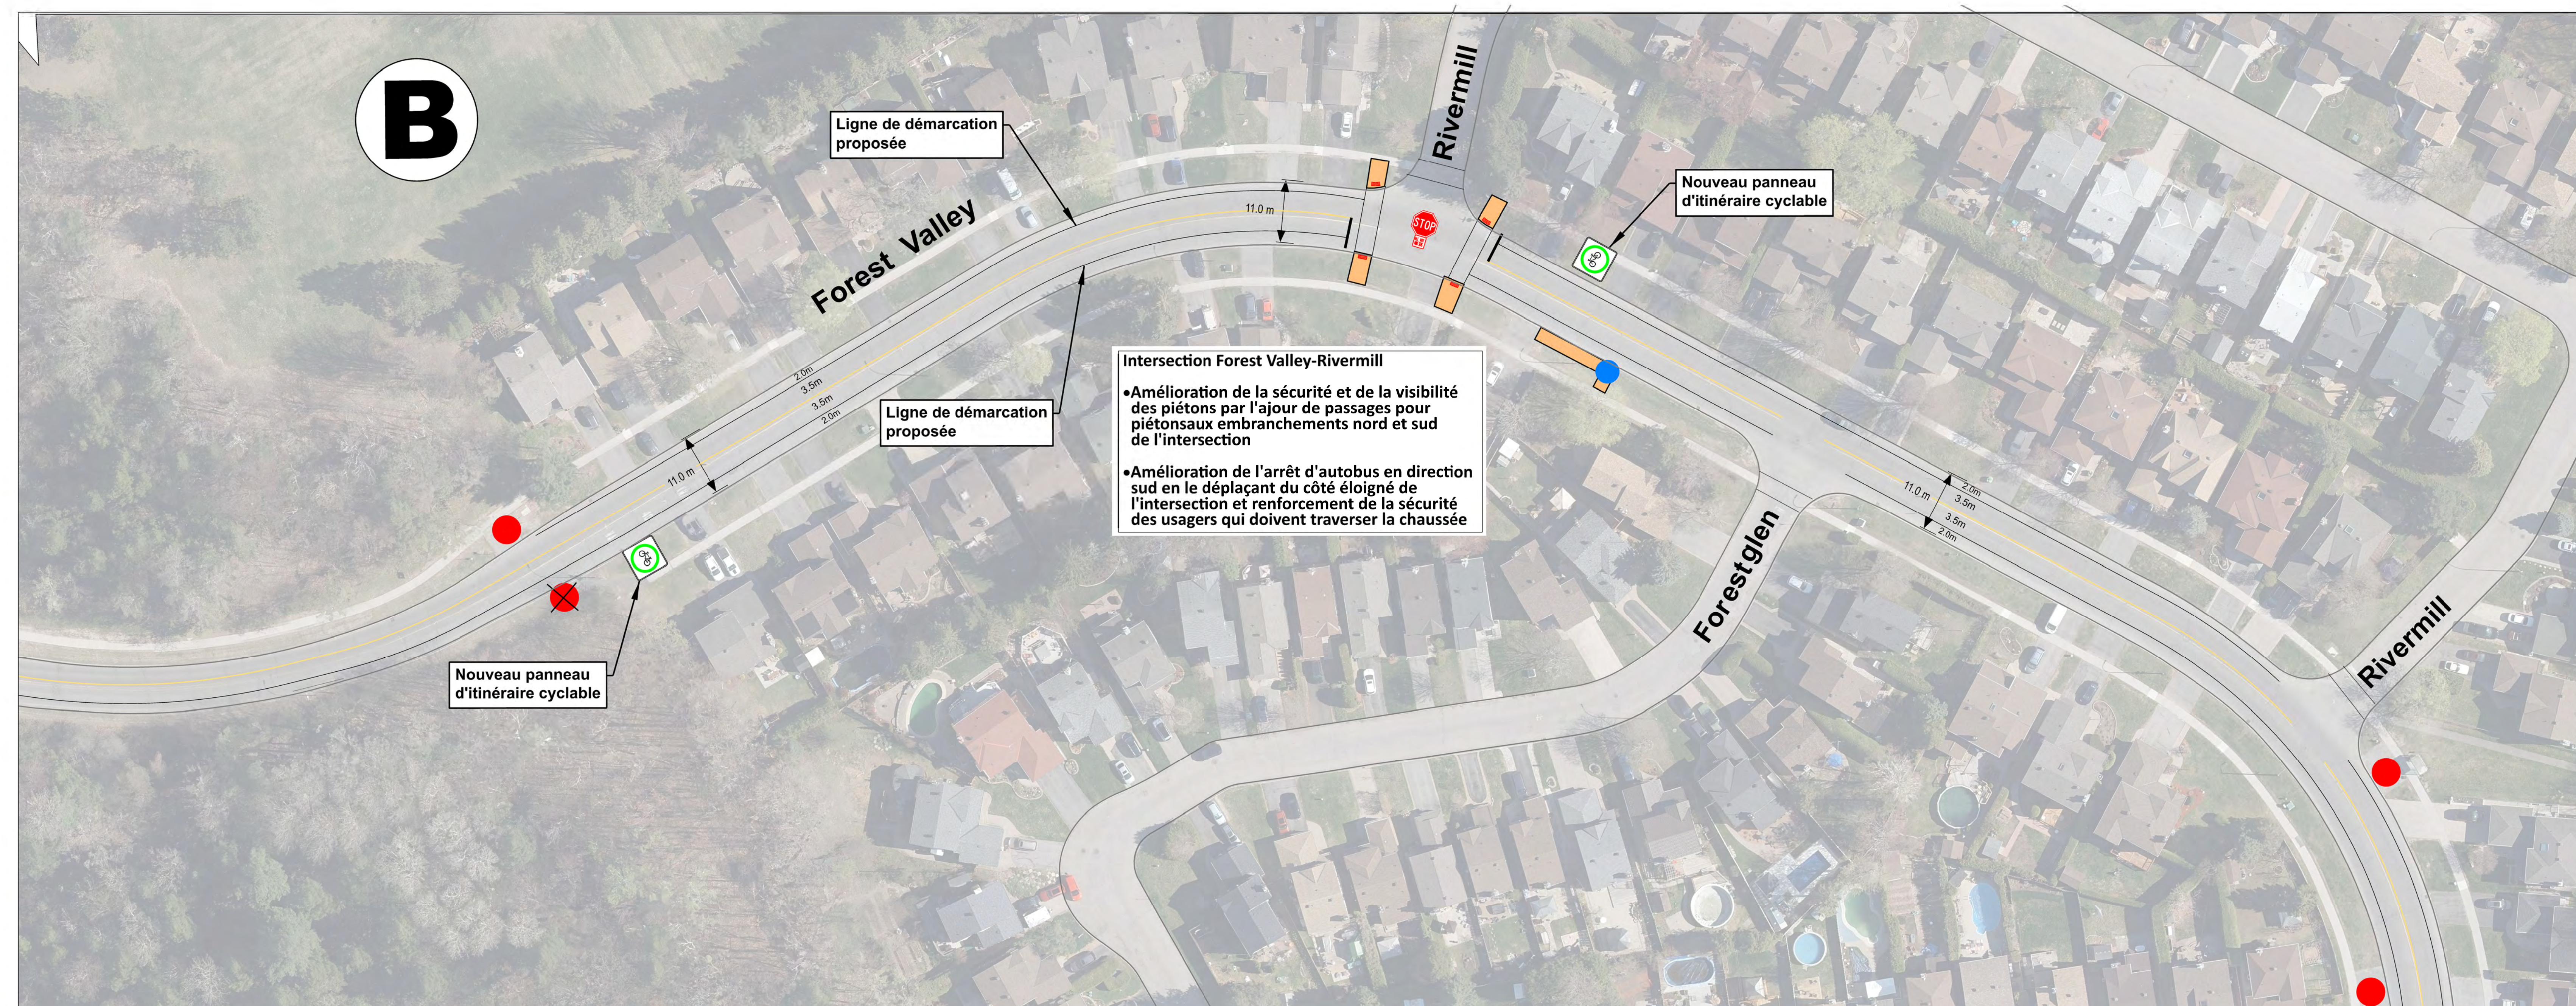

LÉGENDE	
	Arrêt d'autobus enlevé
	Arrêt d'autobus proposé
	Arrêt d'autobus actuel
	Feux de signalisation
	Arrêt toutes directions

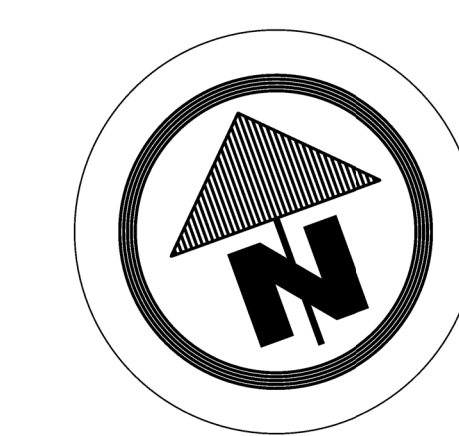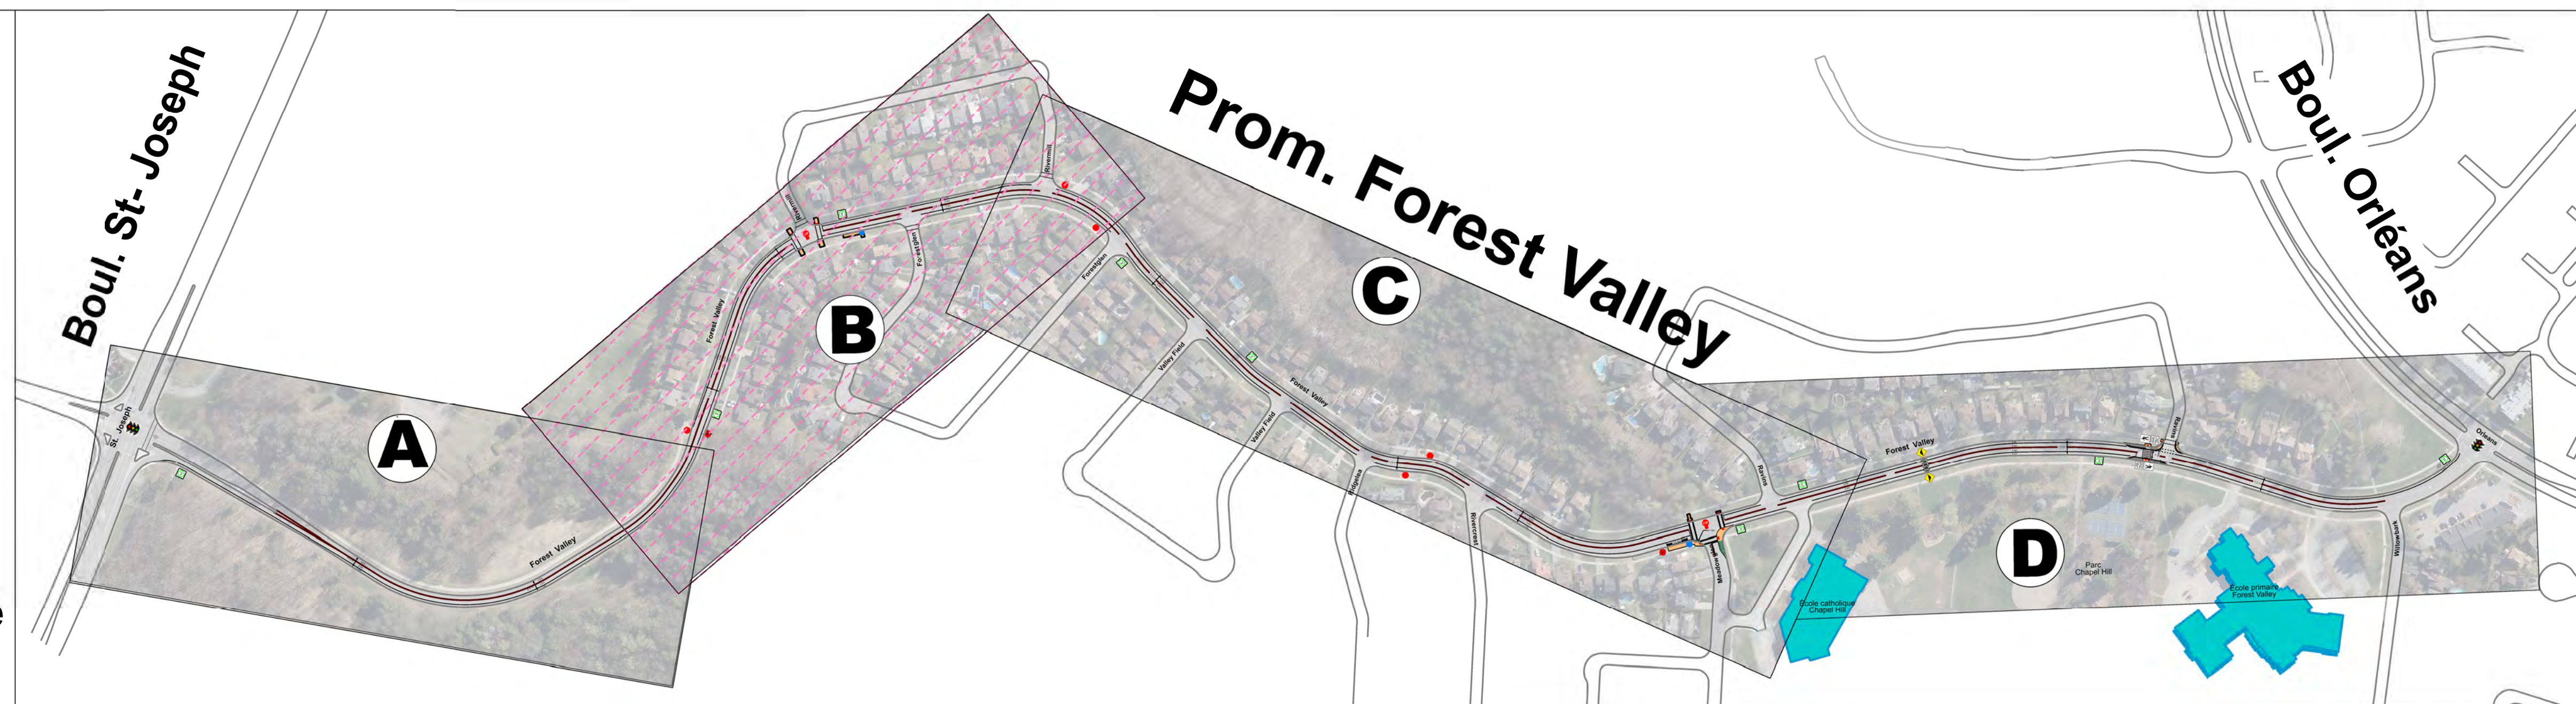





ÉCHELLE
 10 0 10 20
 (MÈTRES)

PROM. FOREST VALLEY
 Étude sur la modération de la circulation le long de la promenade Forest Valley
 Boul. St-Joseph à boul. Orléans
PLAN FINAL RECOMMANDÉ

Modération de la circulation locale

Examiné par: Kunjan Ghimire
 Effectué par: Ken Taylor
 Échelle: Non à l'échelle
 Date: 03/28/2023

Dessin n°: **B**
 Feuille 2 de 4

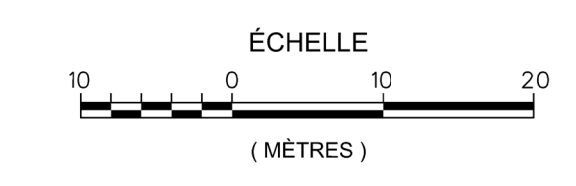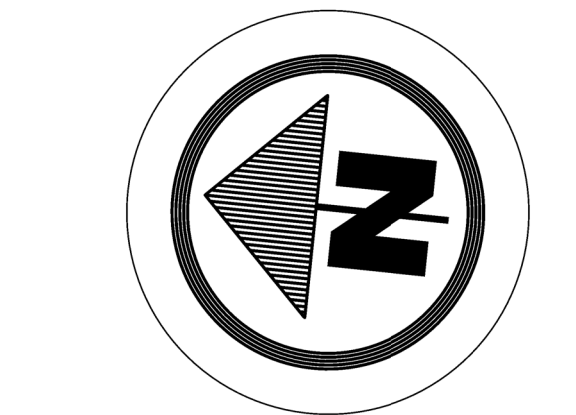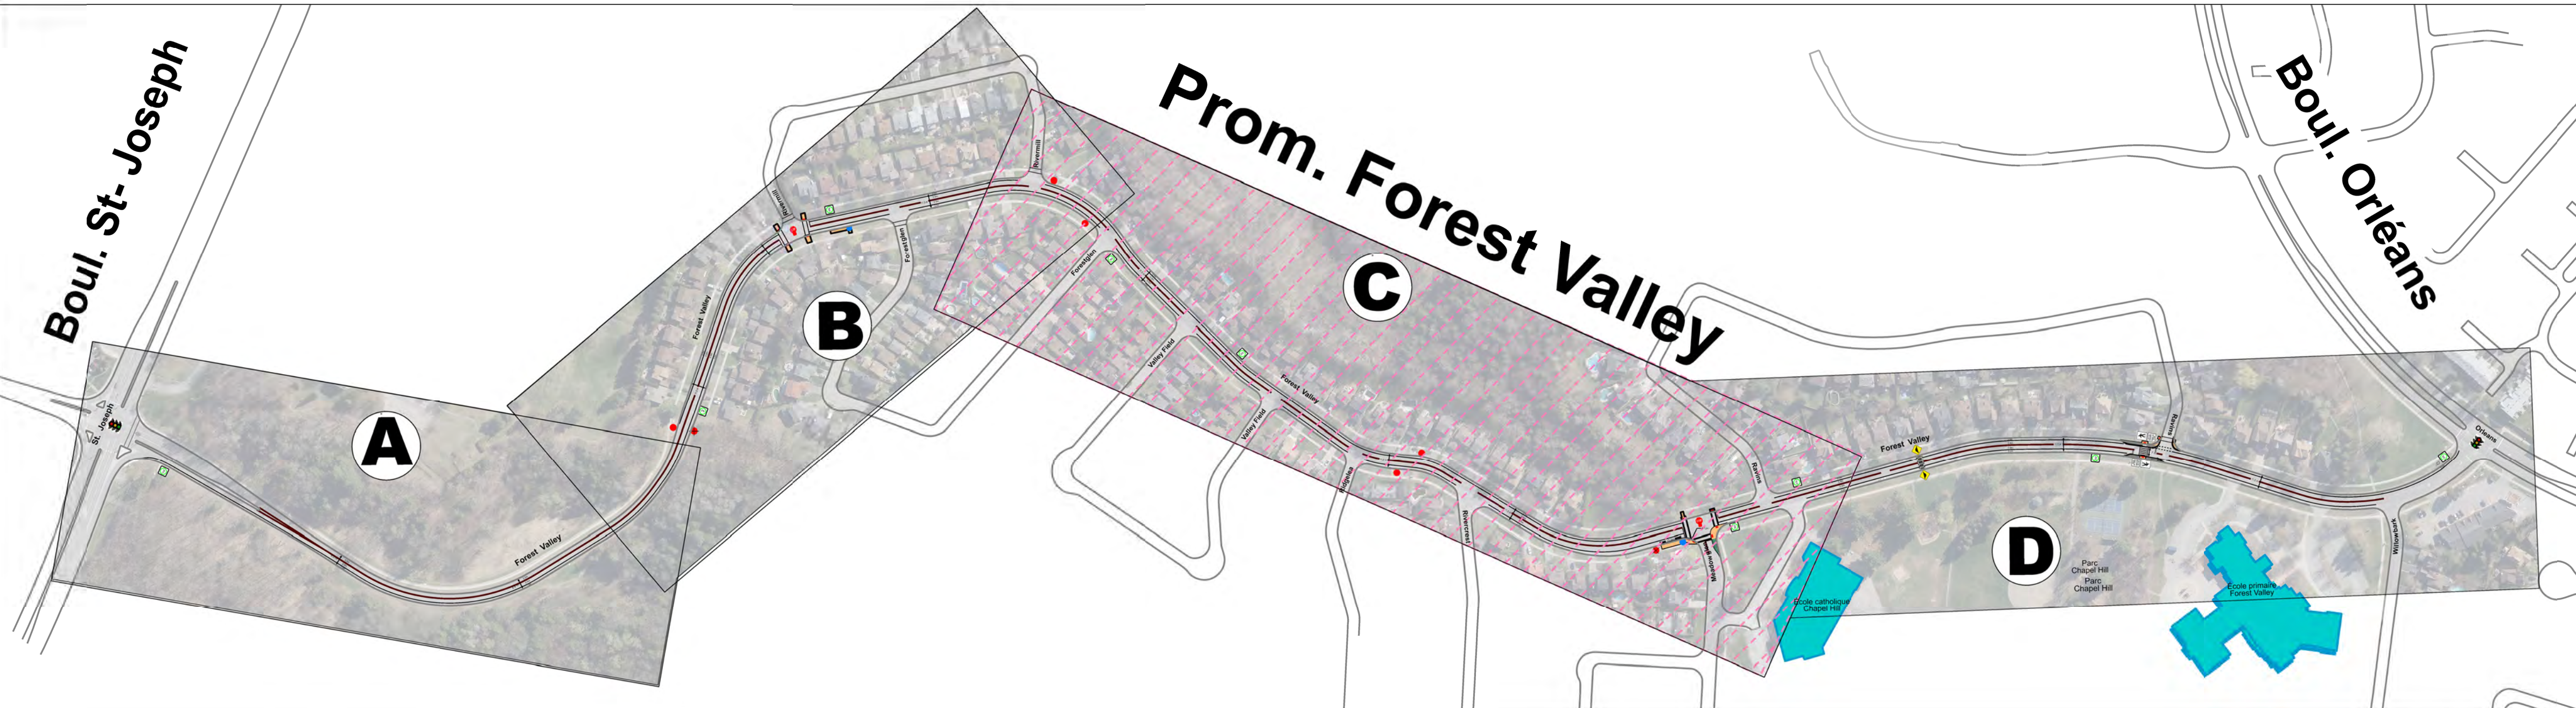
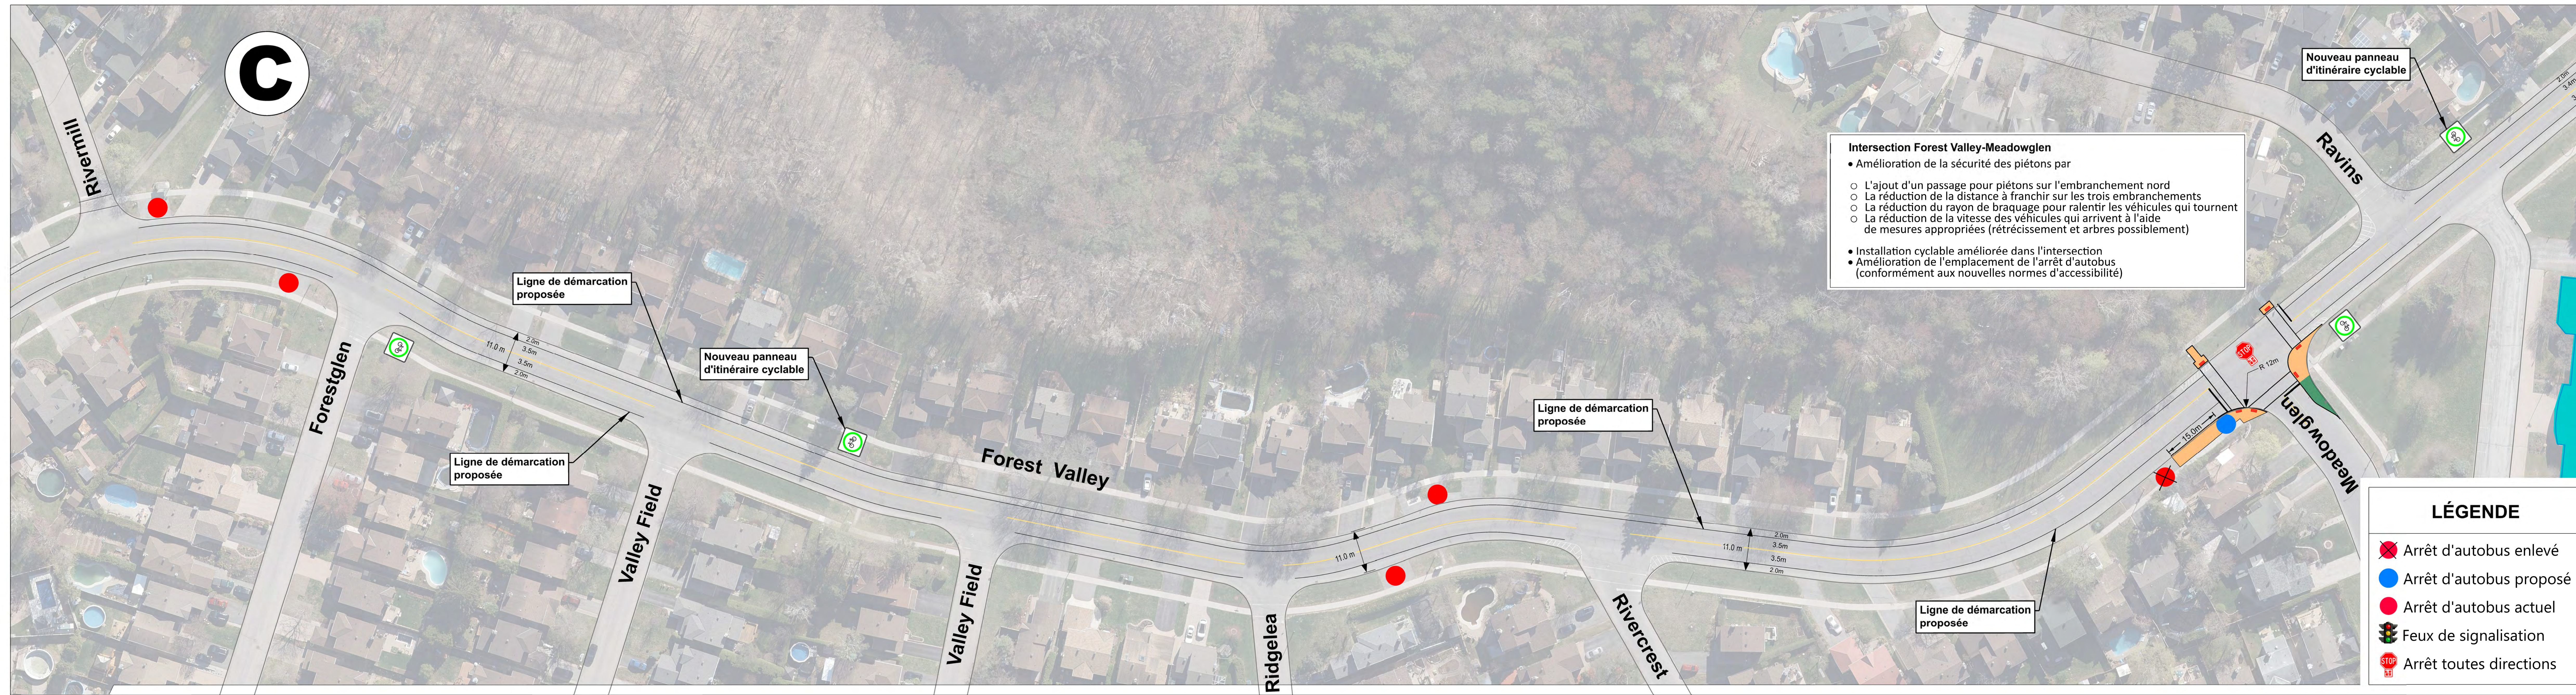


PROM. FOREST VALLEY
 Étude sur la modération de la circulation le long de la promenade Forest Valley
 Boul. St-Joseph à boul. Orléans
PLAN FINAL RECOMMANDÉ

Modération de la circulation locale


Examiné par: Kunjan Ghimire
 Effectué par: Ken Taylor
 Échelle: Non à l'échelle
 Date: 03/28/2023

Dessin n°: **C**
 Feuille 3 de 4

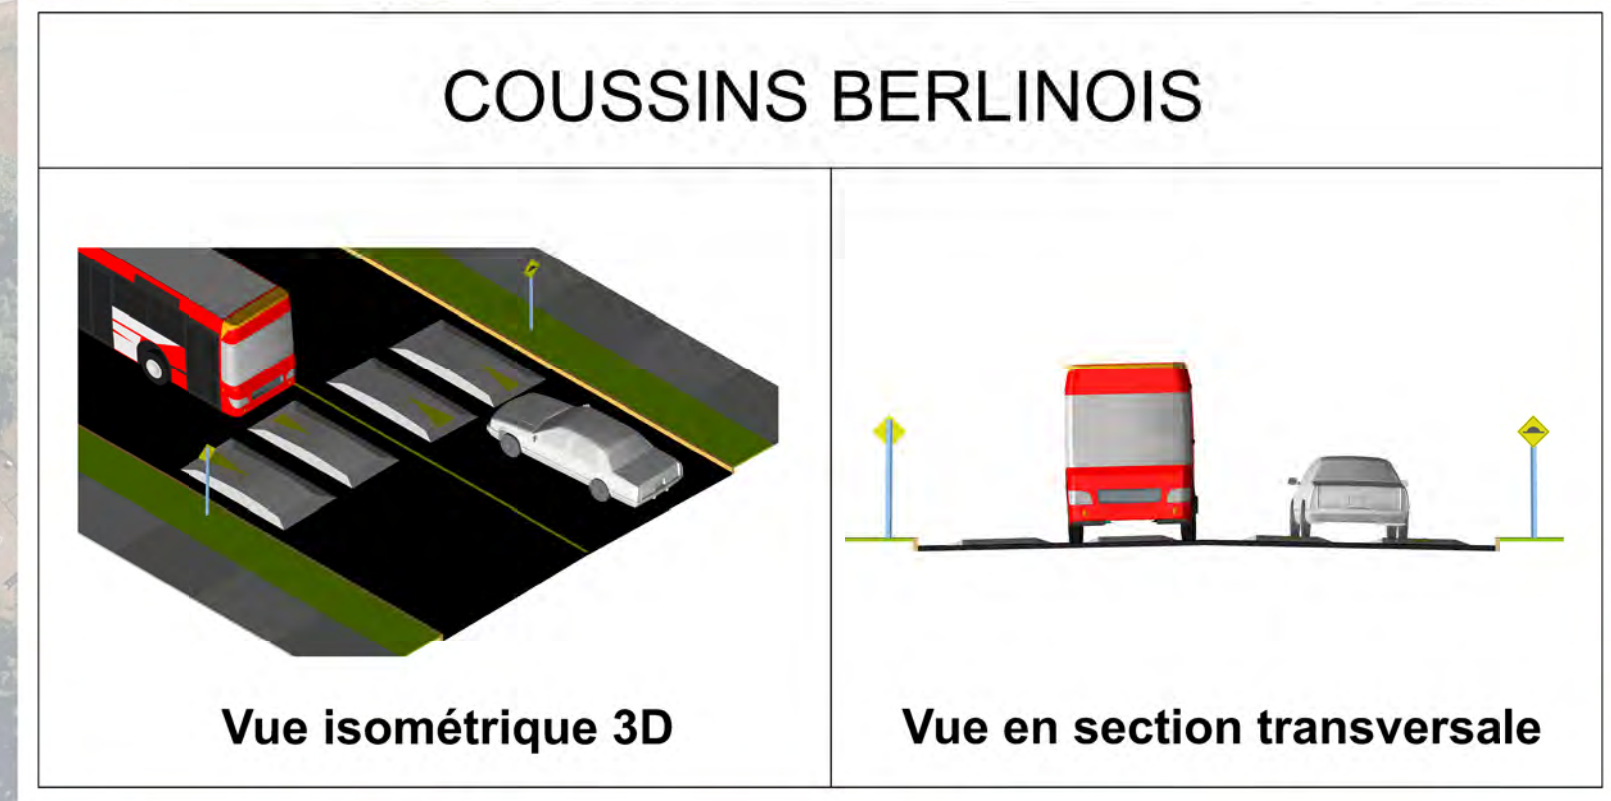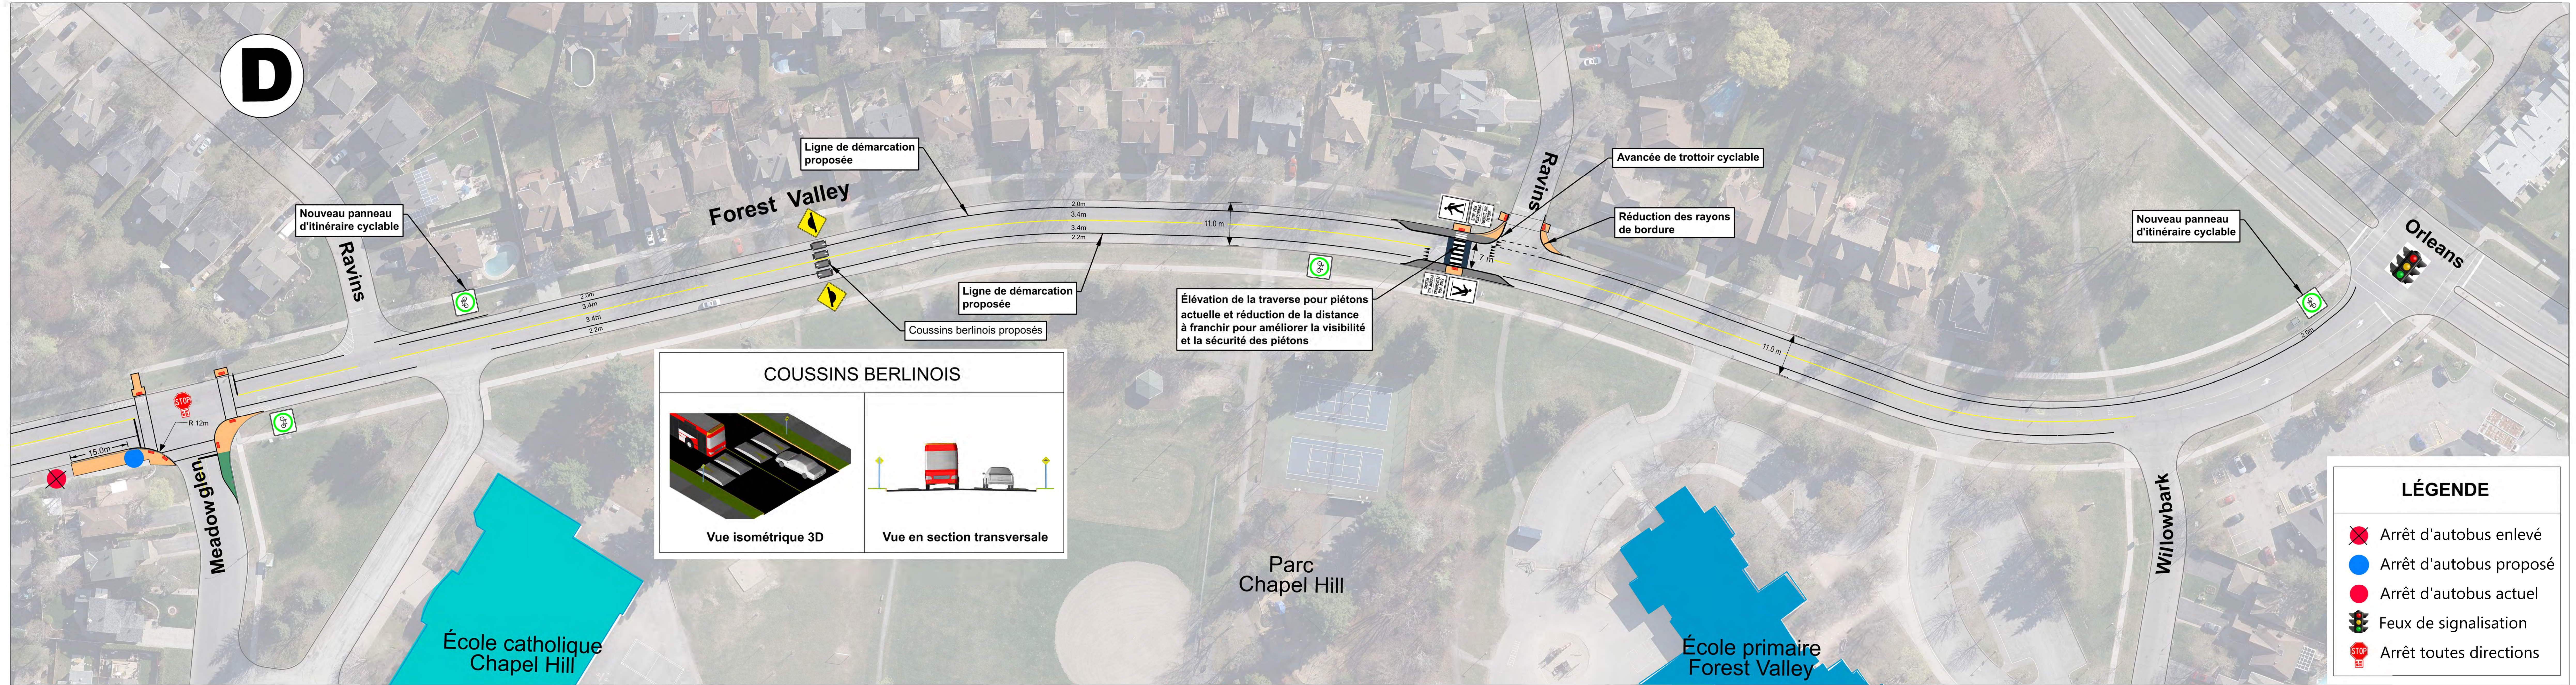

LÉGENDE

- Arrêt d'autobus enlevé
- Arrêt d'autobus proposé
- Arrêt d'autobus actuel
- Feux de signalisation
- Arrêt toutes directions

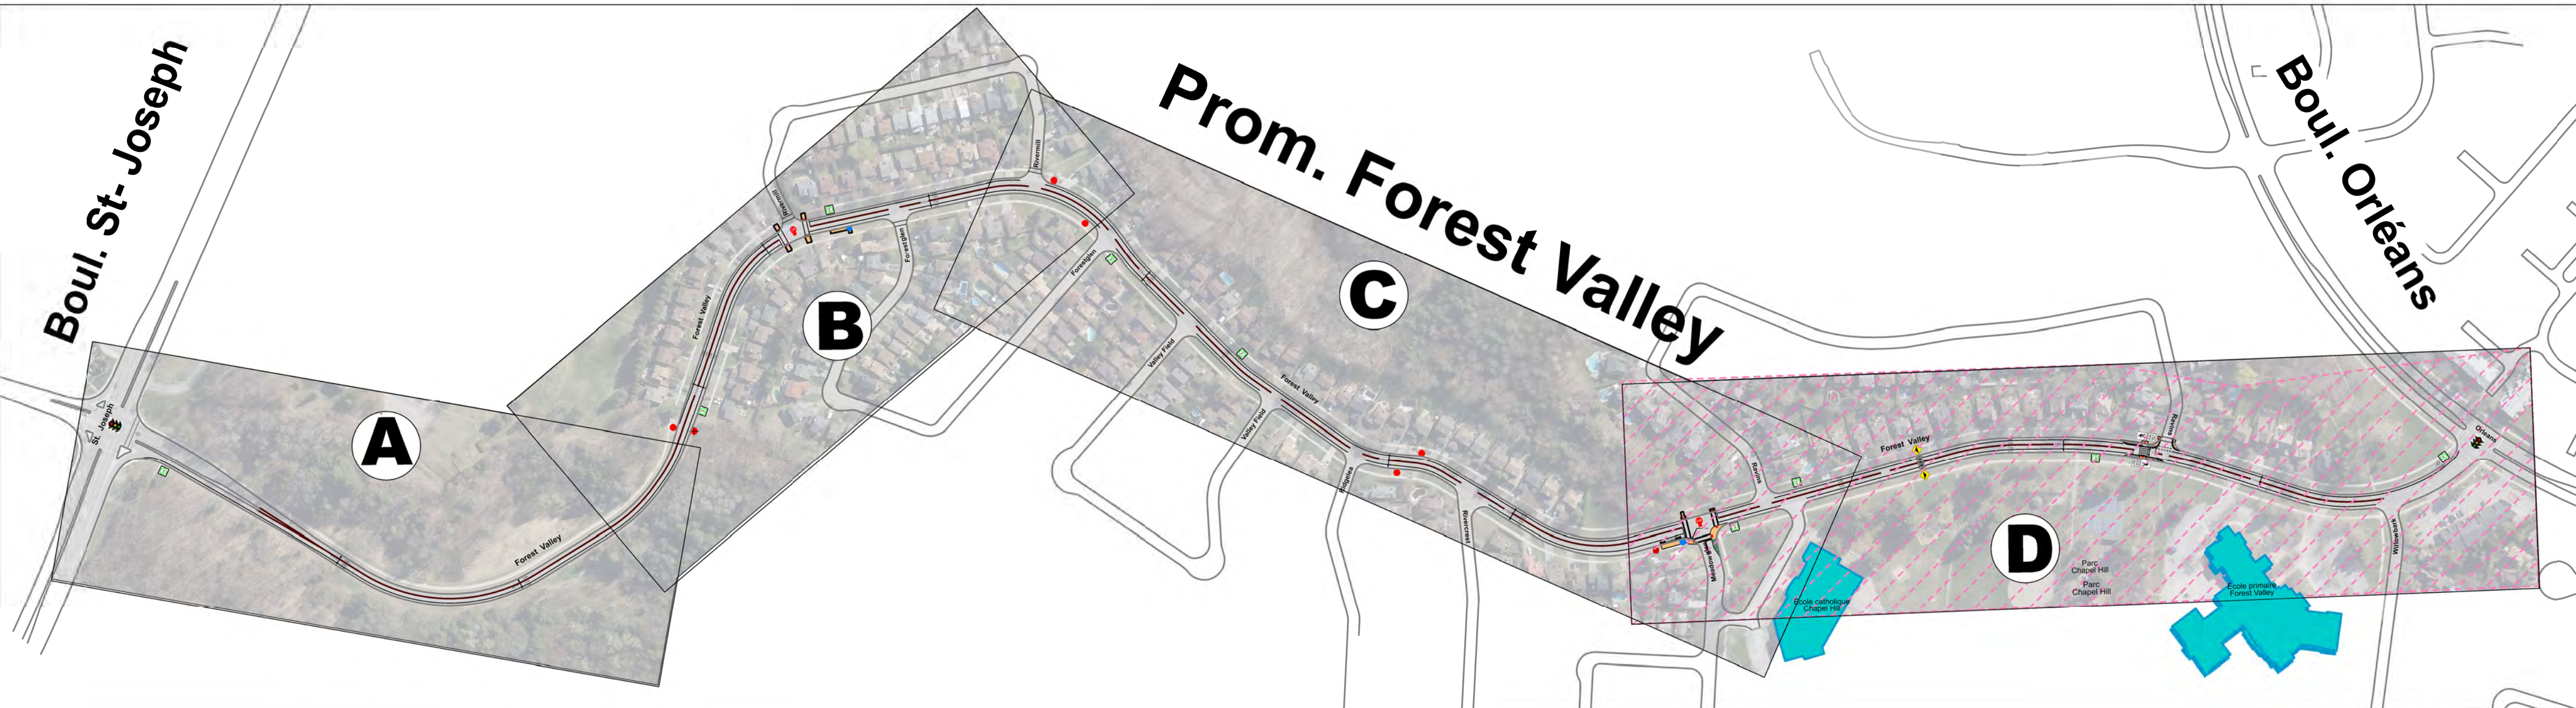

PROM. FOREST VALLEY
Étude sur la modération de la circulation le long de la promenade Forest Valley
Boul. St-Joseph à boul. Orléans
PLAN FINAL RECOMMANDÉ

Modération de la circulation locale

Examiné par: Kunjan Ghimire	Dessin n°: D
Effectué par: Ken Taylor	
Échelle: Non à l'échelle	Date: 03/28/2023
Feuille 4 de 4	