

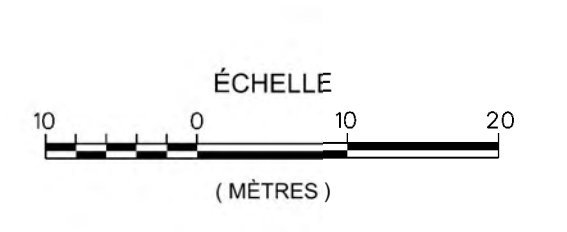


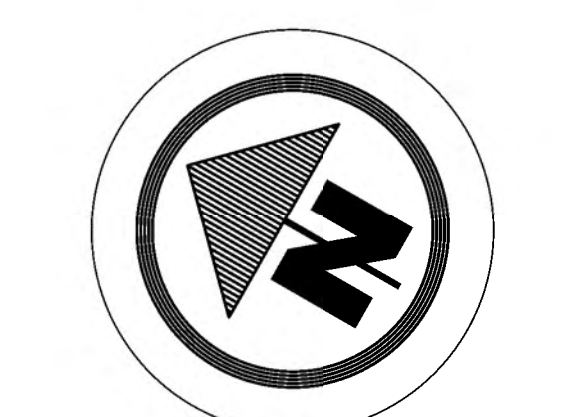

LÉGENDE

- Arrêt d'autobus enlevé
- Arrêt d'autobus proposé
- Arrêt d'autobus actuel
- Feux de signalisation
- Arrêt toutes directions

Ottawa
 Direction générale de la planification, l'immobilier et du développement économique
 Planification des transports

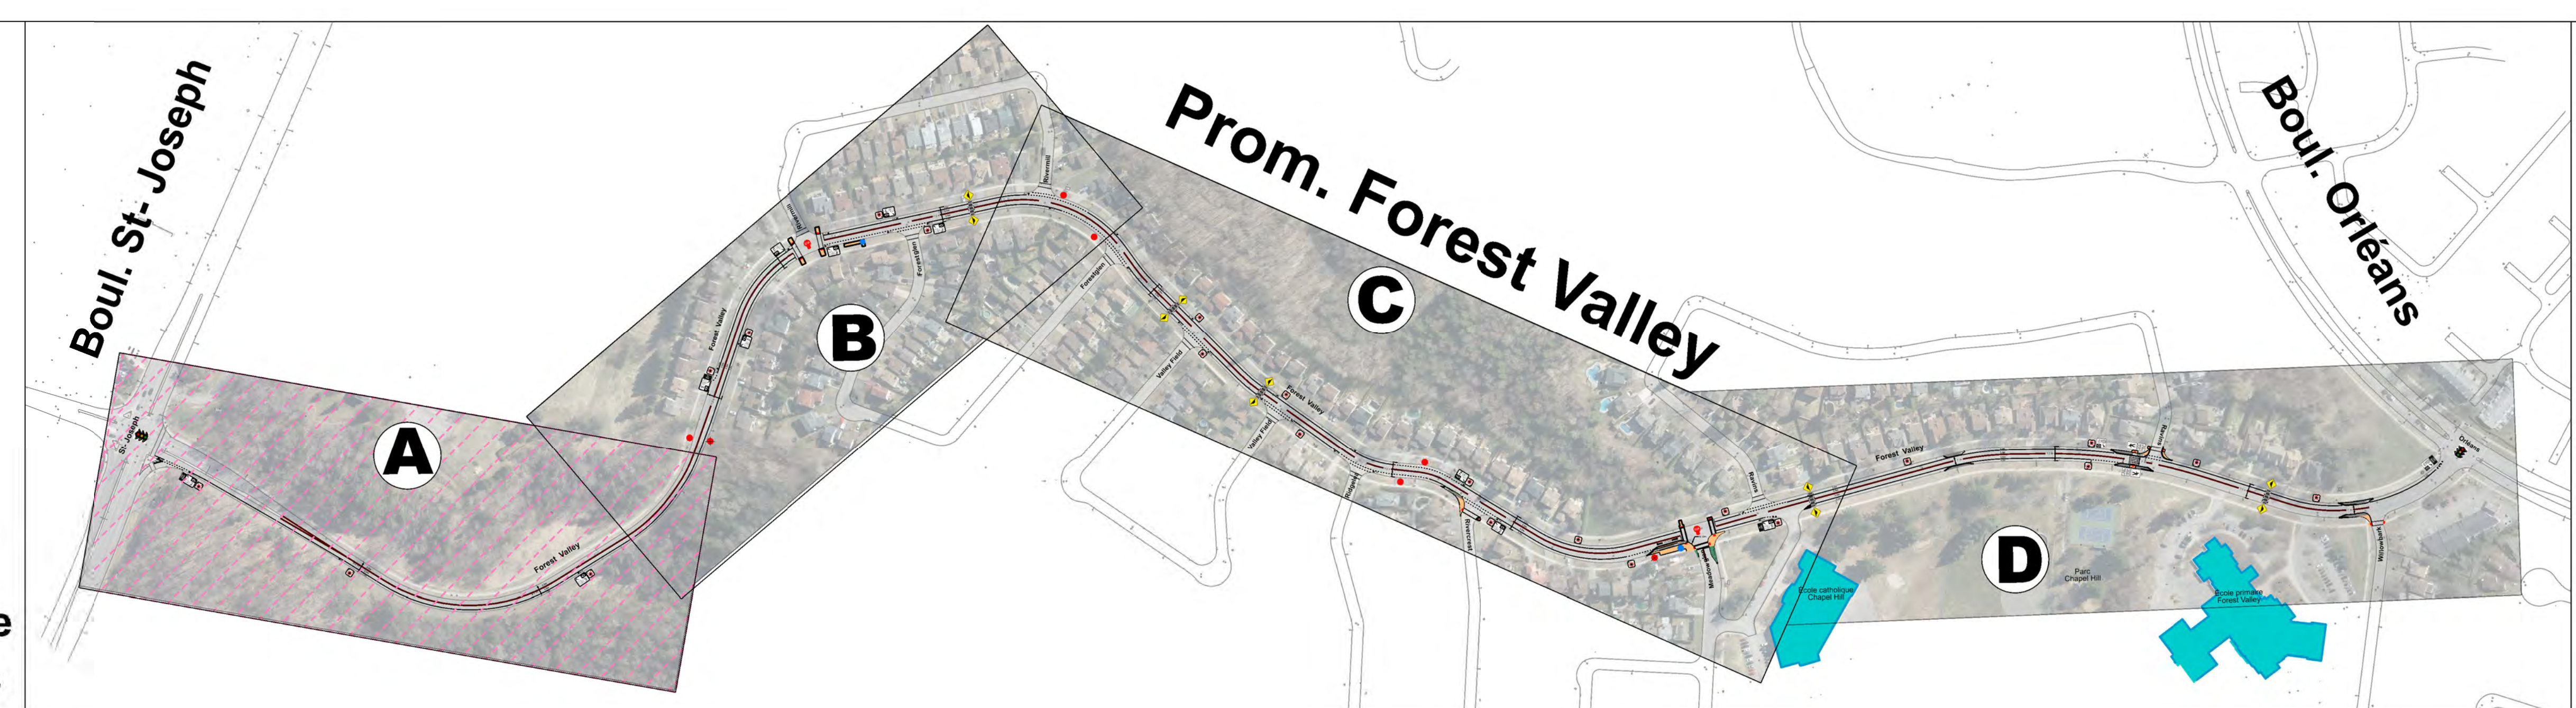

PROMENADE FOREST VALLEY


Étude sur la modération de la circulation le long de la promenade Forest Valley

Boul. St-Joseph à boul. Orléans

Modération de la circulation locale



Examiné par:	Mahsa Sharbaf
Effectué par:	Ken Taylor
Échelle:	Date:
Non à l'échelle	17/05/2022

Dessin n°:
A
 Feuille 1 de 4

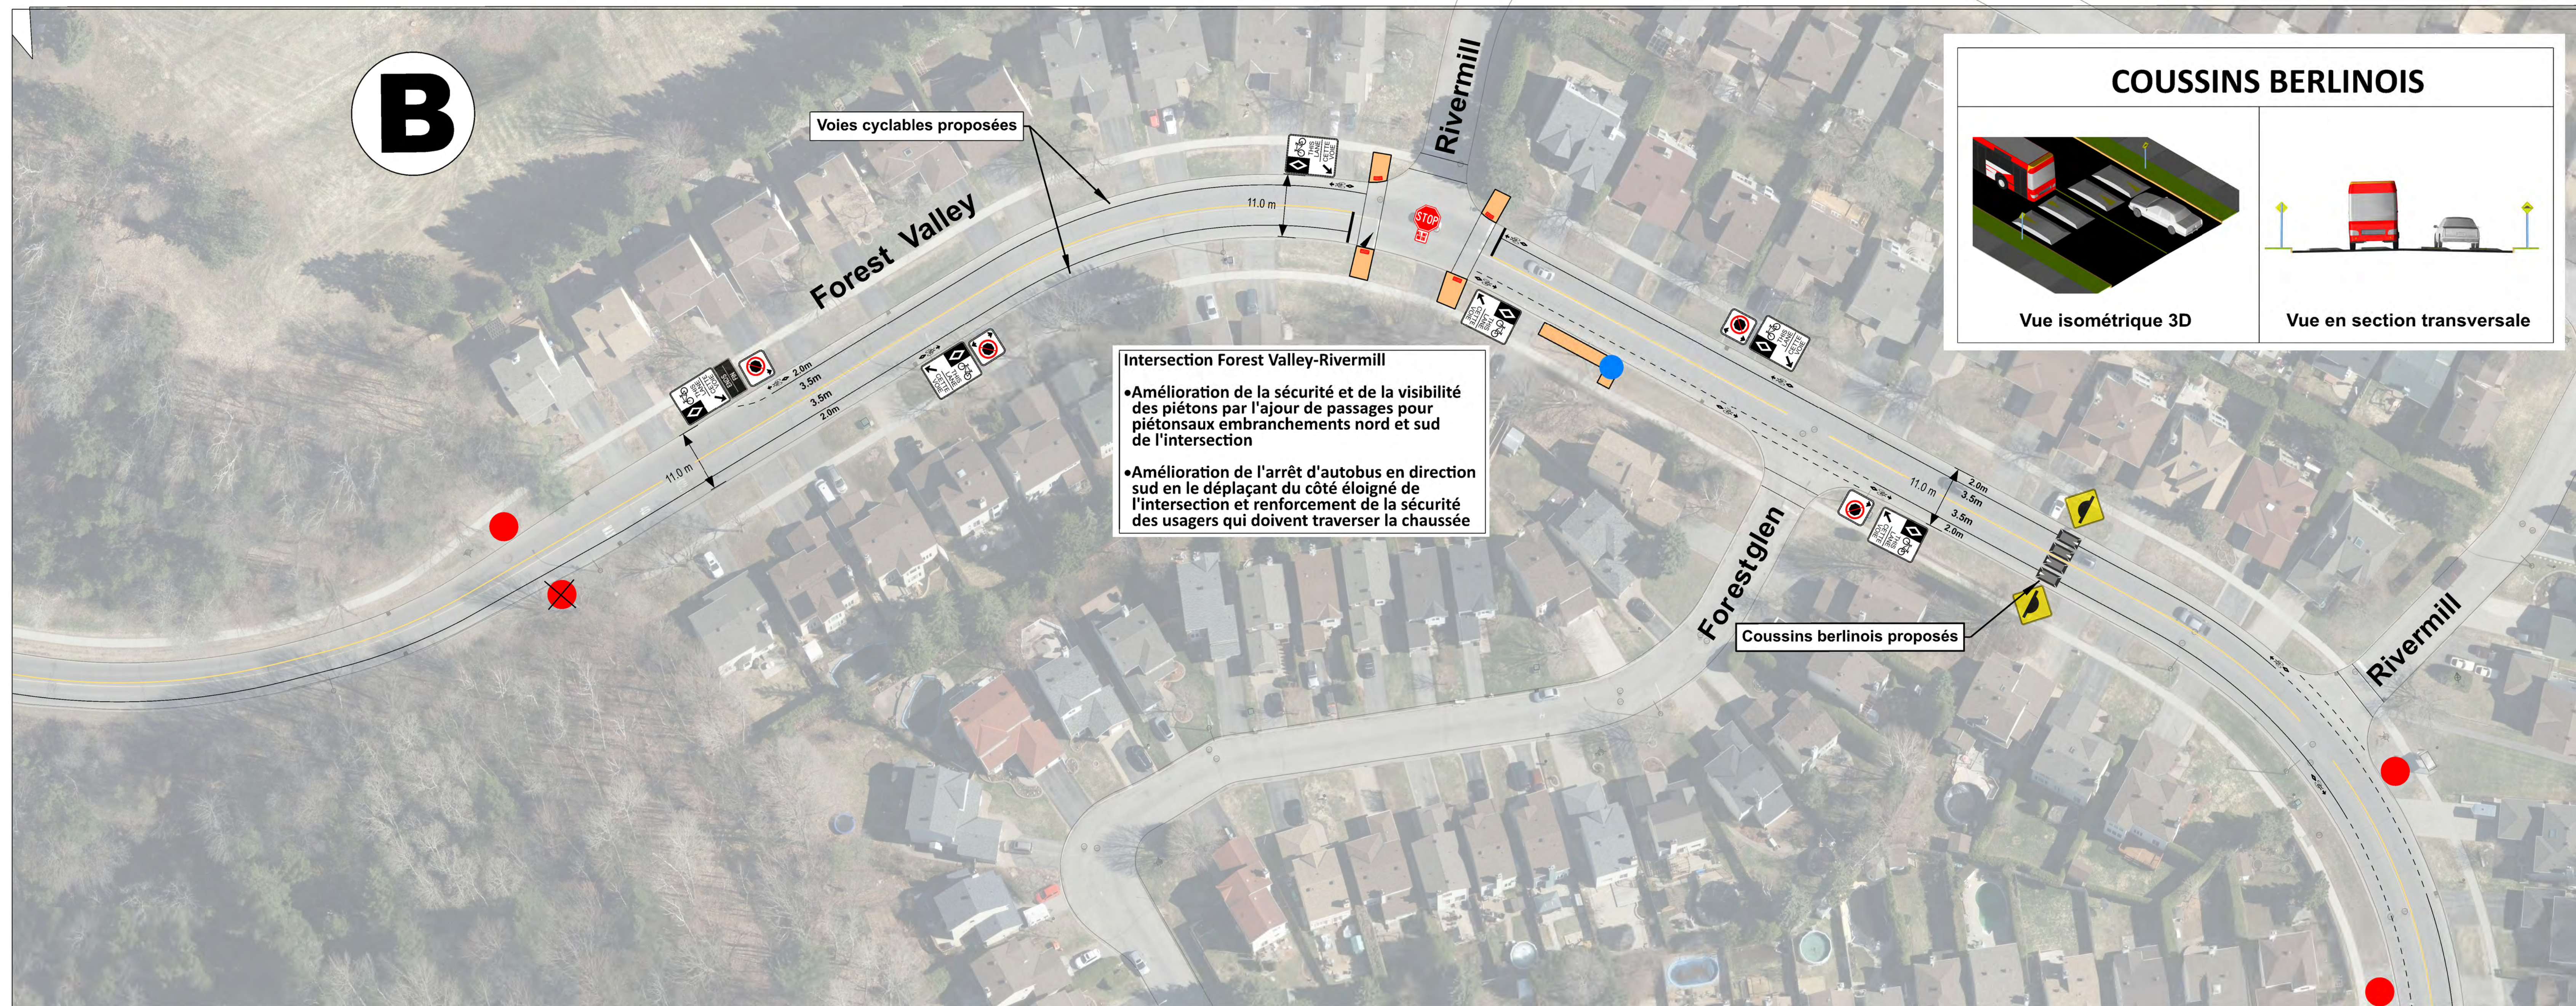

LÉGENDE

	Arrêt d'autobus enlevé
	Arrêt d'autobus proposé
	Arrêt d'autobus actuel
	Feux de signalisation
	Arrêt toutes directions

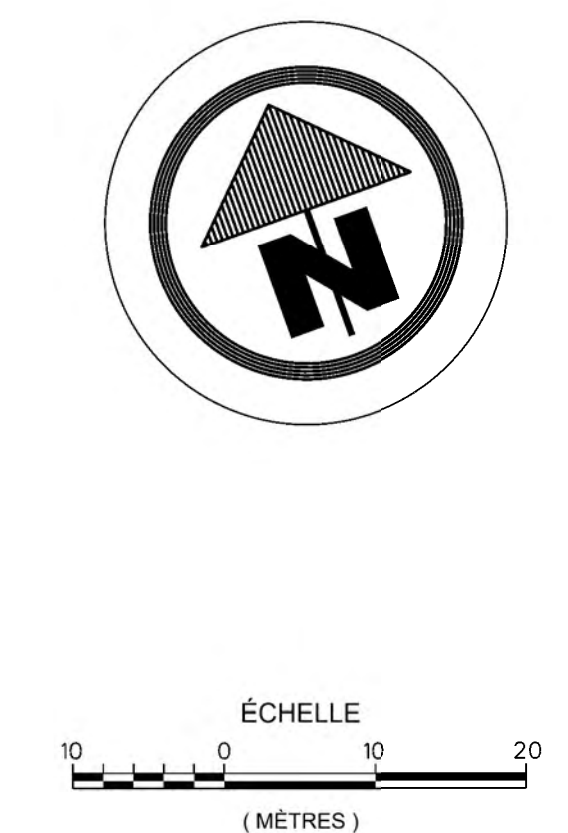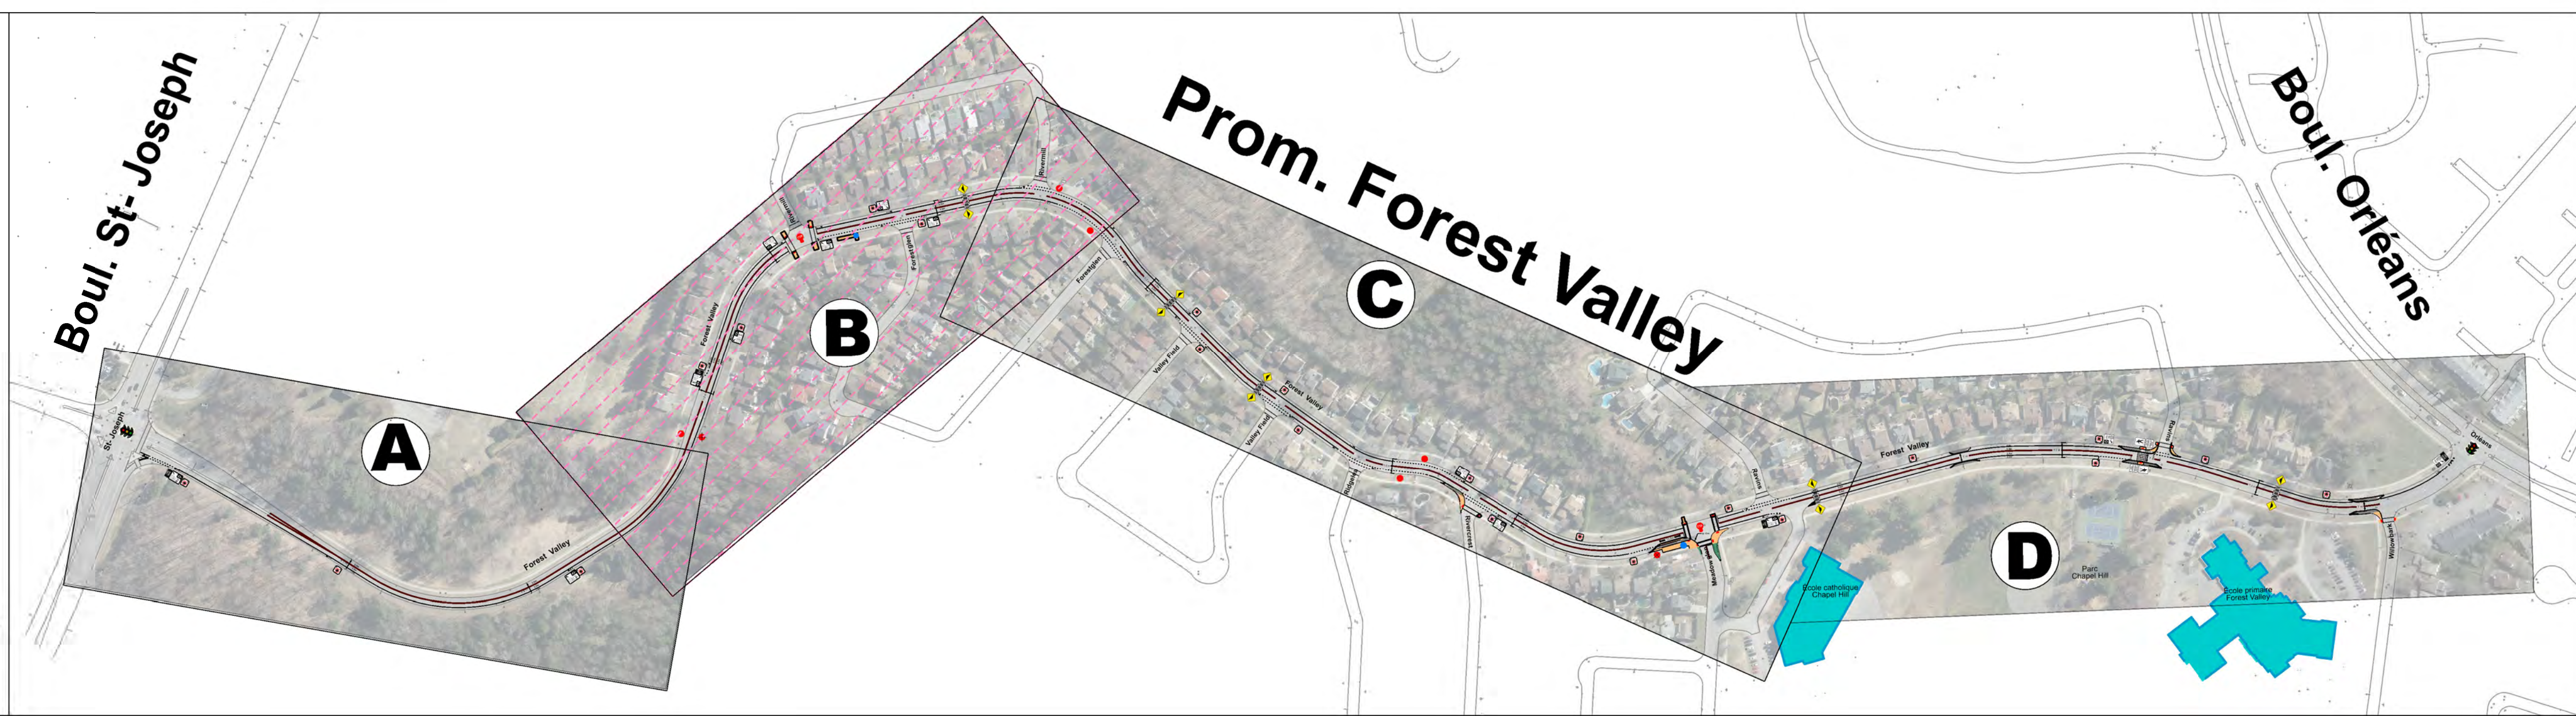

PROMENADE FOREST VALLEY



Étude sur la modération de la circulation le long de la promenade Forest Valley

Boul. St-Joseph à boul. Orléans

Modération de la circulation locale

Examiné par:	Mahsa Sharbaf
Effectué par:	Ken Taylor
Échelle:	Non à l'échelle
Date:	17/05/2022

Dessin n°:	B
Feuille 2 de 4	

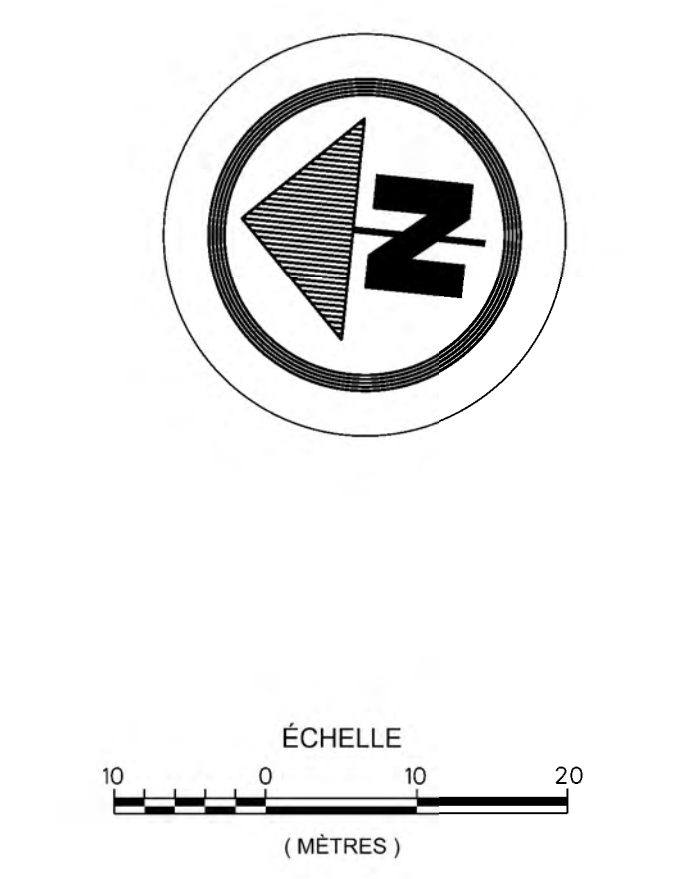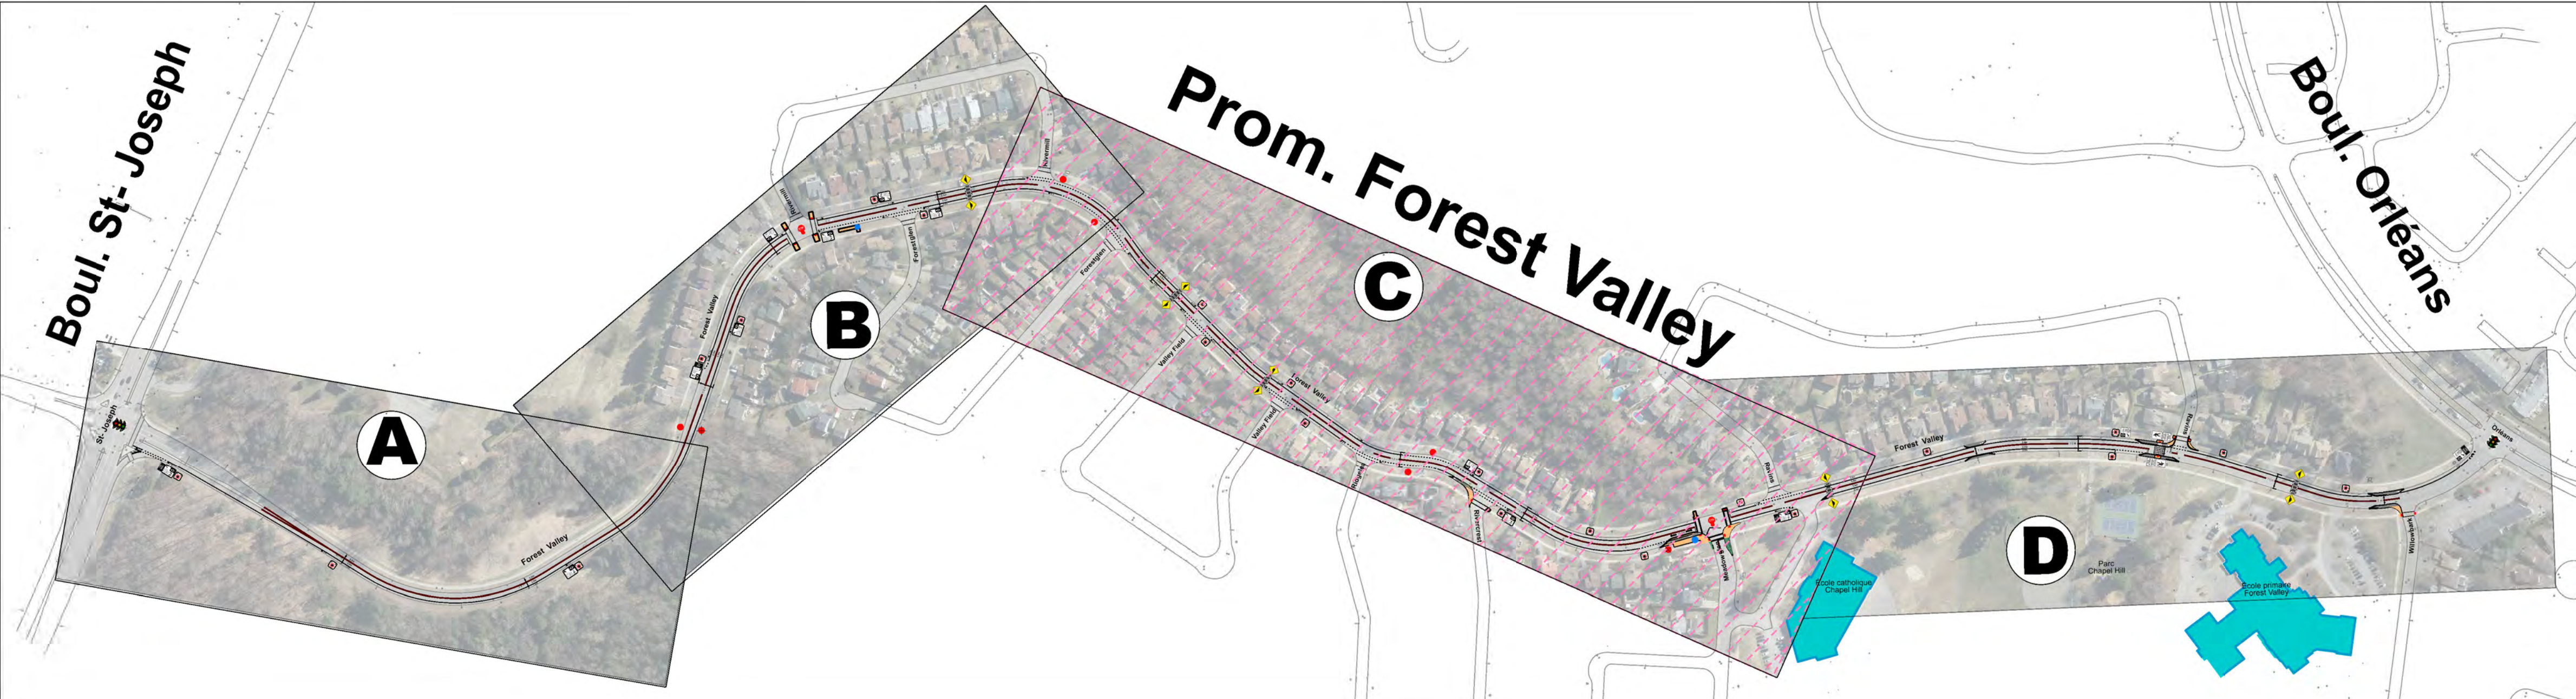




PROMENADE FOREST VALLEY

Étude sur la modération de la circulation le long de la promenade Forest Valley

Boul. St-Joseph à boul. Orléans

Modération de la circulation locale

Examiné par: Mahsa Sharbaf	Dessin n°: C
Effectué par: Ken Taylor	Feuille 3 de 4
Échelle: Non à l'échelle	

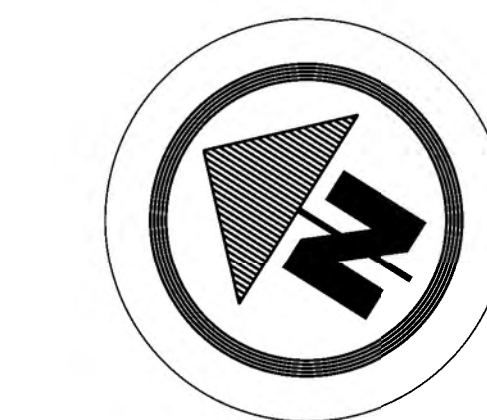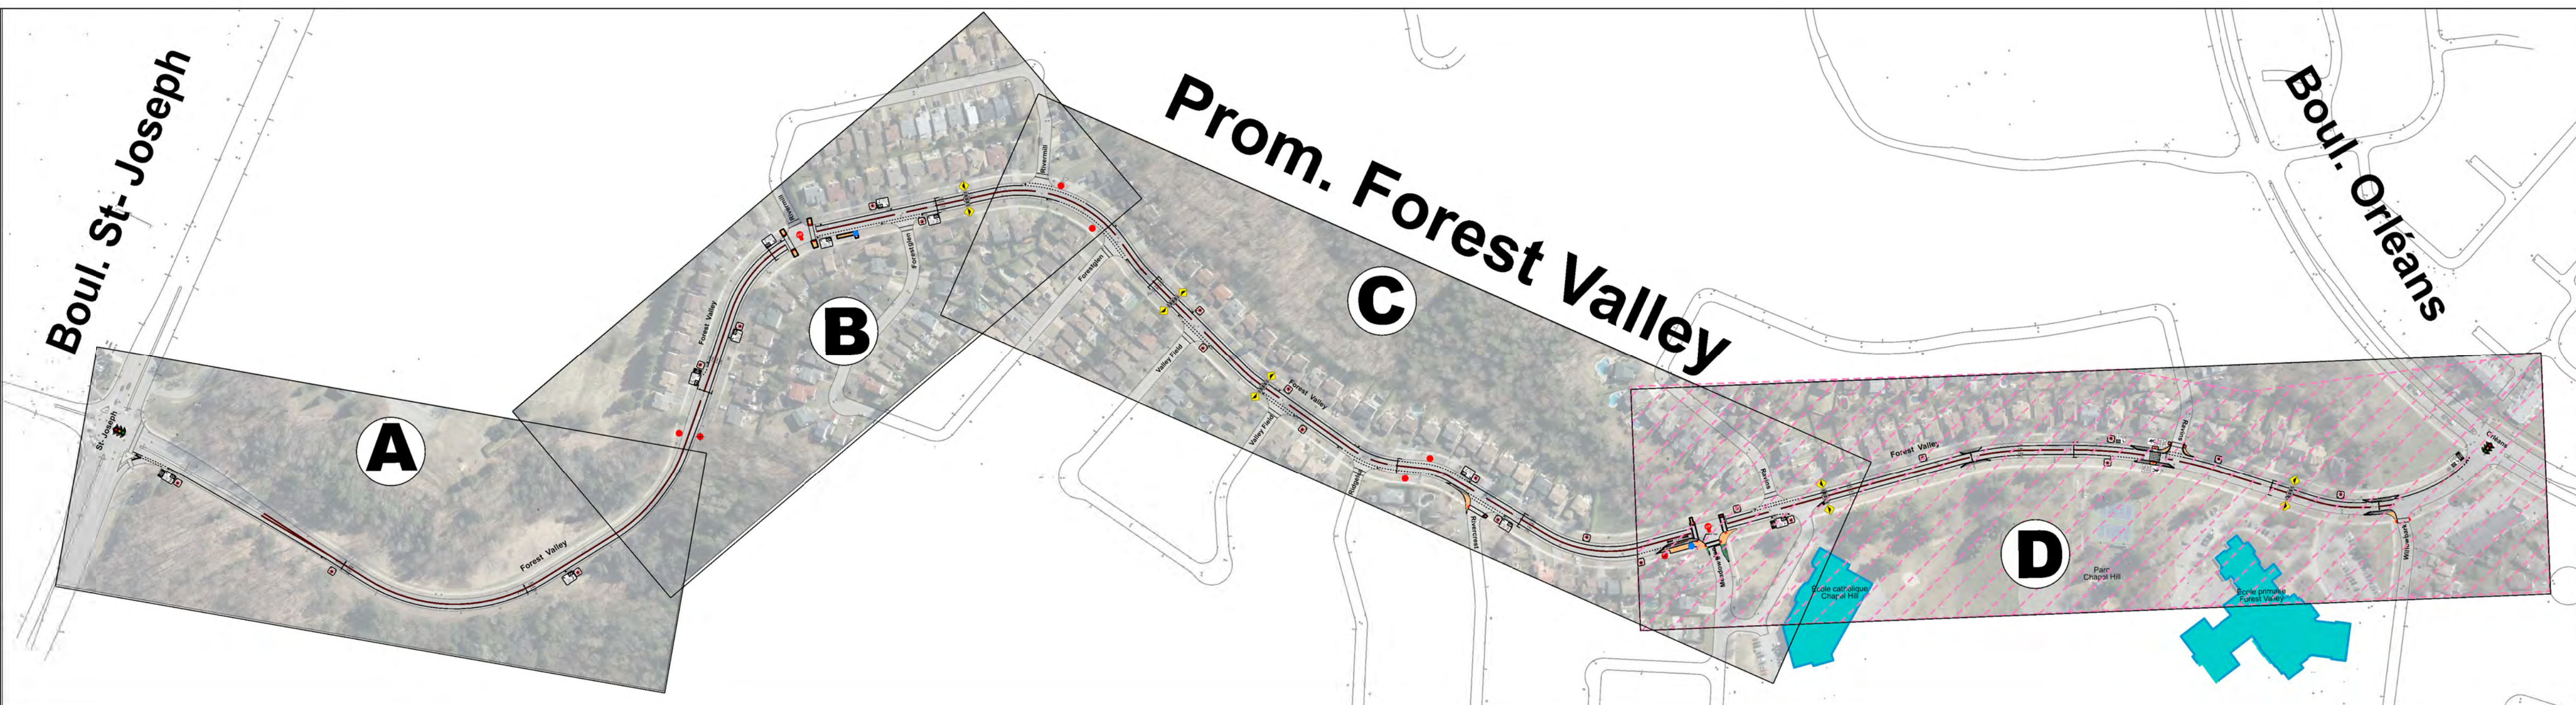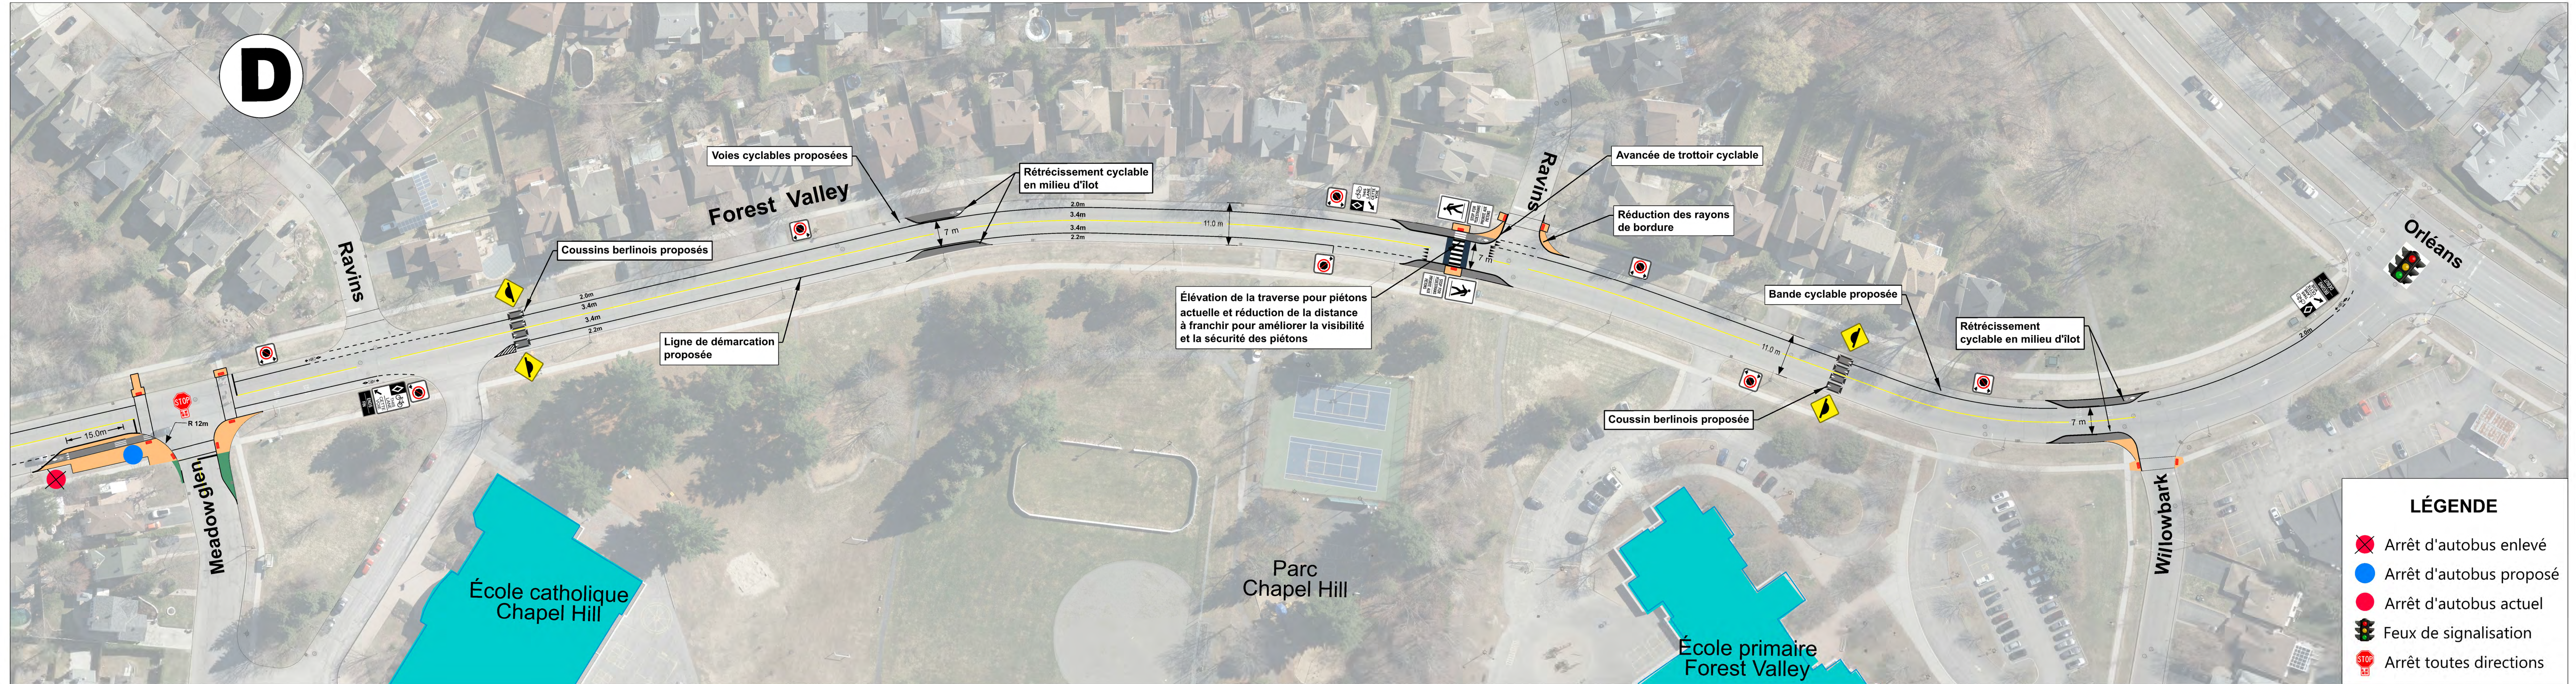

ÉCHELLE
0 10 20
(MÈTRES)

PROMENADE FOREST VALLEY

Étude sur la modération de la circulation le long de la promenade Forest Valley

Boul. St-Joseph à boul. Orléans

Modération de la circulation locale

Examiné par:
Mahsa Sharbaf

Effectué par:
Ken Taylor

Échelle: Non à l'échelle

Date: 17/05/2022

Dessin n°:

D

Feuille 4 de 4